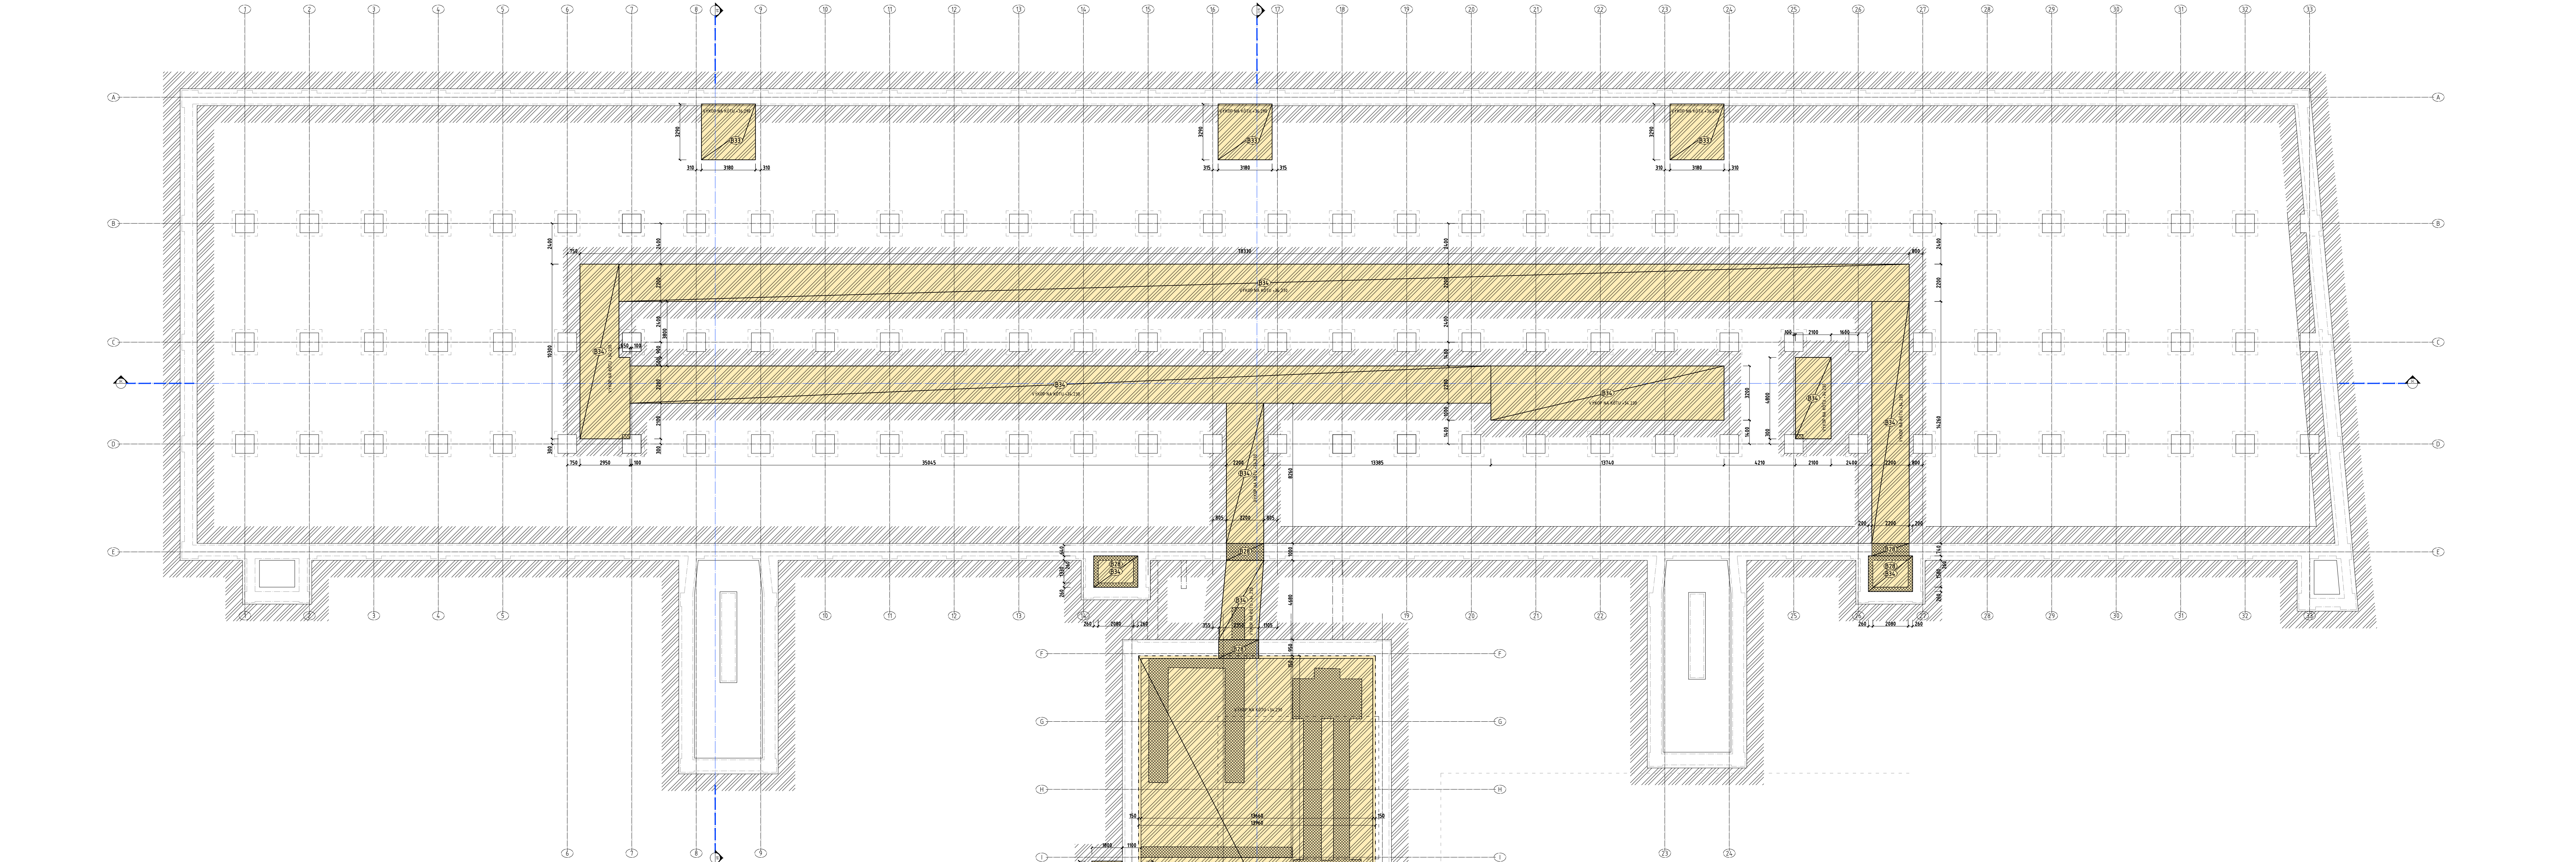




LEGENDA MATERIÁLOV

	PŮVODNÉ NOSNÉ I NENOSNÉ VERTIKÁLNE A HORIZONTÁLNE KONŠTRUKCIE
	PŮVODNÁ ZEMINA A ZHUTNENÝ NÁSP
	POZNÁMKA
	BÚRANÉ KONŠTRUKCIE V NADZEMVEJ A PODZEMVEJ ROVINE /BEZ MATERIÁLOVÉHO ROZLIŠENIA
	BÚRANÉ PODLAHY V REZE /BEZ MATERIÁLOVÉHO ROZLIŠENIA
	BÚRANÉ ZVISLÉ KONŠTRUKCIE /BEZ MATERIÁLOVÉHO ROZLIŠENIA
	BÚRANÉ HORIZONTÁLNE KONŠTRUKCIE /BEZ MATERIÁLOVÉHO ROZLIŠENIA
	VÝKOP
	BÚRANÉ KONŠTRUKCIE V POHLADE /BEZ MATERIÁLOVÉHO ROZLIŠENIA

VYSVETLIVKY

- B13** KOMPLETNÉ ODSTRÁNENIE NA CELÚ VÝŠKU, VRÁTANE ZÁKLADOVÝCH KONŠTRUKCIÍ, NESKORŠEJ PRÍSTAVBY PRI JUŽNOM SCHODISKU.
- B14** KOMPLETNÉ ODSTRÁNENIE NA CELÚ VÝŠKU, VRÁTANE ZÁKLADOVÝCH KONŠTRUKCIÍ, SPOJOVACÉHO KŔEKA SO SILOCENTRÁLOU.
- B15** KOMPLETNÉ ODSTRÁNENIE NA CELÚ VÝŠKU, VRÁTANE ZÁKLADOVÝCH KONŠTRUKCIÍ, PRÍSTAVBY VZT PRI SEVERNOM SCHODISKU.
- B16** KOMPLETNÉ ODSTRÁNENIE VRSTVIE PODLAHY AŽ PO NOSNÚ KONŠTRUKCIU.
- B17** KOMPLETNÉ ODSTRÁNENIE KONŠTRUKCIE VYROVNÁVAJÚCEHO SCHODISKA.
- B18** KOMPLETNÉ ODSTRÁNENIE VÝPLŇOVEJ KOVODEJ KONŠTRUKCIE TECHNOLOGIÍ / VETRACIE MREŽKY A POD.
- B19** KOMPLETNÉ ODSTRÁNENIE VÝPLŇOVEJ KONŠTRUKCIE NOVODOBÝCH DVERÍ A OKIEN/ OCEĽ, DREVO, PLAST/ VRÁTANE RÁMOVÝCH ZÁRUBNÍ.
- B20** KOMPLETNÉ ODSTRÁNENIE VÝPLŇOVEJ KONŠTRUKCIE OCEĽOVÉHO OKNA.
- B21** KOMPLETNÉ ODSTRÁNENIE ROVNÉHO NADPRAŽIA VONKAŠEJ ČASTI OKENNÉHO OTVORU, VÝŠKY 20-200MM, ŠÍRKY 330MM, PO JEJTVUJÚCI SEGMENTOVÝ ZÁKLENOK, NA CELÚ ŠÍRKU OTVORU ROZMERY A UMIESŤENIE PODLA KÔT VO VÝKRESE.
- B22** KOMPLETNÉ ODSTRÁNENIE, NA CELÚ VÝŠKU, PRÍHRMOVKY MEDZI PLÁŠTRAM V OBVODOVEJ STENE, PRÍHRMOVKA HR. 160 MM, PRÁVDEPODOBNE Z PLNEJ PÁLENEJ TEHLY, UMIESŤENIE A ROZMERY PODLA KÔT VO VÝKRESE.
- B23** KOMPLETNÉ ODSTRÁNENIE VÝPLŇOVÉHO MURIVA V PŮVODNOM OKENNOM OTVORE V OBVODOVEJ STENE, PŮVODNÝ OKENNÝ OTVOR S PROFILOVANÝM OSTEŇM A SEGMENTOVÝM ZÁKLENKOM, ZAMUROVANÝ PRÁVDEPODOBNE MURIVOM Z PLNEJ PÁLENEJ TEHLY, ODSTRÁNENIE MURIVA PO PŮVODNÉ OSTEŇE, PARAPET A ZÁKLENOK, UMIESŤENIE A ROZMERY PODLA KÔT VO VÝKRESE.

VYSVETLIVKY

- B24** ÚPRAVA OKENNÉHO OTVORU V ÚROVNI PARAPETU ODSTRÁNENÍM DOHŔOVKY/ZÁLIEVKY V JEHO VONKAŠEJ ČASTI, ROZSAH PODLA ROZMERY NOVEJ VÝPLNE PREDMETNÉHO OTVORU, ROZMERY A UMIESŤENIE PODLA KÔT VO VÝKRESE.
- B25** KOMPLETNÉ ODSTRÁNENIE NADKŇENIE I LÚŽENY, ROZMERY A UMIESŤENIE PODLA KÔT VO VÝKRESE.
- B26** KOMPLETNÉ ODSTRÁNENIE PARAPETÉHO MURIVA Z PLNEJ PÁLENEJ TEHLY NA CELÚ ŠÍRKU OTVORU S PROFILOVANÝM OSTEŇM, ROZMERY A UMIESŤENIE PODLA KÔT VO VÝKRESE.
- B27** KOMPLETNÉ ODSTRÁNENIE VÝPLŇOVÉHO MURIVA Z KERAMICKEJ TVAROVKY V ATIKOVOM MURIVE PRE OBNOVU TVAROSLOVIA CMBURIA.
- B28** KOMPLETNÉ ODSTRÁNENIE VÝPLŇOVÉHO MURIVA V PŮVODNOM OTVORE V OBVODOVEJ STENE, PŮVODNÝ OTVOR S PROFILOVANÝM OSTEŇM A SEGMENTOVÝM ZÁKLENKOM, ZAMUROVANÝ PRÁVDEPODOBNE MURIVOM Z PLNEJ PÁLENEJ TEHLY, ROZMERY A UMIESŤENIE PODLA KÔT VO VÝKRESE.
- B29** KOMPLETNÉ ODSTRÁNENIE, NA CELÚ VÝŠKU, KONŠTRUKCIE MUROVANEJ PRIEMUROVKY Z PLNEJ PÁLENEJ TEHLY, VRÁTANE VÝPLŇÍ.
- B30** KOMPLETNÉ ODSTRÁNENIE, NA CELÚ VÝŠKU, KONŠTRUKCIE SÁDKOKARTÓNOVEJ PRIEKY / PREDSTENY, VRÁTANE VÝPLŇÍ.
- B31** KOMPLETNÉ ODSTRÁNENIE NOVODOBÝCH ZÁMČENÍKÝCH VÝROBKOV A OSTATNÝCH OCEĽOVÝCH DOPLNKOVÝCH KONŠTRUKCIÍ.
- B32** KOMPLETNÉ ODSTRÁNENIE KLAMPÍRSKYCH VÝROBKOV.
- B33** KOMPLETNÉ ODSTRÁNENIE NOVODOBÝCH STOLÁRSKYCH A OSTATNÝCH DREVENÝCH DOPLNKOVÝCH KONŠTRUKCIÍ.
- B34** KOMPLETNÉ ODSTRÁNENIE SANITÁRNEHO ZARIADENIA.
- B35** KOMPLETNÉ ODSTRÁNENIE, NA CELÚ VÝŠKU, MUROVANEJ KONŠTRUKCIE STENY Z PLNEJ PÁLENEJ TEHLY, UMIESŤENIE A ROZMERY PODLA KÔT VO VÝKRESE.
- B36** KOMPLETNÉ ODSTRÁNENIE STREŠNEJ KONŠTRUKCIE SILOCENTRÁLY.
- B37** UPRAVENIE/ROZŠÍRENIE PŮVODNÉHO OTVORU V NOSNOM MURIVE Z PLNEJ PÁLENEJ TEHLY, VRÁTANE KAPSY PRE ULOŽENIE PREKLADU, ROZMERY A UMIESŤENIE OTVORU PODLA KÔT VO VÝKRESE, TECHNOLOGICKÝ POSTUP BÚRANIA BUDE UPRESNENÝ V ČASTI PD - STATIKA.
- B38** VYTVORENIE NOVEJ OTVORU V NOSNOM MURIVE Z PLNEJ PÁLENEJ TEHLY, VRÁTANE KAPSY PRE ULOŽENIE PREKLADU, ROZMERY A UMIESŤENIE OTVORU PODLA KÔT VO VÝKRESE.
- B39** ODSTRÁNENIE ČASTI ZÁKLADOVEJ PÁSOVEJ KONŠTRUKCIE OBVODOVEJ STENY, ROZMERY A UMIESŤENIE OTVORU PODLA KÔT VO VÝKRESE.
- B40** VYTVORENIE NOVEJ OTVORU V STROPE, STROP JE TRÁMOVÝ OCELOBETÓNOVEJ KONŠTRUKCIE, HRUBKA DOSKY 120MM, UMIESŤENIE, HRUBKA STROPU A ROZMERY OTVORU PODLA KÔT VO VÝKRESE.
- B41** VYTVORENIE NOVEJ OTVORU V STROPE, V ŠÍRKE MEDZI DVOMA OCEĽOVÝM NOSNÍKMI, STROP JE KLENBŔOVÝ S OCEĽOVÝM I-NOSNÍKMI, ROZMERY A UMIESŤENIE OTVORU PODLA KÔT VO VÝKRESE.
- B42** KOMPLETNÉ ODSTRÁNENIE STROPU, STROP JE OCELOBETÓNOVEJ KONŠTRUKCIE, ROZMERY A UMIESŤENIE OTVORU PODLA KÔT VO VÝKRESE.
- B43** PREHĽBENIE PODLAHY - ODSTRÁNENIE ZÁKLADOVÝCH VRSTVIE A VÝKOP, UMIESŤENIE A ROZMERY PODLA KÔT VO VÝKRESE.
- B44** VÝKOP, VRÁTANE STAVEBNÉHO ZABEZPEČENIA, UMIESŤENIE A ROZMERY PODLA KÔT VO VÝKRESE.
- B45** VÝKOP VRÁTANE ODSTRÁNENIA ZÁKLADOVÝCH PASOVÝCH KONŠTRUKCIÍ V SILOCENTRÁLE, VRÁTANE STAVEBNÉHO ZABEZPEČENIA, VÝKOP VRÁTANE STAVEBNÉHO ZABEZPEČENIA, UMIESŤENIE A ROZMERY PODLA KÔT VO VÝKRESE.
- B46** KOMPLETNÉ ODSTRÁNENIE, NA CELÚ VÝŠKU, VRÁTANE ZÁKLADOVÝCH KONŠTRUKCIÍ, NESKORŠEJ PRÍSTAVBY VZT OBJEKTU NA VÝCHODNEJ FASÁDE OBJEKTU SILOCENTRÁLY.

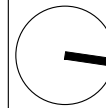
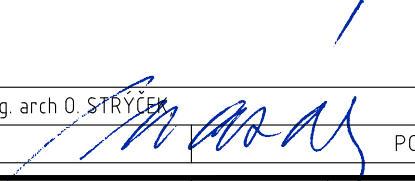
CHRÁNENÉ PRVKY

CHRÁNENÉ PŮVODNÉ PRVKY PODLA INVENTARIZÁCIE HOJNOTNÝCH DETÁILOV A PRVKOV IKAP. A 3) PRÍPRAVNEJ DOKUMENTÁCIE ARCHITEKTONICKO - HISTORICKÝ VÝSKUM A NÁVRH NA UDRŽANIE, OBNOVU A PREZERVÁCIU KULTÚRNEJ PAMÄTKY BRATISLAVA, UHOŘSKÁ CVERNOVÁ TOVÁREŇ (cvrtnovská záhrada BCT) / VYPRACOVANÉJ PHDR. VIKTOR FERUS - ZODPOVEDNÝ RIEŠITEĽ, PHDR. MIROSLAV ŠURA A MGR. ERIKA HRÁSKOVÁ - SPOLUAUTOR / BRATISLAVA, JÚN 2016, OPRAVY JÚL 2016.

POZNÁMKA:
- CHRÁNENÉ PRVKY OCHRÁŇA A ZABEZPEČÍ PROTI POŠKODENIU POČAS CELEJ DOBY TRVANIA REKONŠTRUKCIE PREDMETNÉHO STAV. OBJEKTU !!!
- CHRÁNENÉ PRVKY UMELECKO-REKONŠTRUKCIE, V PRÍPADE POTREBY ODOBRE DEHANTOVÁŤ, NÁSLEDNE PO OBNOVE OSAŤIŤ.
- V PRÍPADE ZISTENIA ZĽHO TECHNICKÉHO STAVU, JEDNOTLIVÝCH CHRÁNENÝCH PRVKOV BUDÚ TIETO NAHRADENÉ DOBOVÝMI KÓPIAMI !!!
- SKUTOČNÝ ROZSAH PRÍPADNÝCH REPLIK JEDNOTLIVÝCH CHRÁNENÝCH PRVKOV BUDE UPRESNENÝ NA ZÁKLADE PRIESKUMU ICH TECHNICKÉHO STAVU ODOBRE SPÔSOBOU OSOBU !!!

POZNÁMKY

- VÝKRESY NAVRHOVANÉHO STAVU SÚ NADRADENÉ NAD VÝKRESMI BÚRACÍCH PRÁČ, BÚRACIE PRÁČE JE NUTNÉ KODORINOVAŤ S NAVRHOVANÝM STAVOM, KÔTY KONTROLOVAŤ, V PRÍPADE NEPRIESNOSTÍ SO STAVBOU TIETO KONZULTOVAŤ SO ZODPOVEDNÝM PROJEKTANTOM !!!
- VÝŠKY OTVOROV PRE OKENNÉ VÝPLNE SO SEGMENTOVÝM ZÁKLENKOM V SCHODISKOVÝCH VEŽIACH/REALIZÁCIOH SÚ KÔTOVANÉ VO VRCHOLE ZÁKLENKOV.
- PŮVODNÉ OKENNÉ A DVERNÉ OTVORY V NOSNÝCH MUROVANÝCH KONŠTRUKCÍACH SÚ KÔTOVANÉ OD NAVRHOVANEJ ÚROVNE PODLAHY.
- POSTUP PRI BÚRANÍ ČASTÍ NOSNÝCH VERTIKÁLNYCH A HORIZONTÁLNYCH KONŠTRUKCIÍ KONZULTOVAŤ SO ZODPOVEDNÝM STATIKOM !!!

VÝŠKOVÝ SYSTÉM	Bpv		
SÚRADNICOVÝ SYSTÉM	S - JTSK		
ABSOLÚTNA NULOVÁ VÝŠKA	± 0,00 ± ± 100,00 m n.m. BPV		
NAZOV STAVBY	PAMIAŤKOVÁ OBNOVA BUDOVY PRADIARNE BCT		
MIESTO STAVBY	Svatoplukova ulica, Bratislava		
STAVEBNÍK	YIT Slovakia a.s., Račianska 153/A 831 54 Bratislava		
STUPEŇ DOKUMENTÁCIE	PROJEKT PRE STAVEBNÉ POVOLENIE	ZÁKAZKA Č. 17/039-01	
GENERÁLNY PROJEKTANT	BOUDA MASÁR architekti s.r.o. ŠTEFÁNKOVA 33, 811 05 BRATISLAVA		
AUTORI OBNOVY	Juraj ALMÁŠSY, Peter BOUDA, Richard ČEČETKA, Ivan MASÁR		
SPOLUPRÁCA	M. BOROVIČKA, A. KRÁLOVICOVÁ, E. KULLMAN, J. LUTÍŠAN, R. MAŠLONKA, O. STRÝČEK		
HLAVNÝ ING. PROJEKTU	Ivan MASÁR		
ČASŤ PROJEKTU	E1 STAVEBNÉ OBJEKTY		
OBJEKT	S0 01 Pamiatková obnova pradiarne a silocentrály BCT		
PROFESIA	E.1.1 ARCHITEKTONICKO STAVEBNÉ RIEŠENIE		
SPRACOVATEĽ	BOUDA MASÁR architekti, s.r.o. ŠTEFÁNKOVA 33, 811 05 BRATISLAVA		
VYPRACOVAL	Ing. M. BOROVIČKA, Ing. A. KRÁLOVICOVÁ, Ing. R. MAŠLONKA, Ing. arch. O. STRÝČEK		
ZODPOVEDNÝ PROJEKTANT	Ing. arch. Ivan MASÁR		
NAZOV VÝKRESU	PŮDORYS 1PP SÚČASNÝ STAV A BÚRACIE PRÁČE	MIERKA 1:150 FORMÁT 6 x A4 DÁTUM 6/2017	PODPIS 
ČÍSLO VÝKRESU	BCT SPE 1 .S0 01 .A SRBMA .03 R 01.		