


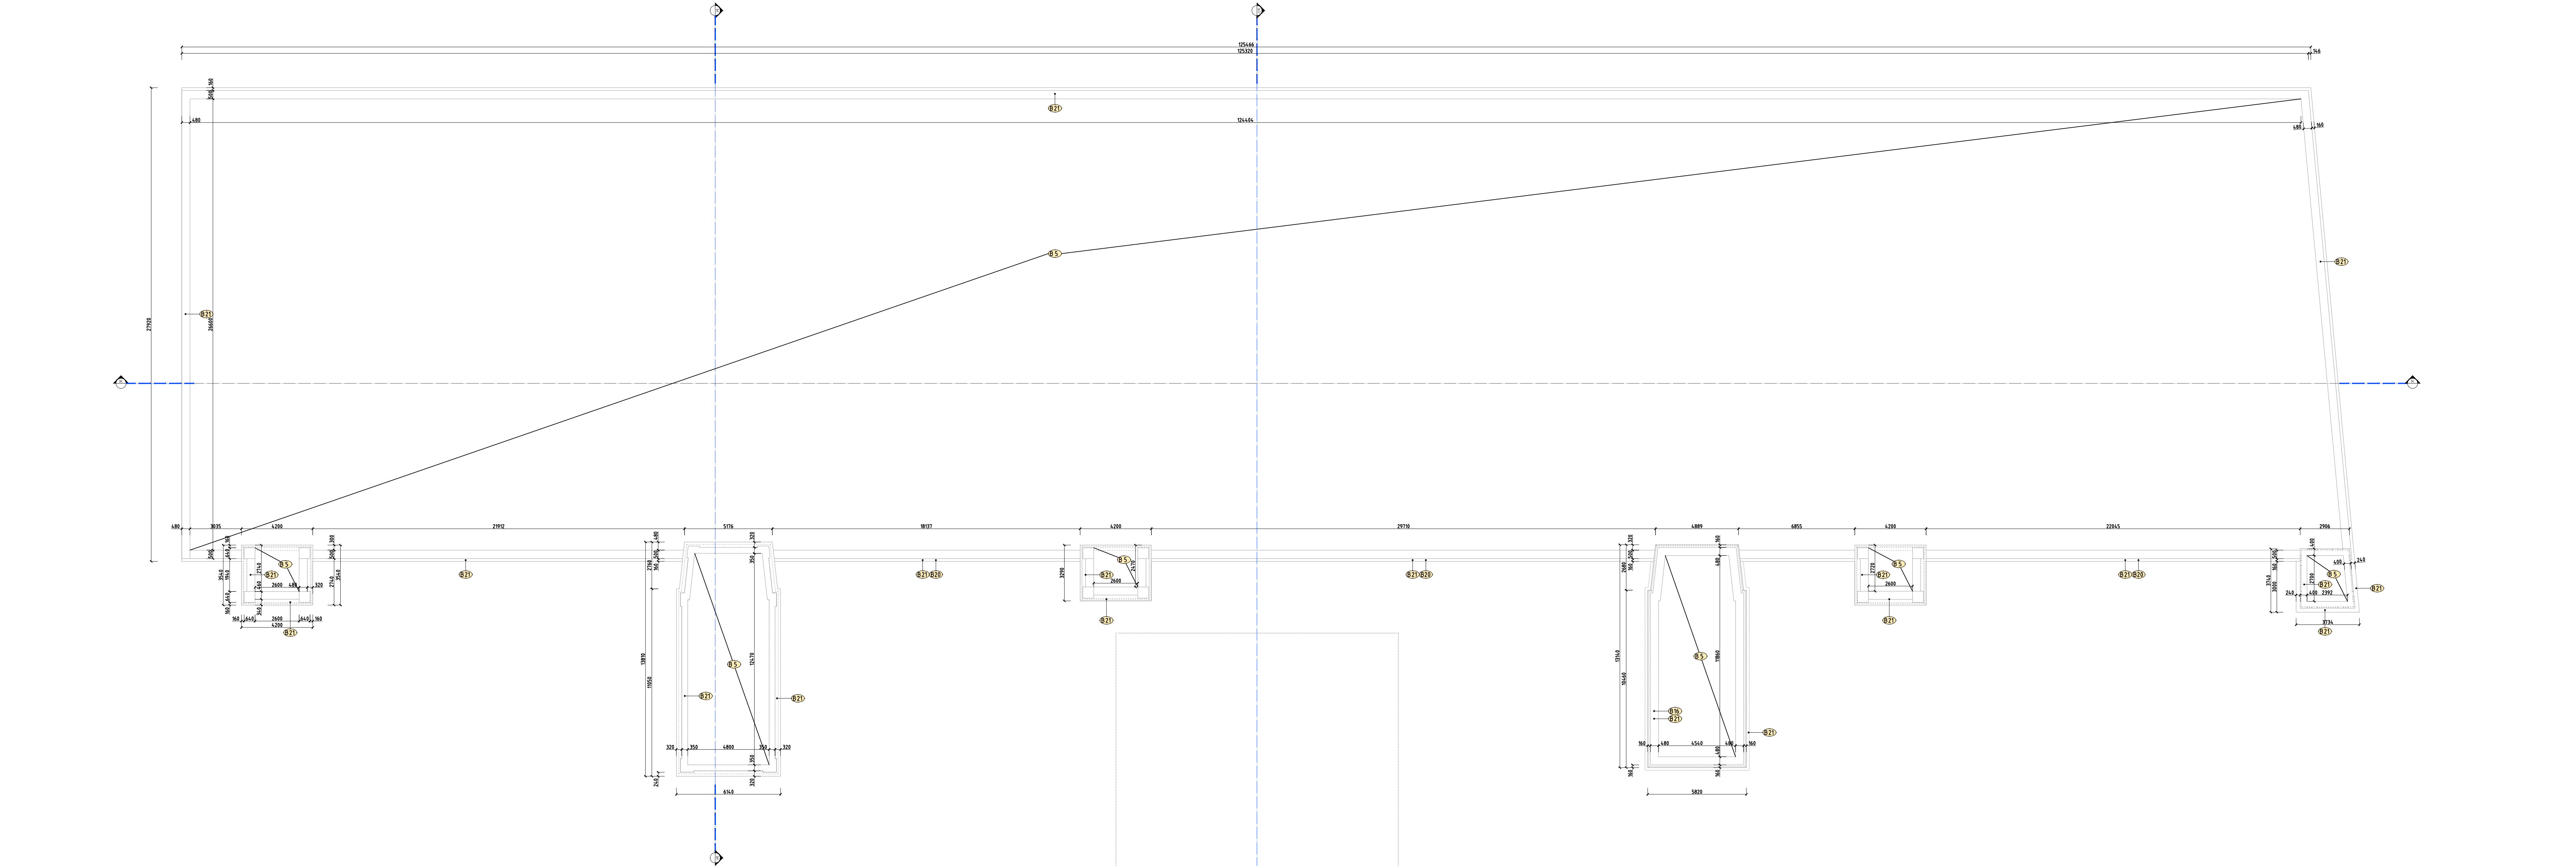

LEGENDA MATERIÁLOV

	PŮVODNÉ NOSNÉ I NENOSNÉ VERTIKÁLNE A HORIZONTÁLNE KONŠTRUKCIE
	PŮVODNÁ ZEMINA A ZHUTNENÝ NÁSP
POZNÁMKA:	
	BÚRANÉ KONŠTRUKCIE V NADZEMVEJ A PODZEMVEJ ROVINE /BEZ MATERIÁLOVÉHO ROZLIŠENIA
	BÚRANÉ PODLAHY V REZE /BEZ MATERIÁLOVÉHO ROZLIŠENIA
	BÚRANÉ ZVISLÉ KONŠTRUKCIE /BEZ MATERIÁLOVÉHO ROZLIŠENIA
	BÚRANÉ HORIZONTÁLNE KONŠTRUKCIE /BEZ MATERIÁLOVÉHO ROZLIŠENIA
	VÝKOP
	BÚRANÉ KONŠTRUKCIE V POHLADE /BEZ MATERIÁLOVÉHO ROZLIŠENIA

VYSVETLIVKY

- 61** KOMPLETNÉ ODSTRÁNENIE NA CELÚ VÝŠKU, VRÁTANE ZÁKLADOVÝCH KONŠTRUKCIÍ, NESKORŠEJ PRÍSTAVBY PRI JUŽNOM SCHODISKU.
62 KOMPLETNÉ ODSTRÁNENIE NA CELÚ VÝŠKU, VRÁTANE ZÁKLADOVÝCH KONŠTRUKCIÍ, SPOJIVACÉHO KROKA SO SILOCENTRÁLOU.
63 KOMPLETNÉ ODSTRÁNENIE NA CELÚ VÝŠKU, VRÁTANE ZÁKLADOVÝCH KONŠTRUKCIÍ, PRÍSTAVBY VZT PRI SEVERNOM SCHODISKU.
64 KOMPLETNÉ ODSTRÁNENIE VRSTVIE PODLAHY AŽ PO NOSNÚ KONŠTRUKCIU.
65 KOMPLETNÉ ODSTRÁNENIE VÝPLŇOVEJ STRECHY AŽ PO NOSNÚ KONŠTRUKCIU.
66 KOMPLETNÉ ODSTRÁNENIE KONŠTRUKCIE VYVONÁVAJÚCEHO SCHODISKA.
67 KOMPLETNÉ ODSTRÁNENIE VÝPLŇOVEJ KOVDOVEJ KONŠTRUKCIE TECHNOLOGIÍ / VETRACIE MREŽKY A POD.
68 KOMPLETNÉ ODSTRÁNENIE VÝPLŇOVEJ KONŠTRUKCIE NOVODOBÝCH DVERÍ A OKIEN/ OCEĽ, DREVO, PLAST/ VRÁTANE RÁMOVÝCH ZÁRUBNÍ.
69 KOMPLETNÉ ODSTRÁNENIE VÝPLŇOVEJ KONŠTRUKCIE OCEĽOVÉHO OKNA.
70 KOMPLETNÉ ODSTRÁNENIE ROVNÉHO NADPRAŽIA VONKAJŠEJ ČASTI OKENNÉHO OTVORU, VÝŠKY 20-200MM, ŠÍRKY 330MM, PO JEŠT'VUJÚCI SEGMANTOVÝ ZÁKLENOK, NA CELÚ ŠÍRKU OTVORU. ROZMERY A UMISTENIE PODLA KÓT VO VÝKRESE.
71 KOMPLETNÉ ODSTRÁNENIE, NA CELÚ VÝŠKU, PRÍHRUBOVKY MEDZI PLÁŠTRAM V OBVODOVEJ STENE. PRÍHRUBOVKA HR. 160 MM. PRÁVDEPODOBNE Z PLNEJ PÁLENEJ TEHLY. UMISTENIE A ROZMERY PODLA KÓT VO VÝKRESE.
72 KOMPLETNÉ ODSTRÁNENIE VÝPLŇOVÉHO MURIVA V PŮVODNOM OKENNOM OTVORE V OBVODOVEJ STENE. PŮVODNÝ OKENNÝ OTVOR S PROFILOVANÝM OSTENÍM A SEGMENTOVÝM ZÁKLENKOM. ZAMUROVANÝ PRÁVDEPODOBNE MURIVOM Z PLNEJ PÁLENEJ TEHLY. ODSTRÁNENIE MURIVA PO PŮVODNÉ OSTENIE, PARAPET A ZÁKLENOK. UMISTENIE A ROZMERY PODLA KÓT VO VÝKRESE.

VYSVETLIVKY

- 813** ÚPRAVA OKENNÉHO OTVORU V ÚROVNI PARAPETU ODSTRÁNENÍM DOHRUBOVKY/ZÁLIEVKY V JEHO VONKAJŠEJ ČASTI. ROZSAH PODLA ROZMERU NOVEJ VÝPLNE PREDMETNÉHO OTVORU. ROZMERY A UMISTENIE PODLA KÓT VO VÝKRESE.
814 KOMPLETNÉ ODSTRÁNENIE NADOKENNEJ LÚŽNY. ROZMERY A UMISTENIE PODLA KÓT VO VÝKRESE.
815 KOMPLETNÉ ODSTRÁNENIE PARAPETNÉHO MURIVA Z PLNEJ PÁLENEJ TEHLY NA CELÚ ŠÍRKU OTVORU S PROFILOVANÝM OSTENÍM. ROZMERY A UMISTENIE PODLA KÓT VO VÝKRESE.
816 KOMPLETNÉ ODSTRÁNENIE VÝPLŇOVÉHO MURIVA Z KERAMICKEJ TVAROVKY V ATIKOVOM MURIVE PRE OBNOVENIE TVAROSLOVIA OMBURIA.
817 KOMPLETNÉ ODSTRÁNENIE VÝPLŇOVÉHO MURIVA V PŮVODNOM OTVORE V OBVODOVEJ STENE. PŮVODNÝ OTVOR S PROFILOVANÝM OSTENÍM A SEGMENTOVÝM ZÁKLENKOM. ZAMUROVANÝ PRÁVDEPODOBNE MURIVOM Z PLNEJ PÁLENEJ TEHLY.
818 KOMPLETNÉ ODSTRÁNENIE, NA CELÚ VÝŠKE, KONŠTRUKCIE MUROVANEJ PRIEKRY/PRÍHRUBOVKY Z PLNEJ PÁLENEJ TEHLY, VRÁTANE VÝPLŇÍ.
819 KOMPLETNÉ ODSTRÁNENIE, NA CELÚ VÝŠKE, KONŠTRUKCIE SÁDKOKARTÓNOVEJ PRIEKRY / PREDSTENY, VRÁTANE VÝPLŇÍ.
820 KOMPLETNÉ ODSTRÁNENIE NOVODOBÝCH ZÁMOČNÍCKYCH VÝROBKOV A OSTATNÝCH OCEĽOVÝCH DOPLNKOVÝCH KONŠTRUKCIÍ.
821 KOMPLETNÉ ODSTRÁNENIE KLAMPIARSKÝCH VÝROBKOV.
822 KOMPLETNÉ ODSTRÁNENIE NOVODOBÝCH STOLÁRSKÝCH A OSTATNÝCH DREVENÝCH DOPLNKOVÝCH KONŠTRUKCIÍ.
823 KOMPLETNÉ ODSTRÁNENIE SANITÁRNEHO ZARIADENIA.
824 KOMPLETNÉ ODSTRÁNENIE, NA CELÚ VÝŠKE, MUROVANEJ KONŠTRUKCIE STENY Z PLNEJ PÁLENEJ TEHLY. UMISTENIE A ROZMERY PODLA KÓT VO VÝKRESE.
825 KOMPLETNÉ ODSTRÁNENIE STREŠNEJ KONŠTRUKCIE SILOCENTRÁLY.
826 ÚPRAVENE/ROZŠÍRENIE PŮVODNÉHO OTVORU V NOSNOM MURIVE Z PLNEJ PÁLENEJ TEHLY, VRÁTANE KAPSY PRE ULOŽENIE PREKLADU. ROZMERY A UMISTENIE OTVORU PODLA KÓT VO VÝKRESE. TECHNOLOGICKÝ POSTUP BÚRANIA BUDE UPRESNENÝ V ČASTI PD - STATIKA.
827 VYTVORENIE NOVÉHO OTVORU V NOSNOM MURIVE Z PLNEJ PÁLENEJ TEHLY, VRÁTANE KAPSY PRE ULOŽENIE PREKLADU. ROZMERY A UMISTENIE OTVORU PODLA KÓT VO VÝKRESE.
828 ODSTRÁNENIE ČASTI ZÁKLADOVEJ PÁSOVEJ KONŠTRUKCIE OBVODOVEJ STENY. ROZMERY A UMISTENIE OTVORU PODLA KÓT VO VÝKRESE.
830 VYTVORENIE NOVÉHO OTVORU V STROPE. STROP JE TRÁMOVÝ OCELOBETÓNOVEJ KONŠTRUKCIE. HRUBKA DOSKY 120MM. UMISTENIE, HRUBKA STROPU A ROZMERY OTVORU PODLA KÓT VO VÝKRESE.
831 VYTVORENIE NOVÉHO OTVORU V STROPE. STROP JE OCELOBETÓNOVEJ KONŠTRUKCIE. ROZMERY A UMISTENIE OTVORU PODLA KÓT VO VÝKRESE. I- NOSNÍKMI, ROZMERY A UMISTENIE OTVORU PODLA KÓT VO VÝKRESE.
832 KOMPLETNÉ ODSTRÁNENIE STROPU. STROP JE OCELOBETÓNOVEJ KONŠTRUKCIE. ROZMERY A UMISTENIE OTVORU PODLA KÓT VO VÝKRESE.
833 PREHĽBENIE PODLAHY - ODSTRÁNENIE ZÁKLADOVÝCH VRSTVIE A VÝKOP. UMISTENIE A ROZMERY PODLA KÓT VO VÝKRESE.
834 VÝKOP. VRÁTANE STAVEBNÉHO ZABEZPEČENIA. UMISTENIE A ROZMERY PODLA KÓT VO VÝKRESE.
835 VÝKOP VRÁTANE ODSTRÁNENIA ZÁKLADOVÝCH PÁSOVÝCH KONŠTRUKCIÍ V SILOCENTRÁLE, VRÁTANE STAVEBNÉHO ZABEZPEČENIA. VÝKOP VRÁTANE STAVEBNÉHO ZABEZPEČENIA. UMISTENIE A ROZMERY PODLA KÓT VO VÝKRESE.
836 KOMPLETNÉ ODSTRÁNENIE, NA CELÚ VÝŠKU, VRÁTANE ZÁKLADOVÝCH KONŠTRUKCIÍ, NESKORŠEJ PRÍSTAVBY VZT OBJEKTU NA VÝCHODNEJ FASÁDE OBJEKTU SILOCENTRÁLY.

CHRÁNENÉ PRVKY

CHRÁNENÉ PŮVODNÉ PRVKY PODĽA INVENTARIZÁCIE HODNOTNÝCH DETÁLOV A PRVKOV (KAP. A.3) PRÍPRAVNEJ DOKUMENTÁCIE ARCHITEKTONICKO - HISTORICKÝ VÝSKUM A NÁVRH NA OCHRANU, OBNOVU A PREZERVÁCIU KULTÚRNEJ PAMÄTKY/BRATISLAVA, UHOŘSKÁ CVERNOVÁ TOVÁREŇ (čvernovka, závod MŽ, závod BCT) / VYPRACOVANEJ PHDR. VIKTOR FERUS - ZODPOVEDNÝ RIEŠITEĽ, PHDR. MIROSLAV ŠURA A MGR. ERIKA HRÁSKOVÁ - SPOLUAUTOR / BRATISLAVA, JÚN 2016, OPRÁVY JÚL 2016.

POZNÁMKA:
- CHRÁNENÉ PRVKY OCHRÁŇAŤ A ZABEZPEČIŤ PROTI POŠKODENIU POČAS CELEJ DOBY TRVANIA REKONŠTRUKCIE PREDMETNÉHO STAV. OBJEKTU !!!
- CHRÁNENÉ PRVKY UMELECKO-REKONSELE. OBNOVIŤ, V PRÍPADE POTREBY ODOBNE DEKONTOVAŤ. NÁSLEDNE PO OBNOVE OSADÍŤ.
- V PRÍPADE ZISTENIA ZĽHO TECHNICKÉHO STAVU JEDNOTLIVÝCH CHRÁNENÝCH PRVKOV BUDÚ TIETO NAHRADENÉ DOBOVÝMI KÓPIAMI !!!
- SKUTOČNÝ ROZSAH PRÍPADNÝCH REPLIK JEDNOTLIVÝCH CHRÁNENÝCH PRVKOV BUDE UPRESNENÝ NA ZÁKLADE PRIESKUMU ICH TECHNICKÉHO STAVU ODOBNE SPÔSOBOU OSOBU !!!

POZNÁMKY

- VÝKRESY NAVRHOVANÉHO STAVU SÚ NADRADENÉ NAD VÝKRESMI BÚRACÍCH PRÁČ. BÚRACIE PRÁČE JE NUTNÉ KODORINOVAŤ S NAVRHOVANÝM STAVOM. KÓTY KONTROLOVAŤ, V PRÍPADE NEPRESNOSTÍ SO STAVBOU TIETO KONZULTOVAŤ SO ZODPOVEDNÝM PROJEKTANTOM !!!
- VÝŠKY OTVOROV PRE OKENNÉ VÝPLNE SO SEGMENTOVÝM ZÁKLENKOM V SCHODISKOVÝCH VEŽIACH/RIEZALTOCH SÚ KÔTOVANÉ VO VRCHOLE ZÁKLENKOV.
- PŮVODNÉ OKENNÉ A DVERNÉ OTVORY V NOSNÝCH MUROVANÝCH KONŠTRUKCIÁCH SÚ KÔTOVANÉ OD NAVRHOVANEJ ÚROVNE PODLAHY.
- POSTUP PRI BÚRANÍ ČASTÍ NOSNÝCH VERTIKÁLNYCH A HORIZONTÁLNYCH KONŠTRUKCIÍ KONZULTOVAŤ SO ZODPOVEDNÝM STATIKOM !!!

VÝŠKOVÝ SYSTÉM	Bpv	
SÚRADNICOVÝ SYSTÉM	S - JTSK	
ABSOLÚTNA NULOVÁ VÝŠKA	± 0,00 ± ± 100,00 mm n.m. BPV	
NAZOV STAVBY	PAMIAŤKOVÁ OBNOVA BUDOVY PRADIARNE BCT	
MIESTO STAVBY	Svaloplukova ulica, Bratislava	
STAVEBNÍK	YIT Slovakia a.s., Račianska 153/A 831 54 Bratislava	
STUPEŇ DOKUMENTÁCIE	PROJEKT PRE STAVEBNÉ POVOLENIE	ZÁKAZKA Č. 17/039-01
GENERÁLNY PROJEKTANT	BOUDA MASÁR architekti s.r.o. ŠTEFÁNKOVA 33, 811 05 BRATISLAVA	
AUTORI OBNOVY	Juraj ALMÁŠSY, Peter BOUDA, Richard ČEČETKA, Ivan MASÁR	
SPOLUPRÁCA	M. BOROVČEKA, A. KRÁLOVČIOVÁ, E. KULLMAN, J. LUTÍŠAN, R. MAŠLONKA, O. STRÝČEK	
HLAVNÝ ING. PROJEKTU	Ivan MASÁR	
ČASŤ PROJEKTU	E1 STAVEBNÉ OBJEKTY	
OBJEKT	S0 01 Pamiatková obnova pradiarne a silocentrály BCT	
PROFESIA	E.1.1 ARCHITEKTONICKO STAVEBNÉ RIEŠENIE	
SPRACOVATEĽ	BOUDA MASÁR architekti, s.r.o. ŠTEFÁNKOVA 33, 811 05 BRATISLAVA	
VYPRACOVAL	Ing. M. BOROVČEKA, Ing. A. KRÁLOVČIOVÁ, Ing. R. MAŠLONKA, Ing. arch. O. STRÝČEK	
ZODPOVEDNÝ PROJEKTANT	Ing. arch. Ivan MASÁR	
NAZOV VÝKRESU	PŮDORYS STRECHY SÚČASNÝ STAV A BÚRACIE PRÁČE	MIERKA 1:150 FORMÁT 10 x A4 DÁTUM 6/2017
ČÍSLO VÝKRESU	BCT SPE1 S0 01 ASRBMA 10R00	