


C-7

VÝSTAVBA VODOJEMU A PRÍVODNÝCH POTRUBÍ

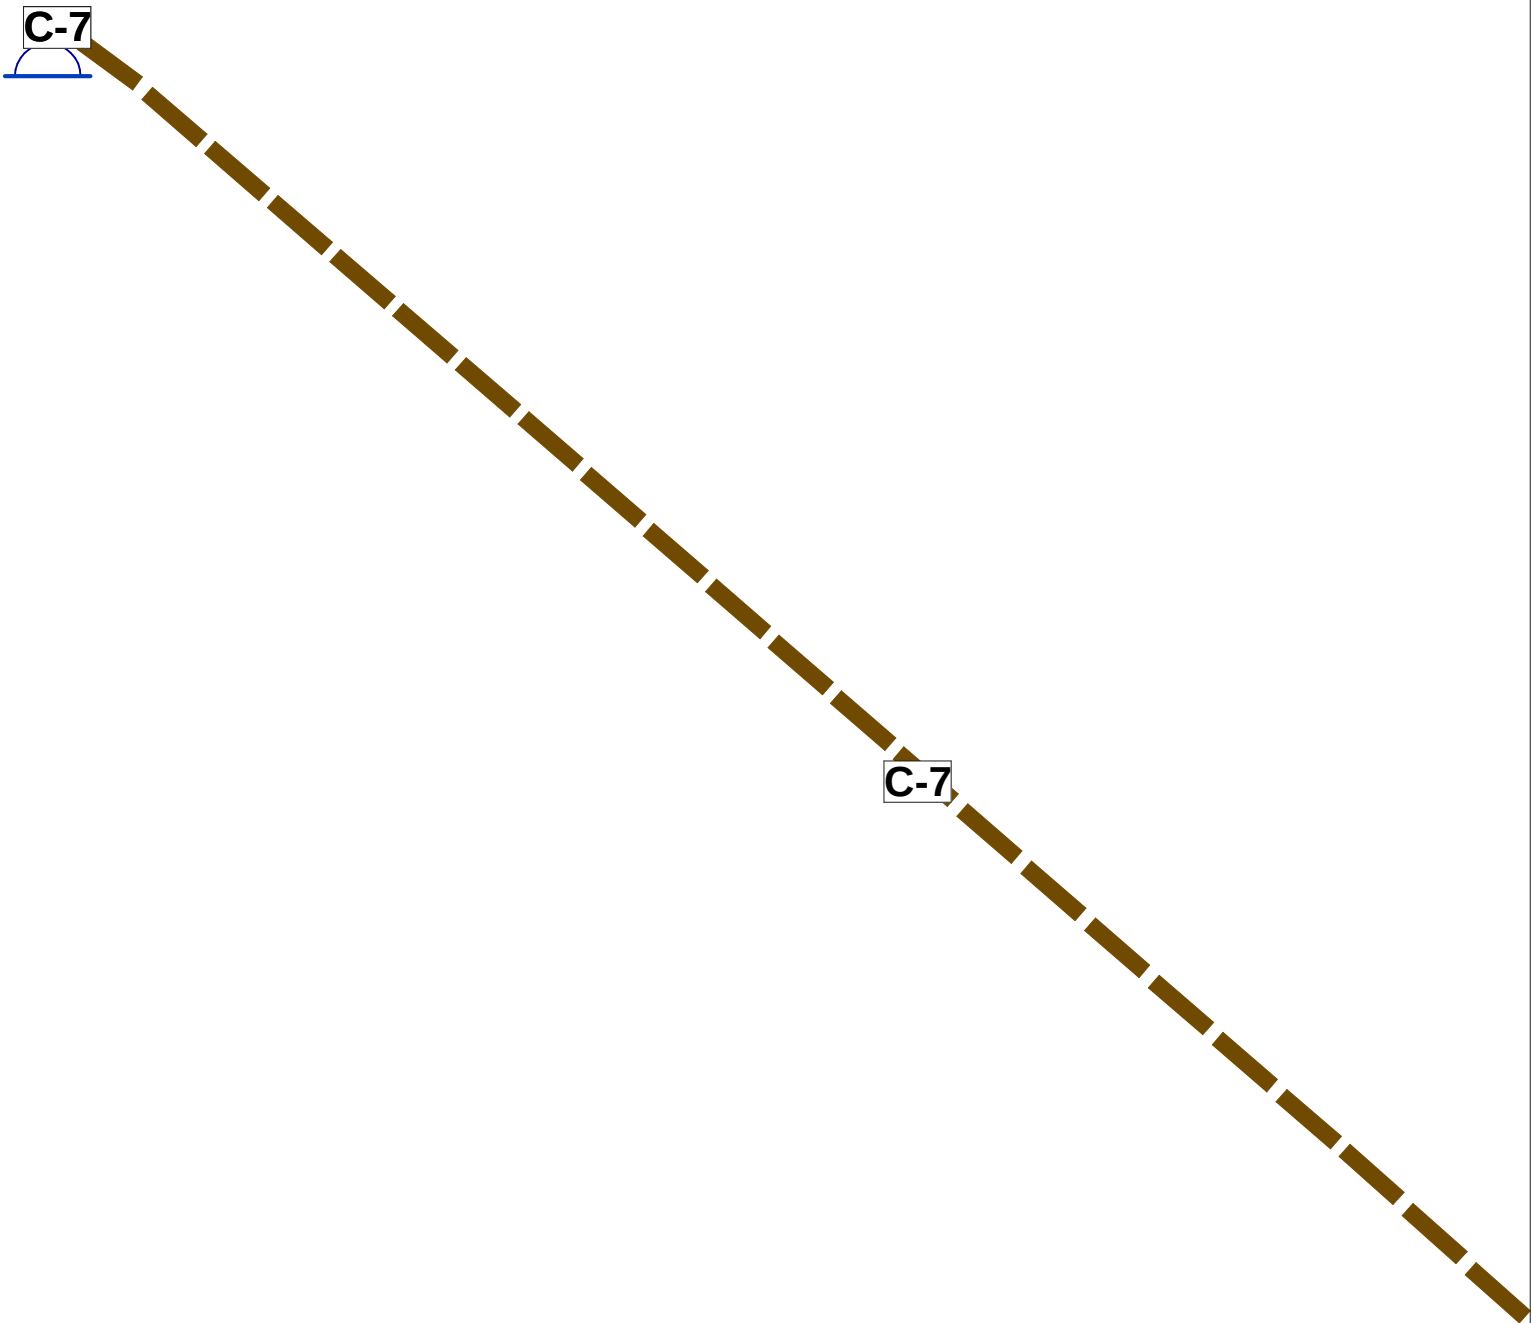

NÁZOV ZÁKAZKY		ÚPN OBCE TORYSA	OBSTARÁVATEĽ OBEC TORYSA
STUPEŇ, KATEGÓRIA		ZMENY A DOPLNKY č.1/2016	DÁTUM 03/2016
OBSAH VÝKRESU		KOMPLEXNÝ URBANISTICKÝ NÁVRH ZASTAVANÉHO ÚZEMIA OBCE	MIERKA 1:2000
HLAVNÝ RIEŠITEĽ Ing.arch.Vladimír Ligus	ZHOTOVITEĽ	KRESLIL Kačmaríková Janka	ČÍSLO VÝKRESU
			náložka č. 3c