


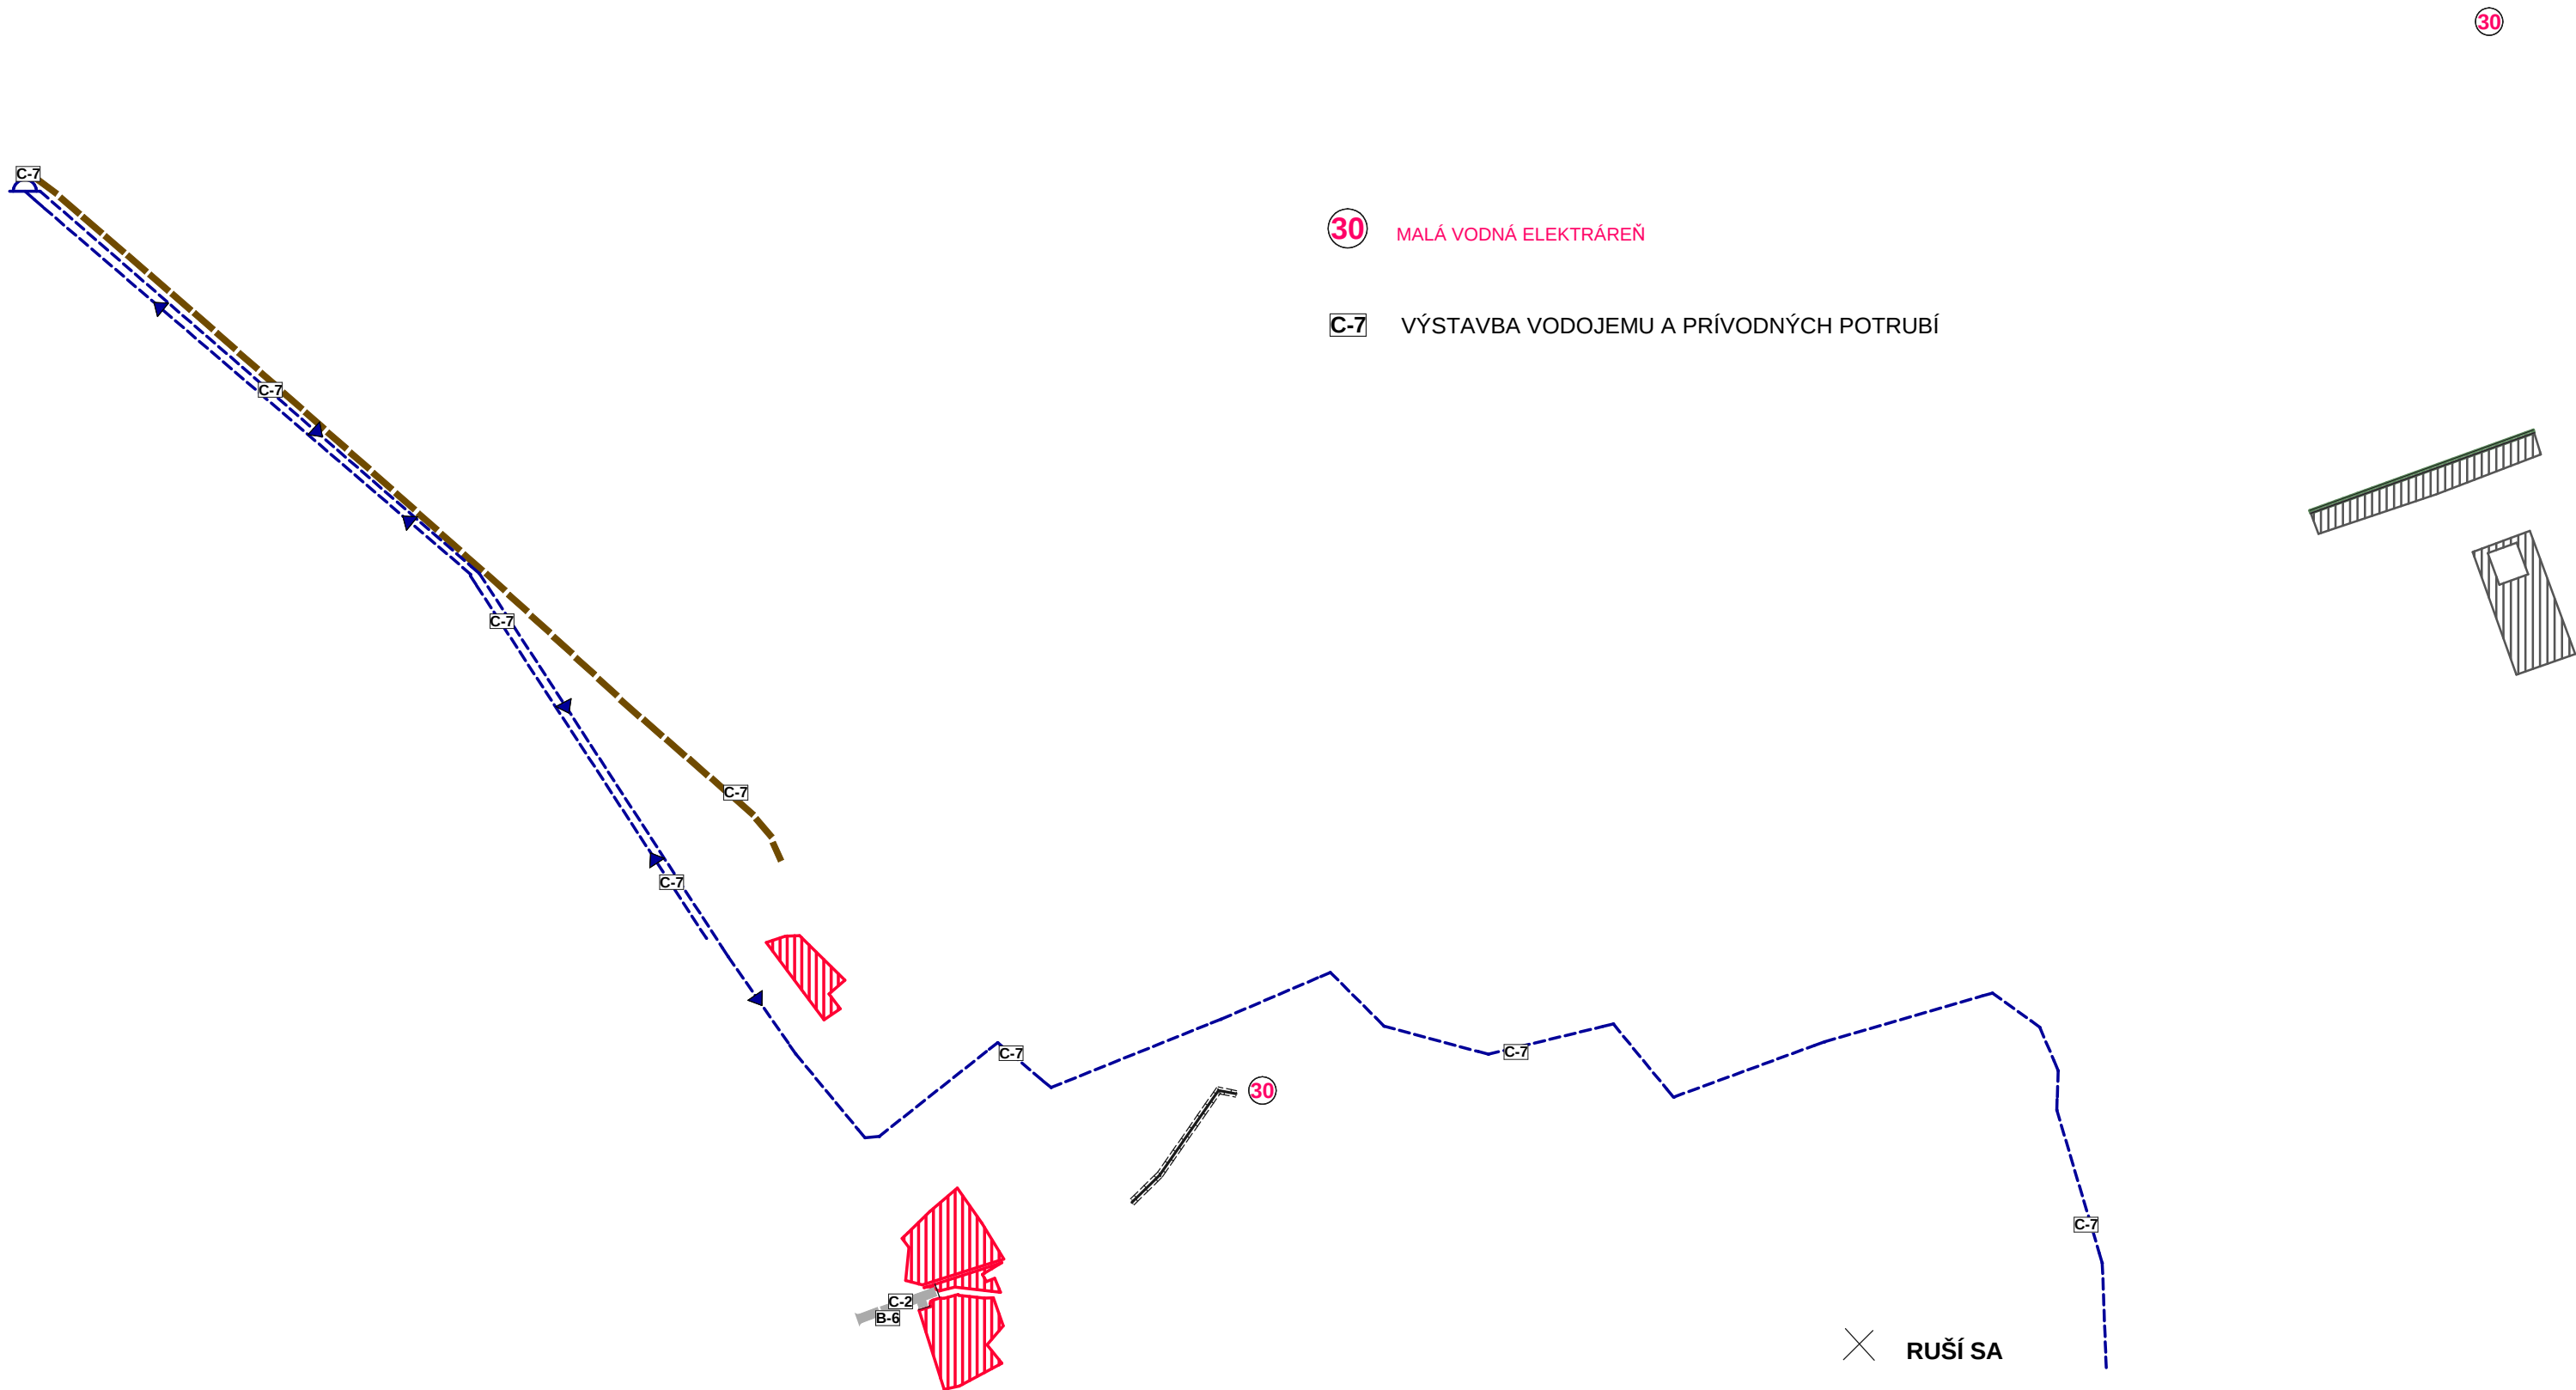

NÁZOV ZÁKAZKY		ÚPN OBCE TORÝSA	OBSTARÁVATEĽ OBEC TORÝSA
STUPEŇ, KATEGÓRIA		ZMENY A DOPLNKY č.1/2016	DÁTUM 03/2016
OBSAH VÝKRESU		KOMPLEXNÝ URBANISTICKÝ NÁVRH RIEŠENÉHO ÚZEMIA OBCE	MIERKA 1:5000
HLAVNÝ RIEŠITEĽ Ing.arch.Vladimír Ligus	ZHOTOVITEĽ	KRESLIL Kačmariková Janka	ČÍSLO VÝKRESU náložka č. 2