


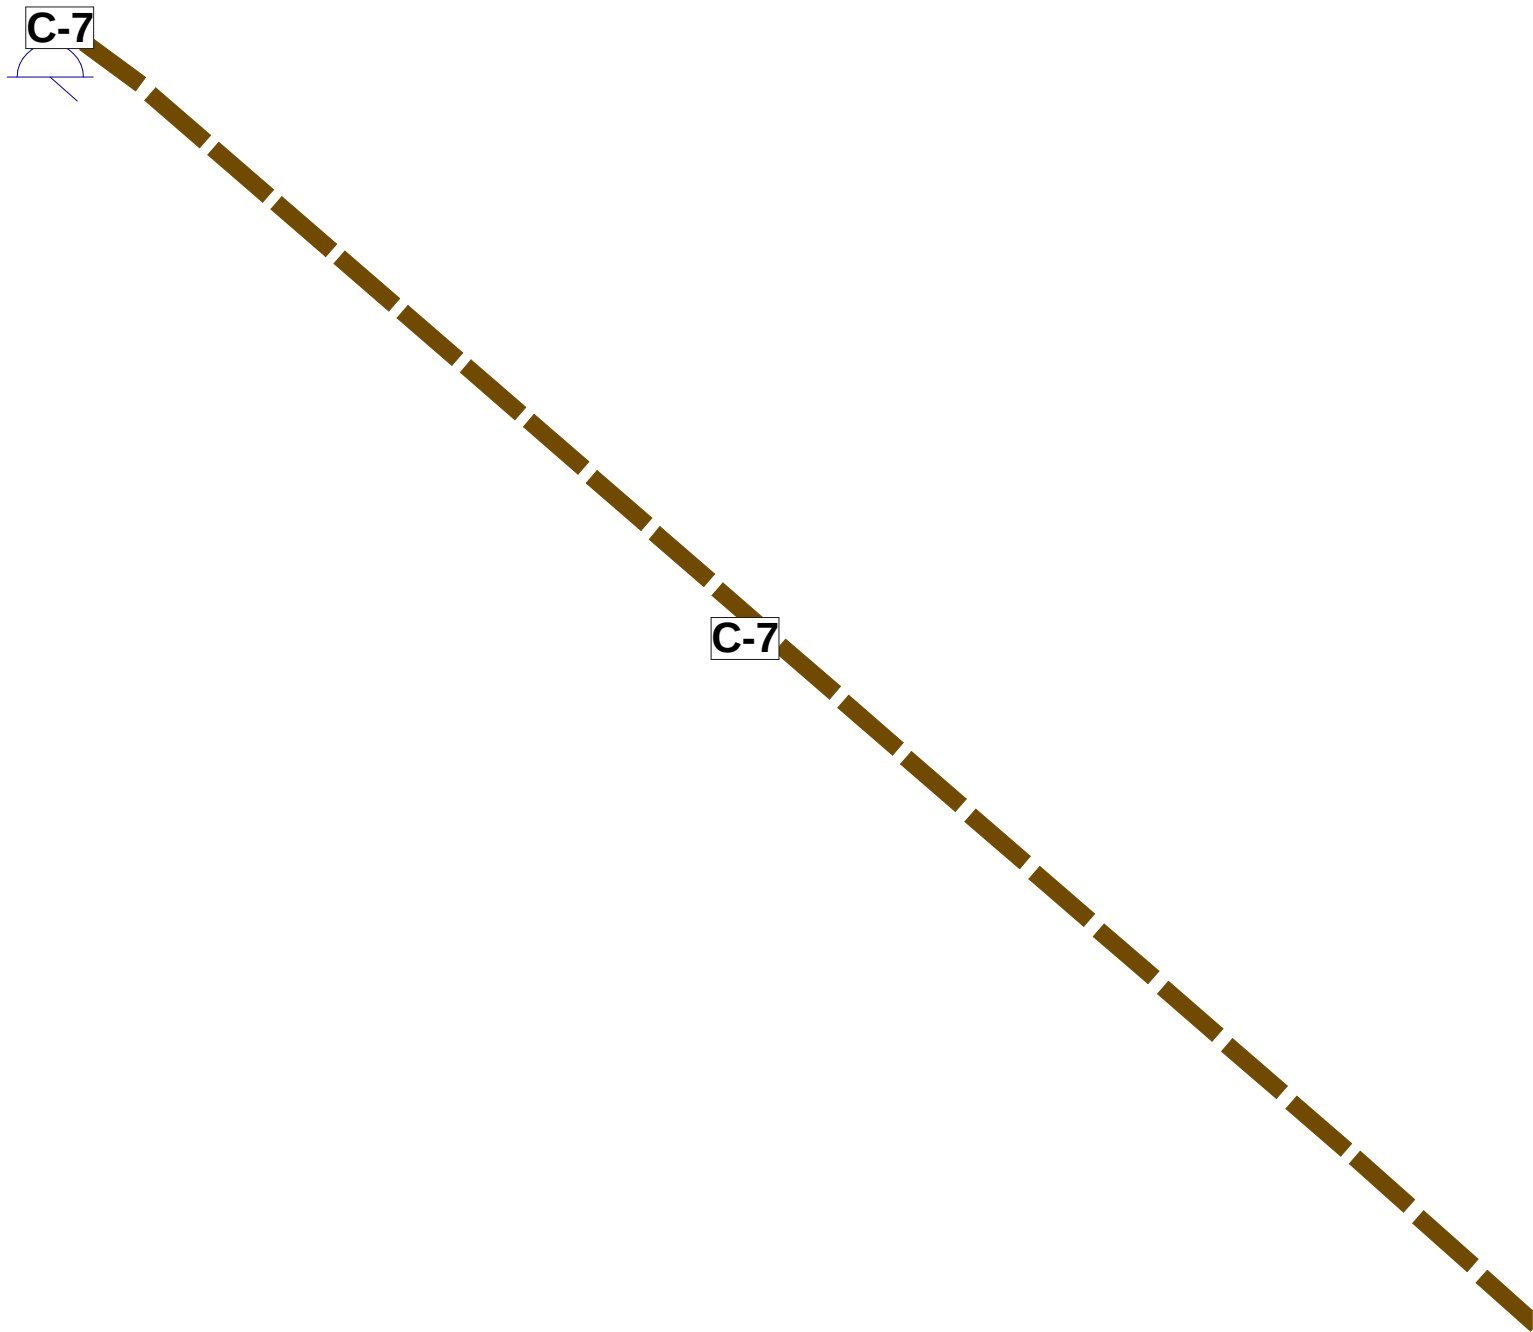

NÁZOV ZÁKAZKY		ÚPN OBCE TORYSA		OBSTARÁVATEĽ
STUPEŇ, KATEGÓRIA		ZMENY A DOPLNKY č.1/2016		OBEC TORYSA
OBSAH VÝKRESU		NÁVRH DOPRAVY		DÁTUM
HLAVNÝ RIEŠITEĽ	ZHOTOVITEĽ	KRESLIL	ČÍSLO VÝKRESU	03/2016
Ing.arch.Vladimír Ligus				MIERKA
				1:2000
				náložka č. 4c