


C-7

VÝSTAVBA VODOJEMU A PRÍVODNÝCH POTRUBÍ

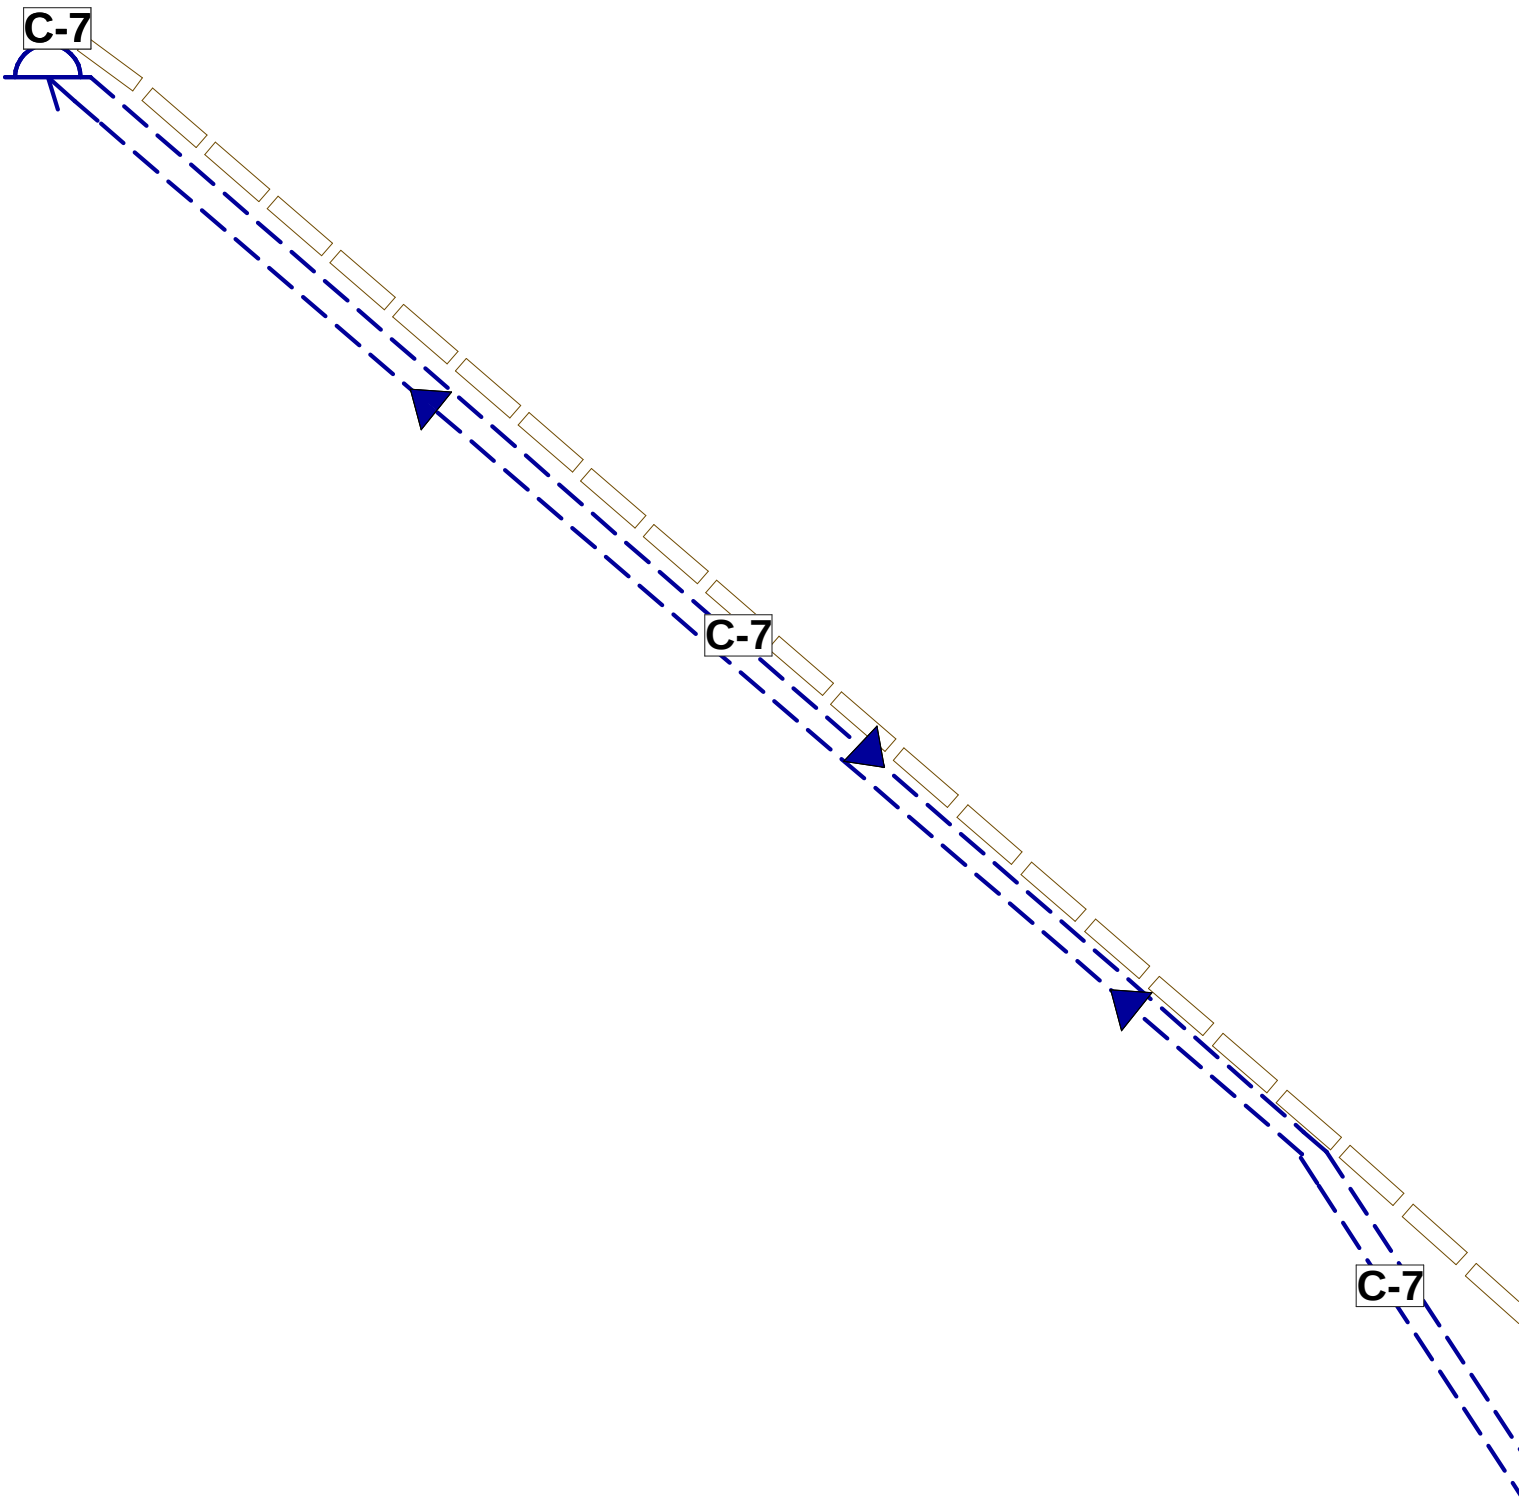

NÁZOV ZÁKAZKY		ÚPN OBCE TORYSA		OBSTARÁVATEĽ
STUPEŇ, KATEGÓRIA		ZMENY A DOPLNKY č.1/2016		OBEC TORYSA
OBSAH VÝKRESU		NÁVRH VODNÉHO HOSPODÁRSTVA		DÁTUM
HLAVNÝ RIEŠITEĽ		ZHOTOVITEĽ		03/2016
Ing.arch.Vladimír Ligus				MIERKA
				1:2000
		KRESLIL		ČÍSLO VÝKRESU
		Kačmariková Janka		náložka č. 5c