


C-7 VÝSTAVBA VODOJEMU A PRÍVODNÝCH POTRUBÍ

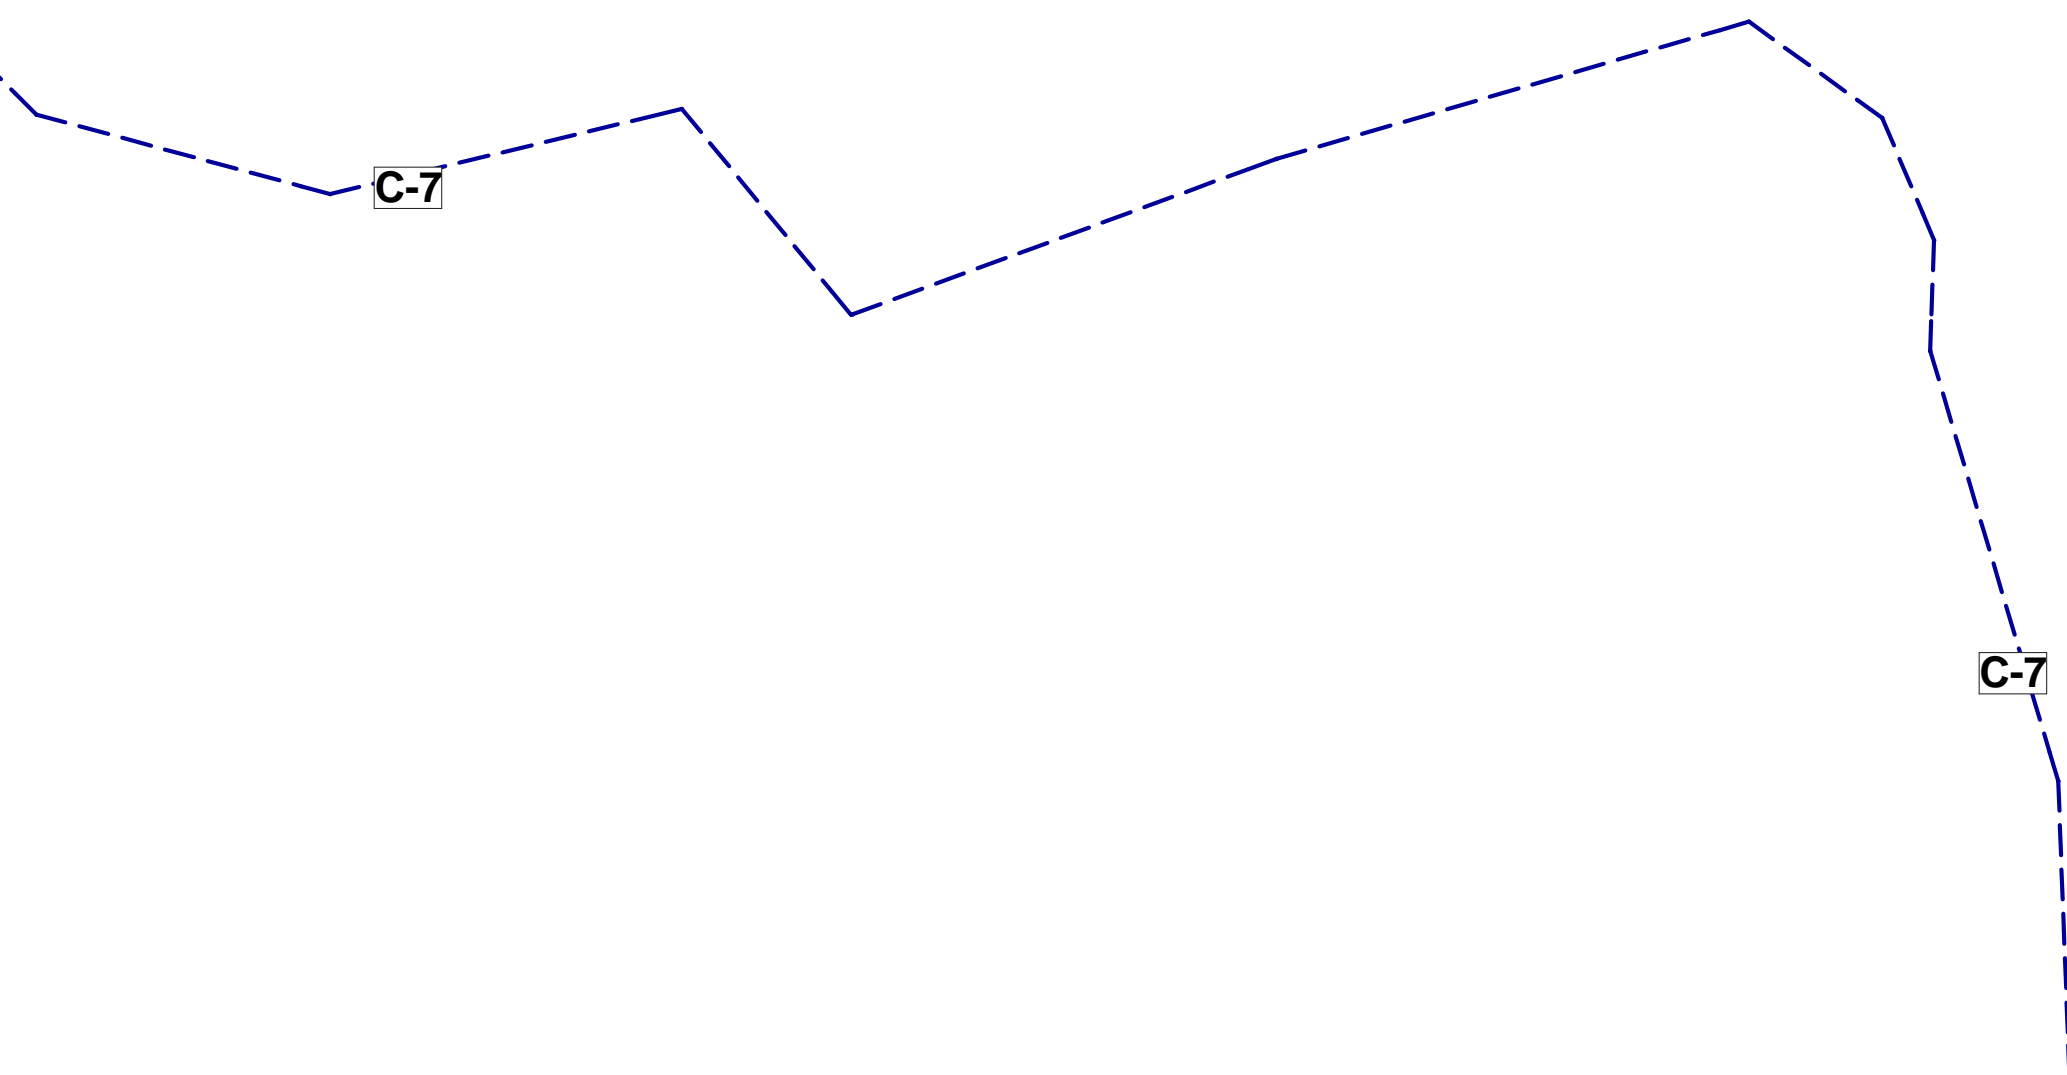

RUŠÍ SA

NÁZOV ZÁKAZKY	ÚPN OBCE TORÝSA		OBSTARÁVATEĽ OBEC TORÝSA
STUPEŇ, KATEGÓRIA	ZMENY A DOPLNKY č.1/2016		DÁTUM 03/2016
OBSAH VÝKRESU	NÁVRH VODNÉHO HOSPODÁRSTVA		MIERKA 1:2000
HLAVNÝ RIEŠITEĽ Ing.arch.Vladimír Ligus	ZHOTOVITEĽ	KRESLIL Kačmariková Janka	ČÍSLO VÝKRESU náložka č. 5d