



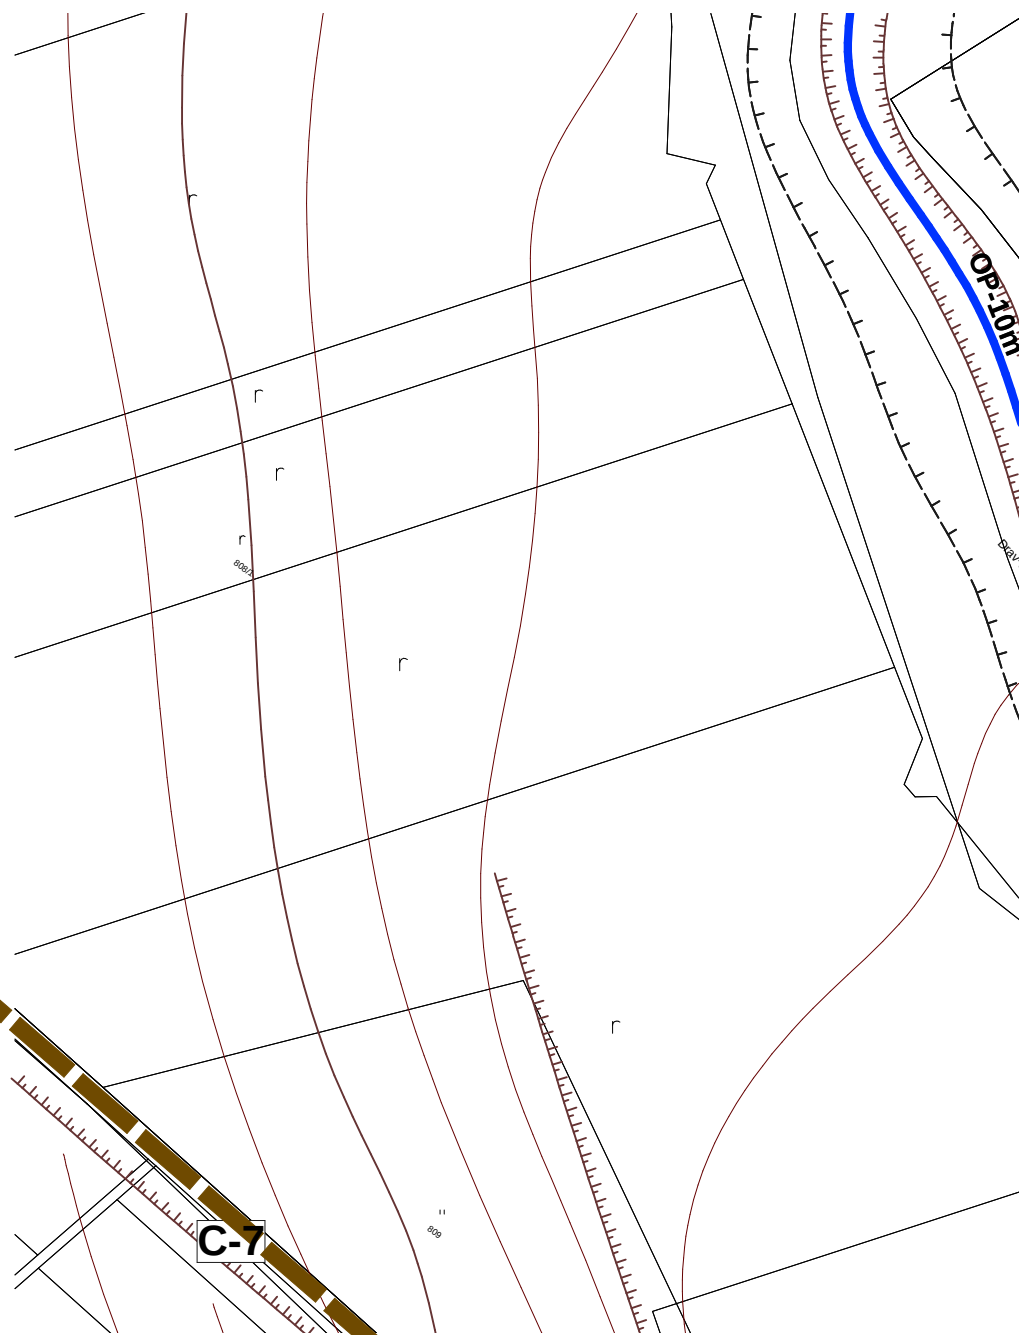

-
- | | | | |
|----|---|----|--------------------------------|
| 1 | ,OBEČNÝ ÚRAD, POŠTA, ZDRAVOTNÉ STREDISKO
/KNIŽNICA, SLUŽBY/pizzéria, potraviny, kvetinárstvo, cukráreň | 16 | DOM SOCIÁLNYCH SLUŽIEB |
| 2 | ZÁKLADNÁ ŠKOLA | 17 | ČS PHM |
| 3 | MATERSKÁ ŠKOLA | 18 | MŠ A ZŠ - LOKALITA LAČNOV |
| 4 | /SLUŽBY/lekárneň, papierníctvo, bar, penzión | 19 | KOMUNITNÉ CENTRUM |
| 5 | /SLUŽBY/coop jednota, pohostinstvo, reštaurácia | 20 | KAPLNKA |
| 6 | RÍMSKOKATOLÍCKY KOSTOL sv. MICHALA | 21 | AMFITEÁTER |
| 7 | DOM SMÚTKU | 22 | AREÁL AGROTURISTIKY |
| 8 | /SLUŽBY/stavebniny | 23 | LYŽIARSKÉ STREDISKO |
| 9 | /SLUŽBY/kamenárstvo | 24 | ODDYCHVÁ ZÓNA - VODNÉ PLÁVADLO |
| 10 | /SLUŽBY/výroba nábytku | 25 | KOMPOSTOVISKO |
| 11 | FUTBALOVÉ IHRISKO | 26 | JAZDECKÝ AREÁL |
| 12 | /ČOV/čistička odpadových vôd | 27 | VÝROBNÝ AREÁL |
| 13 | VÝROBNÝ A POĽNOHOSP. AREÁL | 28 | MARIÁNSKY STĹP |
| 14 | POLYFUNKČNÝ OBJEKT | 29 | VODNÝ ZDROJ |
| 15 | TELOCVIČŇA | | |

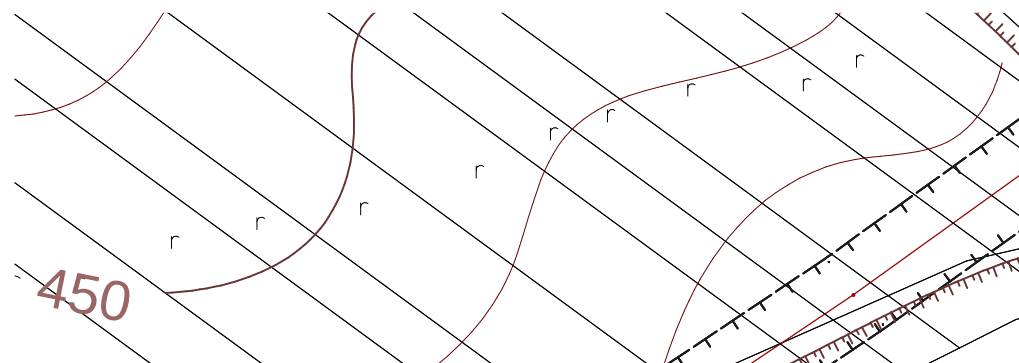

NÁZOV ZÁKAZKY		ÚPN OBCE TORYSA		OBSTARÁVATEĽ OBEC TORYSA
STUPEŇ, KATEGÓRIA		ZMENY A DOPLNKY č.1/2016		DÁTUM 03/2016
OBSAH VÝKRESU		NÁVRH DOPRAVY		MIERKA 1:2000
HLAVNÝ RIEŠITEĽ Ing.arch.Vladimír Ligus	ZHOTOVITEĽ	KRESLIL Kačmariková Janka	ČÍSLO VÝKRESU	
			náložka č. 4c	