

LEGENDA MATERIÁLOV

- PŮVODNÉ NOSNÉ I NENOSNÉ VERTIKÁLNE A HORIZONTÁLNE KONŠTRUKCIE
- PŮVODNÁ ZEMINA A ZHUTNENÝ NÁSYP
- POZNÁMKA:

BÚRANÉ KONŠTRUKCIE V NADREZOVEJ A PODREZOVEJ ROVINE /BEZ MATERIÁLOVÉHO ROZLIŠENIA
- BÚRANÉ PODLAHY V REZE /BEZ MATERIÁLOVÉHO ROZLIŠENIA
- BÚRANÉ ZVISLÉ KONŠTRUKCIE /BEZ MATERIÁLOVÉHO ROZLIŠENIA
- BÚRANÉ HORIZONTÁLNE KONŠTRUKCIE /BEZ MATERIÁLOVÉHO ROZLIŠENIA
- VÝKOP
- BÚRANÉ KONŠTRUKCIE V POHLEDE /BEZ MATERIÁLOVÉHO ROZLIŠENIA

CHRÁNENÉ PRVKY

CHRÁNENÉ PŮVODNÉ PRVKY PODLA INVENTARIZÁCIE HODNOTNÝCH DETAILOV A PRVKOV (KAP. A.3) PRÍPRAVNEJ DOKUMENTÁCIE:
ARCHITEKTONICKO – HISTORICKÝ VÝSKUM A NÁVRH NA OCHRANU, OBNOVU A PREZENTÁCIU KULTÚRNEJ PAMIATKY/BRATISLAVA, UHORSKÁ CVERNOVÁ TOVÁREŇ (Cvernovka, závody MDŽ, závod BCT) / VYPRACOVANEJ PHDR. VIKTOR FERUS – ZODPOVEDNÝ RIEŠITEĽ, PHDR. MIROSLAV SURA A MGR. ERIKA HRAŠKOVÁ – SPOLUAUTOR / BRATISLAVA, JÚN 2016, OPRAVY JÚL 2016.

- POZNÁMKA:
- CHRÁNENÉ PRVKY OCHRÁNIŤ A ZABEZPEČIŤ PROTI POŠKODENIU POČAS CELEJ DOBY TRVANIA REKONŠTRUKCIE PREDMETNÉHO STAV. OBJEKTU !!!

- CHRÁNENÉ PRVKY UMELECKO-REMESELNE OBNOVIŤ, V PRÍPADE POTREBY ODBORNE DEMONTOVAŤ, NÁSLEDNE PO OBNOVE OSADIŤ!!!

- V PRÍPADE ZISTENIA ZLÉHO TECHNICKÉHO STAVU JEDNOTLIVÝCH CHRÁNENÝCH PRVKOV BUDÚ TIETO NAHRADENÉ DOBOVÝMI KÓPIAMI !!!

- SKUTOČNÝ ROZSAH PRÍPADNÝCH REPLÍK JEDNOTLIVÝCH CHRÁNENÝCH PRVKOV BUDE UPRESNENÝ NA ZÁKLADE PRIESKUMU ICH TECHNICKÉHO STAVU ODBORNE SPÔSOBILOU OSOBOU !!!

POZNÁMKY

- VÝKRESY NAVRHOVANÉHO STAVU SÚ NADRADENÉ NAD VÝKRESMI BÚRACÍCH PRÁČ. BÚRACIE PRÁCE JE NUTNÉ KOORDINOVAŤ S NAVRHOVANÝM STAVOM. KÓTY KONTROLOVAŤ, V PRÍPADE NEPRESNOSTÍ SO STAVBOU TIETO KONZULTOVAŤ SO ZODPOVEDNÝM PROJEKTANTOM!!!
- VÝŠKY OTVOROV PRE OKENNÉ VÝPLNE SO SEGMENTOVÝM ZÁKLENKOM V SCHODISKOVÝCH VEŽIACH/RIZALITOCH SÚ KÓTOVANÉ VO VRCHOLE ZÁKLENKOV.
- PŮVODNÉ OKENNÉ A DVERNÉ OTVORY V NOSNÝCH MUROVANÝCH KONŠTRUKCIÁCH SÚ KÓTOVANÉ OD NAVRHOVANEJ ÚROVNE PODLAHY.
- POSTUP PRI BÚRANÍ ČASŤÍ NOSNÝCH VERTIKÁLNYCH A HORIZONTÁLNYCH KONŠTRUKCIÍ KONZULTOVAŤ SO ZODPOVEDNÝM STATIKOM!!!

VYSVETLIVKY

- 1

KOMPLETNÉ ODSTRÁNENIE NA CELÚ VÝŠKU, VRÁTANE ZÁKLADOVÝCH KONŠTRUKCIÍ, NESKORŠEJ PRÍSTAVBY PRI JUŽNOM SCHODISKU.
- 2

KOMPLETNÉ ODSTRÁNENIE NA CELÚ VÝŠKU, VRÁTANE ZÁKLADOVÝCH KONŠTRUKCIÍ, SPOJOVACIEHO KRČKA SO SILOCENTRÁLOU.
- 3

KOMPLETNÉ ODSTRÁNENIE NA CELÚ VÝŠKU, VRÁTANE ZÁKLADOVÝCH KONŠTRUKCIÍ, PRÍSTAVBY VZT PRI SEVERNOM SCHODISKU.
- 4

KOMPLETNÉ ODSTRÁNENIE VRSTIEV PODLAHY AŽ PO NOSNÚ KONŠTRUKCIU.
- 5

KOMPLETNÉ ODSTRÁNENIE VRSTIEV STRECHY AŽ PO NOSNÚ KONŠTRUKCIU.
- 6

KOMPLETNÉ ODSTRÁNENIE KONŠTRUKCIE VYROVŇÁVAJÚCEHO SCHODISKA.
- 7

KOMPLETNÉ ODSTRÁNENIE VÝPLŇOVEJ KOVOVEJ KONŠTRUKCIE TECHNOLÓGIÍ / VETRACIE MREŽKY A POD.
- 8

KOMPLETNÉ ODSTRÁNENIE VÝPLŇOVEJ KONŠTRUKCIE NOVODOBÝCH DVERÍ A OKIEN/ OCEĽ, DREVO, PLAST/ VRÁTANE RÁMOVÝCH ZÁRUBNÍ.
- 9

KOMPLETNÉ ODSTRÁNENIE VÝPLŇOVEJ KONŠTRUKCIE OCEĽOVÉHO OKNA.
- 10

KOMPLETNÉ ODSTRÁNENIE ROVNÉHO NADPRAŽIA VONKAJŠEJ ČASŤI OKENNÉHO OTVORU, VÝŠKY 20-200MM, ŠÍRKY 330MM, PO JESTVUJÚCI SEGMENTOVÝ ZÁKLENOK, NA CELÚ ŠÍRKU OTVORU. ROZMERY A UMIESTNENIE PODLA KÔT VO VÝKRESE.
- 11

KOMPLETNÉ ODSTRÁNENIE, NA CELEJ VÝŠKE, PRÍMUROVKY MEDZI PILASTRAMI V OBVODOVEJ STENE. PRÍMUROVKA HR. 160 MM PRAVDEPODOBNE Z PLNEJ PÁLENEJ TEHLY. UMIESTNENIE A ROZMERY PODLA KÔT VO VÝKRESE.
- 12

KOMPLETNÉ ODSTRÁNENIE ROVNÉHO NADPRAŽIA VONKAJŠEJ ČASŤI OKENNÉHO OTVORE V OBVODOVEJ STENE. PŮVODNÝ OKENNÝ OTVOR S PROFILOVANÝM OSTEŇIM A SEGMENTOVÝM ZÁKLENKOM, ZAMUROVANÝ PRAVDEPODOBNE MURIVOM Z PLNEJ PÁLENEJ TEHLY. ODSTRÁNENIE MURIVA PO PŮVODNÉ OSTEŇE, PARAPET A ZÁKLENOK. UMIESTNENIE A ROZMERY PODLA KÔT VO VÝKRESE.
- 13

ÚPRAVA OKENNÉHO OTVORU V ÚROVNI PARAPETU ODSTRÁNENÍM DOMŮROVKY/ZÁLIEVKY V JEHO VONKAJŠEJ ČASŤI. ROZSAH PODLA ROZMERU NOVEJ VÝPLNE PREDMETNÉHO OTVORU. ROZMERY A UMIESTNENIE PODLA KÔT VO VÝKRESE.
- 14

KOMPLETNÉ ODSTRÁNENIE NADOKENNEJ LIŽEŇY. ROZMERY A UMIESTNENIE PODLA KÔT VO VÝKRESE.
- 15

KOMPLETNÉ ODSTRÁNENIE PARAPETNÉHO MURIVA Z PLNEJ PÁLENEJ TEHLY NA CELÚ ŠÍRKU OTVORU S PROFILOVANÝM OSTEŇIM. ROZMERY A UMIESTNENIE PODLA KÔT VO VÝKRESE.
- 16

KOMPLETNÉ ODSTRÁNENIE VÝPLŇOVÉHO MURIVA Z KERAMICKEJ TVAROVKY V ATIKOVOM MURIVE PRE OBNOVENIE TVAROSLOVIA CIMBURIA.
- 17

KOMPLETNÉ ODSTRÁNENIE VÝPLŇOVÉHO MURIVA V PŮVODNOM OTVORE V OBVODOVEJ STENE. PŮVODNÝ OTVOR S PROFILOVANÝM OSTEŇIM A SEGMENTOVÝM ZÁKLENKOM, ZAMUROVANÝ PRAVDEPODOBNE MURIVOM Z PLNEJ PÁLENEJ TEHLY.
- 18

KOMPLETNÉ ODSTRÁNENIE, NA CELEJ VÝŠKE, KONŠTRUKCIE MUROVANEJ PRIEČKY/PRÍMUROVKY Z PLNEJ PÁLENEJ TEHLY, VRÁTANE VÝPLŇÍ.
- 19

KOMPLETNÉ ODSTRÁNENIE, NA CELEJ VÝŠKE, KONŠTRUKCIE SÁDKOKARTÓNOVEJ PRIEČKY / PREDSTENY, VRÁTANE VÝPLŇÍ.
- 20

KOMPLETNÉ ODSTRÁNENIE NOVODOBÝCH ZÁMOČNÍCKYCH VÝROBKOV A OSTATNÝCH OCEĽOVÝCH DOPLNKOVÝCH KONŠTRUKCIÍ.
- 21

KOMPLETNÉ ODSTRÁNENIE KLAMPIARSKYCH VÝROBKOV.
- 22

KOMPLETNÉ ODSTRÁNENIE NOVODOBÝCH STOLÁRSKYCH A OSTATNÝCH DREVENÝCH DOPLNKOVÝCH KONŠTRUKCIÍ.
- 23

KOMPLETNÉ ODSTRÁNENIE SANITÁRNEHO ZARIADENIA.
- 24

KOMPLETNÉ ODSTRÁNENIE, NA CELEJ VÝŠKE, MUROVANEJ KONŠTRUKCIE STENY Z PLNEJ PÁLENEJ TEHLY. UMIESTNENIE A ROZMERY PODLA KÔT VO VÝKRESE.
- 25

KOMPLETNÉ ODSTRÁNENIE STREŠNEJ KONŠTRUKCIE SILOCENTRÁLY.
- 26

UPRAVENIE/ROZŠÍRENIE PŮVODNÉHO OTVORU V NOSNOM MURIVE Z PLNEJ PÁLENEJ TEHLY, VRÁTANE KAPSY PRE ULOŽENIE PREKLADU, ROZMERY A UMIESTNENIE OTVORU PODLA KÔT VO VÝKRESE. TECHNOLOGICKÝ POSTUP BÚRANIA BUDE UPRESNENÝ V ČASŤI PD - STATIKA.
- 27

VYTvoreNIE NOvéHO OTVORU V NOSNOM MURIVE Z PLNEJ PÁLENEJ TEHLY, VRÁTANE KAPSY PRE ULOŽENIE PREKLADU. ROZMERY A UMIESTNENIE OTVORU PODLA KÔT VO VÝKRESE.
- 28

ODSTRÁNENIE ČASŤI ZÁKLADOVEJ PÁSOVEJ KONŠTRUKCIE OBVODOVEJ STENY. ROZMERY A UMIESTNENIE OTVORU PODLA KÔT VO VÝKRESE.
- 30

VYTvoreNIE NOvéHO OTVORU V STROPE. STROP JE TRÁMOVÝ OCEĽOBETÓNOVEJ KONŠTRUKCIE. HRúbKA DOSKY 120MM. UMIESTNENIE, HRúbKA STROPU A ROZMERY OTVORU PODLA KÔT VO VÝKRESE.
- 31

VYTvoreNIE NOvéHO OTVORU V STROPE V ŠÍRKE MEDZI DVOMA OCEĽOVÝMI NOSNÍKMI. STROP JE KLENBIČKOVÝ S OCEĽOVÝMI I-NOSNÍKMI, ROZMERY A UMIESTNENIE OTVORU PODLA KÔT VO VÝKRESE.
- 32


KOMPLETNÉ ODSTRÁNENIE STROPU. STROP JE OCEĽOBETÓNOVEJ KONŠTRUKCIE. ROZMERY A UMIESTNENIE OTVORU PODLA KÔT VO VÝKRESE.
- 33

PREHĽBENIE PODLAHY - ODSTRÁNENIE ZÁKLADOVÝCH VRSTIEV A VÝKOP. UMIESTNENIE A ROZMERY PODLA KÔT VO VÝKRESE.
- 34

VÝKOP, VRÁTANE STAVEBNÉHO ZABEZPEČENIA. UMIESTNENIE A ROZMERY PODLA KÔT VO VÝKRESE.
- 35

VÝKOP VRÁTANE ODSTRÁNENIA ZÁKLADOVÝCH PÁSOVÝCH KONŠTRUKCIÍ V SILOCENTRÁLE, VRÁTANE STAVEBNÉHO ZABEZPEČENIA. VÝKOP VRÁTANE STAVEBNÉHO ZABEZPEČENIA. UMIESTNENIE A ROZMERY PODLA KÔT VO VÝKRESE.
- 36

KOMPLETNÉ ODSTRÁNENIE, NA CELÚ VÝŠKU, VRÁTANE ZÁKLADOVÝCH KONŠTRUKCIÍ, NESKORŠEJ PRÍSTAVBY VZT OBJEKTU NA VÝCHODNEJ FASÁDE OBJEKTU SILOCENTRÁLY.

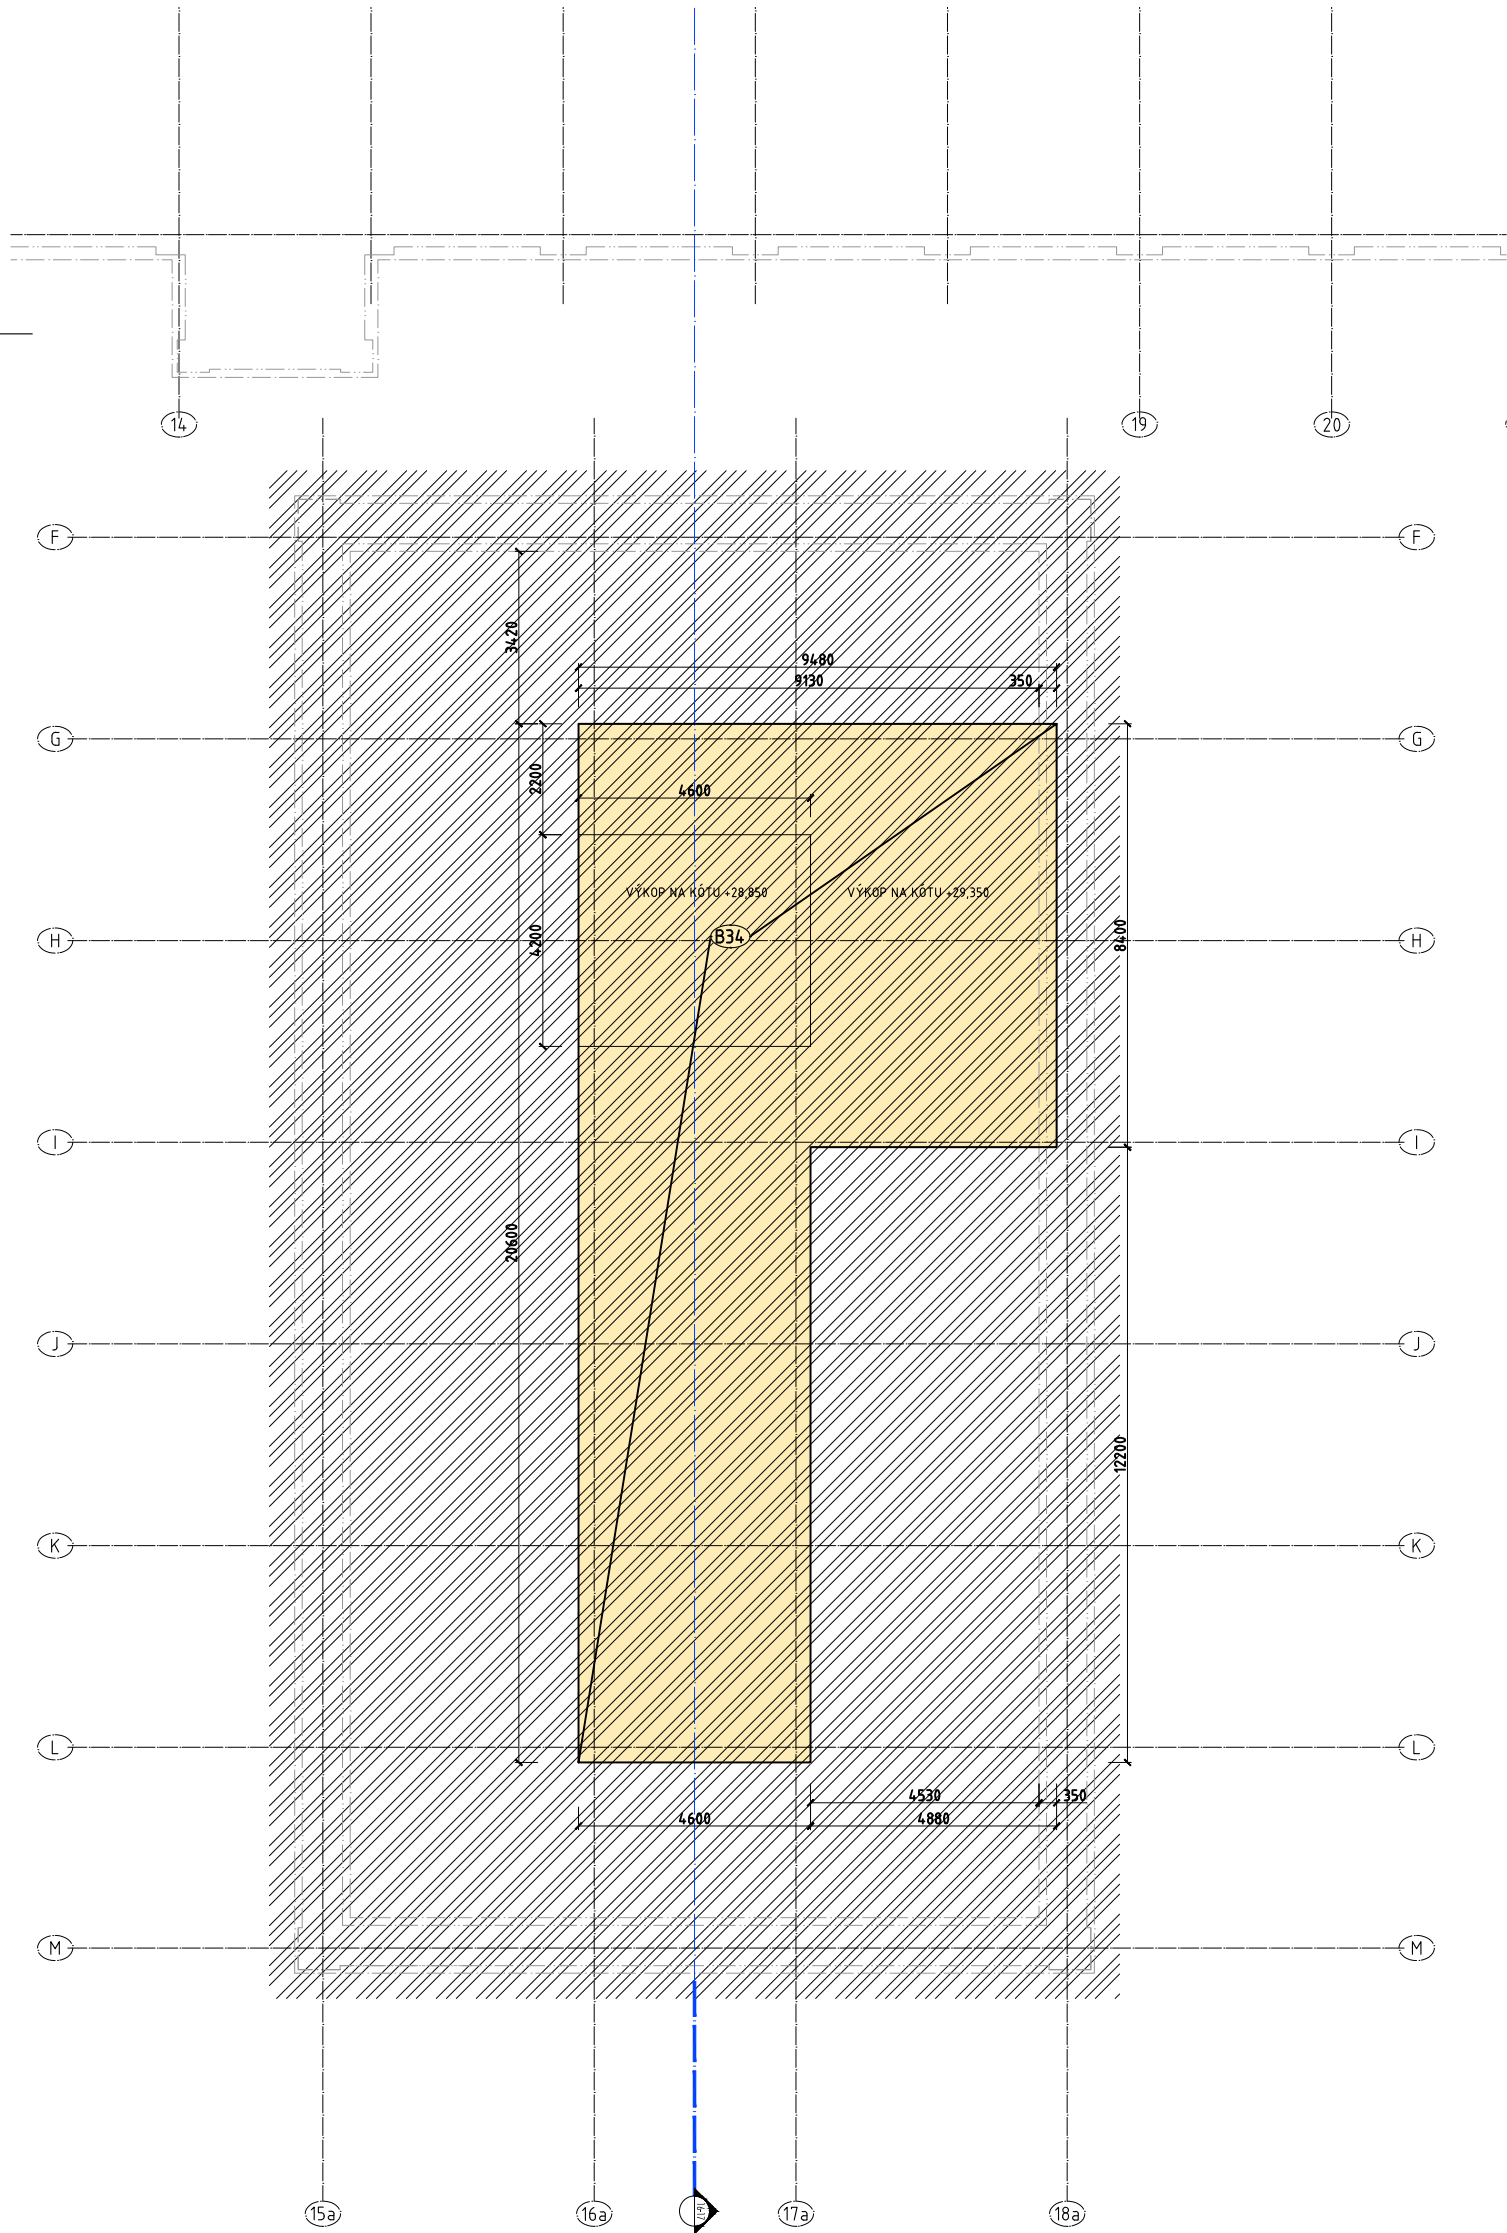

VÝŠKOVÝ SYSTÉM	Bpv	
SÚRADNICOVÝ SYSTÉM	S - JTSK	
ABSOLÚTNA NULOVÁ VÝŠKA	± 0,00 = + 100,00 m n.m. BPV	
NÁZOV STAVBY	PAMIATKOVÁ OBNOVA BUDOVY PRADIARNE BCT	
MIESTO STAVBY	Svätoplukova ulica, Bratislava	
STAVEBNÍK	YIT Slovakia a.s., Račianska 153/A 831 54 Bratislava	
STUPEŇ DOKUMENTÁCIE	PROJEKT PRE STAVEBNÉ POVOLENIE	ZÁKAZKA Č.: 17/039-01
GENERÁLNY PROJEKTANT	BOUDA MASÁR architekti s.r.o. ŠTEFÁNKOVA 33, 811 05 BRATISLAVA	
AUTORI OBNOVY	Juraj ALMÁSSY, Peter BOUDA, Richard ČEČETKA, Ivan MASÁR	
SPOLUPRÁCA	M. BOROVIČKA, A. KRALOVIČOVÁ, E. KULLMAN, J. LUTIŠAN, R. MAŠLONKA, O.ŠTRÝČEK	
HLAVNÝ ING. PROJEKTU	Ivan MASÁR	
ČASŤ PROJEKTU	E1	STAVEBNÉ OBJEKTY
OBJEKT	SO 01	Pamiatková obnova pradiarne a silocentrály BCT
	E.1.1	ARCHITEKTONICKO STAVEBNÉ RIEŠENIE
PROFESIA		
SPRACOVATEĽ	BOUDA MASÁR architekti s.r.o. ŠTEFÁNKOVA 33, 831 05 BRATISLAVA	
VYPRACOVAL	Ing. M. BOROVIČKA, Ing. A. KRALOVIČOVÁ, Ing. R. MAŠLONKA, Ing. arch O. ŠTRÝČEK	
ZODPOVEDNÝ PROJEKTANT	Ing. arch Ivan MASÁR	PODPIS
NÁZOV VÝKRESU	PÔDORYS 2.PP SÚČASNÝ STAV A BÚRACIE PRÁCE	MIERKA 1:150 FORMÁT 6 x A4 DÁTUM 6/2017
ČÍSLO VÝKRESU	BCT SPE 1 . SO 01 . ASRBMA . 02 R 00 .	