



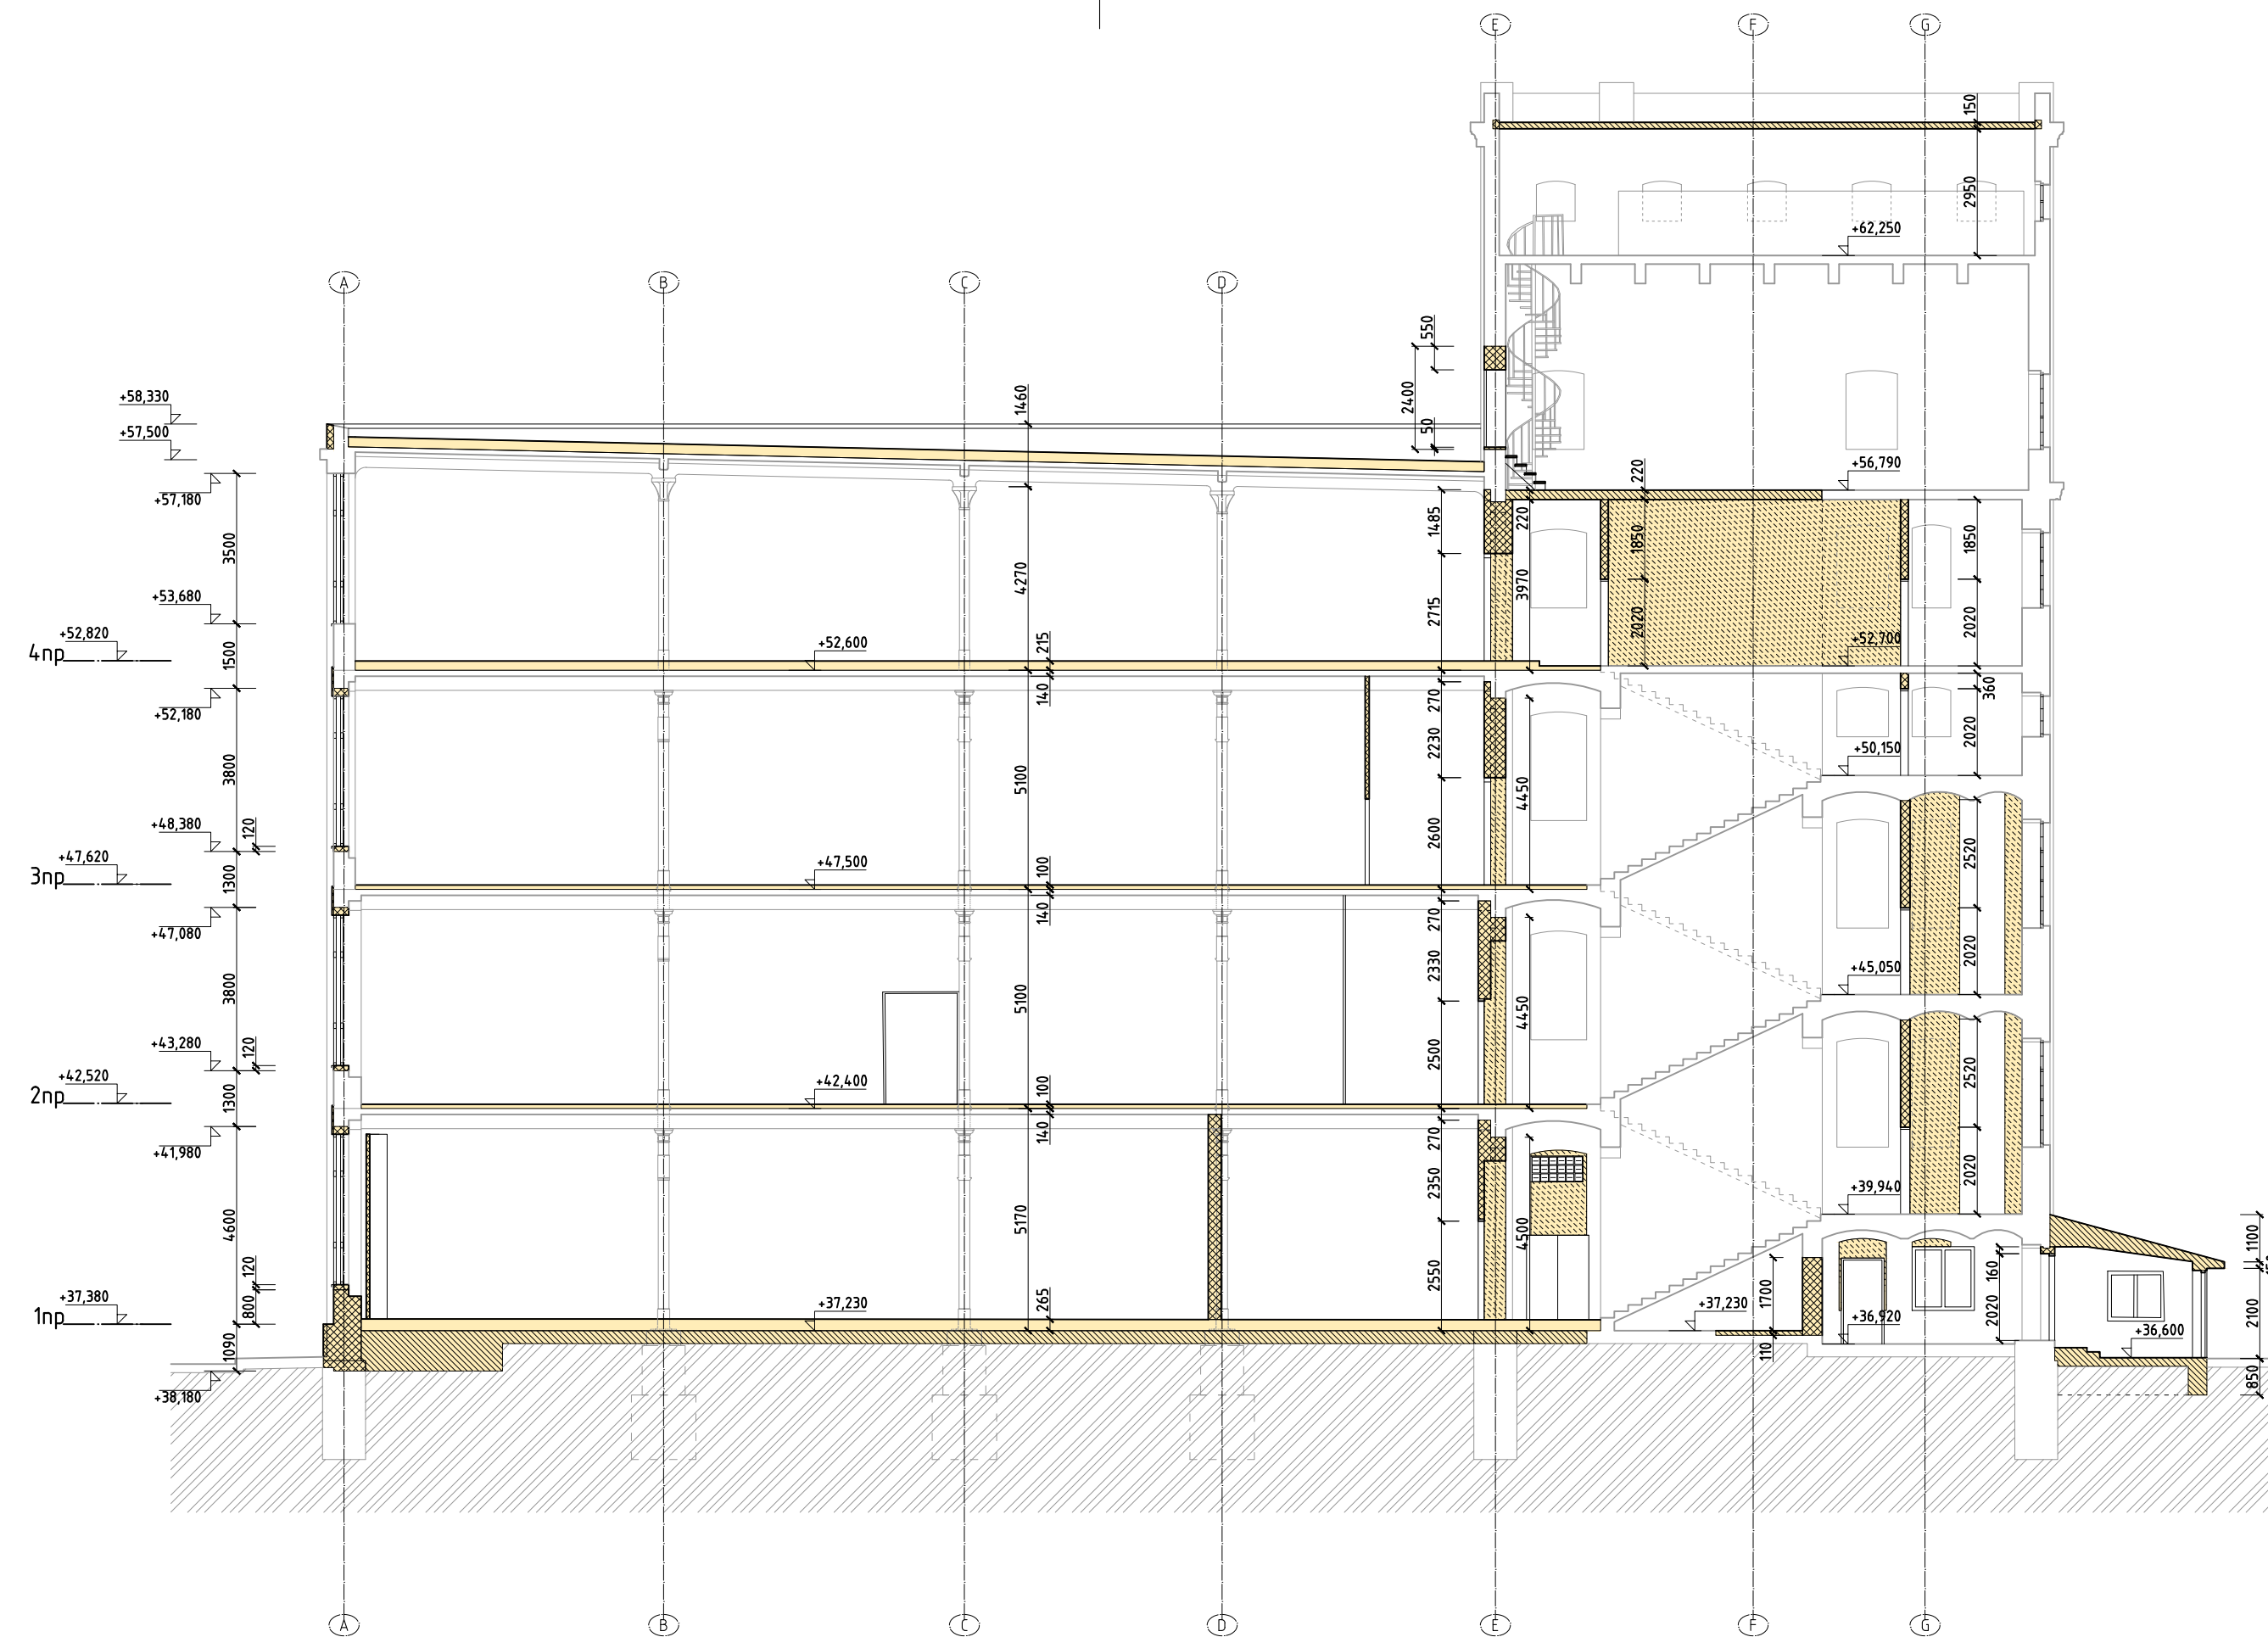

LEGENDA MATERIÁLOV

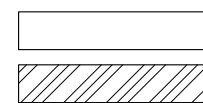

PÔVODNÉ NOSNÉ I NENOSNÉ VERTIKÁLNE A HORIZONTÁLNE KONŠTRUKCIE

PÔVODNÁ ZEMINA A ZHUTNENÝ NÁSYP

POZNÁMKA:

BÚRANÉ KONŠTRUKCIE V NADREZOVEJ A PODREZOVEJ ROVINE /BEZ MATERIÁLOVÉHO ROZLIŠENIA
BÚRANÉ PODLAHY V REZE /BEZ MATERIÁLOVÉHO ROZLIŠENIA

BÚRANÉ ZVISLÉ KONŠTRUKCIE /BEZ MATERIÁLOVÉHO ROZLIŠENIA

BÚRANÉ HORIZONTÁLNE KONŠTRUKCIE /BEZ MATERIÁLOVÉHO ROZLIŠENIA

VÝKOP

BÚRANÉ KONŠTRUKCIE V POHĽADE /BEZ MATERIÁLOVÉHO ROZLIŠENIA

CHRÁNENÉ PRVKY

CHRÁNENÉ PŮVODNÉ PRVKY PODĽA INVENTARIZÁCIE HODNOTNÝCH DETAÍLOV A PRVKOV (KAP. A.3) PRÍPRAVNEJ DOKUMENTÁCIE:
ARCHITEKTONICKO - HISTORICKÝ VÝSKUM A NÁVRH NA OCHRANU, OBNOVU A PREZERVÁCIU KULTÚRNEJ PAMiatKY/BRATISLAVA, UHOŤSKÁ ČVERNOVÁ
TOVÁREŇ (Čvernovka), závod MDŽ, závod BCT) / VYPRACOVANÉ PHDR. VIKTOR FERUS - ZODPOVEDNÝ RIEŠITEĽ, PHDR. MIROSLAV SURA
A MGR. ERIKA HRAKOVÁ - SPOLUAUTOR / BRATISLAVA, JÚN 2016, OPRAVY JÚL 2016.

POZNÁMKA:

- CHRÁNENÉ PRVKY OCHRÁNIŤ A ZABEZPEČIŤ PROTI POŠKODENIU POČAS CELEJ DOBY TRVANIA REKONŠTRUKCIE PREDMETNÉHO STAV. OBJEKTU !!!
- CHRÁNENÉ PRVKY UMELECKO-REMESELNE OBNOVIŤ, V PRÍPADE POTREBY ODBORNE DEMONTOVAŤ, NÁSLEDNE PO OBNOVE OSADIŤ !!!
- V PRÍPADE ZISTENIA ZLÉHO TECHNICKÉHO STAVU JEDNOTLIVÝCH CHRÁNENÝCH PRVKOV BUĎ Tieto nahradené dobovými kópiami !!!
- SKUTOČNÝ ROZSAH PRÍPADNÝCH ROBOBÍ JEDNOTLIVÝCH CHRÁNENÝCH PRVKOV BUDE UPRESNENÝ NA ZÁKLADE PRIESKUMU ICH TECHNICKÉHO STAVU ODBORNE SPÔSOBILOU OSOBU !!!

POZNÁMKY

- VÝKRESY NAVRHOVANÉHO STAVU SÚ NADRADENÉ NAD VÝKRESMI BÚRAČÍCH PRÁČ. BÚRAČIE PRÁČE JE NUTNÉ KOORDINOVÁŤ S NAVRHOVANÝM STAVOM. KÓTY KONTROLOVAŤ, V PRÍPADE NEPRESNOSTÍ SO STAVBOU TIETO KONTZULTOVAŤ SO ZODPOVEDNÝM PROJEKTANTOM!!!!
- VÝSKY OTVOROV PRE OKENNÉ VÝPLNE SO SEGMENTOVÝM ZÁKLANKOM V SCHODISKOVÝCH VEŽIACH/RIZALITOCH SÚ KOTOVANÉ VO VRCHLE ZÁKLENKOV.
- PÔVODNE OKENNÉ A DVERNÉ OTVORY V NOSNÝCH MUROVANÝCH KONŠTRUKCIÁCH SÚ KOTOVANÉ OD NAVRHOVANEJ ÚROVNE PODLAHY.
- POSTUP PRI BÚRANÍ ČASŤI NOSNÝCH VERTIKÁLNYCH A HORIZONTÁLNYCH KONŠTRUKCIÍ KONTZULTOVAŤ SO ZODPOVEDNÝM STATIKOM!!!!

VÝŠKOVÝ SYSTÉM	Bpv	
SÚRADNICOVÝ SYSTÉM	S - JTSK	
ABSOLÚTNA NULOVÁ VÝŠKA	± 0,00 = + 100,00 m n.m. BPV	

NÁZOV STAVBY	PAMIATKOVÁ OBNOVA BUDOVY PRADIARNE BCT
--------------	--

MIESTO STAVBY	Svätoplukova ulica, Bratislava
---------------	--------------------------------

STAVEBNÍK	YIT Slovakia a.s., Račianska 153/A 831 54 Bratislava
-----------	--

STUPEŇ DOKUMENTÁCIE	PROJEKT PRE STAVEBNÉ POVOLENIE	ZÁKAZKA Č.: 17/039-01
---------------------	--------------------------------	-----------------------

GENERÁLNY PROJEKTANT	BOUDA MASÁR architekti s.r.o. ŠTEFÁNIKOVA 33, 811 05 BRATISLAVA
----------------------	--

AUTORI OBNOVY SPOLUPRÁVČA HLAVNÝ ING. PROJEKTU	Juraj ALMÁSSY, Peter BOUDA, Richard ČEČETKA, Ivan MASÁR M. BOROVIČKA, A. KRALOVIČOVÁ, E. KULLMAN, J. LUTIŠAN, R. MAŠLONKA, O. STRÝČEK Ivan MASÁR
--	--

ČÁST PROJEKTU	E1	STAVEBNÉ OBJEKTY
---------------	----	------------------

OBJEKT	S0 01 Pamiatková obnova pradiarne a silocentrály BCT
--------	--

PROFESIA	E.1.1 ARCHITEKTONICKO STAVEBNÉ RIEŠENIE
----------	---

SPRACOVATEĽ	BOUDA MASÁR architekti, s.r.o. ŠTEFÁNKOVA 33, 831 05 BRATISLAVA
VYPRACOVAL	Ing. M. BOROVIČKA, Ing. A. KRALOVÍČOVÁ, Ing. R. MAŠLONKA, Ing. arch O. STRYČEK
ZODPOVEDNÝ PROJEKTANT	Ing. arch Ivan MASÁR

NÁZOV VÝKRESU	REZOPOHĽAD 8 - 9 SÚČASNÝ STAV A BÚRACIE PRÁCE	MIERKA	1:150
		FORMÁT	8 x A4
		DÁTUM	6/2017

ČÍSLO VÝKRESU	BCT	SPE	1	.	S00	1	.	ASRBMA	.	11	R00	.
---------------	-----	-----	---	---	-----	---	---	--------	---	----	-----	---