



LEGENDA MIESTNOSTÍ / ROOMS LEGEND /														
Č. MIEST. /R. NUM./			NÁZOV MIESTNOSTI /ROOM NAME/	PLOCHA /AREA/ /m2/	VÝŠKA /HEIGHT/		ÚPRAVA POVRCHOV / SURFACE FINISHING /						POZNÁMKA /NOTE/	
					S.V. PO KONŠT.	S.V. PO PODHL.	PODLAHA /FLOOR/		OZNAČ.	STENA /NA CELÚ SV/ /WALL/		OZNAČ.		STROP /CEILING/
			TECHNICAL SERVICES											
P	2	T	01	NÁDRŽ SHZ	70,56	2900		HYDROIZOLAČNÁ OMIETKA		HYDROIZOLAČNÁ OMIETKA		HYDROIZOLAČNÁ OMIETKA		SOKEĽ v=5cm
P	2	T	02	STROJOVNÁ SHZ	24,68 S=3,45	2900		EPOXIDOVÁ PODLAHA SIVÁ		PROTIPRAŠNÝ NÁTER		PROTIPRAŠNÝ NÁTER		SOKEĽ v=5cm

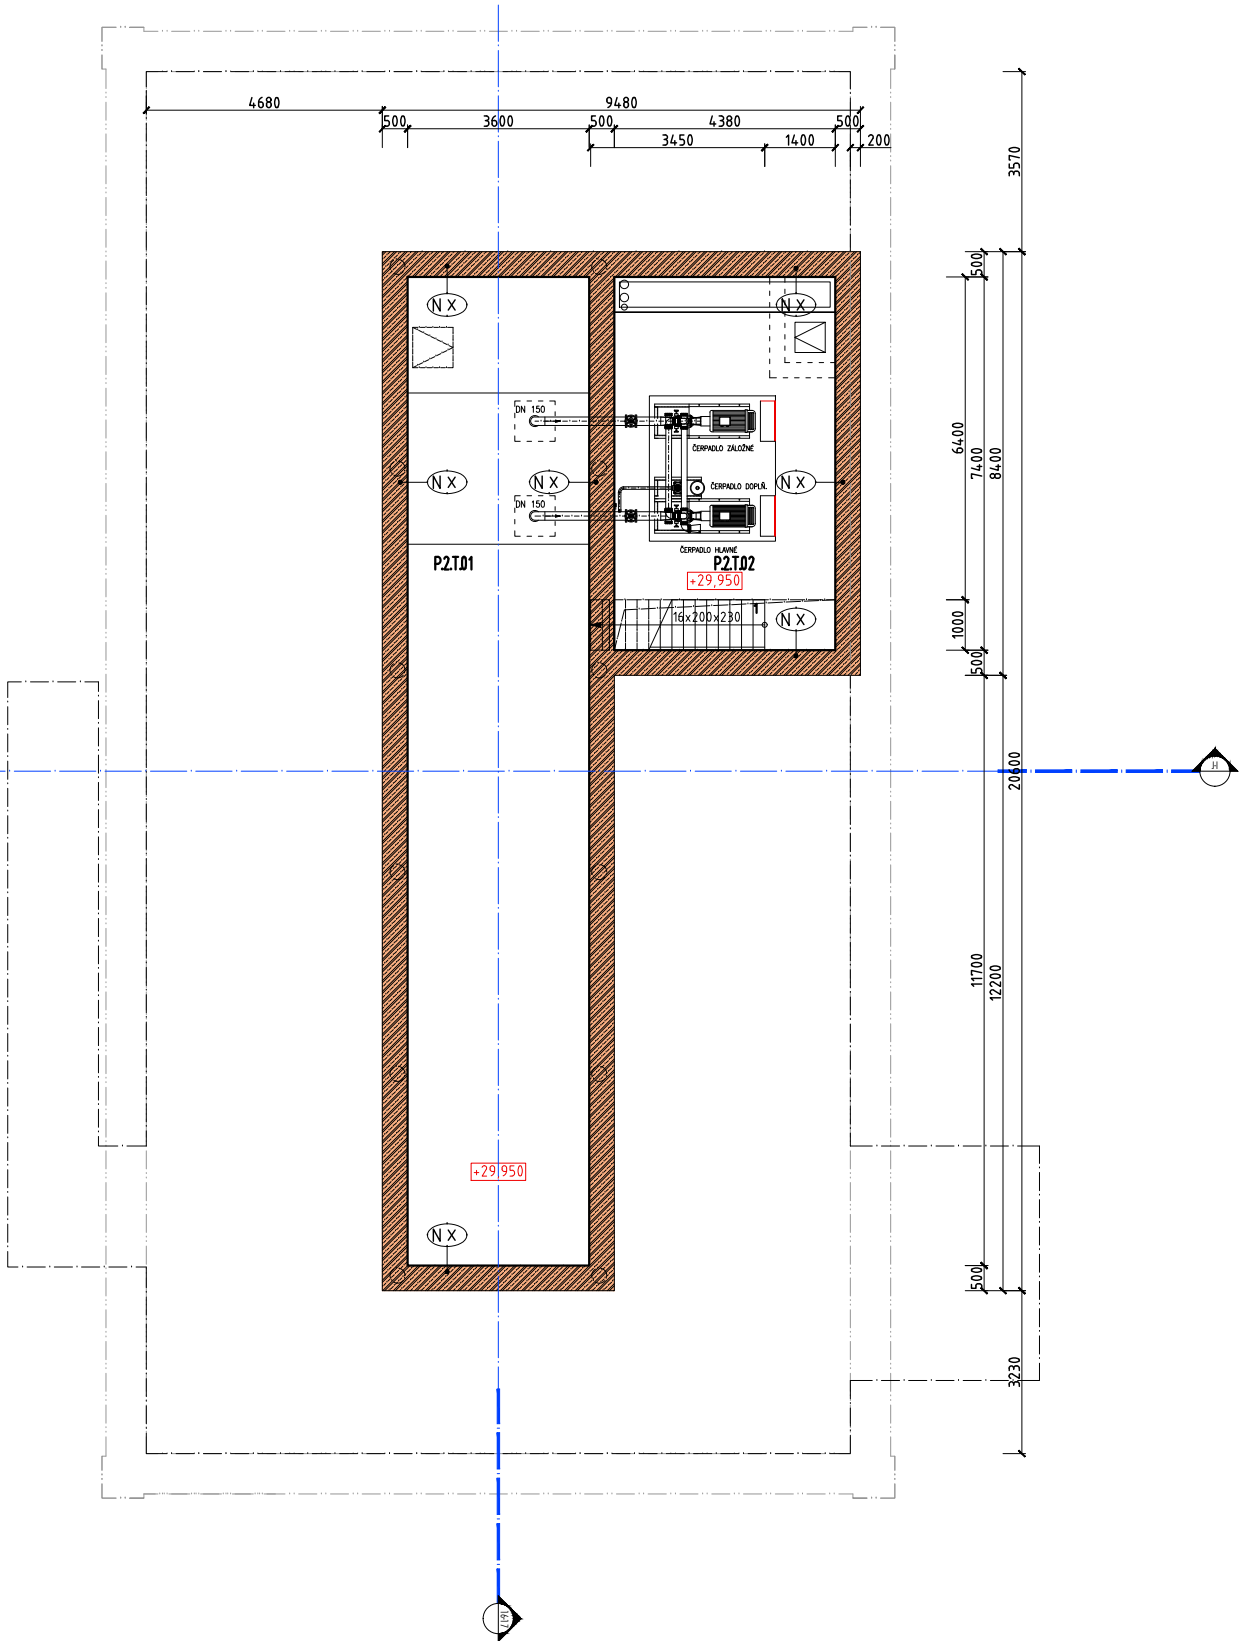

LEGENDA MATERIÁLOV	
	JESTVUJÚCE KONŠTRUKCIE
	ŽELEZOBETÓNOVÉ KONŠTRUKCIE, PRESNÝ POPIS VIĎ ČASŤ STATIKA
	PROSTÝ BETÓN
	ĽAHČENÝ BETÓN
	ANHYDRIDOVÝ POTER
	MURIVO Z DT TVÁRNIC
	MURIVO LIAPOR
	TEHLOVÉ MURIVO MUROVANÉ NA MUROVACIU MALTU
	TEHLOVÉ MURIVO MUROVANÉ NA MUROVACIU MALTU
	TEHLOVÉ AKUSTICKÉ MURIVO MUROVANÉ NA MUROVACIU MALTU
	MURIVO Z PÓROBETÓNOVÝCH TVÁRNIC
	TEPELNÁ IZOLÁCIA - EPS
	TEPELNÁ IZOLÁCIA - XPS
	TEPELNÁ IZOLÁCIA - PIR DOSKY
	TEPELNÁ IZOLÁCIA - MINERÁLNA VLNA
	AKUSTICKÁ IZOLÁCIA - MINERÁLNA VLNA, AKUSTICKÉ PANELY STO
	HYDROIZOLÁCIA, DIFÚZNE OTVORENÁ POISTNÁ HYDROIZOLÁCIA
	ŠTRKOVÝ NÁSYP
	PŮVODNÁ ZEMINA
	NOVOVYBUDOVANÉ KONŠTRUKCIE

LEGENDA NOVÝCH PRVKOV A KONŠTRUKCIÍ	
	INTERIÉROVÉ DVERE
	POŽIARNÉ DVERE A UZÁVERY
	BETÓNOVÉ PRVKY
	INTERIÉROVÉ PRVKY
	SYSTÉMOVÉ PRIEČKY
	FASÁDNE PRVKY
	KLAMIARSKÉ PRVKY
	UMELECKO-REMESELNÉ PRVKY
	PODLAHY - POZRI TABUĽKU PRVKY - P,
	STRECHY - POZRI TABUĽKU PRVKY - S,
	ZÁMOČNÍCKE PRVKY
	HYGIENICKÉ ZÁZEMIA
	TAPETY
	NOVÉ SÁDROKARTÓNOVÉ PRIEČKY, PREDSTENY A PODHLADY
	NOVÉ MUROVANÉ KONŠTRUKCIE Z DEBNIACICH TVÁRNIC, KERAMICKÝCH TEHÁL A PÓROBETÓNOVÝCH TVÁRNIC
	NOVÉ ŽELEZOBETÓNOVÉ KONŠTRUKCIE, AKUSTICKÉ OBKLADY STROPOV A STIEN, PRIMÚROVKY, VÝSPRAVKY A DOPLŇUJÚCE POHĽADOVÉ A NEPOHĽADOVÉ KOŠTRUKCIE

VÝŠKOVÝ SYSTÉM	Bpv
SÚRADNICOVÝ SYSTÉM	S - JTSK
ABSOLÚTNA NULOVÁ VÝŠKA	± 0,00 = + 100,00 m n.m. BPV

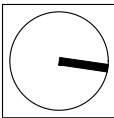

NÁZOV STAVBY	PAMIATKOVÁ OBNOVA BUDOVY PRADIARNE BCT		
MIESTO STAVBY	Svätoplukova ulica, Bratislava		
STAVEBNÍK	YIT Slovakia a.s., Račianska 153/A 831 54 Bratislava		
STUPEŇ DOKUMENTÁCIE	PROJEKT PRE STAVEBNÉ POVOLENIE	ZÁKAZKA Č.: 17/039-01	
GENERÁLNY PROJEKTANT	BOUDA MASÁR architekti s.r.o. ŠTEFÁNIKOVA 33, 811 05 BRATISLAVA		
AUTORI OBNOVY	Juraj ALMÁSSY, Peter BOUDA, Richard ČEČETKA, Ivan MASÁR		
SPOLUPRÁCA	M. BOROVIČKA, A. KRALOVIČOVÁ, E. KULLMAN, J. LUTIŠAN, R. MAŠLONKA, O.STRÝČEK		
HLAVNÝ ING. PROJEKTU	Ivan MASÁR		
ČASŤ PROJEKTU	E1	STAVEBNÉ OBJEKTY	
OBJEKT	SO 01	Pamiatková obnova pradiarne a silocentrály BCT	
PROFESIA	E.1.1	ARCHITEKTONICKO STAVEBNÉ RIEŠENIE	
SPRACOVATEĽ	BOUDA MASÁR architekti, s.r.o. ŠTEFÁNIKOVA 33, 831 05 BRATISLAVA		
VYPRACOVAL	Ing. M. BOROVIČKA, Ing. A. KRALOVIČOVÁ, Ing. R. MAŠLONKA, Ing. arch O. STRÝČEK,		
ZODPOVEDNÝ PROJEKTANT	Ing. arch Ivan MASÁR		PODPIS
NÁZOV VÝKRESU	PÔDORYS 2.PP NAVRHOVANÝ STAV		MIERKA 1:150
			FORMÁT 8 x A4
			DÁTUM 6/2017
ČÍSLO VÝKRESU	BCT SPE 1 . SO 0 1 . ASRBMA . 2 0 R 0 0 .		