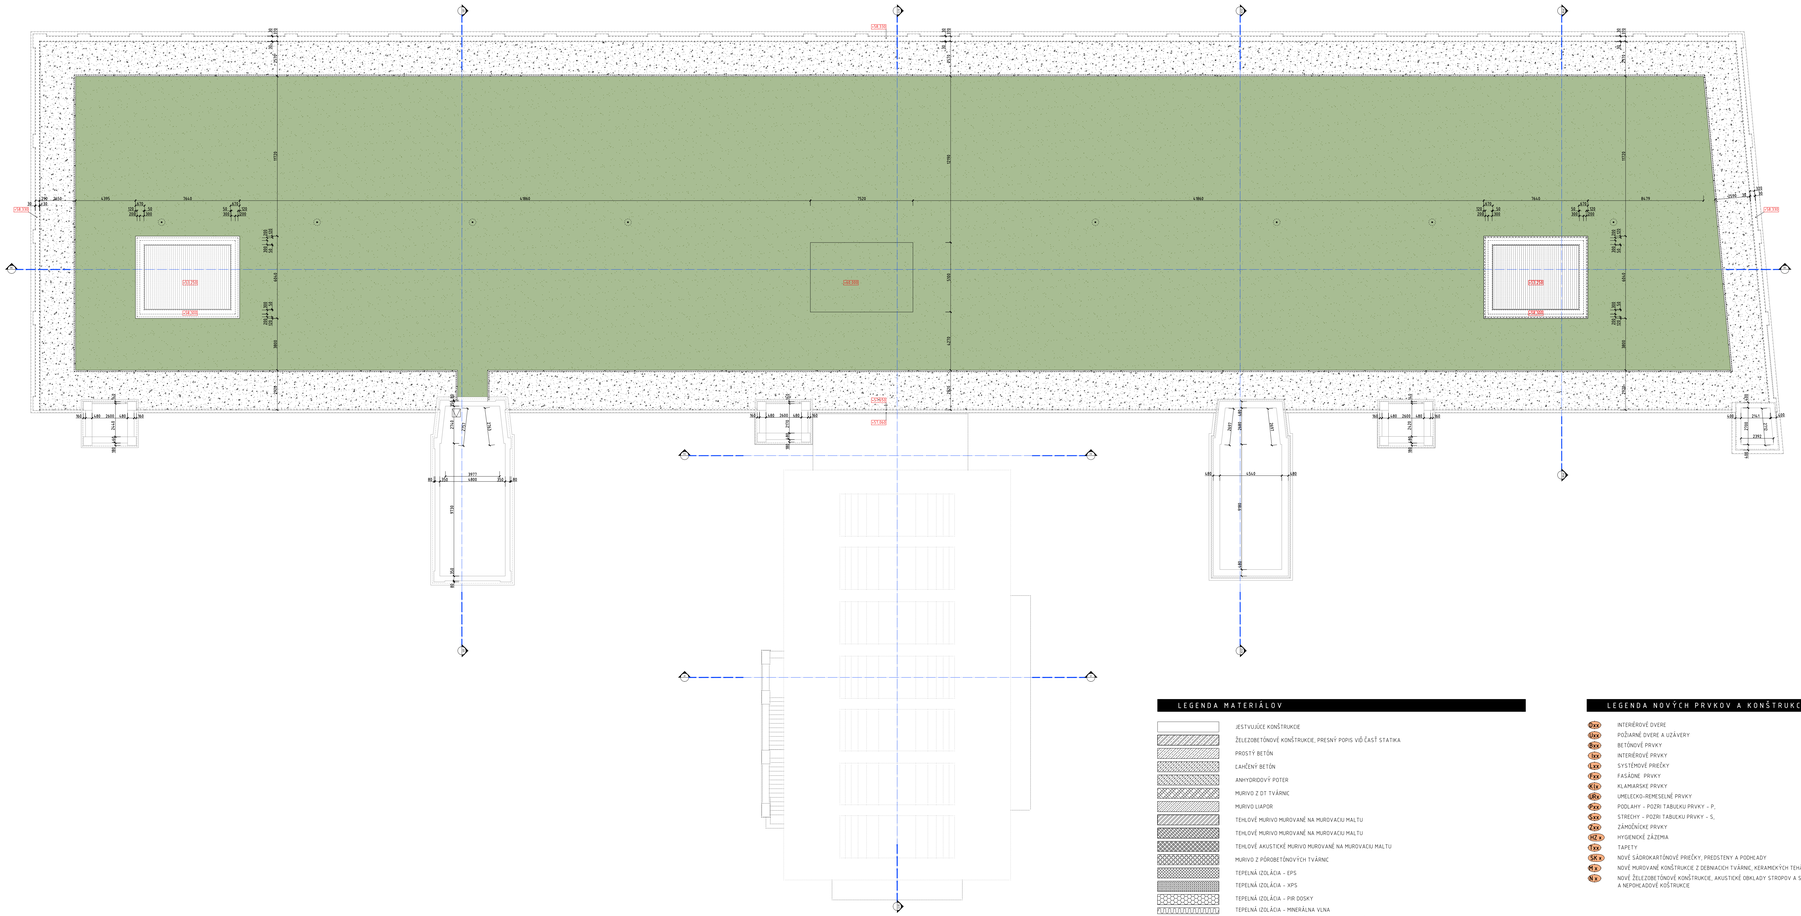

LEGENDA MATERIÁLOV

- JESTVUJÚCE KONŠTRUKCIE
- ŽELEZOBETÓNOVÉ KONŠTRUKCIE, PRESNÝ POPIS VIĎ ČASŤ STATIKA
- PROSTÝ BETÓN
- ĽAHČENÝ BETÓN
- ANHYDRIDOVÝ POTER
- MÚROVO ZO T TVÁRNIC
- MÚROVO LIAPOR
- TEHLOVÉ MÚROVO MUROVANÉ NA MUROVACIU MALTU
- TEHLOVÉ MÚROVO MUROVANÉ NA MUROVACIU MALTU
- TEHLOVÉ AKUSTICKÉ MÚROVO MUROVANÉ NA MUROVACIU MALTU
- MÚROVO Z PÓROBETÓNOVÝCH TVÁRNIC
- TEPELNÁ IZOLÁCIA - EPS
- TEPELNÁ IZOLÁCIA - XPS
- TEPELNÁ IZOLÁCIA - PIR DOSKY
- TEPELNÁ IZOLÁCIA - MINERÁLNA VLNA
- AKUSTICKÁ IZOLÁCIA - MINERÁLNA VLNA, AKUSTICKÉ PANELY STO
- HYDROIZOLÁCIA, DIFÚZNE OTVORENÁ POISTNÁ HYDROIZOLÁCIA
- ŠTRKOVÝ NÁSYP
- PÔVODNÁ ZEMINA

POZNÁMKA

- NOVOVYBUDOVANÉ KONŠTRUKCIE

LEGENDA NOVÝCH PRVKOV A KONŠTRUKCIÍ

- D.N INTERIÉROVÉ DVERE
- D.U POŽIARNE DVERE A UZÁVERY
- B.N BETÓNOVÉ PRVKY
- I.N INTERIÉROVÉ PRVKY
- S.N SYSTÉMOVÉ PREČKY
- F.N FASÁDNE PRVKY
- K.N KLAMIARSKE PRVKY
- U.N UMELECKO-REMESELNÉ PRVKY
- P.N PODLAHY - POZRI TABUĽKU PRVKY - P.
- S.N STRECHY - POZRI TABUĽKU PRVKY - S.
- Z.N ZÁMOČNÍCKE PRVKY
- HZ.N HYGIENICKÉ ZÁZEMIA
- T.N TAPETY
- SK.N NOVÉ ŠÁDROKARTÓNOVÉ PREČKY, PREDSTENY A PODHĽADY
- K.N NOVÉ MÚROVANÉ KONŠTRUKCIE Z DEBNIACICH TVÁRNIC, KERAMICKÝCH TEHÁL A PÓROBETÓNOVÝCH TVÁRNIC
- N.N NOVÉ ŽELEZOBETÓNOVÉ KONŠTRUKCIE, AKUSTICKÉ OBKLADY STROPOV A STIEN, PRIMÚROVKY, VÝSPRAVKY A DOPĽŇUJÚCE POHĽADOVÉ A NEPOHĽADOVÉ KOŠTRUKCIE

VÝŠKOVÝ SYSTÉM	Bpv
SÚRADNICOVÝ SYSTÉM	S - JTSK
ABSOLÚTNA NULOVÁ VÝŠKA	± 0,00 = + 100,00 m n.m. BPV

NÁZOV STAVBY	PAMIATKOVÁ OBNOVA BUDOVY PRADIARNE BCT
MIESTO STAVBY	Svätoplukova ulica, Bratislava
STAVEBNÍK	YIT Slovakia a.s., Ružinská 153/A 831 54 Bratislava
STUPEŇ DOKUMENTÁCIE	PROJEKT PRE STAVEBNÉ POVOLENIE — ZÁKAZKA Č. 17/039-01
GENERÁLNY PROJEKTANT	BOUDA MAŠÁR architekti s.r.o. ŠTEFÁNIKOVA 33, 811 05 BRATISLAVA
AUTORI OBNOVY	Juraj ALMÁSSY, Peter BOUDA, Richard ČEČETKA, Ivan MAŠÁR
SPOLUPRÁCA	M. BOROVIČKA, A. KRALOVIČOVÁ, E. KULLMAN, J. LUTIŠAN, R. MAŠLONKA, O.STRÝČEK
HLAVNÝ ING. PROJEKTU	Ivan MAŠÁR
ČASŤ PROJEKTU	E1 STAVEBNÉ OBJEKTY
OBJEKT	SO 01 Pamiatková obnova pradiarne a silocentrály BCT
PROFESIA	E.1.1 ARCHITEKTONICKO STAVEBNÉ RIEŠENIE
SPRACOVATEĽ	BOUDA MAŠÁR architekti, s.r.o. ŠTEFÁNIKOVA 33, 811 05 BRATISLAVA
VYPRACOVAL	Ing. M. BOROVIČKA, Ing. A. KRALOVIČOVÁ, Ing. R. MAŠLONKA, Ing. arch. O. STRÝČEK,
ZODPOVEDNÝ PROJEKTANT	Ing. arch Ivan MAŠÁR — PODPIS
NÁZOV VÝKRESU	PÔDORYS STRECHY NAVRHOVANÝ STAV
MIERKA	1:150
FORMÁT	8 x A4
DÁTUM	6/2017
ČÍSLO VÝKRESU	BCT SPE1.SO01.ASRBMA.30R00.

trecha