



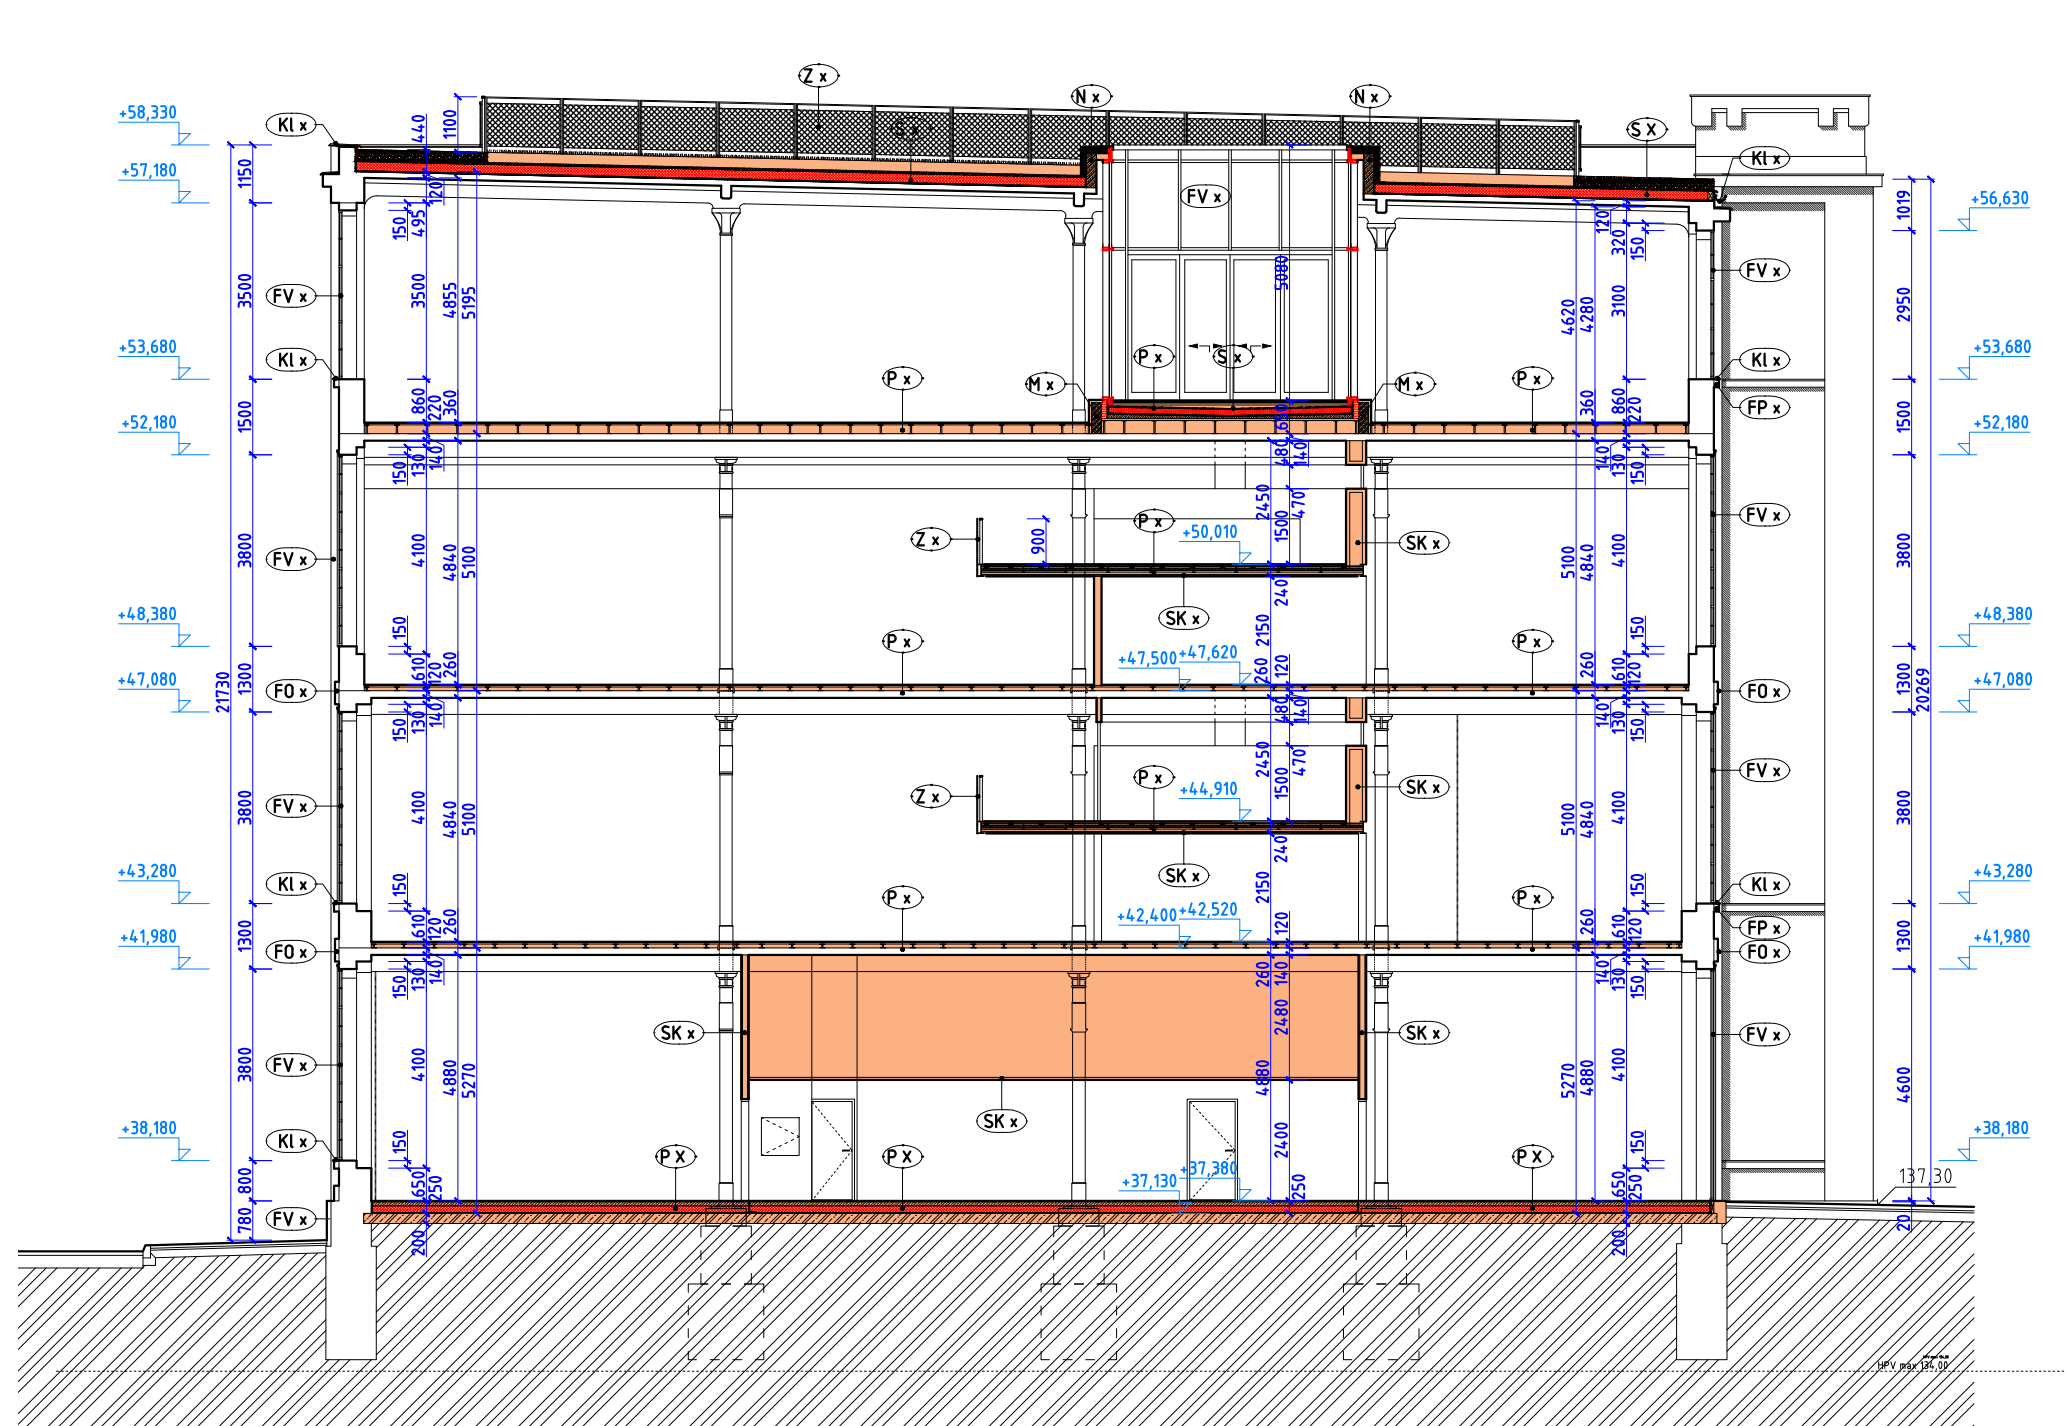

PRIEČNY REZ os 29-30

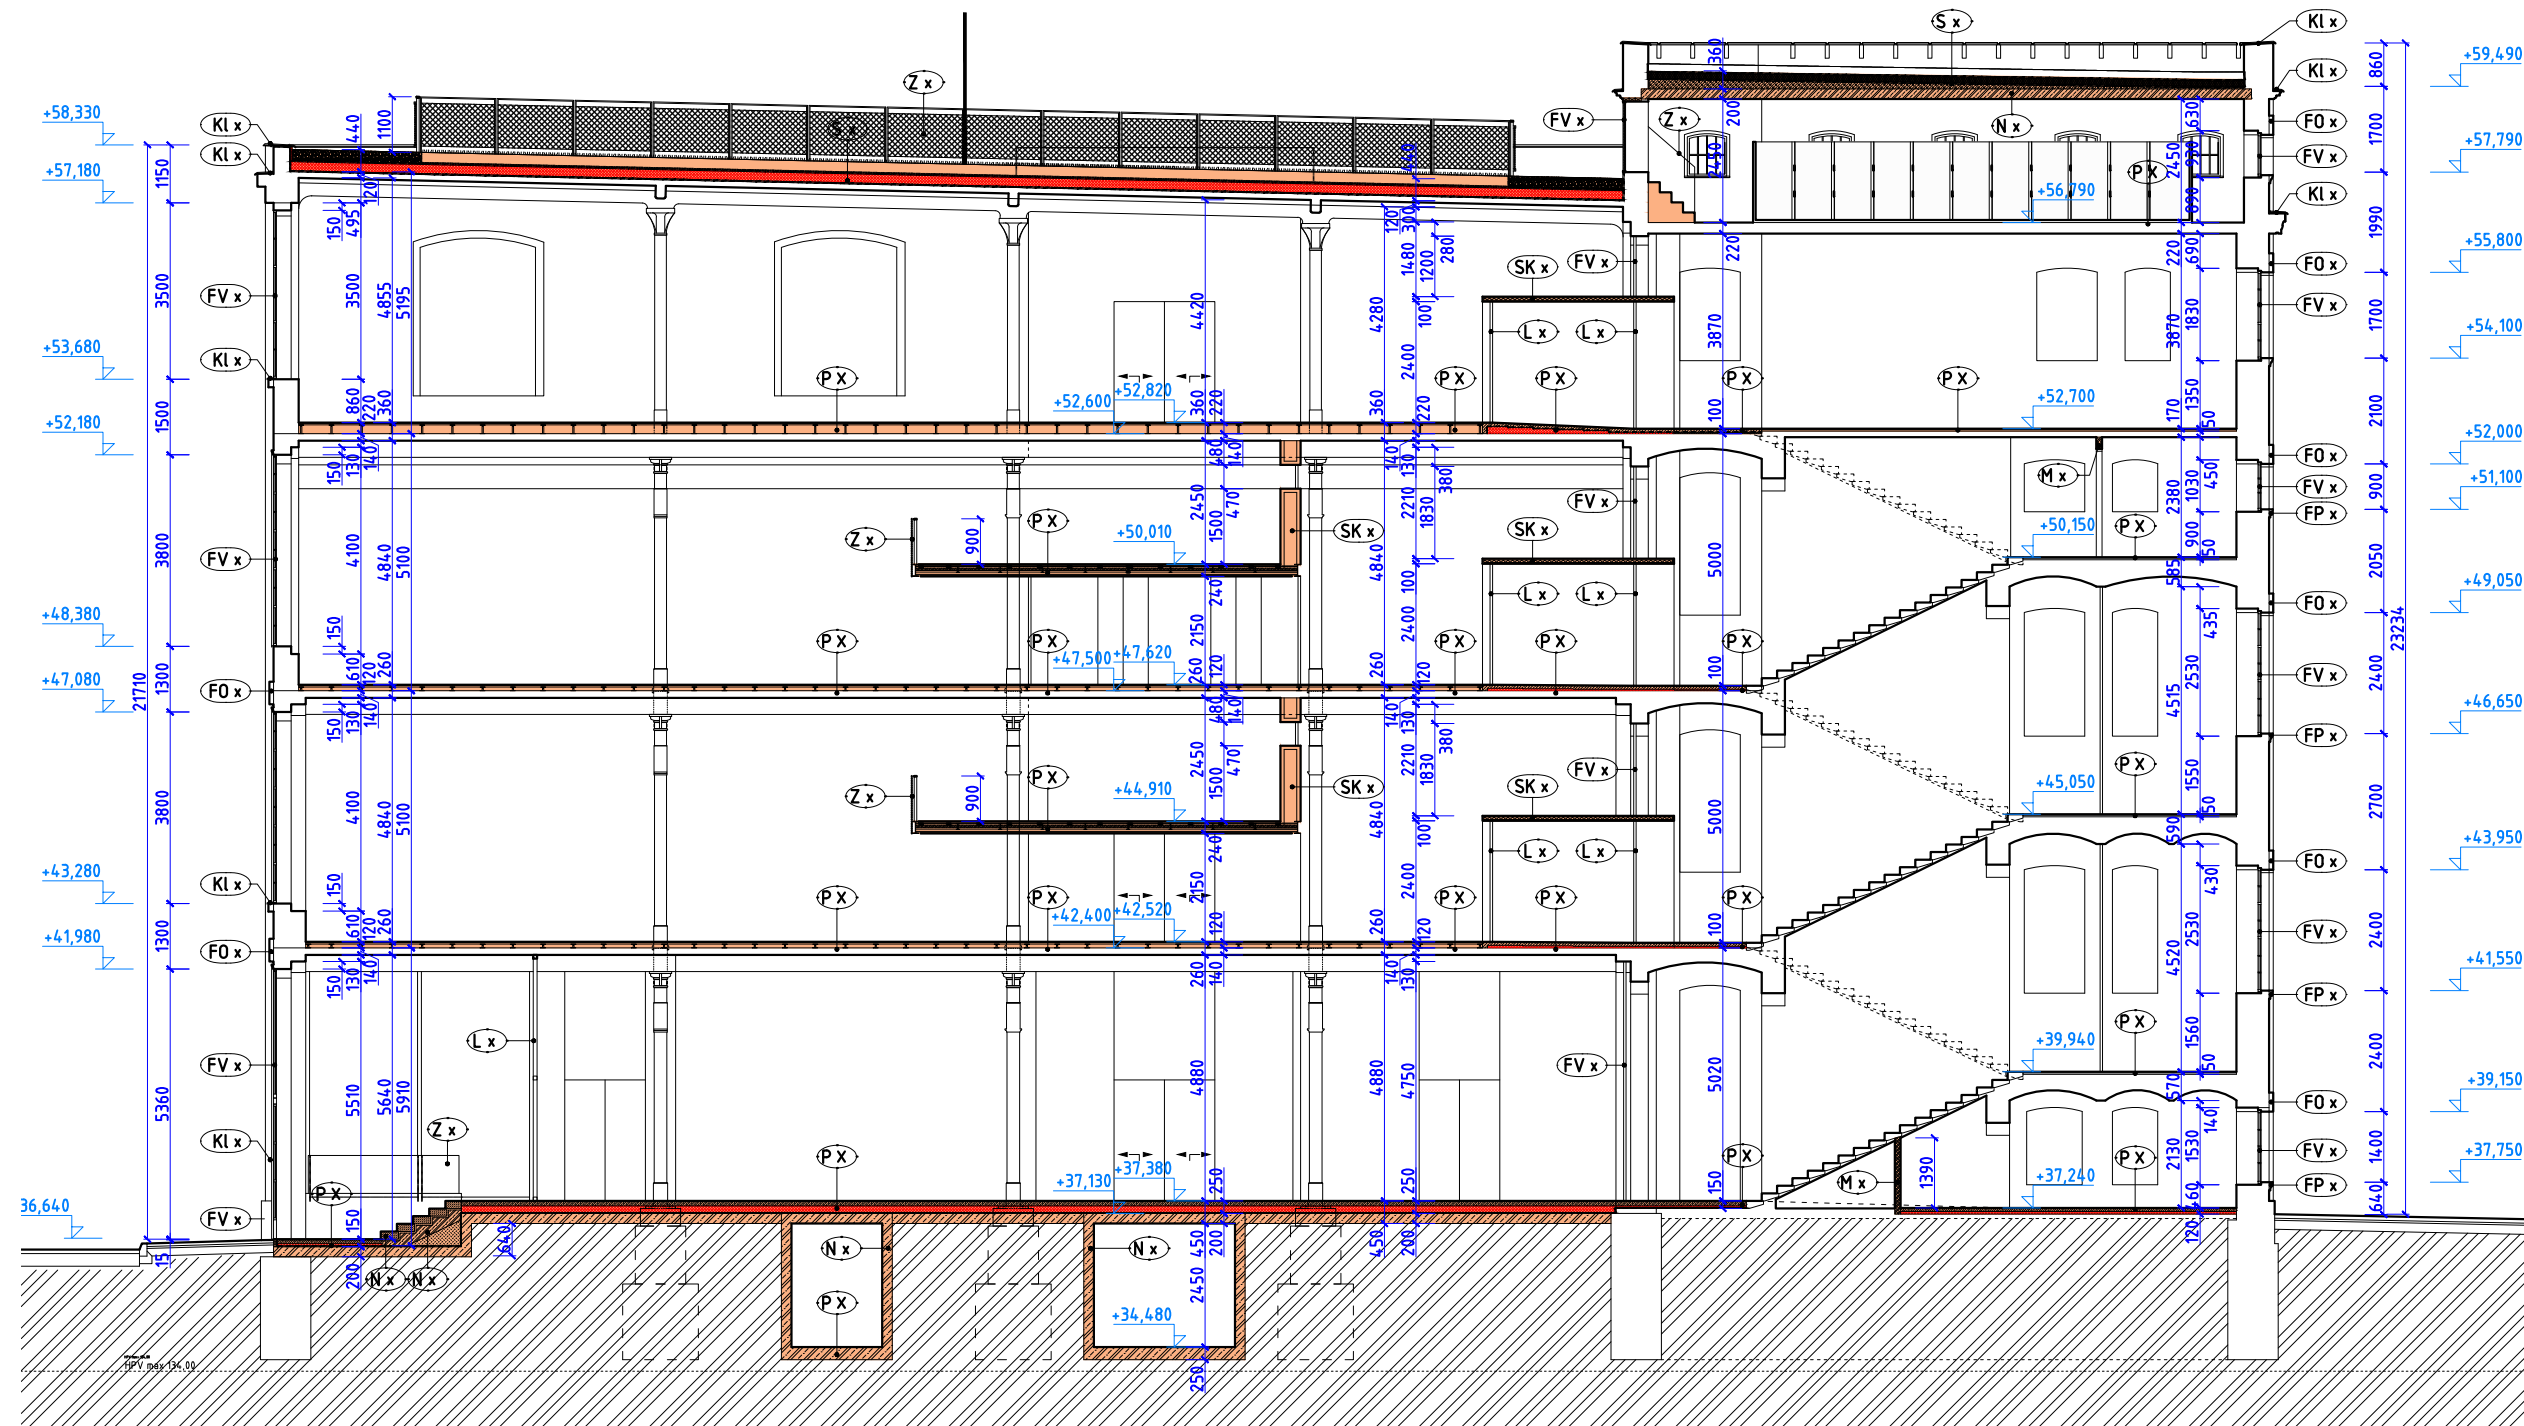

PRIEČNY REZ os 23-24

LEGENDA MATERIÁLOV

- JESTVUJÚCE KONŠTRUKCIE
- ŽELEZOBETÓNOVÉ KONŠTRUKCIE, PRESNÝ POPIS VIÔ ČASŤ STATIKA
- PROSTÝ BETÓN
- CAHČENÝ BETÓN
- ANHYDRIDOVÝ POTER
- MURIVO Z DT TVÁRNIC
- MURIVO LIAPOR
- TEHLOVÉ MURIVO MUROVANÉ NA MUROVACIU MALTU
- TEHLOVÉ MURIVO MUROVANÉ NA MUROVACIU MALTU
- TEHLOVÉ AKUSTICKÉ MURIVO MUROVANÉ NA MUROVACIU MALTU
- MURIVO Z PÓRBETÓNOVÝCH TVÁRNIC
- TEPELNÁ IZOLÁCIA - EPS
- TEPELNÁ IZOLÁCIA - XPS
- TEPELNÁ IZOLÁCIA - PIR DOSKY
- TEPELNÁ IZOLÁCIA - MINERÁLNA VLNA
- AKUSTICKÁ IZOLÁCIA - MINERÁLNA VLNA, AKUSTICKÉ PANEĽY STO
- HYDROIZOLÁCIA, DIFÚZNE OTVORENÁ POISTNÁ HYDROIZOLÁCIA
- ŠTRKOVÝ NÁSPY
- PÔVODNÁ ZEMINA

POZNÁMKA:
NOVOVYBUDOVANÉ KONŠTRUKCIE

LEGENDA NOVÝCH PRVKOV A KONŠTRUKCIÍ

- INTERIÉROVÉ DVERE
- POŽIARNÉ DVERE A UZÁVERY
- BETÓNOVÉ PRVKY
- INTERIÉROVÉ PRVKY
- SYSTÉMOVÉ PRIEČKY
- FASÁDNE PRVKY
- KLAMIARSKE PRVKY
- UMELECKO-REMESELNÉ PRVKY
- PODLAHY - POZRI TABUĽKU PRVKY - P,
- STRECHY - POZRI TABUĽKU PRVKY - S,
- ZÁMOČNÍCKE PRVKY
- HYGIENICKÉ ZÁZEMIA
- TAPETY
- NOVÉ SÁDROKARTÓNOVÉ PRIEČKY, PREDSTENY A PODHLADY
- NOVÉ MUROVANÉ KONŠTRUKCIE Z DEBNIACICH TVÁRNIC, KERAMICKÝCH TEHÁL A PÓRBETÓNOVÝCH TVÁRNIC
- NOVÉ ŽELEZOBETÓNOVÉ KONŠTRUKCIE, AKUSTICKÉ OBKLADY STROPOV A STIEN, PRIMUROVKY, VÝSPRAVKY A DOPLŇUJÚCE POHLADOVÉ A NEPOHLADOVÉ KONŠTRUKCIE

VÝŠKOVÝ SYSTÉM	Bpv	
SÚRADNICOVÝ SYSTÉM	S - JTSK	
ABSOLÚTNA NULOVÁ VÝŠKA	± 0,00 = + 100,00 m n.m. BPV	
NÁZOV STAVBY	PAMIATKOVÁ OBNOVA BUDOVY PRADIARNE BCT	
MIESTO STAVBY	Svätoplukova ulica, Bratislava	
STAVEBNÍK	YIT Slovakia a.s., Račianska 153/A 831 54 Bratislava	
STUPEŇ DOKUMENTÁCIE	PROJEKT PRE STAVEBNÉ POVOLENIE	ZÁKAZKA Č.: 17/039-01
GENERÁLNY PROJEKTANT	BOUDA MASÁR architekti s.r.o. ŠTEFÁNIKOVA 33, 811 05 BRATISLAVA	
AUTORI OBNOVY	Juraj ALMÁSSY, Peter BOUDA, Richard ČEČETKA, Ivan MASÁR	
SPOLUPRÁCA	M. BOROVÍČKA, A. KRALOVIČOVÁ, E. KULLMAN, J. LUTIŠAN, R. MAŠLONKA, O.ŠTRÝČEK	
HLAVNÝ ING. PROJEKTU	Ivan MASÁR	
ČASŤ PROJEKTU	E1 STAVEBNÉ OBJEKTY	
OBJEKT	S0 01 Pamiatková obnova pradiarne a silocentrály BCT	
PROFESIA	E.1.1 ARCHITEKTONICKO STAVEBNÉ RIEŠENIE	
SPRACOVATEĽ	BOUDA MASÁR architekti, s.r.o. ŠTEFÁNIKOVA 33, 811 05 BRATISLAVA	
VYPRACOVAL	Ing. M. BOROVÍČKA, Ing. A. KRALOVIČOVÁ, Ing. R. MAŠLONKA, Ing. arch O. ŠTRÝČEK,	
ZODPOVEDNÝ PROJEKTANT	Ing. arch Ivan MASÁR	PODPIS
NÁZOV VÝKRESU	PRIEČNE REZY os 29-30, os 23-24 NAVRHOVANÝ STAV	MIERKA FORMÁT DÁTUM
ČÍSLO VÝKRESU	BCT SPE 1 .S 0 0 1 .A S R B M A .3 1 R 0 0 .	