
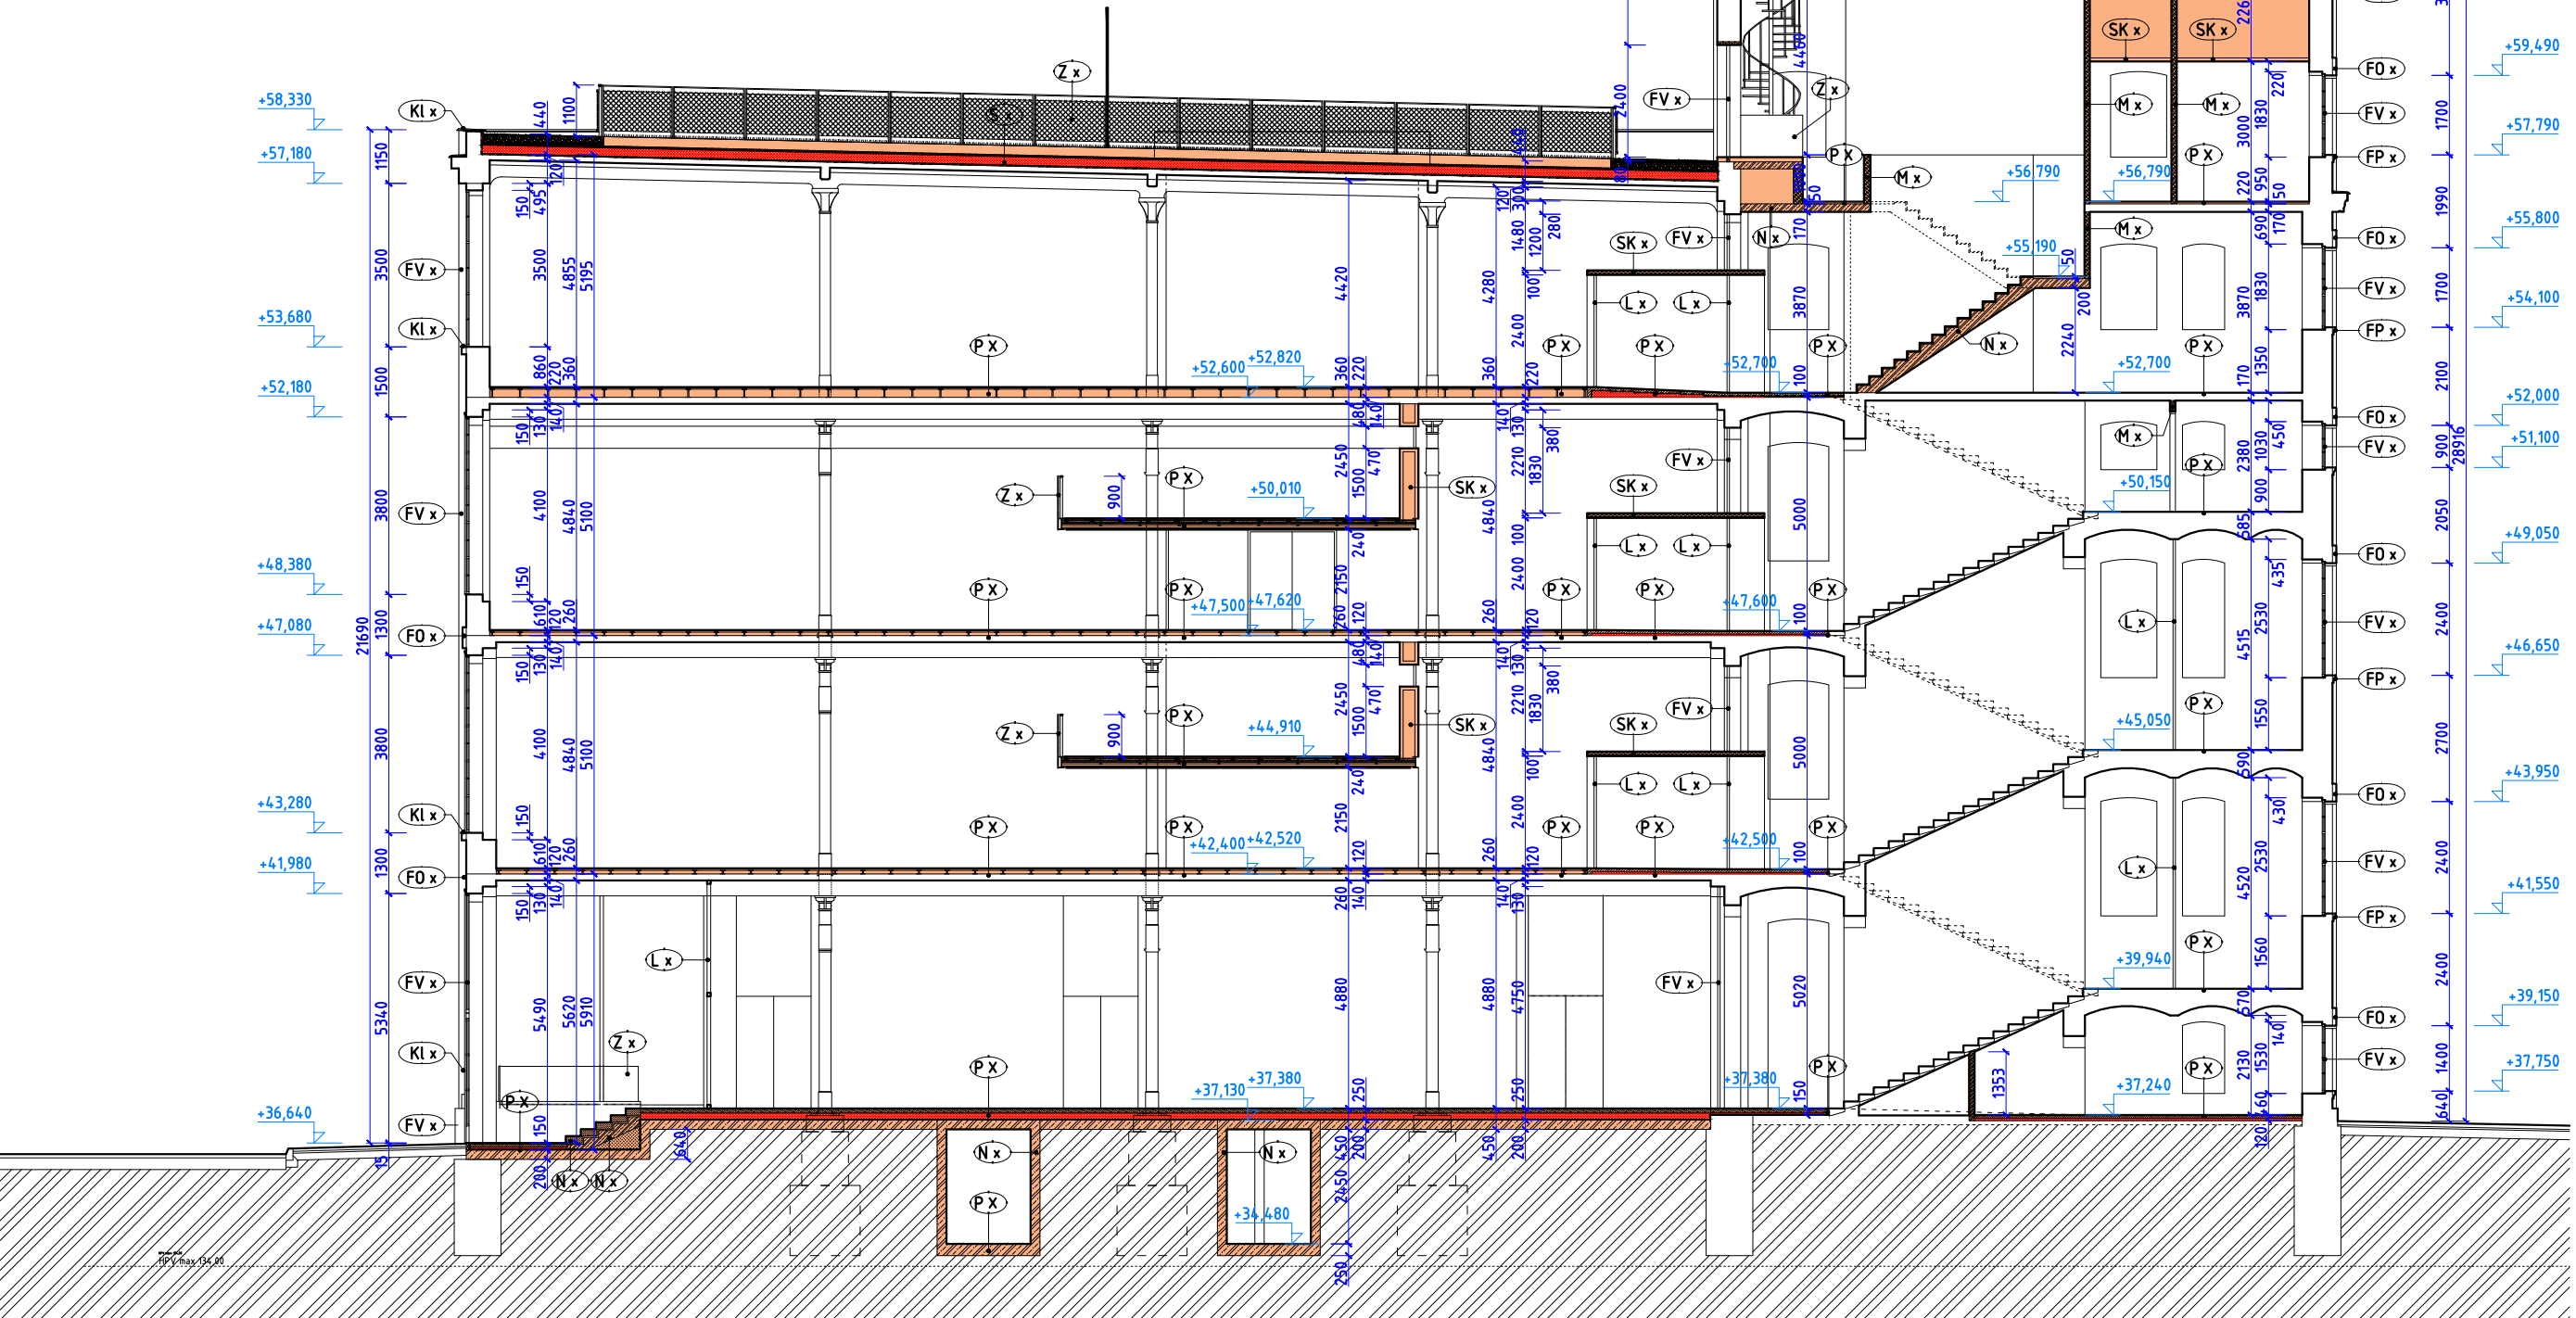


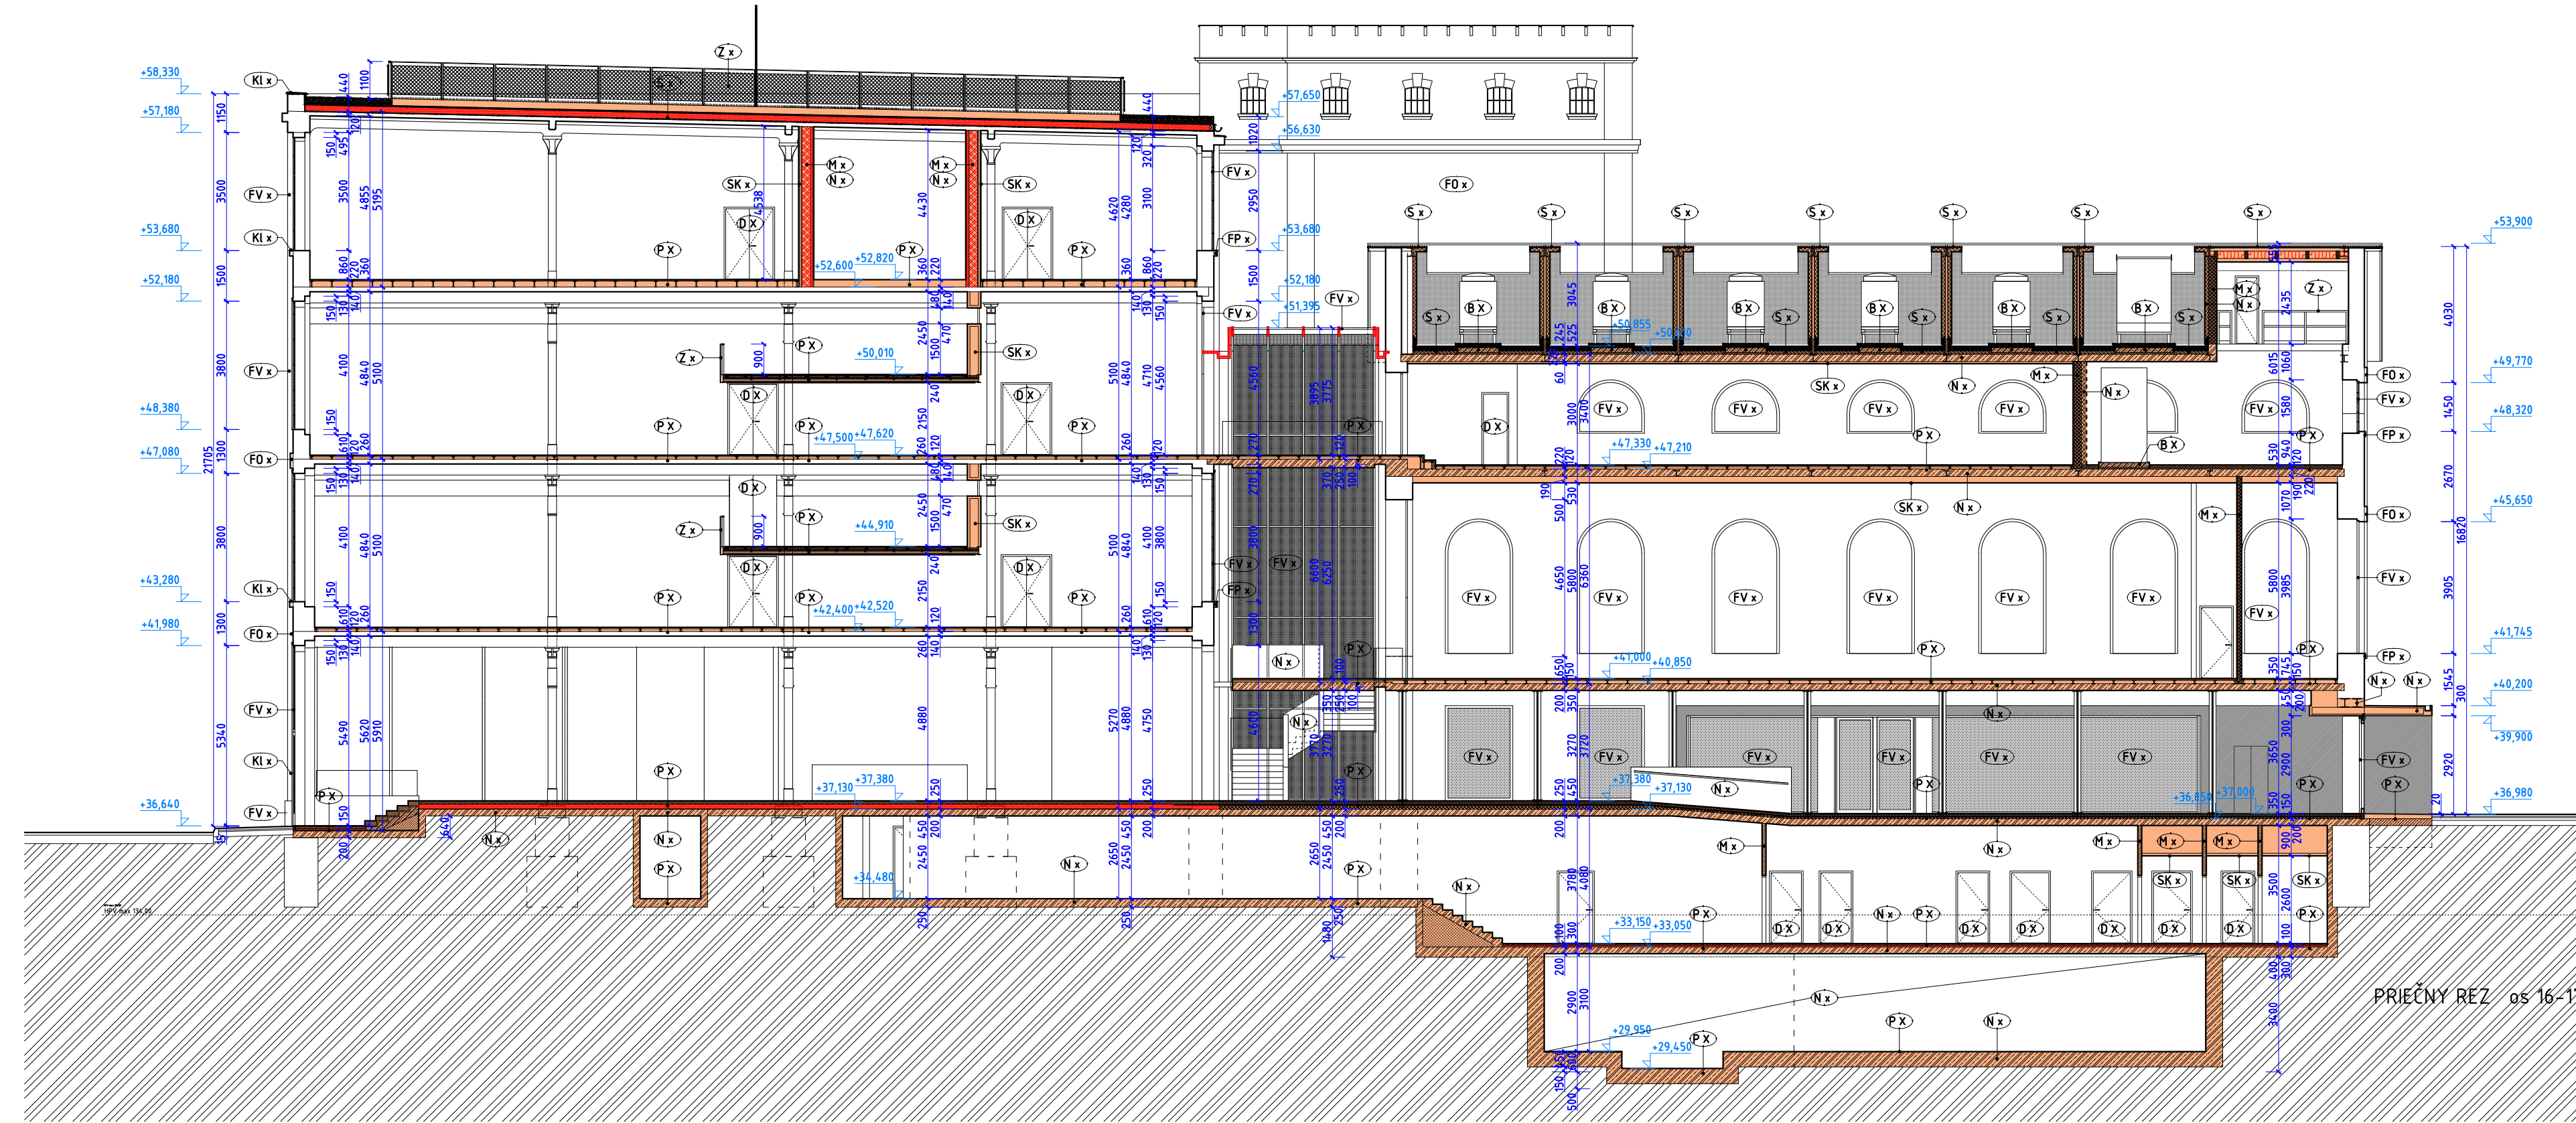

LEGENDA MATERIÁLOV

JESTVUJÚCE KONŠTRUKCIE

ŽELEZOBETÓNOVÉ KONŠTRUKCIE, PRESNÝ POPIS VÍD ČASŤ STATIKA

PROSTÝ BETÓN

LAHČENÝ BETÓN

ANHYDRIDOVÝ POTER

MURIVO Z DT TVÁRNIC

MURIVO LIAPOR

TEHLÓVÉ MURIVO MUROVANÉ NA MUROVACIU MALTU

TEHLÓVÉ MURIVO MUROVANÉ NA MUROVACIU MALTU

TEHLÓVÉ AKUSTICKÉ MURIVO MUROVANÉ NA MUROVACIU MALTU

MURIVO Z PÓROBETÓNOVÝCH TVÁRNIC

TEPELNÁ IZOLÁCIA - EPS

TEPELNÁ IZOLÁCIA - XPS

TEPELNÁ IZOLÁCIA - PIR DOSKY

TEPELNÁ IZOLÁCIA - MINERÁLNA VLNA

AKUSTICKÁ IZOLÁCIA - MINERÁLNA VLNA, AKUSTICKÉ PANEĽY STO

HYDROIZOLÁCIA, DIFÚZNE OTVORENÁ POISTNÁ HYDROIZOLÁCIA

ŠTRKOVÝ NÁŠYP

PŮVODNÁ ZEMINA

POZNÁMKA:

NOVOVYBUDOVANÉ KONŠTRUKCIE

LEGENDA NOVÝCH PRVKOV A KONŠTRUKCIÍ

DX

INTERIÉROVÉ DVERE

UX

POŽIARNE DVERE A UZÁVERY

BX

BETÓNOVÉ PRVKY

IX

INTERIÉROVÉ PRVKY

LX

SYSTÉMOVÉ PRIECIČKY

FX

FASÁDNE PRVKY

KLX

KLAMIARSKÉ PRVKY

URV

UMELECKO-REMESELNÉ PRVKY

PX

PODLAHY - POŽRI TABUĽKU PRVKY - P.

SX

STRECHY - POŽRI TABUĽKU PRVKY - S.

ZX

ZÁMOČNÍCKE PRVKY

HZX

HYGIENICKÉ ZÁZEMIA

TX

TAPETY

SKX

NOVÉ SÁDROKARTÓNOVÉ PRIECIČKY, PREDSTENY A PODHLADY

MX

NOVÉ MUROVANÉ KONŠTRUKCIE Z DEBŇANÍCH TVÁRNIC, KERAMICKÝCH TEHLÁ A PÓROBETÓNOVÝCH TVÁRNIC

NX

NOVÉ ŽELEZOBETÓNOVÉ KONŠTRUKCIE, AKUSTICKÉ OKLADY STROPOV A STIEN, PRIMUROVKY, VÝSPRAVKY A DOPLŇUJÚCE POHLADOVÉ A NEPOHLADOVÉ KONŠTRUKCIE

VÝŠKOVÝ SYSTÉM	Bpv	
SÚRADNICOVÝ SYSTÉM	S - JTSK	
ABSOLÚTNÁ NULOVÁ VÝŠKA	± 0,00 = + 100,00 m n.m. BPV	
NAZOV STAVBY	PAMIATKOVÁ OBNOVA BUDOVY PRADIARNE BCT	
MIESTO STAVBY	Svätoplukova ulica, Bratislava	
STAVEBNÍK	YIT Slovakia a.s., Račianska 153/A 83154 Bratislava	
STUPEŇ DOKUMENTÁCIE	PROJEKT PRE STAVEBNÉ POVOLENIE	ZÁKAZKA Č. 17/039-01
GENERÁLNY PROJEKTANT	BOUDA MASÁR architekti s.r.o. ŠTEFÁNIKOVA 33, 811 05 BRATISLAVA	
AUTORI OBNOVY	Juraj ALMÁSSY, Peter BOUDA, Richard ČEČETKA, Ivan MASÁR	
SPOLUPRÁCA	M. BOROVIČKA, A. KRALOVICHOVÁ, E. KULLMAN, J. LUTISAN, R. MAŠLONKA, O. STRÝČEK	
HLAVNÝ ING. PROJEKTU	Ivan MASÁR	
ČASŤ PROJEKTU	E1 STAVEBNÉ OBJEKTY	
OBJEKT	SO 01 Pamiatková obnova pradiarne a silocentrály BCT	
PROFESIA	E.1.1 ARCHITEKTONICKO STAVEBNÉ RIEŠENIE	
SPRACOVATEĽ	BOUDA MASÁR architekti, s.r.o. ŠTEFÁNIKOVA 33, 831 05 BRATISLAVA	
VYPRACOVAL	Ing. M. BOROVIČKA, Ing. A. KRALOVICHOVÁ, Ing. R. MAŠLONKA, Ing. arch. O. STRÝČEK,	
ZODPOVEDNÝ PROJEKTANT	Ing. arch. Ivan MASÁR	PODPIS
NAZOV VÝKRESU	PRIECNE REZY os 16-17, os 8-9	MIERKA 1:150
	NAVRHOVANÝ STAV	FORMÁT 7x A4
		DÁTUM 6/2017
ČÍSLO VÝKRESU	BCT SPE 1 .SO 01 .AS RBMA .3 2R 00 .	