



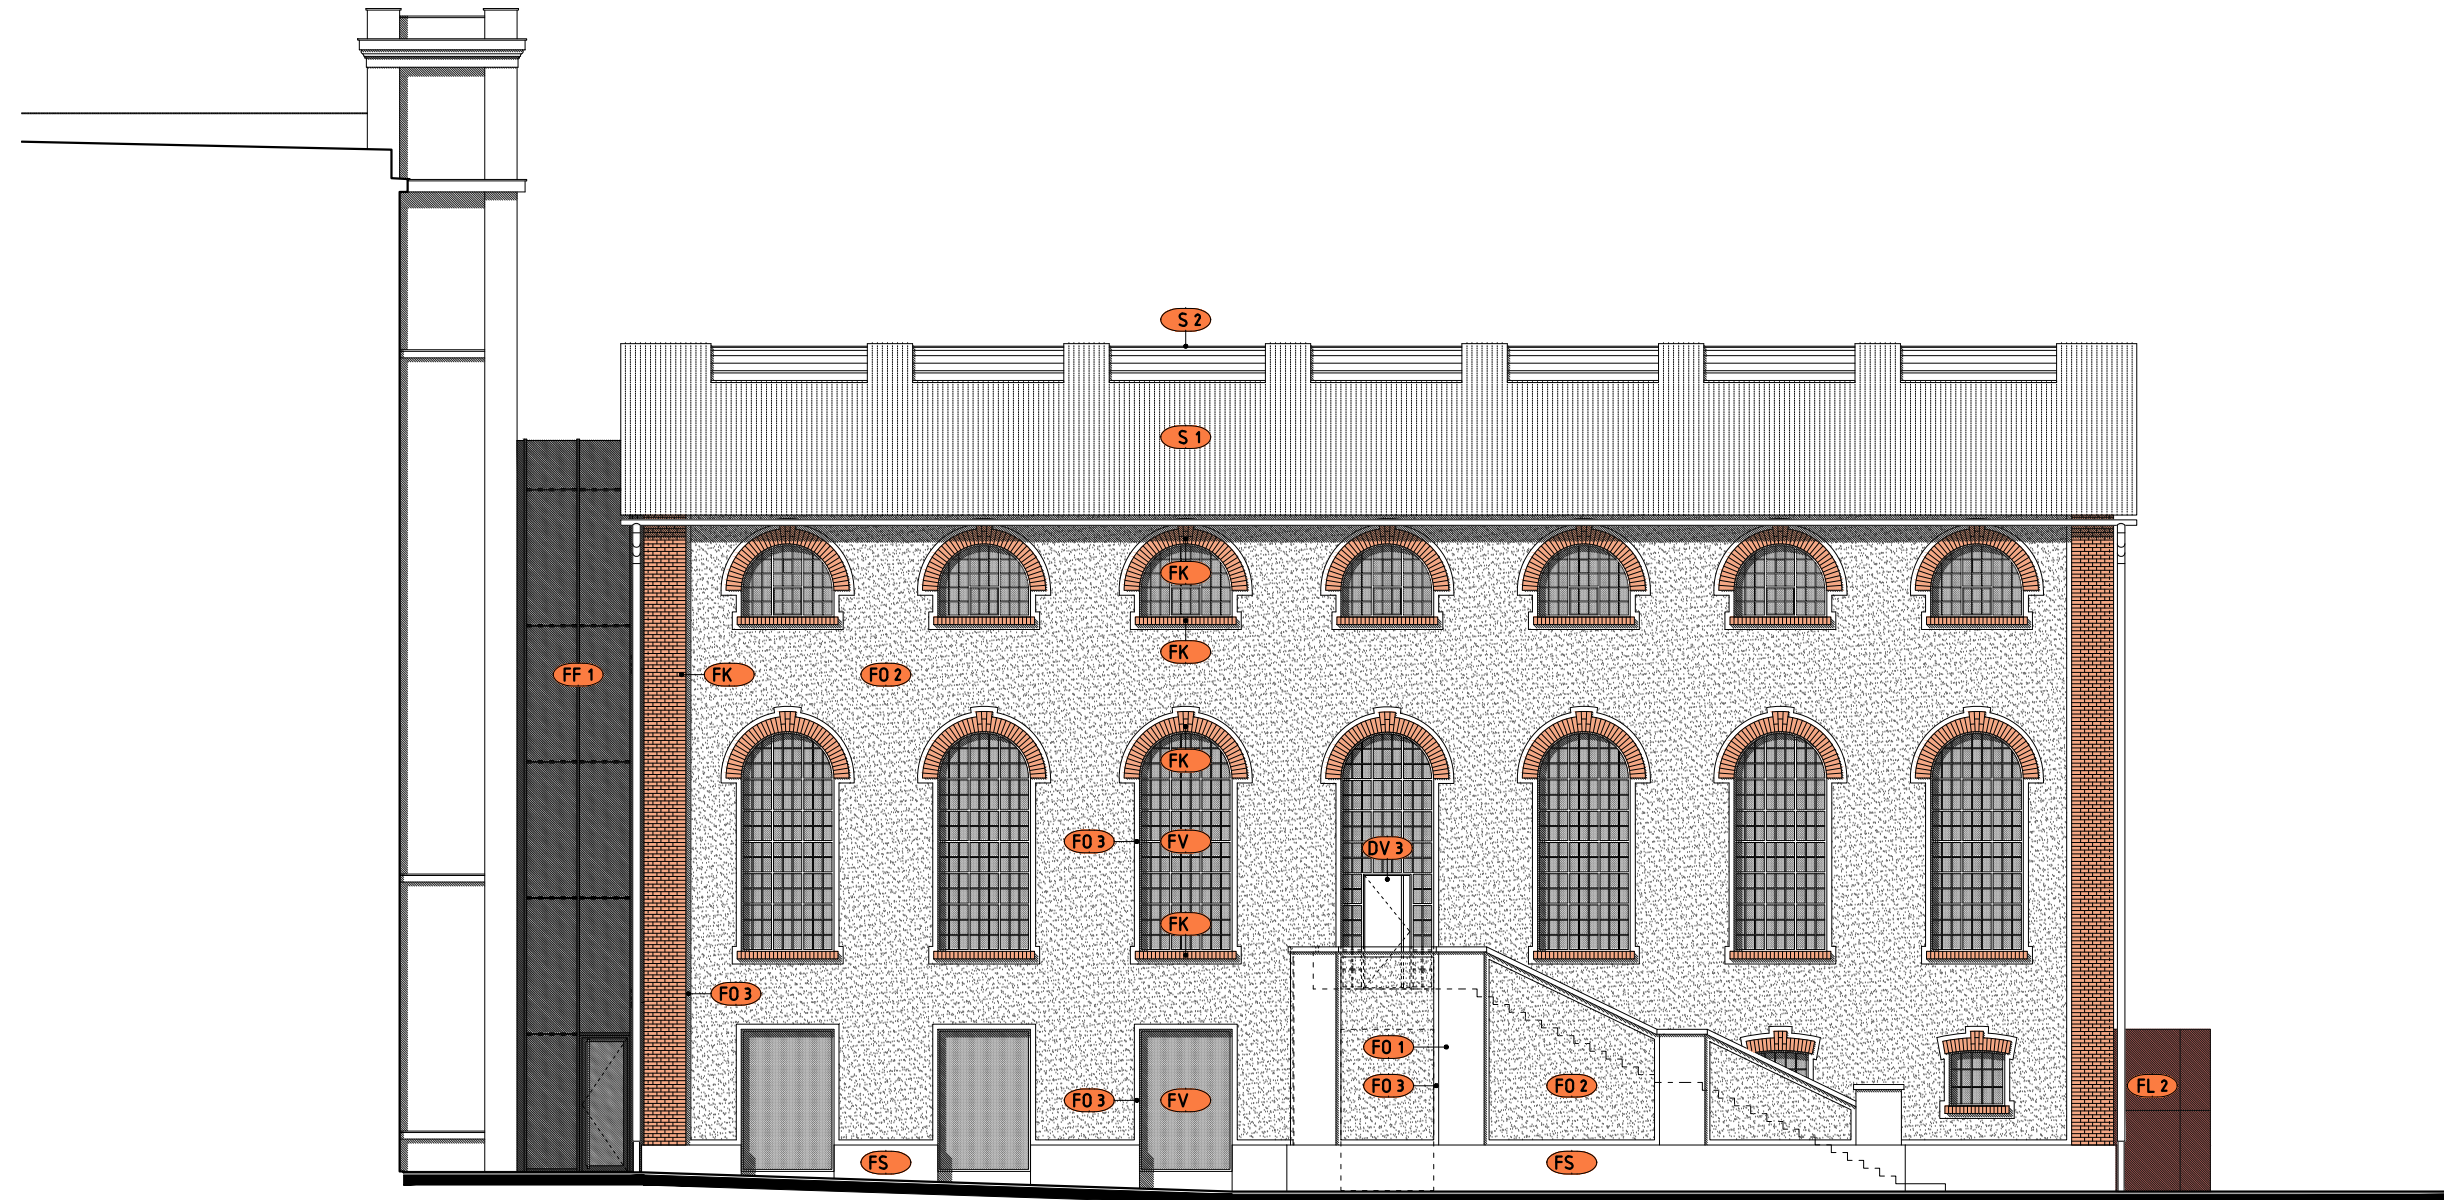

POHĽAD NA SILOCENTRÁLU – JUŽNÝ



POHĽAD NA SILOCENTRÁLU – VÝCHODNÝ

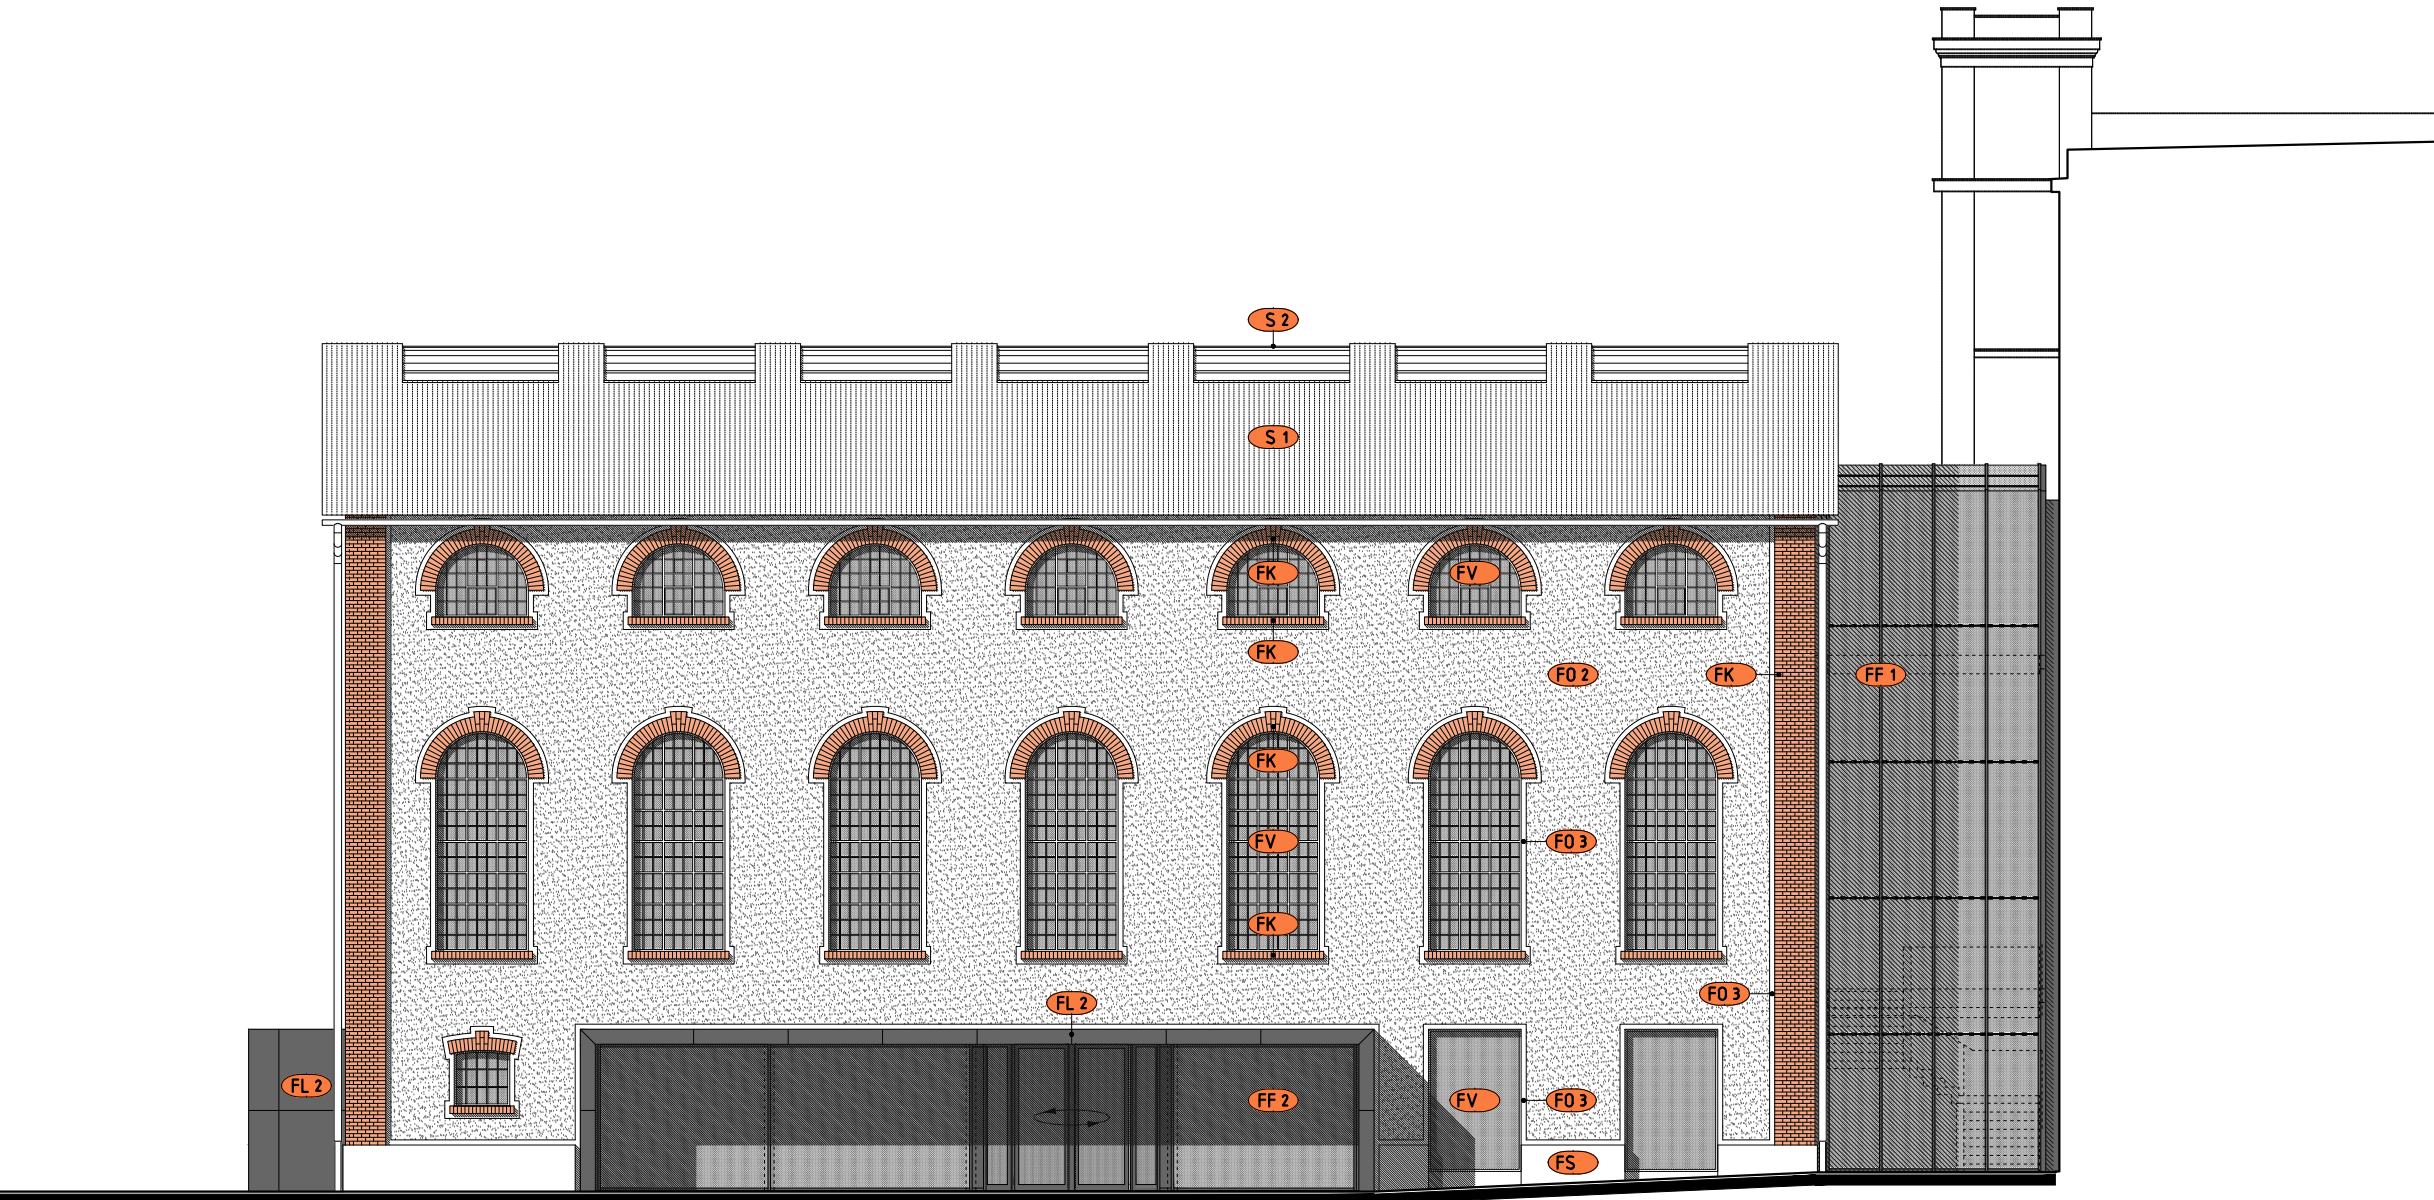

POHĽAD NA SILOCENTRÁLU – SEVERNÝ

LEGENDA MATERIÁLOV A PRVKOV FASÁD

- FF1 CELOZASKLENÁ POLOŠTRUKTURÁLNA FASÁDA – SKLO ČÍRE, OCEĽ FARBA ANTRACITOVÁ
- FF2 CELOZASKLENÁ FASÁDA – SKLO ČÍRE, OCEĽ FARBA ANTRACITOVÁ
- FK FASÁDNA REŽŇA TEHLA – TEHLA FARBA ČERVENÁ
- FL PREVETRAVANÝ OBKLAD – CORTEN, FARBA ČERVENOHNEDÁ
- F01 PLOŠNÁ HLADENÁ OMIETKA A OMIETKOVÉ RELIÉFY – FARBA LOMENÁ BIELA
- F02 PLOŠNÁ HRUBOZRNNÁ OMIETKA – FARBA LOMENÁ BIELA
- F03 HLADKÁ OMIETKA LEMOVANIA- FARBA LOMENÁ BIELA
- FP OKENNÉ PARAPETY – OMIETKA, FARBA LOMENÁ BIELA
- FR RÍMSY – OMIETKA, FARBA LOMENÁ BIELA
- FS SOKEL – OMIETKA, FARBA SVETLOSIVÁ
- FT KOTVA TIAHLA – OCEĽ FARBA ZELENÁ
- FM VÝPLŇ Z PROTIDAŽDOVÝCH ŽALÚZIÍ – ALU. PLECH FARBA ZELENÁ
- FV OKENNÁ VÝPLŇ S ČLENENÍM A BEZ ČLENENIA – SKLO ČÍRE, OCEĽ FARBA ZELENÁ
- KA STUPNE A PODĽADA SCHODISKA – ŽULA FARBA SVETLOSIVÁ
- KL OPLECHOVANIE PARAPETOV, RÍMS, ATÍK, DAŽDOVÉ ŽĽABY A ZVODY – TIŽN PLECH FARBA SIVÁ, ODTIEŇ PREDZVETRALÝ
- Z ŽÁBRADIE NA STRECHE – RÁM OCEĽ FARBA ZELENÁ, VÝPLŇ NEREZOVÁ SIEŤOVINA
- S1 STREŠNÁ KRYTINA – TIŽN PLECH FARBA SIVÁ, ODTIEŇ PREDZVETRALÝ
- S2 STREŠNÉ LAMELY – ALU. PROFIL FARBA SIVÁ KRYTINY STRECHY
- DV1 JEDNO A DVOJKRÍDLOVÉ DVERE S ČLENENÝM ZASKLENÍM – SKLO ČÍRE, OCEĽ FARBA ZELENÁ
- DV2 JEDNOKRÍDLOVÉ DVERE PLNÉ S PLÁTOVANÍM – OCEĽ FARBA ZELENÁ
- DV3 JEDNOKRÍDLOVÉ DVERE PLNÉ HLADKÉ – OCEĽ FARBA ZELENÁ

- POZNÁMKA:
1. SOKLOVÁ ČASŤ DO V=0.4m NAD UPRÁVENÝ TERÉN – TESNIACA OMIETKA
 2. ČASŤ FASÁDY POŠKODENÉ VĽHKOSŤOU – SANAČNÁ OMIETKA
 3. VYSTUPUJÚCE ČLÁNKY FASÁDY – Špeciálna VODOVZDORNÁ ÚPRAVA
 4. OSTATNÉ PLOCHY FASÁD – VPC HLADENÁ OMIETKA

VÝŠKOVÝ SYSTÉM	Bpv	
SÚRADNICOVÝ SYSTÉM	S – JTSK	
ABSOLÚTNÁ NULOVÁ VÝŠKA	± 0,00 ± + 100,00 m n.m. BPV	
NÁZOV STAVBY	PAMIATKOVÁ OBNOVA BUDOVY PRADIARNE BCT	
MIESTO STAVBY	Svätoplukova ulica, Bratislava	
STAVEBNÍK	YIT Slovakia a.s., Račianska 153/A 83154 Bratislava	
STUPEŇ DOKUMENTÁCIE	PROJEKT PRE STAVEBNÉ POVOLENIE	ZÁKAZKA Č.: 17/039-01
GENERÁLNY PROJEKTANT	BOUDA MASÁR architekti s.r.o. ŠTEFÁNIKOVA 33, 811 05 BRATISLAVA	
AUTORI OBNOVY	Juraj ALMÁSSY, Peter BOUDA, Richard ČEČETKA, Ivan MASÁR	
SPOLUPRÁCA	M. BOROVIČKA, A. KRALOVÍČOVÁ, E. KULLMAN, J. LUTIŠAN, R. MAŠLONKA, O. STRÝČEK	
HLAVNÝ ING. PROJEKTU	Ivan MASÁR	
ČASŤ PROJEKTU	E1 STAVEBNÉ OBJEKTY	
OBJEKT	SO 01 Pamiatková obnova pradiarne a silocentrály BCT	
PROFESIA	E.1.1 ARCHITEKTONICKO STAVEBNÉ RIEŠENIE	
SPRACOVATEĽ	BOUDA MASÁR architekti, s.r.o. ŠTEFÁNIKOVA 33, 831 05 BRATISLAVA	
VYPRACOVAL	Ing. M. BOROVIČKA, Ing. A. KRALOVÍČOVÁ, Ing. R. MAŠLONKA, Ing. arch O. STRÝČEK	
ZODPOVEDNÝ PROJEKTANT	Ing. arch Ivan MASÁR	
NÁZOV VÝKRESU	POHĽADY NA SILOCENTRÁLU NAVRHOVANÝ STAV	MIERKA 1:150 FORMÁT 7x A4 DÁTUM 6/2017
ČÍSLO VÝKRESU	BCT SPE 1 .SO 01 .A SRBMA .37 R 00 .	