


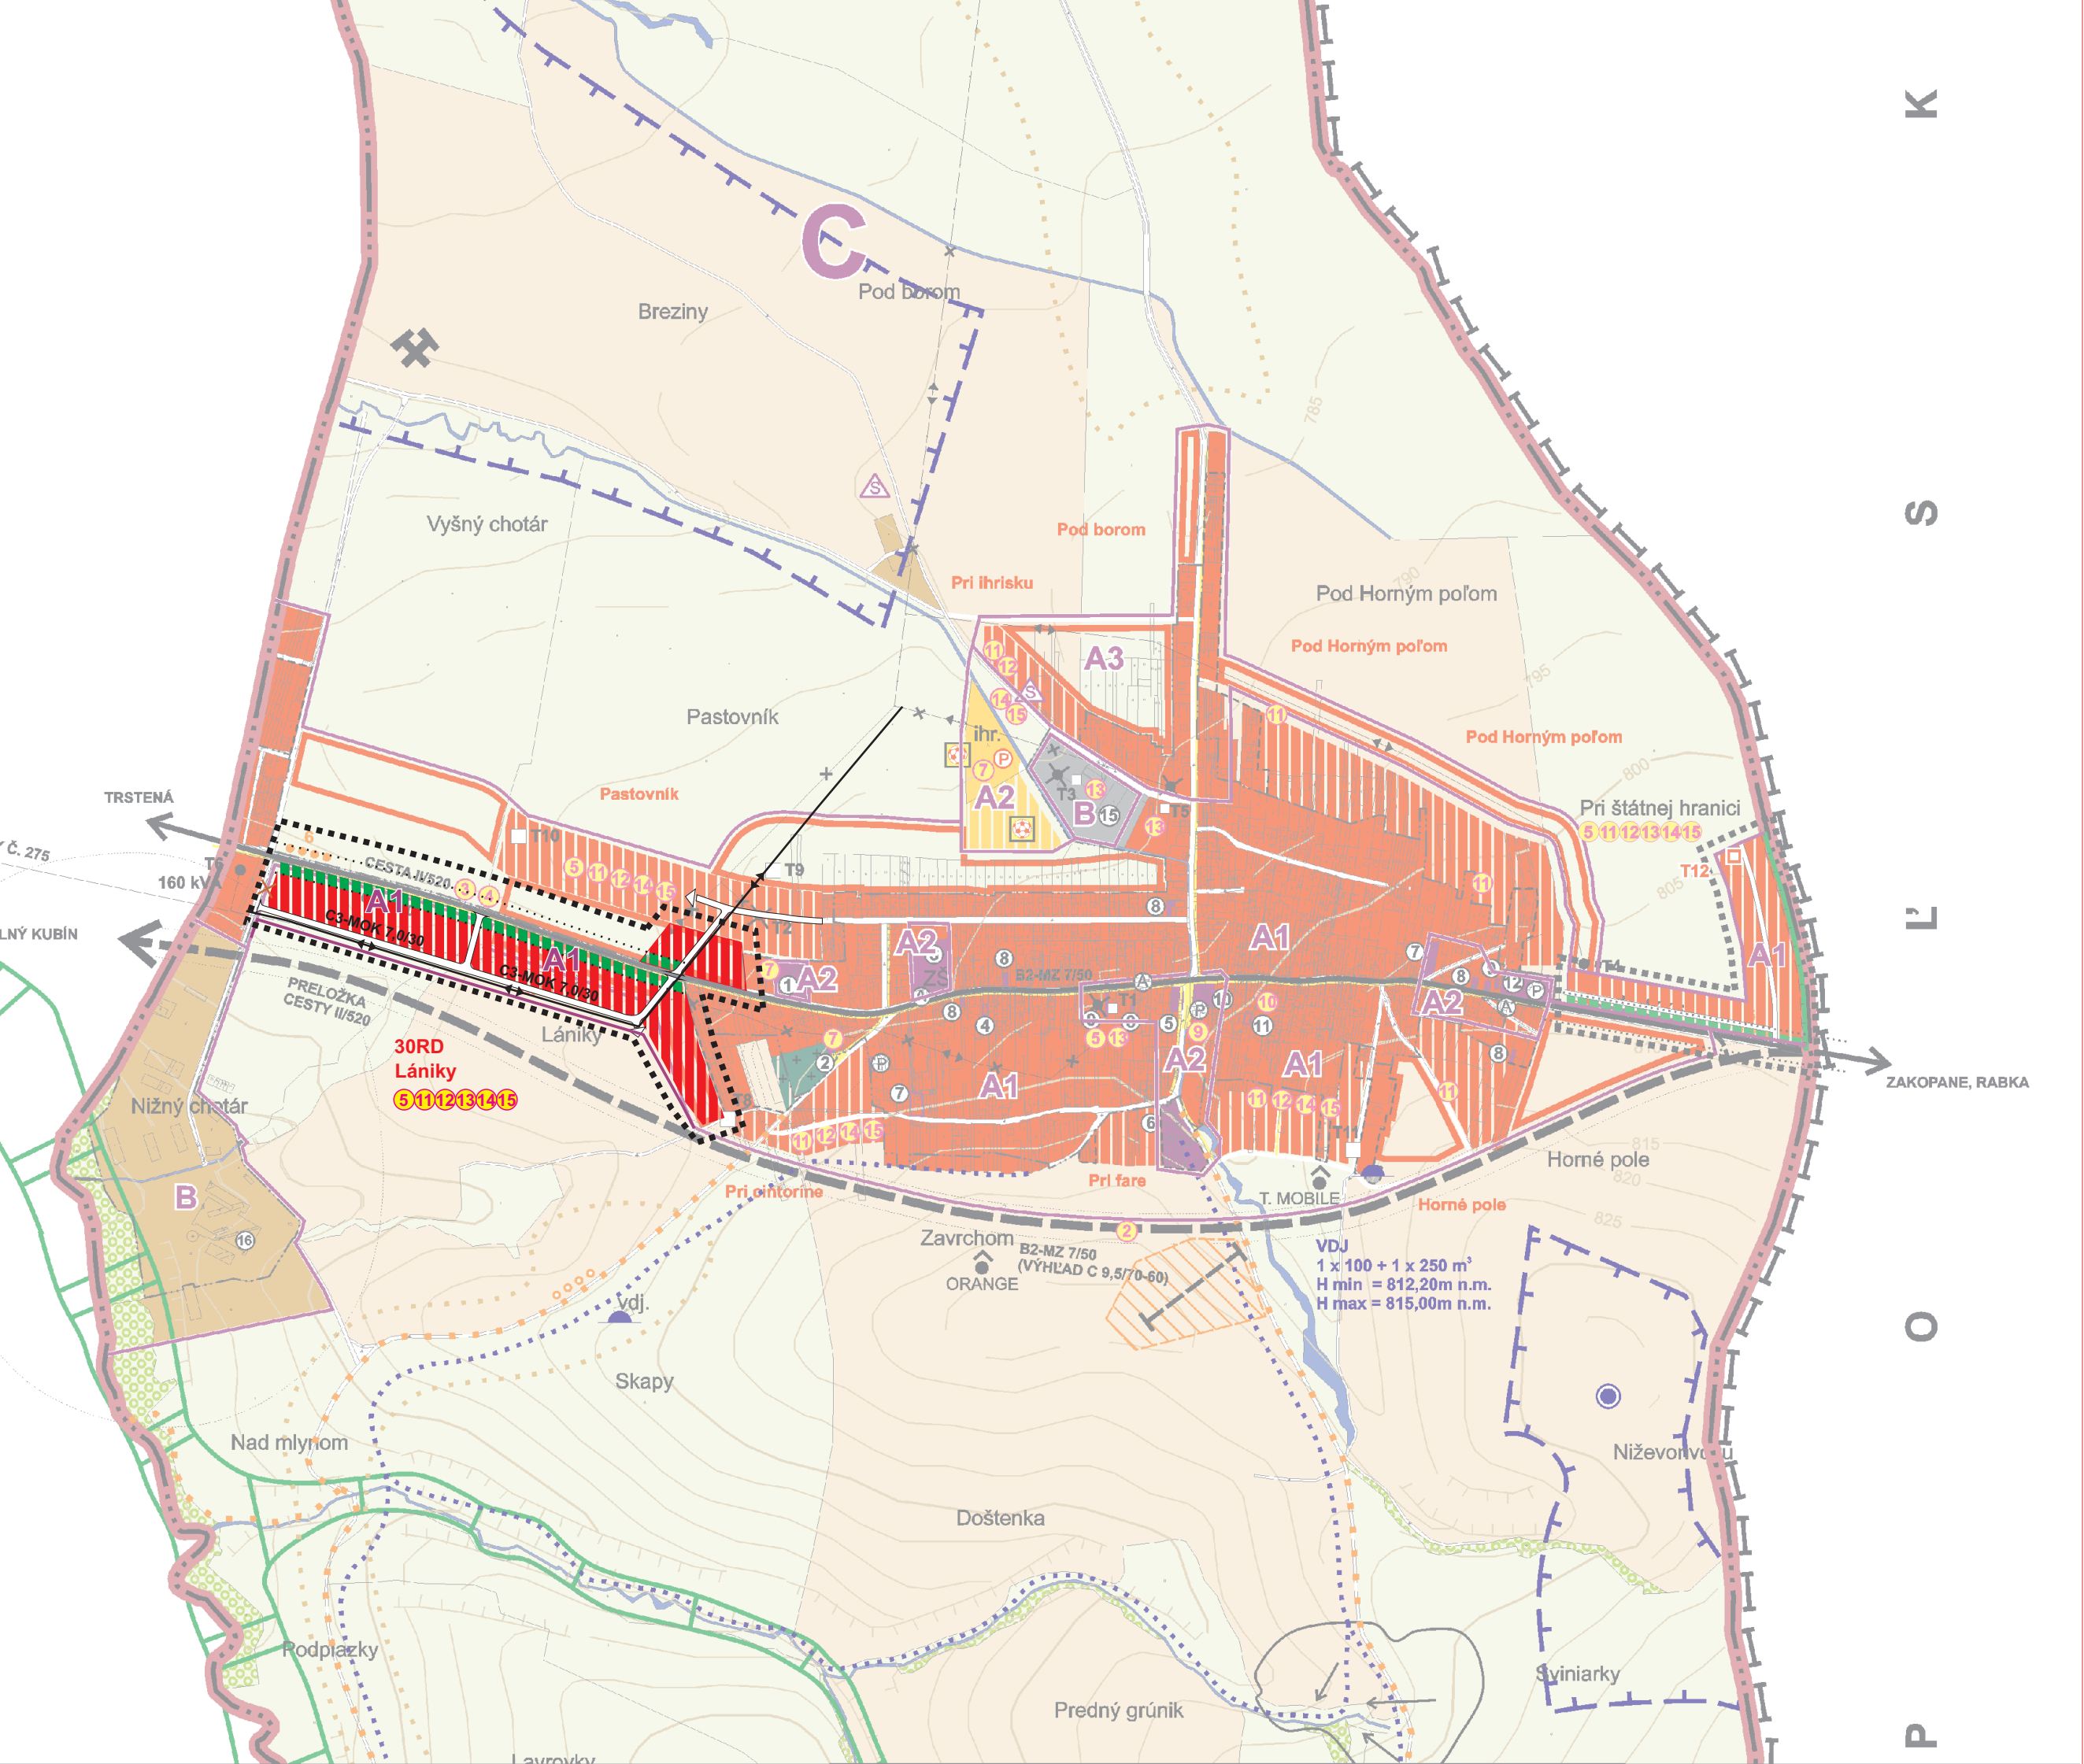

ÚZEMNÝ SYSTÉM EKOLOGICKEJ STABILITY:

NÁRODNÁ SÚSTAVA CHRÁNENÝCH ÚZEMÍ:
CHKO Horná Orava a jej zóny - 23% k.ú. (511,45 ha):
Zóna B - 17 Sosnina, - územie bývalej NPR Sosnina
Zóna B - 18 Rudné - územie bývalej NPR Rudné
Zóna C - 12 Hladovské a Suchohorské bory
Zóna C - 13 Rudné II.
Zóna D - CHKO Horná Orava - 2. stupeň ochrany
Ostatná časť k.ú t.j. 77% - 1. stupeň ochrany

NATURA 2000
Chránené vtácie územie Horná Orava SKCHVU008
„biotopové“ územie SKUE0057 Rašeliniská Oravskej kotliny

RAMSARSKÉ LOKALITY
Ramsarská lokalita Mokrade Oravskej kotliny.

BIOCENTRÁ:
biocentrum nadregionálneho významu Sosnina
biocentrum regionálneho významu Rudné
biocentrum miestneho významu

BIOKORIDORY:
terestrický biokoridor nadregionálneho významu
hydricko terestrický biokoridor reg. významu rieka Jelešňa
hydricko terestrické biokoridory lokál. význ. pozdĺž miest.tokov

GENOFONDOVÉ PLOCHY:
- GP 45 Rudné - rašeliniská vrchovisk. a prechodného typu
- GP 46 Rudné II - zachovalý pás vrchoviska

NÁRODNÉ KULTÚRNE PAMIATKY:

Socha na pilieri (sv. Ján Nepomucký), (ÚZPF 2670/1-2)
Socha na pilieri (sv. Florián), (ÚZPF 2671/1-2)

URBANISTICKÉ REGULATÍVY

- A. zmiešaná zóna bývania a vybavenosti
A1 bývania a vybavenosti – jadrové územie
A2 bývania a vybavenosti – šport, rekreácia, školstvo
A3 bývania a vybavenosti - s podmienkami na farmárčenie
B. zóny poľnohospodárskej a priemyselnej výroby
C. zóna voľnej poľnohospodárskej krajiny
D. zóna lesnej krajiny
E. zóna ochrany prírody a krajiny

VEREJNOPROSPEŠNÉ STAVBY:

Verejnoprospešné stavby vyplývajúce z nadradenej dokumentácie ÚPN VÚC ŽK a širších dopravných vzťahov:

- stavby na sledovanie stavu životného prostredia - sieť dokumentačných a výskumných staníc v blízkosti, resp. v areáloch nadregionálnych biocentier a biokoridorov
- preložka cesty II/520 v úseku obce Hladovka a Suchá Hora - južný obchvat
- napojenie SKV Hladovka - Suchá Hora na OSV,
- Nižná, Tvrdošín, dobudovanie kanalizácie v obciach Zábiedovo a Brezovica, intenzifikácia ČOV Nižná; vybudovanie kanalizácie v obciach Hladovka, Suchá Hora, Čimhová, Vitanová a napojenie aglomerácie Liesek (zrušení ČOV Liesek); napojenie obce Podbiel, vo výhlade vybudovanie kanalizácie v obci Oravský Biely Potok a napojenie aglomerácie Habovka
- Rekonštrukcia miestnych dopravných komunikácií a výstavba nových v navrhovaných rozvojových lokalitách
- Výstavba peších komunikácií pozdĺž cesty II/520 a iných peších plôch a chodníkov
- Výstavba parkovísk v obci pre verejné účely (centrum obce, ihrisko, škola, materská škola, cintorín, a pod.)

POPIS OBČIANSKEJ VYBAVENOSTI

1 MATERSKÁ ŠKOLA, 2 DOM SMÚTKU 3 ZÁKLADNÁ ŠKOLA 4 AUTOSERVIS POL-VALD 5 KOSTOL KRISTA KRÁLA 6 RÍMSKO-KATOLICKÁ SPRÁVA FARNOSTI 7 UBYTOVANIE 8 OBCHODY (POTRAVINY, ROZLIČNÝ TOVAR, FARBY-LAKY, OBUV, GALANTÉRIA, TEXTIL A POD.) 9 REŠTAURÁCIE 10 OBECNÝ ÚRAD, POŠTA, POŠTOVÁ BANKA 11 LEKÁREŇ, (NÁVRH ZDRAVOTNÉHO STREDISKA) 12 BÝVALÁ COLNICA 13 HASIČSKÁ ZBRJOJNICA 14 DOM SMÚTKU 15 MECHANIZAČNÉ STREDISKO, 16 PD SUCHÁ HORA 17 AREÁL BÝVALÉHO RAŠELINISKA

OCHRANNÉ PÁSMA

STL PLYNOVOD ZASTAVANÉ ÚZEMIE
STL VOĽNÝ TERÉN
22 KV VZDUŠNÉ VEDENIE
CESTA II. TRIEDY II/520
ŽELEZNICA
HYGIENICKÉ PÁSMA OCHRANY HOSP. DVORA
OCHRANNÉ PÁSMA CHKO HORNÁ ORAVA
OCHRANNÉ PÁSMA VODNÝCH ZDROJOV
OCHRANNÉ PÁSMA CINTORÍNA

1M OD OSI POTRUBIA
4M OD OSI POTRUBIA
10 M OD KRAJNÉHO VODIČA
25 M OD OSI VOZOVKY (MIMO INTRAVILÁNU OBCE)
60M OD OSI KOŁAJE
350M OD OKRAJA HD
NIE JE VYMEDZENÉ
VYMEDZENÉ GRAFICKY
50 M

STAV	NÁVRH	VÝHLAD