


### Situácia širších vzťahov





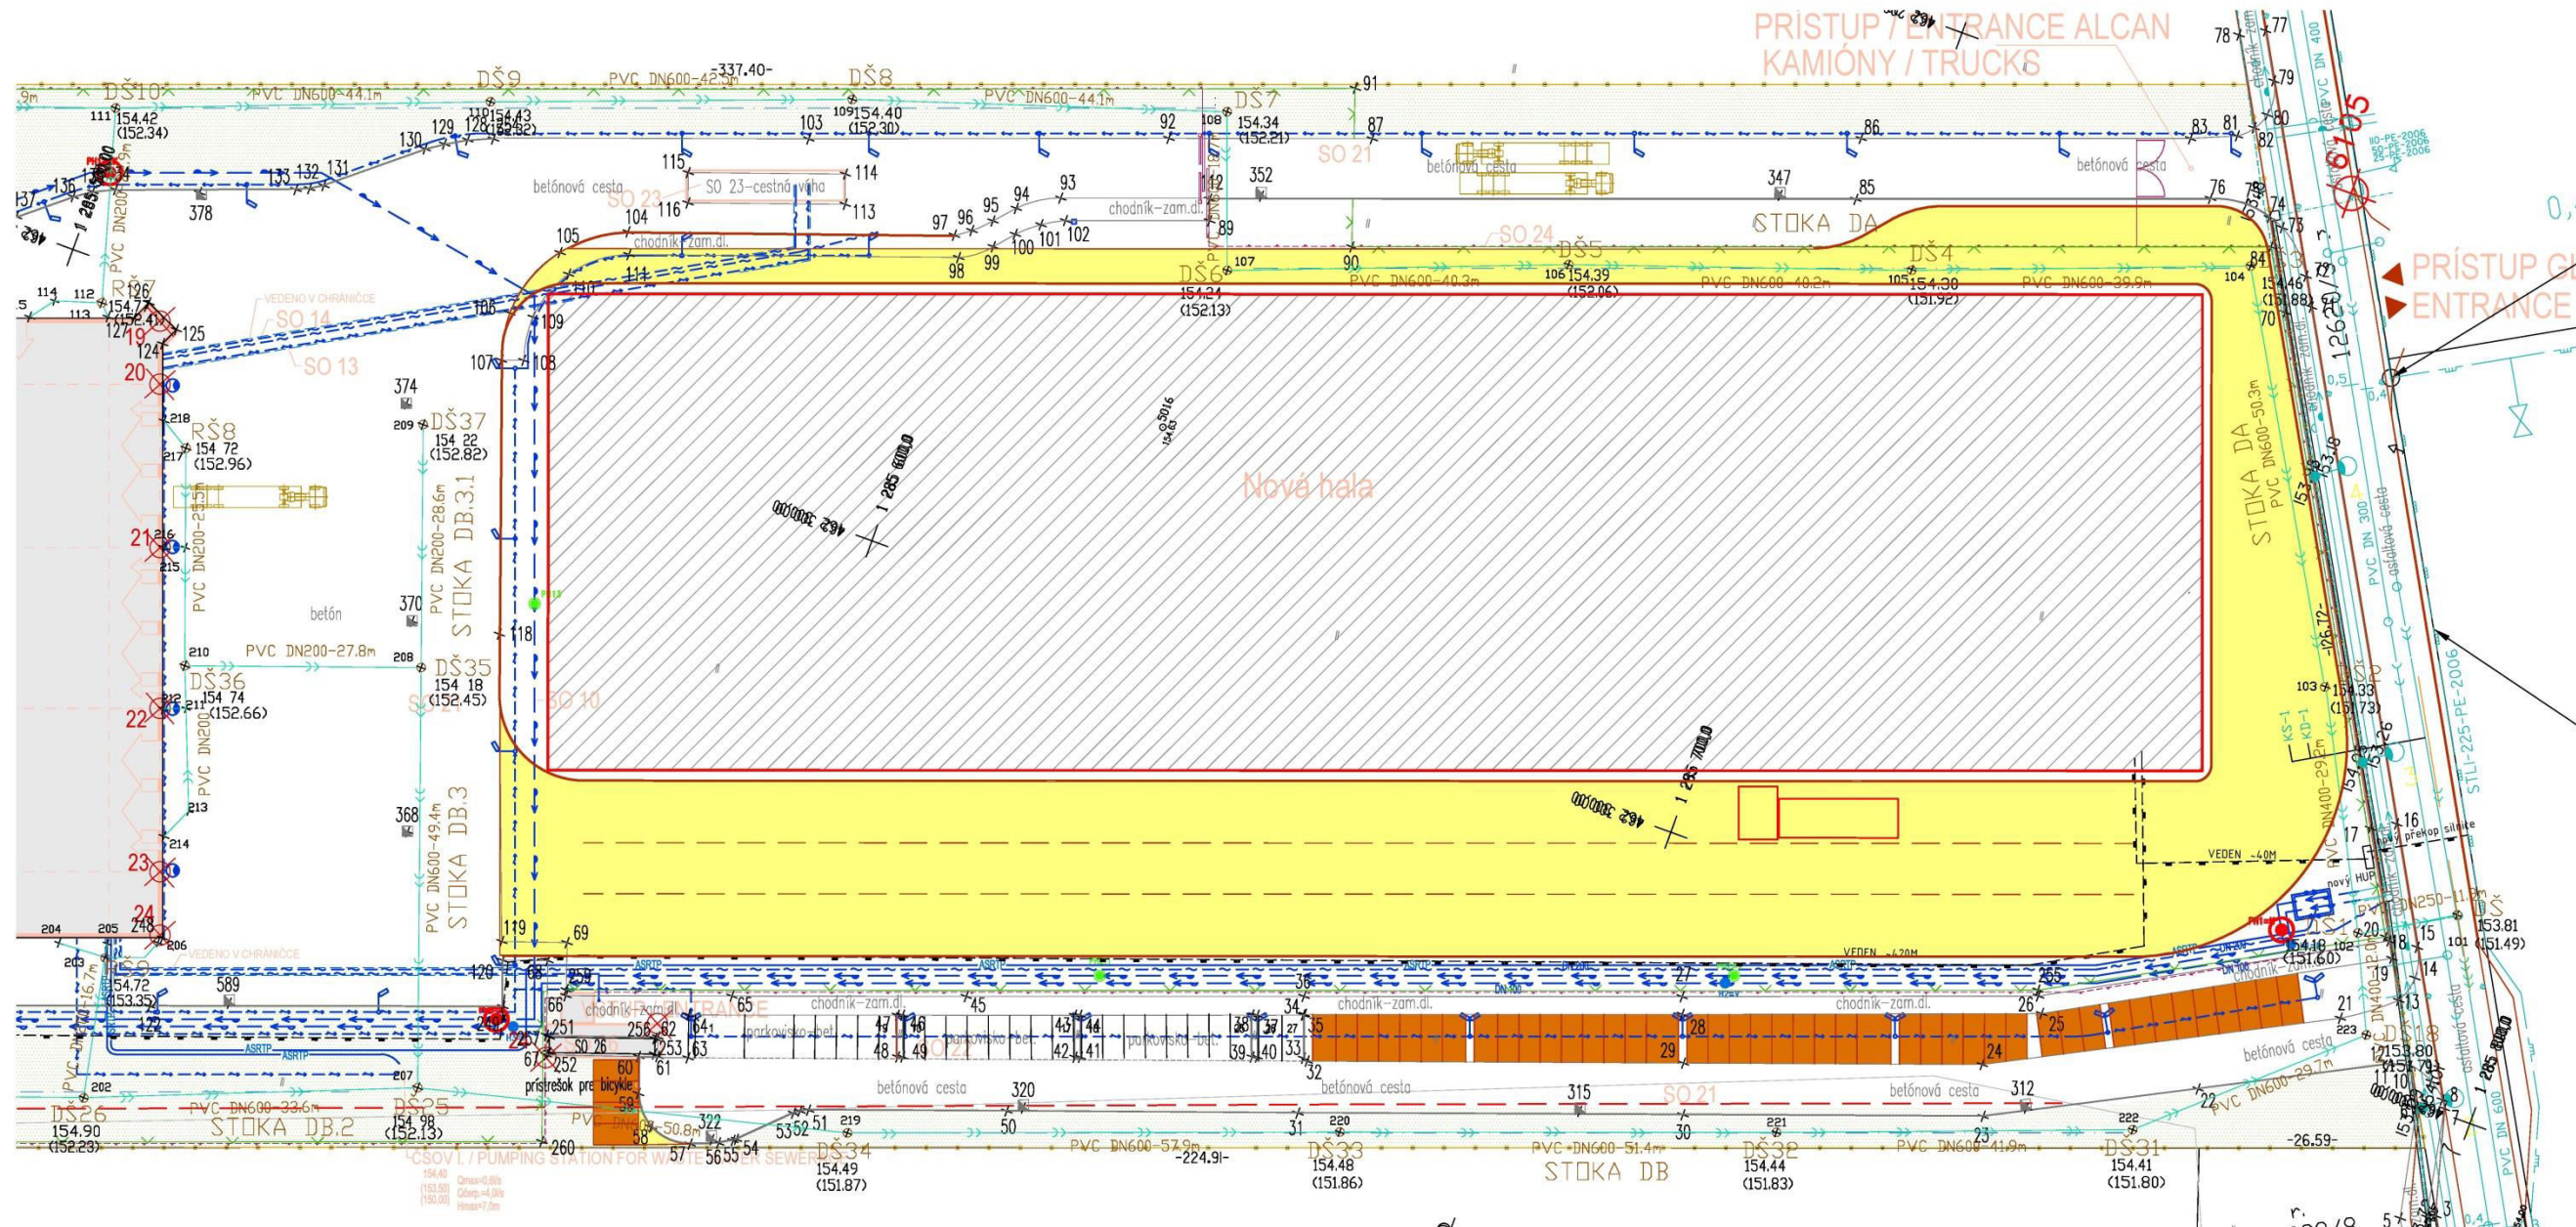

**Príloha č. 2**  
**Celková situácia stavby**