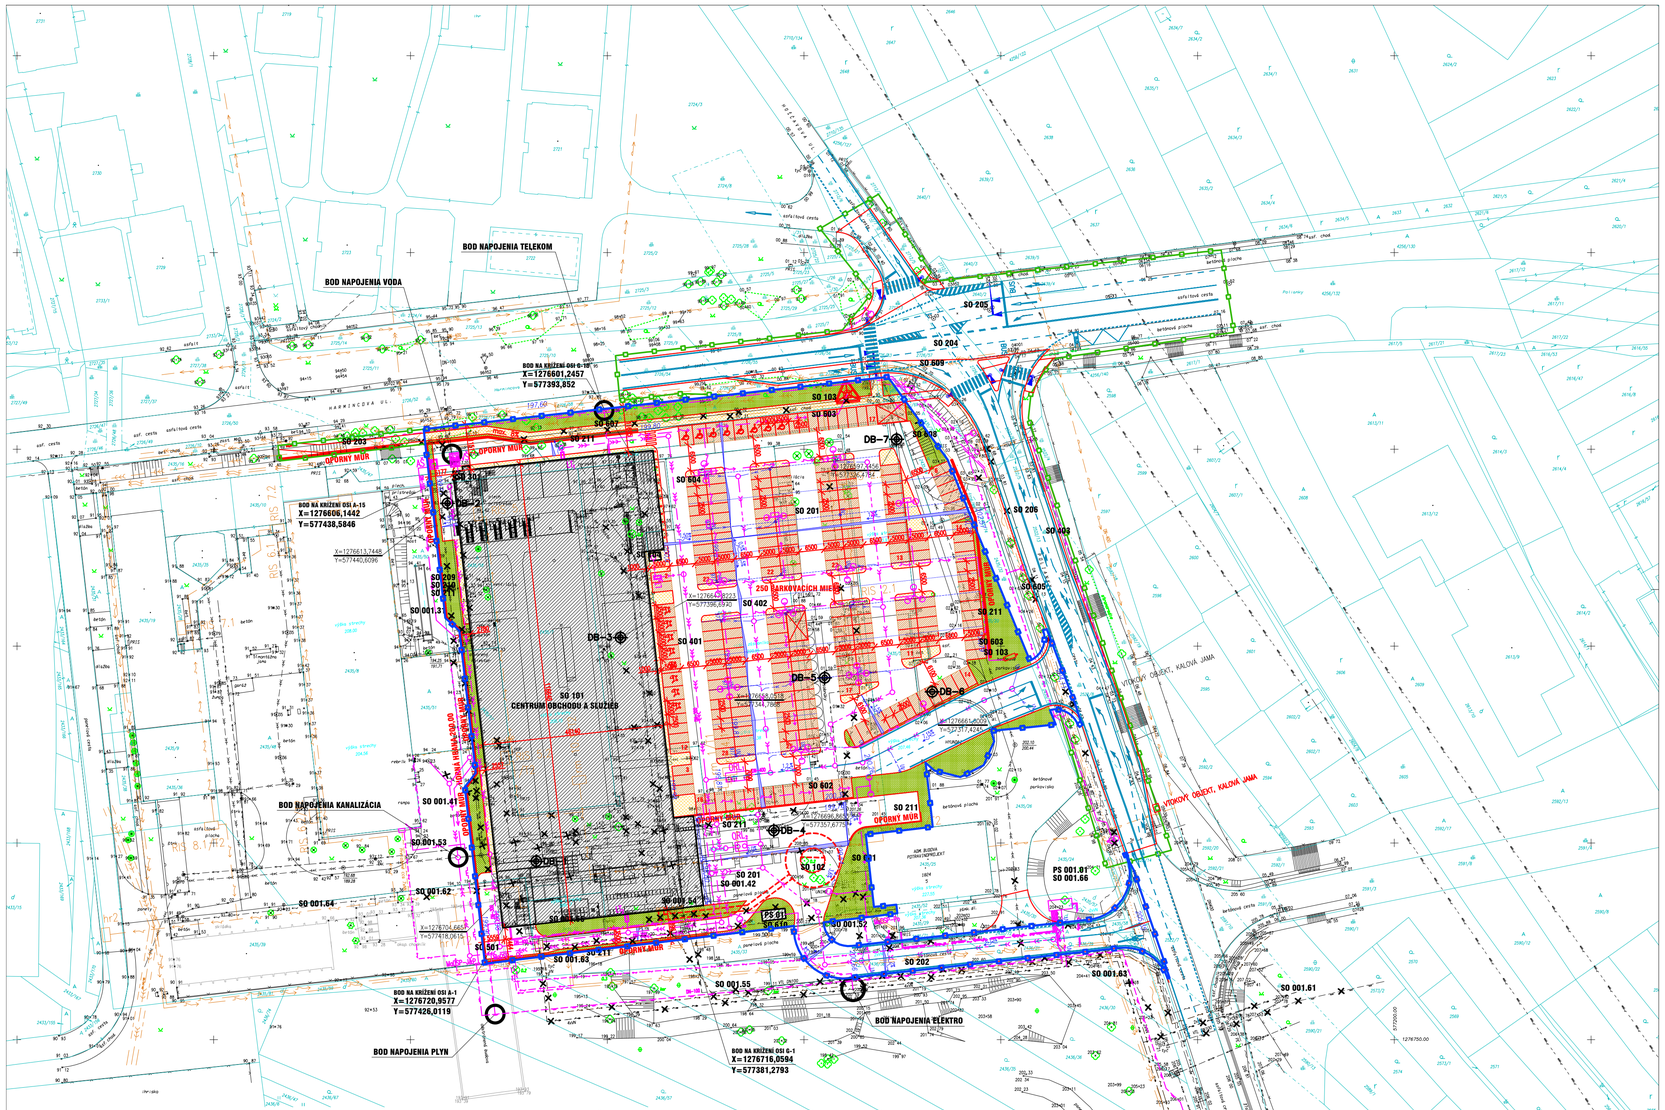

LEGENDA

- polygónový bod
- listnatý strom
- ihličnatý strom
- krík
- pomník, socha
- mostná váha
- dopravná značka
- stĺp, stožiar
- hydrant nadzemný
- uzáver
- vpust
- čuchačka
- kontrolný vývod
- svietidlo na stožiari
- štvorcová šachta
- okrúhla šachta
- krovie
- park
- vodná plocha
- budova murovaná
- drôtený, kovový plot
- živý plot
- murovaný plot
- oporný múr
- zábradlie

LEGENDA OZNAČENÍ

- HRANICA POZEMKU PODĽA KAT.MAPY
- HRANICA RIEŠENÉHO ÚZEMIA
- KATASTER
- PLOCHY ZELENE
- PARKOVACIE MIESTA
- PLOCHY PRE PEŠÍCH
- DB–1 NAVRHOVANÉ SONDY

STAVEBNÉ OBJEKTY A PREVÁDZKOVÉ SÚBORY

SO 001	PRÍPRAVA ÚZEMIA
SO 001.11	ÚPRAVA EXISTUJÚCICH OBJEKTOV PO ASANÁCII
SO 001.31	VODOVODNÁ PRÍPOJKA + PRELOŽKA AREÁLOVÉHO VODOVODU JoP
SO 001.41	PRELOŽKA AREÁLOVEJ KANALIZÁCIE JoP
SO 001.42	PRELOŽKA KANALIZÁCIE POTRAVINOPROJEKT
SO 001.51	VEREJNÝ PLYNOVOD
SO 001.52	PRIPOJOVACÍ PLYNOVOD + MERANIE PRE POTRAVINOPROJEKT
SO 001.52a	PLYNOVÁ PRÍPOJKA VEREJNÁ ČASŤ OPZ
SO 001.52b	MERANIE SPOTREBY PLYNU OPZ
SO 001.52c	PLYNOVÁ PRÍPOJKA DOMOVÁ ČASŤ OPZ
SO 001.53	PRIPOJOVACÍ PLYNOVOD + MERANIE PRE JoP
SO 001.53a	PLYNOVÁ PRÍPOJKA VEREJNÁ ČASŤ OPZ
SO 001.53b	MERANIE SPOTREBY PLYNU OPZ
SO 001.53c	PLYNOVÁ PRÍPOJKA DOMOVÁ ČASŤ + AREÁLOVÝ ROZVOD OPZ
SO 001.54	DEMONTÁŽ PLYNOREGULAČNEJ STANICE
SO 001.55	DEMONTÁŽ JESTVUJÚCEHO VTL PLYNOVODU
SO 001.61	ÚPRAVA VN VEDENÍ V SPRÁVE ZSE (LINKY 486,496)
SO 001.62	ÚPRAVA NN AREÁLOVÝCH ROZVODOV
SO 001.63	ÚPRAVA NN ROZVODOV V SPRÁVE ZSE DISTRIBÓCIA
SO 001.64	ÚPRAVA JESTVUJÚCICH VEDENÍ
SO 001.65	DEMONTÁŽ JESTVUJÚCEJ TRANSFORMAČNEJ STANICE TS 950
SO 001.66	TRANSFORMAČNÁ STANICA TR ZSE
PS 001.01	TRANSFORMAČNÁ STANICA TR ZSE
SO 002	HRUBÉ TERÉNNE ÚPRAVY
SO 101	CENTRUM OBCHODU A SLUŽIEB – PREDAJŇA
SO 102	NÁDRŽ SH2 + POŽIARNA NÁDRŽ
SO 103	REKLAMNÉ PYLÓNY
SO 104	STANOK RÝCHLEHO OBČERSTVENIA
SO 201	KOMUNIKÁCIE, PARKOVISKÁ A SPEVNENÉ PLOCHY
SO 202	ZÁSOBOVACIA KOMUNIKÁCIA
SO 203	CHODNÍK NA HARMINCOVEJ ULICI
SO 204	KRIŽOVATKA HARMINCOVA–POLIANKY
SO 205	CESTNÁ SVETELNÁ SIGNALIZÁCIA
SO 206	ÚPRAVA UL.POLIANKY
SO 209	TERÉNNE ÚPRAVY
SO 210	SADOVÉ ÚPRAVY
SO 211	OPORNÉ MÚRY
SO 301	VODOVODNÁ PRÍPOJKA + AREÁLOVÝ VODOVOD OC
SO 401	KANALIZAČNÁ PRÍPOJKA JEDNOTNÁ + AREÁLOVÁ KANALIZÁCIA OC
SO 402	KANALIZÁCIA ZADLEJOVANÝCH VÔD + ORL OC
SO 403	DAŽĎOVÁ KANALIZÁCIA NA ULICI POLIANKY
SO 501	PRIPOJOVACÍ PLYNOVOD + MERANIE PRE OC
SO 501a	PLYNOVÁ PRÍPOJKA VEREJNÁ ČASŤ OPZ
SO 501b	MERANIE SPOTREBY PLYNU OPZ
SO 501c	PLYNOVÁ PRÍPOJKA DOMOVÁ ČASŤ OPZ
SO 601	VN PRÍPOJKA
SO 602	NN PRÍPOJKA
SO 603	NN ROZVODY
SO 604	VONKAJŠIE OSVETLENIA
SO 605	ÚPRAVA VEREJNÉHO OSVETLENIA
SO 607	TELEKOMUNIKAČNÁ PRÍPOJKA
SO 608	ÚPRAVA JESTVUJÚCICH VEDENÍ
SO 608a	ÚPRAVA JESTVUJÚCEHO TK VEDENIA V SPRÁVE T–COM
SO 608b	ÚPRAVA JESTVUJÚCEHO SLABOPRÚDOVÉHO VEDENIA V SPRÁVE MV SR
SO 608c	ÚPRAVA TELEKOMUNIKAČNÝCH KÁBLOV NA ULICI POLIANKY
SO 609	ÚPRAVA VN KÁBLOV V SPRÁVE ZSE – KRIŽOVATKA HARMINCOVA–POLIANKY
SO 610	TRANSFORMAČNÁ STANICA TR KL
PS 01	TRANSFORMAČNÁ STANICA TR KL

LEGENDA INŽINIERSKYCH SIETÍ

JESTVUJÚCE

- DAŽĎOVÁ KANALIZÁCIA
- KANALIZÁCIA
- VODOVOD
- STL PLYNOVOD
- VTL PLYNOVOD
- TEPLOVOD
- VN VEDENIE
- NN VEDENIE
- SILNOPRÚD VO
- VVN VEDENIE
- TELEKOMUNIKÁCIE
- TELEKOMUNIKÁCIE PE
- RSP–vtl/stl REGULAČNÁ STANICA PLYNU vtl/stl

ORIENTAČNÉ SIETE – ZAKRESLENÉ PROJEKTANTOM

- EL. SLABOPRÚD MV
- EL. SLABOPRÚD SITEL + DT
- EL. SLABOPRÚD SANET + PRIMATEL
- NN VEDENIE
- VODOVOD
- NTL PLYNOVOD NADZEMNÝ
- NTL PLYNOVOD PODZEMNÝ
- KANALIZÁCIA
- RSP–vtl/ntl REGULAČNÁ STANICA PLYNU vtl/ntl

NA ZRUŠENIE

- VN VEDENIE
- NN VEDENIE
- TELEKOMUNIKÁCIE
- MV
- KANALIZÁCIA
- VODOVOD
- STL PLYNOVOD
- VTL PLYNOVOD
- NTL PLYNOVOD NADZEMNÝ
- NTL PLYNOVOD PODZEMNÝ
- STLP VO

NAVRHOVANÉ

- VN VEDENIE
- NN VEDENIE
- NN VEDENIE VO
- TELEKOMUNIKÁCIE
- MV
- KANALIZÁCIA JEDNOTNÁ
- KANALIZÁCIA ZADLEJOVANÁ
- KANALIZÁCIA SPLAŠKOVÁ
- KANALIZÁCIA DAŽĎOVÁ
- VODOVOD
- STL PLYNOVOD
- NTL PLYNOVOD PODZEMNÝ
- NTL PLYNOVOD NADZEMNÝ
- VS VODOMERNÁ ŠACHTA
- AS ARMATÚRNA ŠACHTA
- ORL ODLUČOVAČ ROPNÝCH LÁTOK
- MeDSP MERACIA A DOREGUL. STANICA PLYNU
- LT LAPAČ TUKU
- STLP VO

±0,000=200,00 m.n.m.

PROJEKT PRE ÚZEMNÉ ROZHODNUTIE

Autor :	
Ved.projektant : ING.ARCH.DOBROTKOVÁ	Vypracoval : ING.ARCH.HUDÁR,ING.MIKULÁŠ,ING.BALÁŽ CSc.
Zodp.projektant : ING.ARCH.HUDÁK	Kreslil : ING.ARCH.HUDÁR,ING.MIKULÁŠ,ING.BALÁŽ CSc.
Odbor.projektant :	Kontroloval :
Objednávateľ : POLIANKY a.s. BRATISLAVA	

VOPROJEKT POPRAD

Akcia:
OC KAUFLAND BRATISLAVA - DÚBRAVKA

Obsah: SITUÁCIA – VARIANT A

mierka: 1:500

Dátum: 02.2011	Stupeň : P pre ÚR
Práca: 01	Formát: 1244
Č.akcie: 13878	Výkres: **ÚR-03**
	Zmena: