


## SEKCIA "E"

## SEKCIA "D"

## SEKCIA "C"

## SEKCIA "B"

## SEKCIA "A"

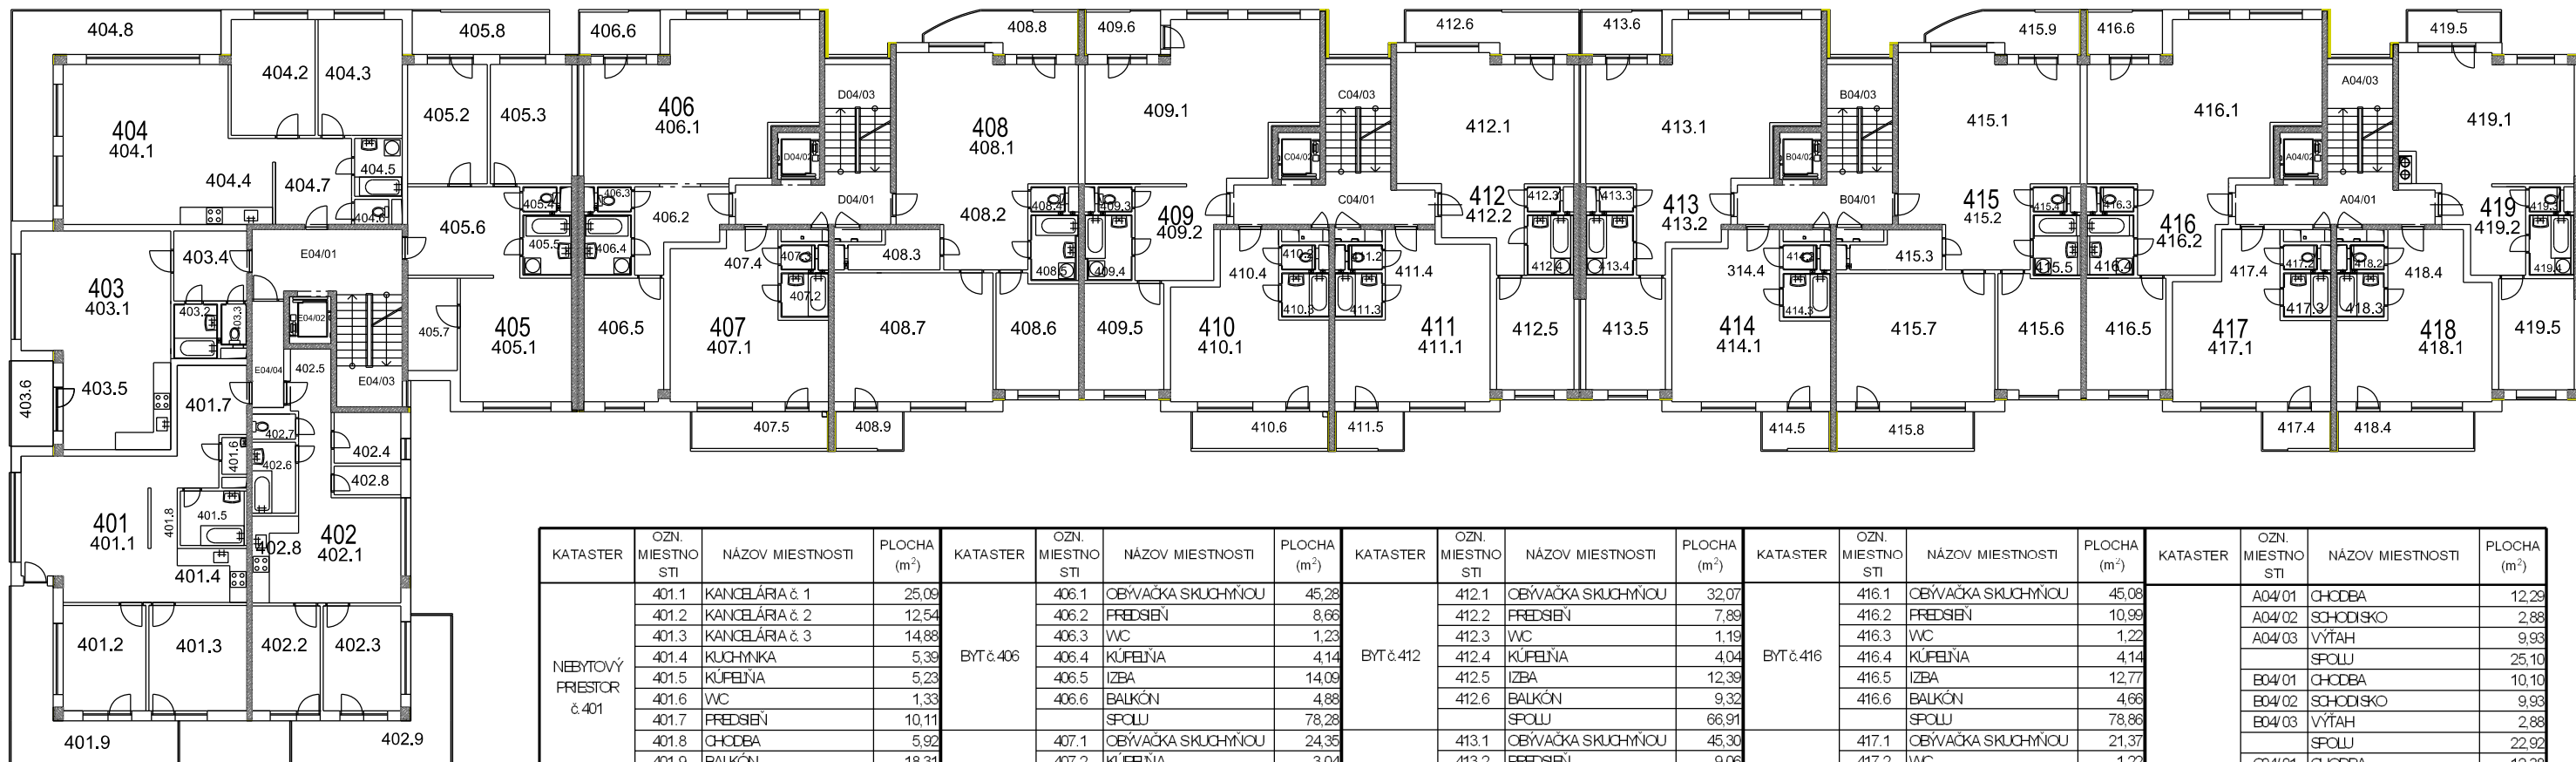

| KATASTER                | OZN. MIESTNO STI | NÁZOV MIESTNOSTI | PLOCHA (m <sup>2</sup> ) | KATASTER  | OZN. MIESTNO STI    | NÁZOV MIESTNOSTI    | PLOCHA (m <sup>2</sup> ) | KATASTER  | OZN. MIESTNO STI    | NÁZOV MIESTNOSTI    | PLOCHA (m <sup>2</sup> ) | KATASTER  | OZN. MIESTNO STI    | NÁZOV MIESTNOSTI    | PLOCHA (m <sup>2</sup> ) | KATASTER           | OZN. MIESTNO STI | NÁZOV MIESTNOSTI | PLOCHA (m <sup>2</sup> ) |
|-------------------------|------------------|------------------|--------------------------|-----------|---------------------|---------------------|--------------------------|-----------|---------------------|---------------------|--------------------------|-----------|---------------------|---------------------|--------------------------|--------------------|------------------|------------------|--------------------------|
| NEBYTOVÝ PRIESTOR č.401 | 401.1            | KANCELÁRIA č. 1  | 25,09                    | BYT č.406 | 406.1               | OBÝVAČKA SKUCHYŇNOU | 45,28                    | BYT č.412 | 412.1               | OBÝVAČKA SKUCHYŇNOU | 32,07                    | BYT č.416 | 416.1               | OBÝVAČKA SKUCHYŇNOU | 45,08                    | SPOLOČNÉ PRIESTORY | A04/01           | CHODBA           | 12,29                    |
|                         | 401.2            | KANCELÁRIA č. 2  | 12,54                    |           | 406.2               | FREDSIEN            | 8,66                     |           | 412.2               | FREDSIEN            | 7,89                     |           | 416.2               | FREDSIEN            | 10,99                    |                    | A04/02           | SCHODISKO        | 2,88                     |
|                         | 401.3            | KANCELÁRIA č. 3  | 14,88                    |           | 406.3               | WC                  | 1,23                     |           | 412.3               | WC                  | 1,19                     |           | 416.3               | WC                  | 1,22                     |                    | A04/03           | VÝTAH            | 9,93                     |
|                         | 401.4            | KUCHYNKA         | 5,39                     |           | 406.4               | KÚPEĽNA             | 4,14                     |           | 412.4               | KÚPEĽNA             | 4,04                     |           | 416.4               | KÚPEĽNA             | 4,14                     |                    |                  | SPOLU            | 25,10                    |
|                         | 401.5            | KÚPEĽNA          | 5,23                     |           | 406.5               | IZBA                | 14,09                    |           | 412.5               | IZBA                | 12,39                    |           | 416.5               | IZBA                | 12,77                    |                    | E04/01           | CHODBA           | 10,10                    |
|                         | 401.6            | WC               | 1,33                     |           | 406.6               | BALKÓN              | 4,88                     |           | 412.6               | BALKÓN              | 9,32                     |           | 416.6               | BALKÓN              | 4,66                     |                    | E04/02           | SCHODISKO        | 9,93                     |
|                         | 401.7            | FREDSIEN         | 10,11                    |           | SPOLU               | 78,28               |                          | SPOLU     | 66,91               |                     | SPOLU                    | 78,86     | E04/03              | VÝTAH               | 2,88                     |                    |                  |                  |                          |
|                         | 401.8            | CHODBA           | 5,92                     | BYT č.407 | 407.1               | OBÝVAČKA SKUCHYŇNOU | 24,35                    | BYT č.413 | 413.1               | OBÝVAČKA SKUCHYŇNOU | 45,30                    | BYT č.417 | 417.1               | OBÝVAČKA SKUCHYŇNOU | 21,37                    |                    |                  | SPOLU            | 22,92                    |
|                         | 401.9            | BALKÓN           | 18,31                    |           | 407.2               | KÚPEĽNA             | 3,04                     |           | 413.2               | FREDSIEN            | 9,06                     |           | 417.2               | WC                  | 1,22                     |                    | C04/01           | CHODBA           | 12,38                    |
|                         | SPOLU            | 98,81            | 407.3                    |           | WC                  | 1,23                | 413.3                    |           | WC                  | 1,23                | 417.3                    |           | KÚPEĽNA             | 2,99                | C04/02                   |                    | SCHODISKO        | 9,93             |                          |
| NEBYTOVÝ PRIESTOR č.402 | 402.1            | KANCELÁRIA č. 1  | 14,59                    | 407.4     | FREDSIEN            | 6,75                | 413.4                    | KÚPEĽNA   | 4,14                | 417.4               | FREDSIEN                 | 7,59      | C04/03              | VÝTAH               | 2,88                     |                    |                  |                  |                          |
|                         | 402.2            | KANCELÁRIA č. 2  | 10,29                    | 407.5     | BALKÓN              | 7,28                | 413.5                    | IZBA      | 12,77               | 417.5               | BALKÓN                   | 3,74      |                     | SPOLU               | 25,19                    |                    |                  |                  |                          |
|                         | 402.3            | KANCELÁRIA č. 3  | 11,70                    |           | SPOLU               | 42,65               | 413.6                    | BALKÓN    | 5,08                |                     | SPOLU                    | 36,91     | D04/01              | CHODBA              | 10,09                    |                    |                  |                  |                          |
|                         | 402.4            | ARCHIV           | 4,89                     | BYT č.408 | 408.1               | OBÝVAČKA SKUCHYŇNOU | 32,98                    |           | SPOLU               | 77,58               | BYT č.418                | 418.1     | OBÝVAČKA SKUCHYŇNOU | 19,83               | D04/02                   |                    | SCHODISKO        | 9,93             |                          |
|                         | 402.5            | CHODBA           | 8,57                     |           | 408.2               | FREDSIEN            | 13,27                    | 414.1     | OBÝVAČKA SKUCHYŇNOU | 24,42               |                          | 418.2     | WC                  | 1,22                | D04/03                   |                    | VÝTAH            | 2,88             |                          |
|                         | 402.6            | KÚPEĽNA          | 4,43                     |           | 408.3               | ŠATNÍK              | 4,52                     | 414.2     | WC                  | 1,19                |                          | 418.3     | KÚPEĽNA             | 2,99                |                          |                    | SPOLU            | 22,90            |                          |
|                         | 402.7            | WC               | 1,57                     |           | 408.4               | WC                  | 1,24                     | 414.3     | KÚPEĽNA             | 2,92                |                          | 418.4     | FREDSIEN            | 9,85                | ED4/01                   |                    | CHODBA           | 13,99            |                          |
|                         | 402.8            | SERVEROVŇNA      | 2,74                     |           | 408.5               | KÚPEĽNA             | 4,52                     | 414.4     | FREDSIEN            | 6,70                |                          | 418.5     | BALKÓN              | 7,28                | ED4/02                   |                    | SCHODISKO        | 10,22            |                          |
|                         | 402.9            | BALKÓN           | 15,74                    |           | 408.6               | IZBA                | 13,16                    | 414.5     | BALKÓN              | 3,74                |                          |           | SPOLU               | 41,16               | ED4/03                   |                    | VÝTAH            | 2,88             |                          |
|                         | SPOLU            | 74,52            | 408.7                    | IZBA      | 29,43               |                     | SPOLU                    | 38,97     | BYT č.419           | 419.1               | OBÝVAČKA SKUCHYŇNOU      | 31,21     |                     | SPOLU               | 27,09                    |                    |                  |                  |                          |
| 403.1                   | KANCELÁRIA č. 1  | 27,62            | 408.8                    | BALKÓN    | 7,62                | 415.1               | OBÝVAČKA SKUCHYŇNOU      | 33,56     |                     | 419.2               | FREDSIEN                 | 8,54      |                     |                     |                          |                    |                  |                  |                          |
| 403.2                   | KÚPEĽNA          | 3,45             | 408.9                    | BALKÓN    | 3,74                | 415.2               | FREDSIEN                 | 12,71     |                     | 419.3               | WC                       | 1,13      |                     |                     |                          |                    |                  |                  |                          |
| 403.3                   | WC               | 1,52             |                          | SPOLU     | 110,48              | 415.3               | ŠATNÍK                   | 4,52      |                     | 419.4               | KÚPEĽNA                  | 3,91      |                     |                     |                          |                    |                  |                  |                          |
| 403.4                   | FREDSIEN         | 7,37             | BYT č.409                | 409.1     | OBÝVAČKA SKUCHYŇNOU | 45,30               | 415.4                    | WC        |                     | 1,22                | 419.5                    | IZBA      | 12,08               |                     |                          |                    |                  |                  |                          |
| 403.5                   | KUCHYNKA         | 13,46            |                          | 409.2     | FREDSIEN            | 11,30               | 415.5                    | KÚPEĽNA   |                     | 4,17                | 419.6                    | BALKÓN    | 4,35                |                     |                          |                    |                  |                  |                          |
| 403.6                   | BALKÓN           | 5,18             |                          | 409.3     | WC                  | 1,22                | 415.6                    | IZBA      | 13,53               |                     | SPOLU                    | 61,22     |                     |                     |                          |                    |                  |                  |                          |
|                         | SPOLU            | 58,60            |                          | 409.4     | KÚPEĽNA             | 4,50                | 415.7                    | IZBA      | 29,31               |                     |                          |           |                     |                     |                          |                    |                  |                  |                          |
| NEBYTOVÝ PRIESTOR č.404 | 404.1            | KANCELÁRIA č. 1  |                          | 32,06     | 409.5               | IZBA                | 12,17                    | 415.8     | BALKÓN              | 7,28                |                          |           |                     |                     |                          |                    |                  |                  |                          |
|                         | 404.2            | KANCELÁRIA č. 2  |                          | 14,00     | 409.6               | BALKÓN              | 4,66                     | 415.9     | BALKÓN              | 7,60                |                          |           |                     |                     |                          |                    |                  |                  |                          |
|                         | 404.3            | KANCELÁRIA č. 3  | 14,03                    |           | SPOLU               | 79,14               |                          | SPOLU     | 113,89              |                     |                          |           |                     |                     |                          |                    |                  |                  |                          |
|                         | 404.4            | KUCHYNKA         | 11,43                    | BYT č.410 | 410.1               | OBÝVAČKA SKUCHYŇNOU | 21,03                    |           |                     |                     |                          |           |                     |                     |                          |                    |                  |                  |                          |
|                         | 404.5            | KÚPEĽNA          | 3,99                     |           | 410.2               | WC                  | 1,22                     |           |                     |                     |                          |           |                     |                     |                          |                    |                  |                  |                          |
|                         | 404.6            | WC               | 1,24                     |           | 410.3               | KÚPEĽNA             | 3,02                     |           |                     |                     |                          |           |                     |                     |                          |                    |                  |                  |                          |
|                         | 404.7            | FREDSIEN         | 9,51                     |           | 410.4               | FREDSIEN            | 7,59                     |           |                     |                     |                          |           |                     |                     |                          |                    |                  |                  |                          |
|                         | 404.8            | BALKÓN           | 23,66                    |           | 410.5               | BALKÓN              | 7,28                     |           |                     |                     |                          |           |                     |                     |                          |                    |                  |                  |                          |
|                         | SPOLU            | 109,91           |                          |           | SPOLU               | 40,13               |                          |           |                     |                     |                          |           |                     |                     |                          |                    |                  |                  |                          |
| NEBYTOVÝ PRIESTOR č.405 | 405.1            | KANCELÁRIA č.1   | 26,96                    | BYT č.411 | 411.1               | OBÝVAČKA SKUCHYŇNOU | 24,30                    |           |                     |                     |                          |           |                     |                     |                          |                    |                  |                  |                          |
|                         | 405.2            | KANCELÁRIA č.2   | 13,73                    |           | 411.2               | WC                  | 1,22                     |           |                     |                     |                          |           |                     |                     |                          |                    |                  |                  |                          |
|                         | 405.3            | KANCELÁRIA č.3   | 14,02                    |           | 411.3               | KÚPEĽNA             | 3,02                     |           |                     |                     |                          |           |                     |                     |                          |                    |                  |                  |                          |
|                         | 405.4            | WC               | 1,23                     |           | 411.4               | FREDSIEN            | 6,46                     |           |                     |                     |                          |           |                     |                     |                          |                    |                  |                  |                          |
|                         | 405.5            | KÚPEĽNA          | 4,25                     |           | 411.5               | BALKÓN              | 3,74                     |           |                     |                     |                          |           |                     |                     |                          |                    |                  |                  |                          |
|                         | 405.6            | FREDSIEN         | 14,29                    |           |                     | SPOLU               | 38,74                    |           |                     |                     |                          |           |                     |                     |                          |                    |                  |                  |                          |
|                         | 405.7            | ARCHIV           | 6,60                     |           |                     |                     |                          |           |                     |                     |                          |           |                     |                     |                          |                    |                  |                  |                          |
|                         | 405.8            | BALKÓN           | 8,43                     |           |                     |                     |                          |           |                     |                     |                          |           |                     |                     |                          |                    |                  |                  |                          |
|                         |                  | SPOLU            | 89,50                    |           |                     |                     |                          |           |                     |                     |                          |           |                     |                     |                          |                    |                  |                  |                          |

POLYFUNKČNÝ DOM LUŽNÁ  
BRATISLAVA - PETRŽALKÁVODOTIKA  
akciová spoločnosťPÔDORYS 4. NP  
MIERKA 1: 250

PRÍLOHA

7