




PRIEČNÝ REZ A-A
CROSS SECTION A-A

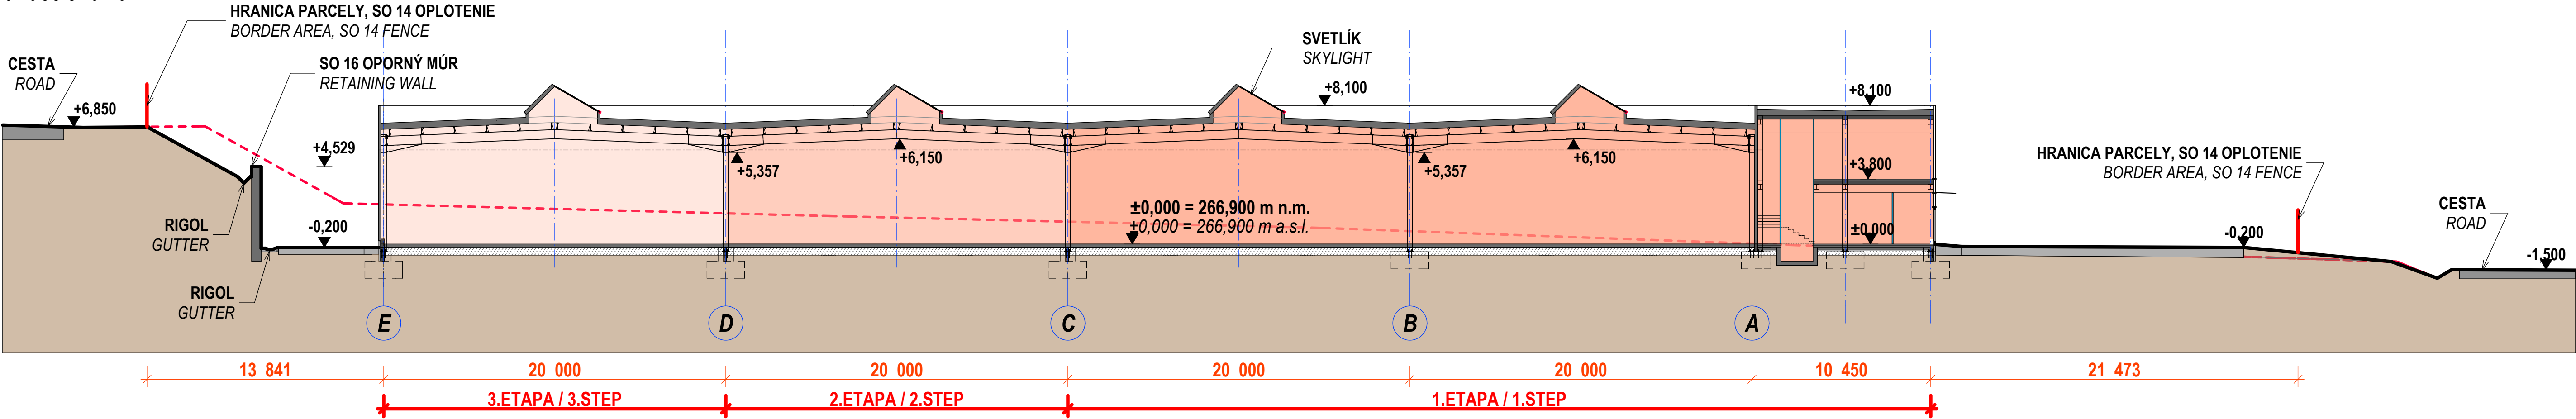

PRIEČNÝ REZ B-B
CROSS SECTION B-B

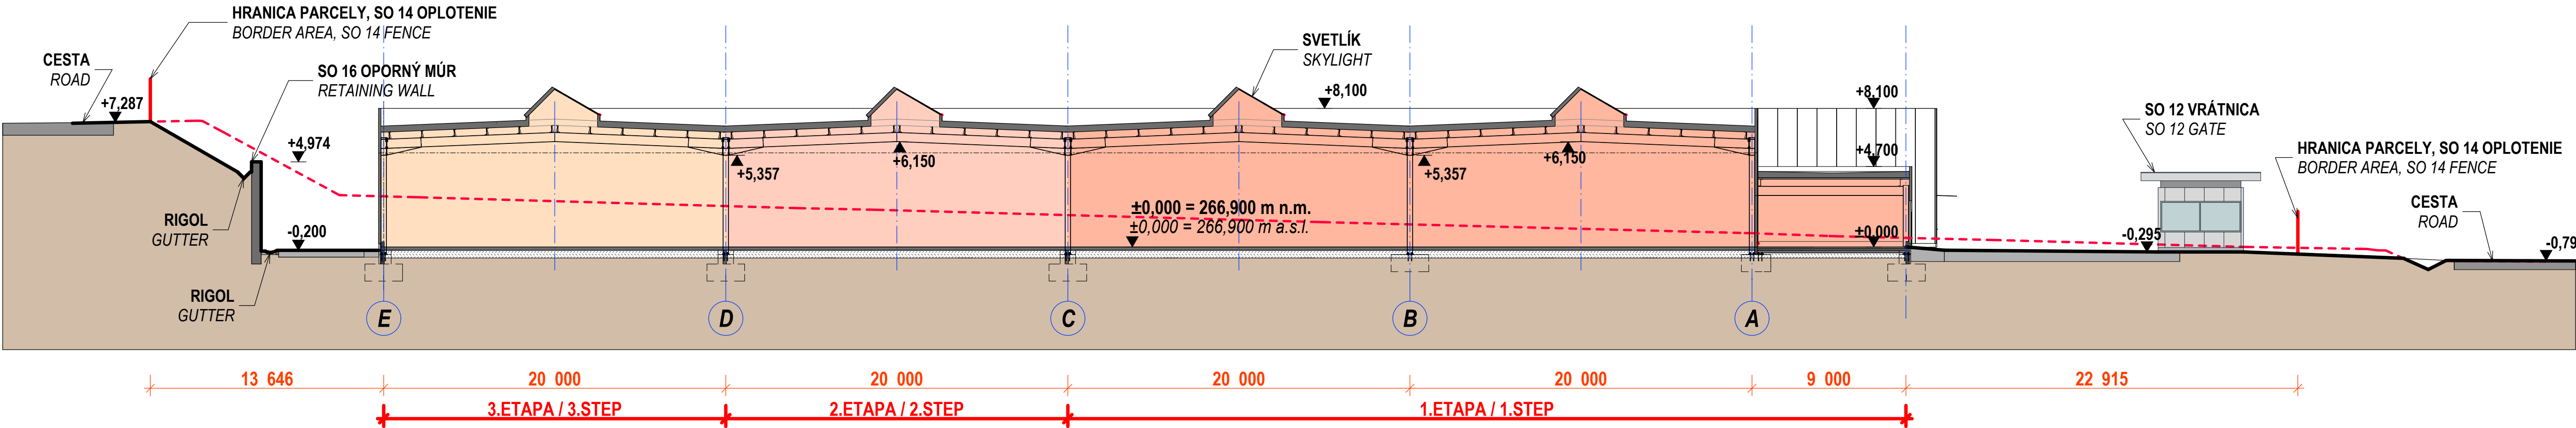

PRIEČNÝ REZ C-C
CROSS SECTION C-C

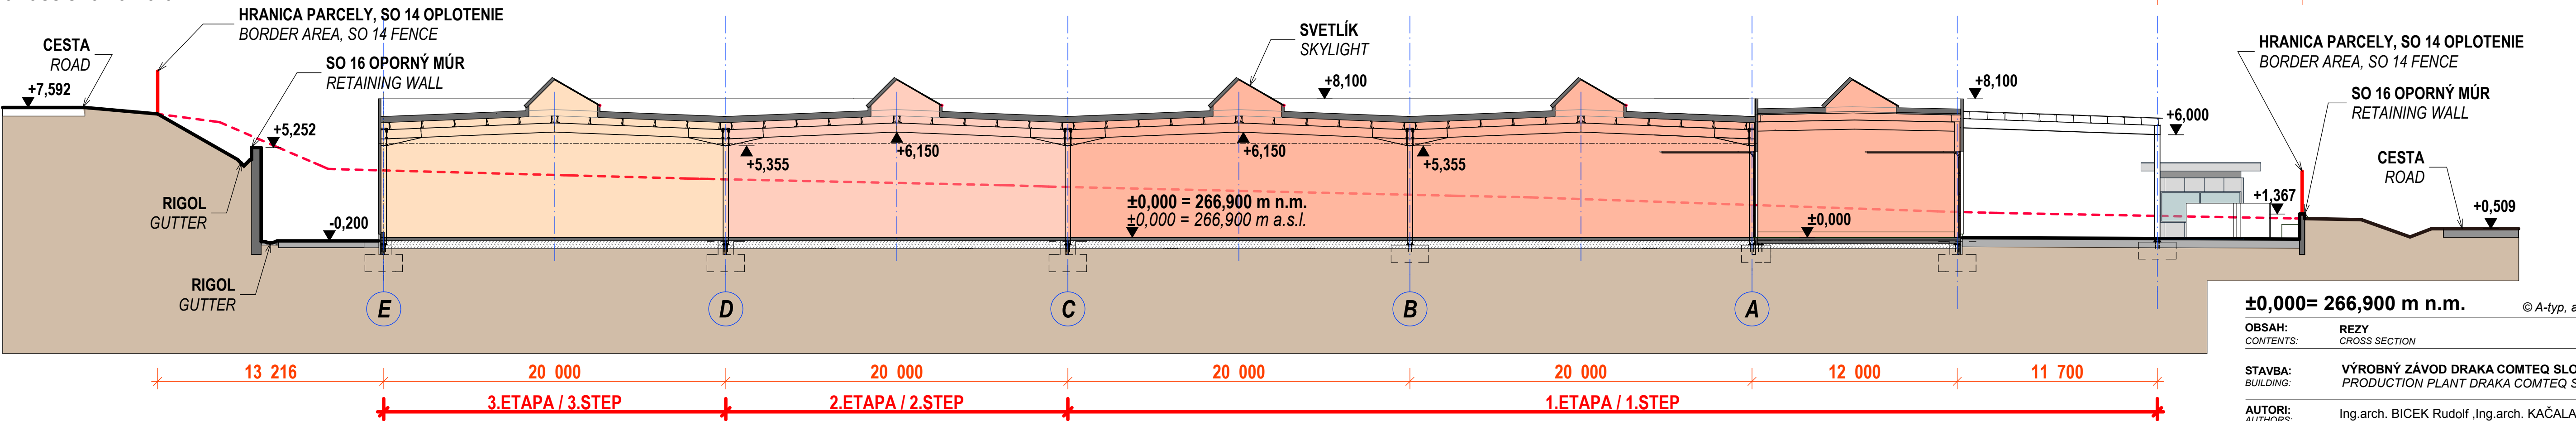

±0,000= 266,900 m n.m.		© A-typ, architektonický ateliér s.r.o., PREŠOV	
OBSAH:	REZY	M 1:200	
CONTENTS:	CROSS SECTION	SCALE 1:200	
STAVBA:	VÝROBNÝ ZÁVOD DRAKA COMTEQ SLOVAKIA s.r.o., PREŠOV ZÁBORSKE		
BUILDING:	PRODUCTION PLANT DRAKA COMTEQ SLOVAKIA Ltd, PREŠOV ZABORSKE		
AUTORI:	Ing.arch. BICEK Rudolf ,Ing.arch. KAČALA Vladimír,Ing.arch.ORAVEC Martin		
AUTHORS:			
SPOLUPRÁCA:	Ing. HUĐA Pavol,Ing. HAVÍROVÁ Alena,Ing. PARIMUCHA Jan		02 / 2015
COOPERATION:			
ÚČEL:	PROJEKT PRE ÚZEMNÉ ROZHODNUTIE		č.v. 6.
PURPOSE:	PROJECT FOR THE AREA PERMISSION:		