




ROZVINUTÝ POHĽAD SEVEROVÝCHODNÝ
M - 1 : 250

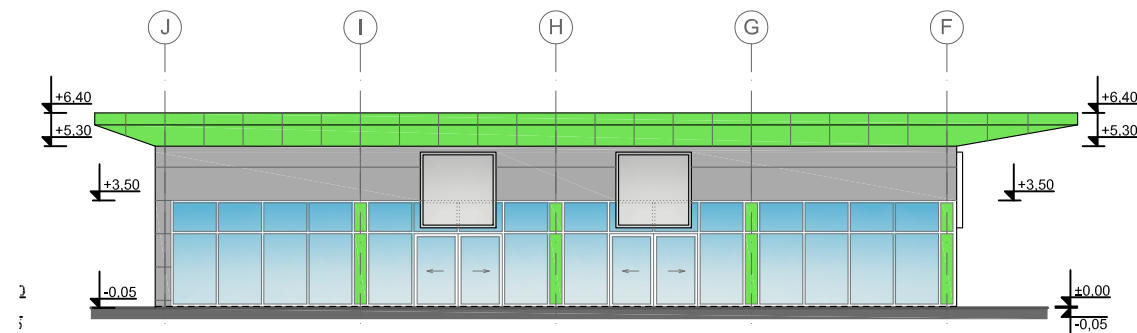

POHĽAD VÝCHODNÝ
M - 1 : 250

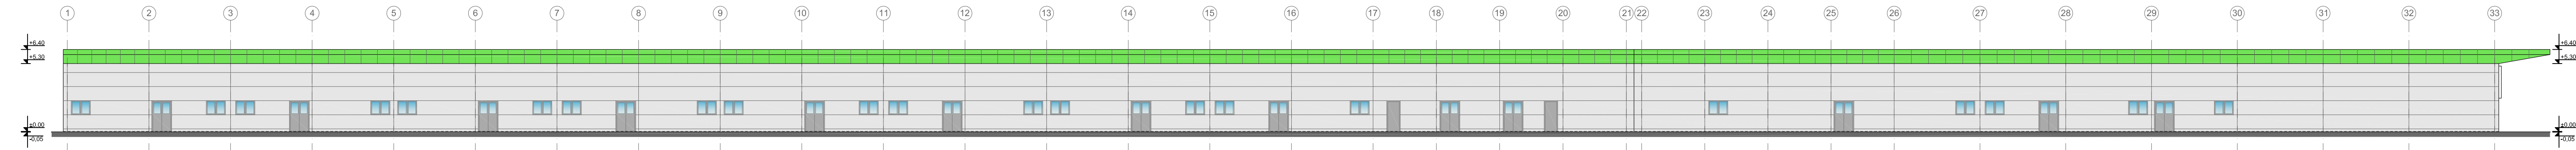

ROZVINUTÝ POHĽAD JUHOZÁPADNÝ
M - 1 : 250

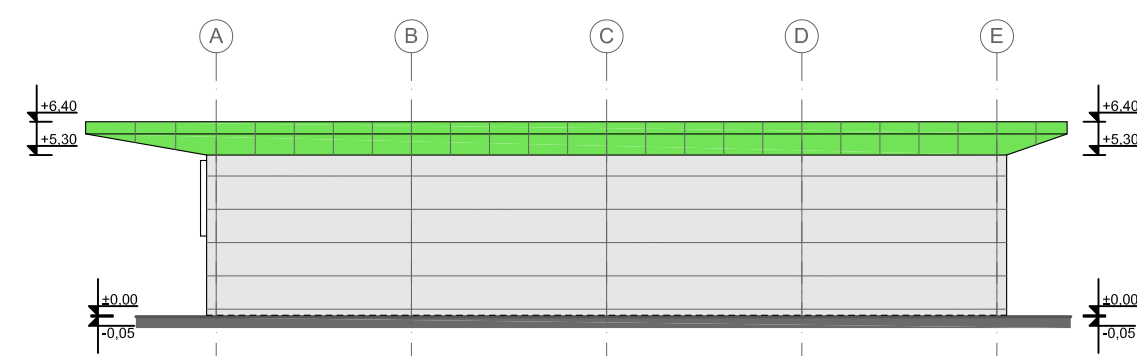

POHĽAD SEVEROZÁPADNÝ
M - 1 : 250

GENER. PROJEKTANT	Ing. arch. Pavol Horváth, PATHY Studio, s.r.o., Planét 11, 821 02 Bratislava	STUPEŇ PD	Územné rozhodnutie
ZODP. PROJEKTANT	Mgr.arch.Martin Hraško	DÁTUM	06 / 2015
VYPRACOVAL	Mgr.arch.Vladimír Badiar, Mgr.arch. Martin Hraško, Ing. arch. Pavol Horváth	MIERKA	1 : 250
NAZOV STAVBY	ECO SHOPPING PARK MYJAVA	ČÍSLO VÝKRESU	10
MIESTO STAVBY	Lokalita Završky, Myjava		
STAVEBNÍK	CAPANONE RENT, a.s., Priemyselná 281/41, 905 01 Senica		
STAVEBNÝ OBJEKT	SO-101 OBCHODNÝ DOM		
NAZOV VÝKRESU	POHĽADY		