



POZDLŽNY REZ A-A M=1:100

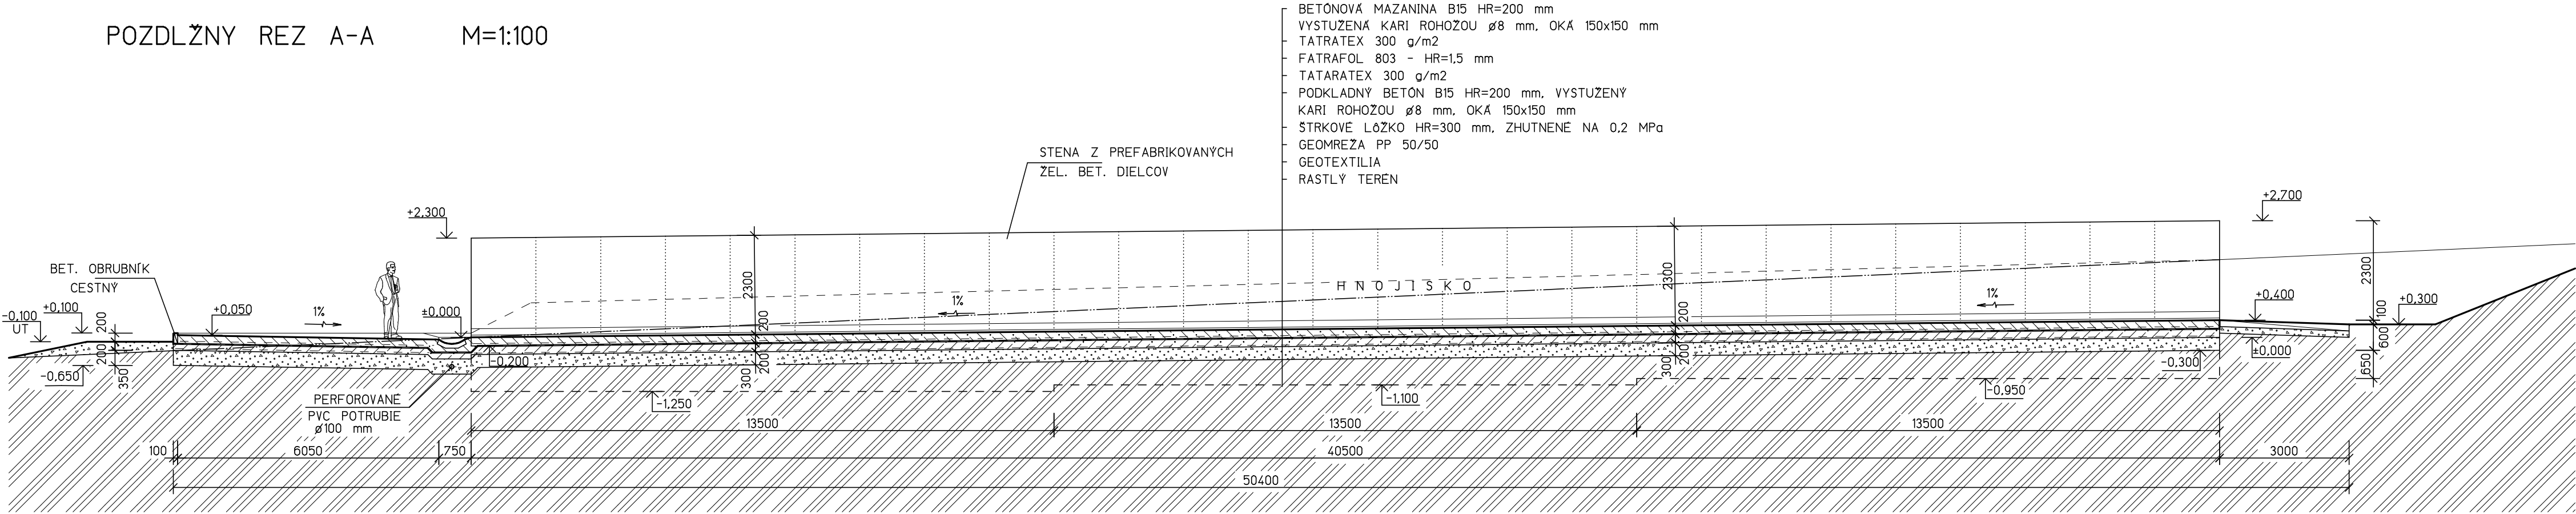

PRIEČNY REZ B-B M=1:100

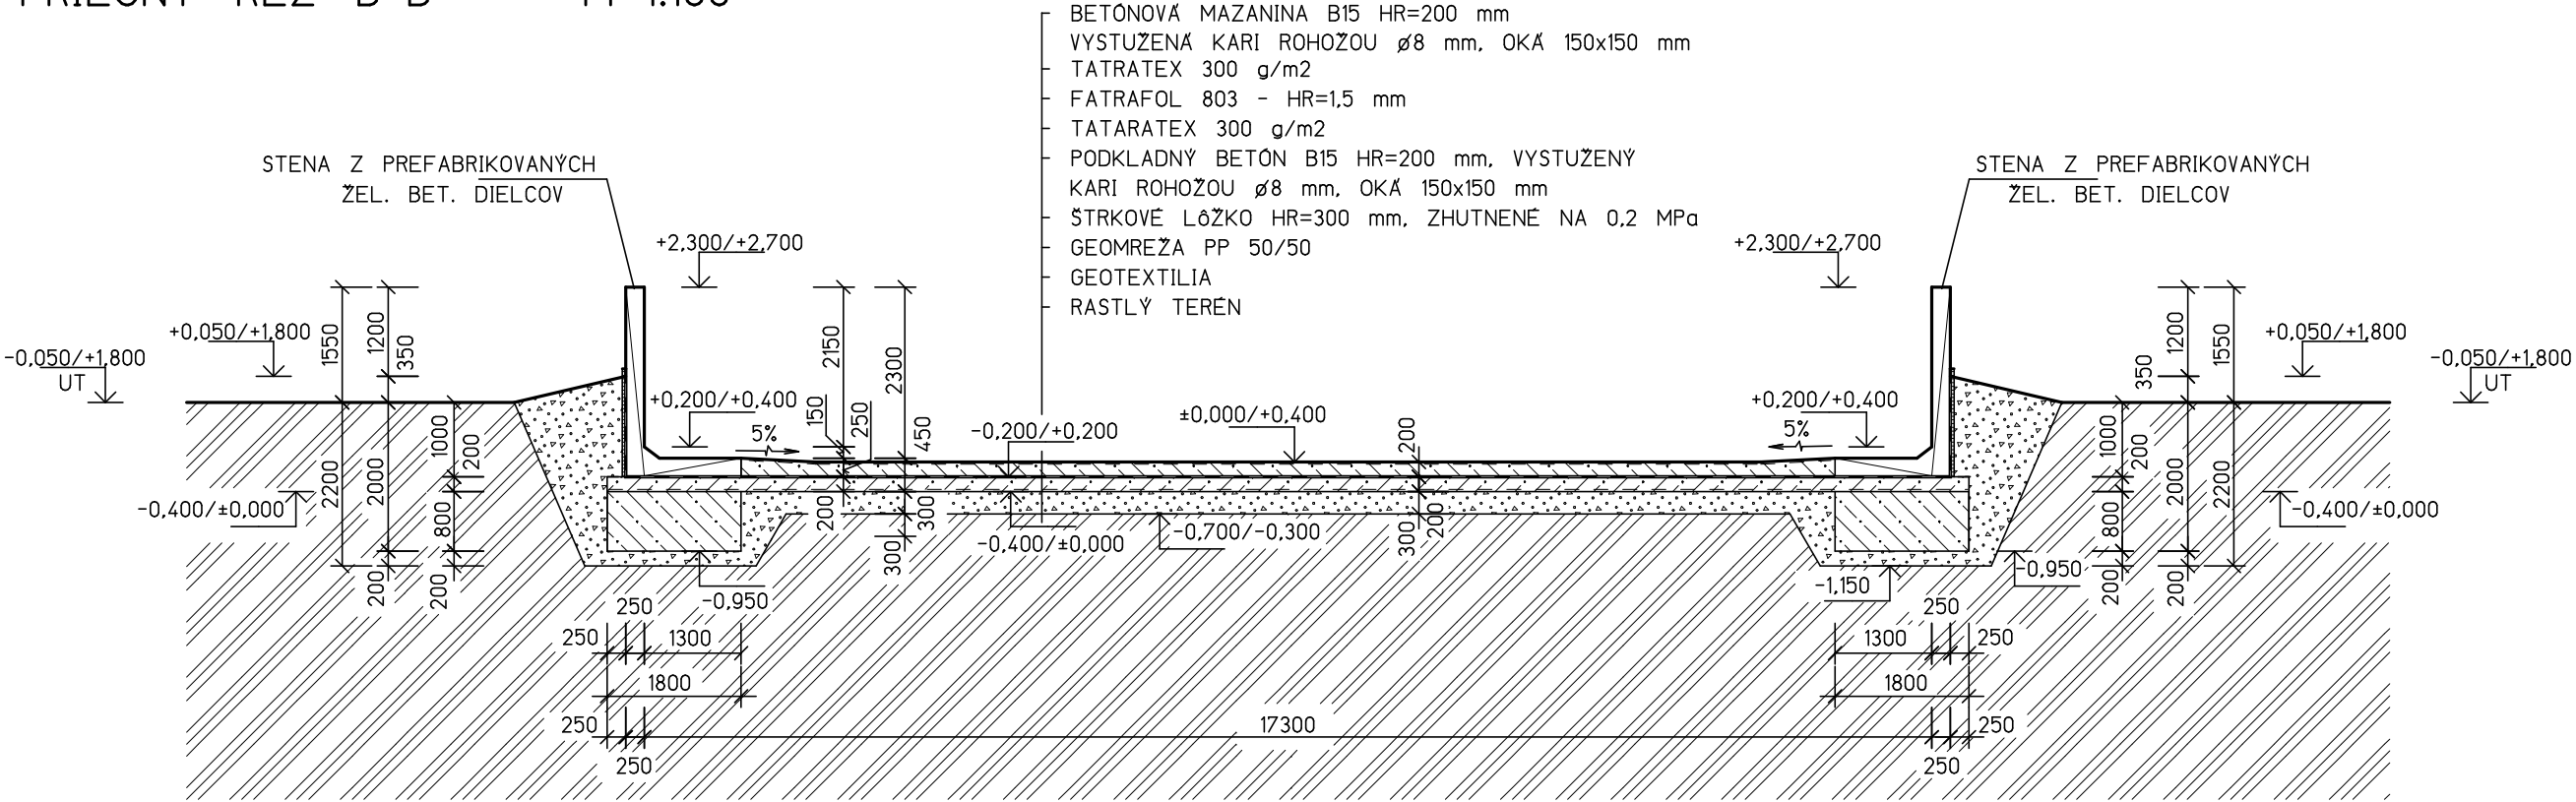

LEGENDA MATERIALOV

- STENA HR. 250 mm Z PREFABRIKOVANÝCH ŽEL.BET. DIELCOV
- OCHRANA HYDROIZOLÁCIE NOPOVOU FÓLIOU
- MONOLITICKÉ KONŠTRUKCIE ŽELEZOBETÓNOVE
- MONOLITICKÉ KONŠTRUKCIE BETÓNOVE

PD v rozsahu pre stavebné konanie.

±0.000= vstupná hrana hnojiska

Zodp.projektant Ing.Sýkora	Vypracoval Ing.Sýkora	Kontroloval Ing.Sýkora	Agro Rastler s.r.o. Za Kalváriou 86 080 01 PREŠOV		Časť PD: Stavebná
Investor: Agrofarma-K s.r.o. Medzany 168	ObU: Medzany	OU: Prešov	Kraj: Prešovský	Formát: 3xA4	
Stavba: HNOJISKO 1.750 m³			Miesto: AGROFARMA-K s.r.o., MEDZANY	Dátum: 08.2015	Sada:
Objekt: 01 - HNOJISKO			Obsah výkr: REZ A-A, REZ B-B	Stupeň: PS	
				C.zák.: 150805-HN	Diel: ASR
				Mierka: 1:100	
				Č.v.: A-2	