



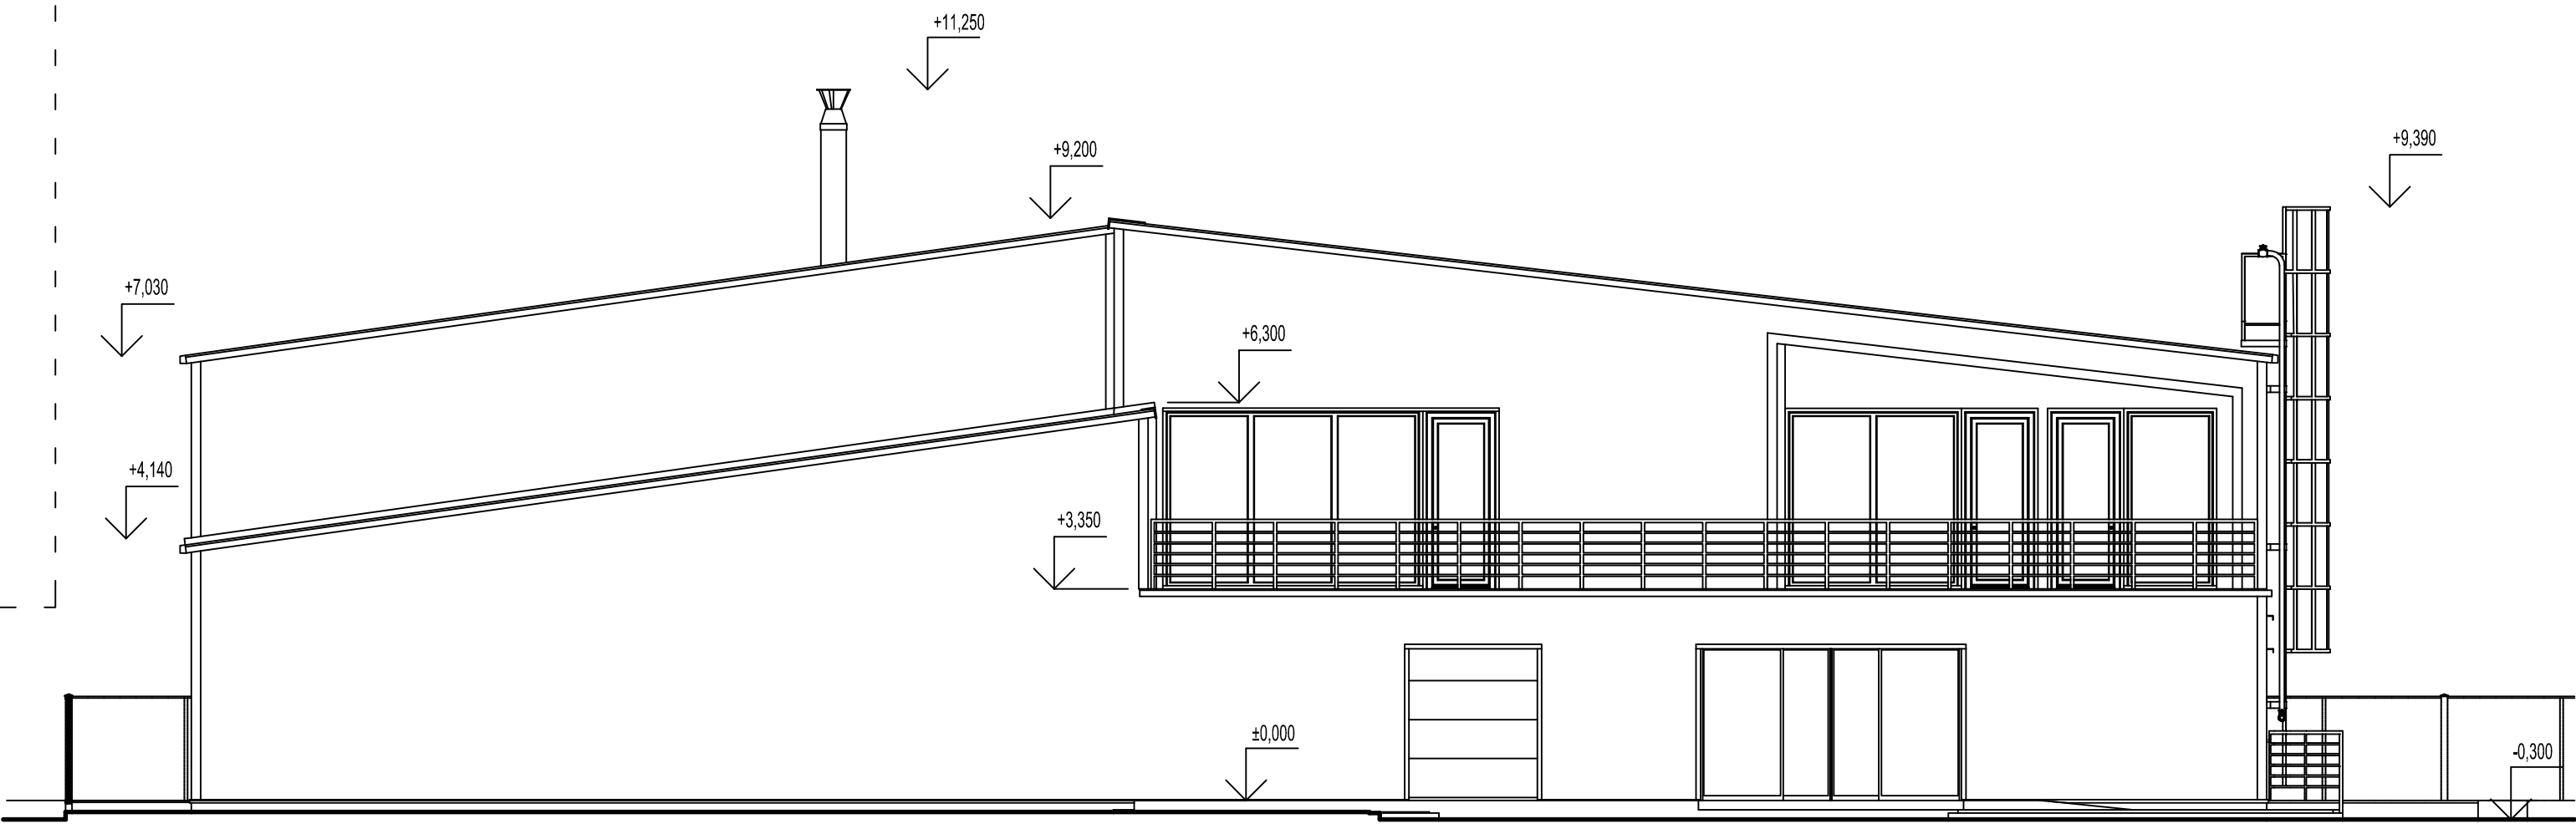

VÝCHODNÝ POHĽAD

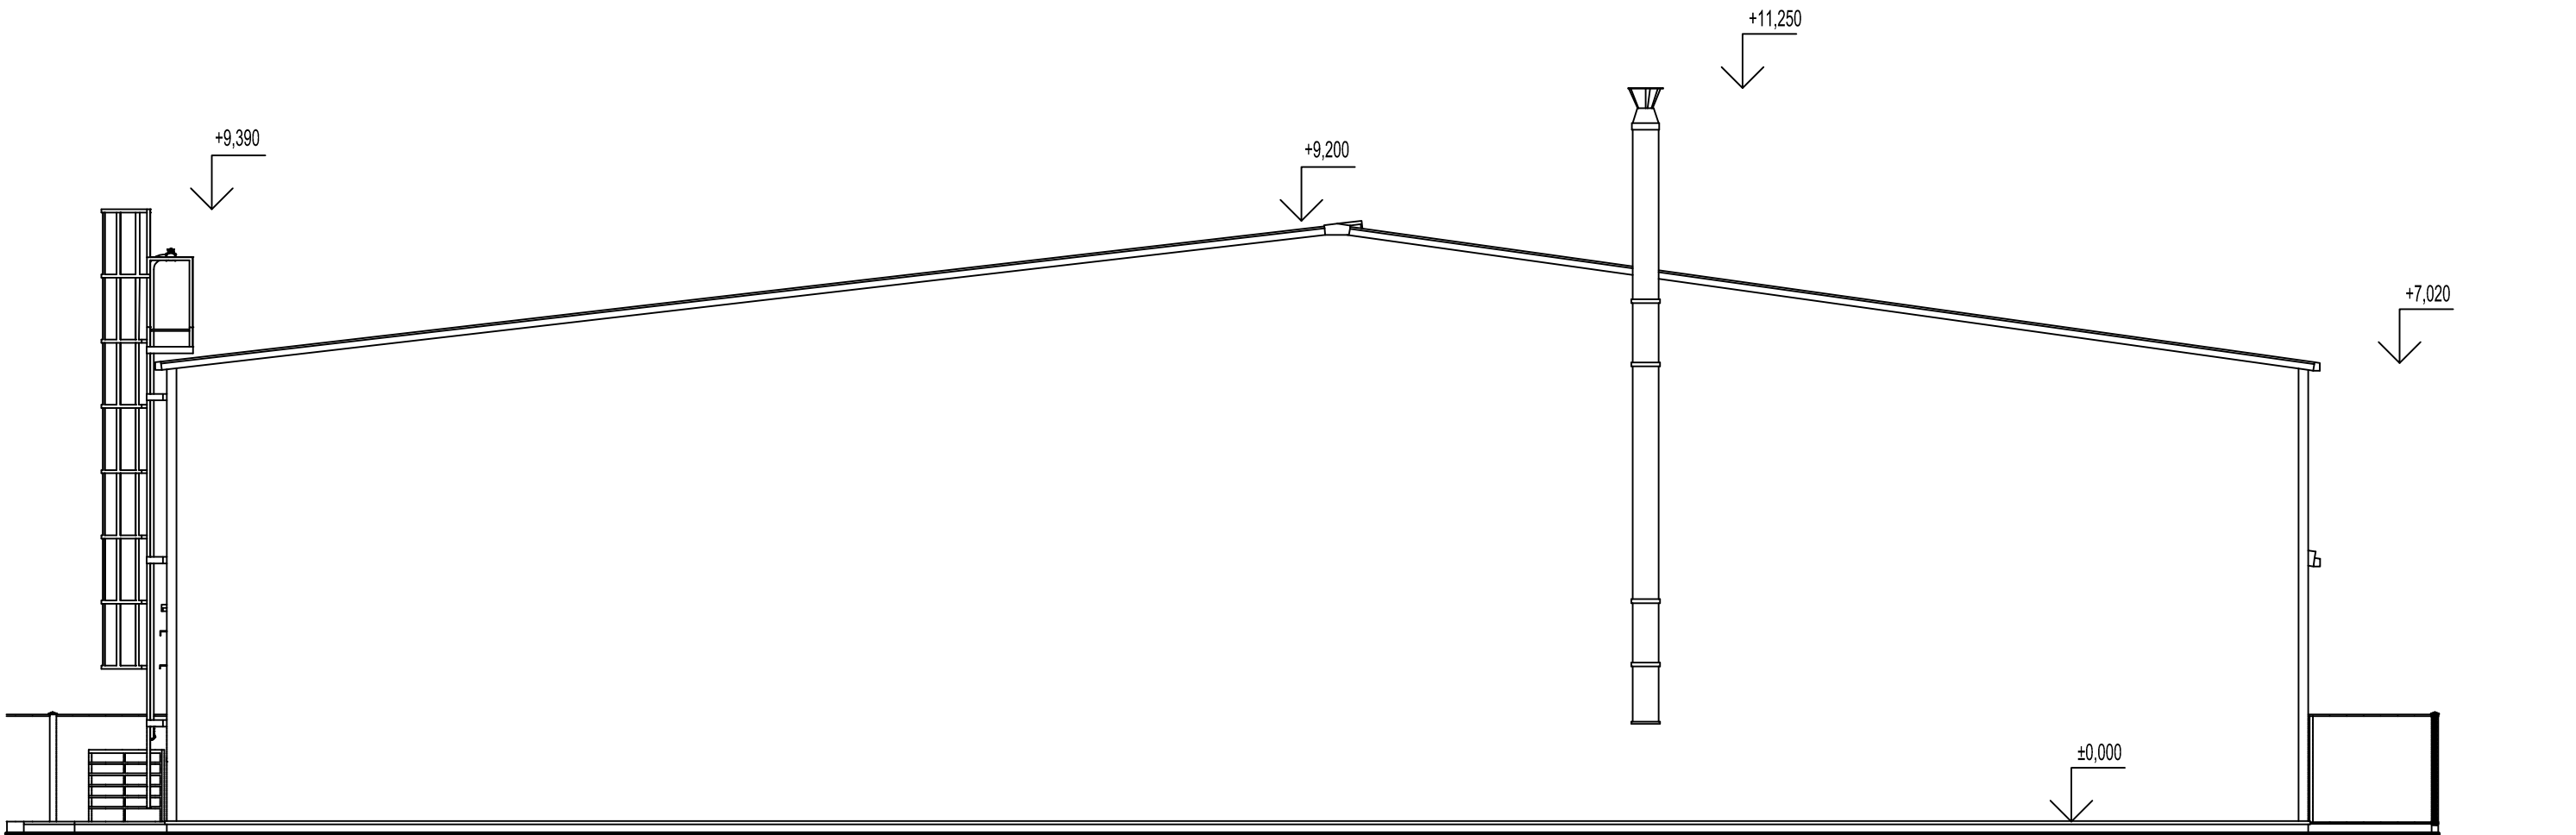

ZÁPADNÝ POHĽAD POHĽAD