




Pohľad severozápadný

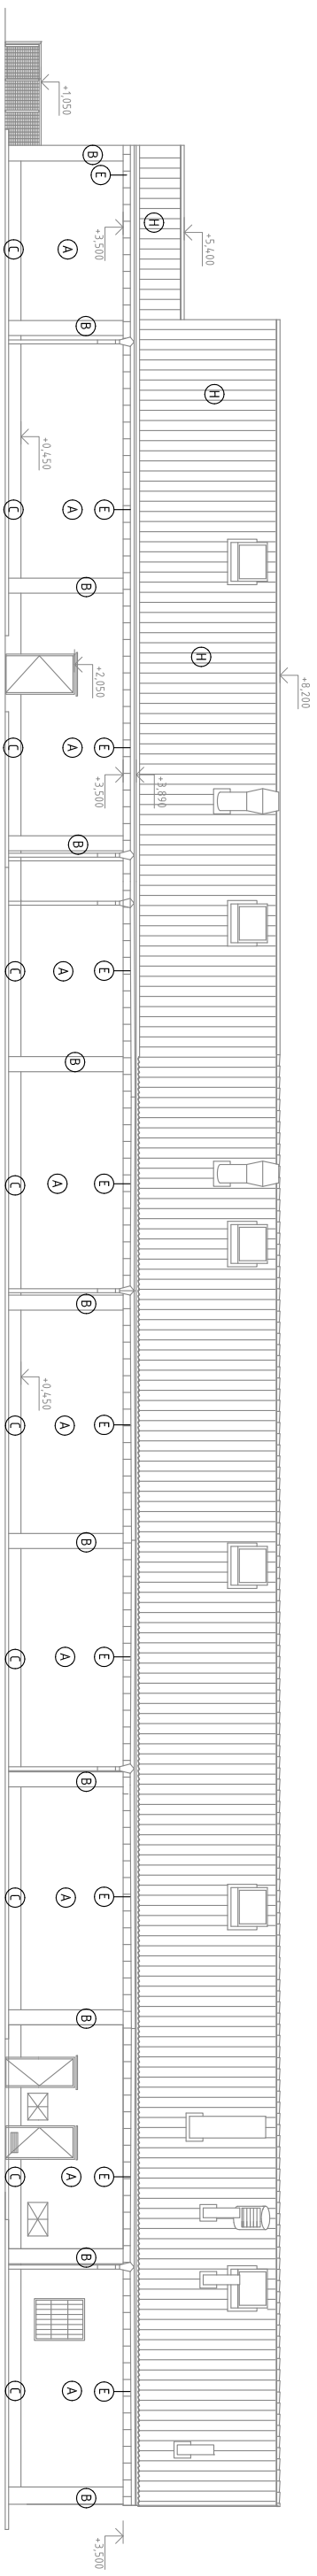


Pohľad juhovýchodný

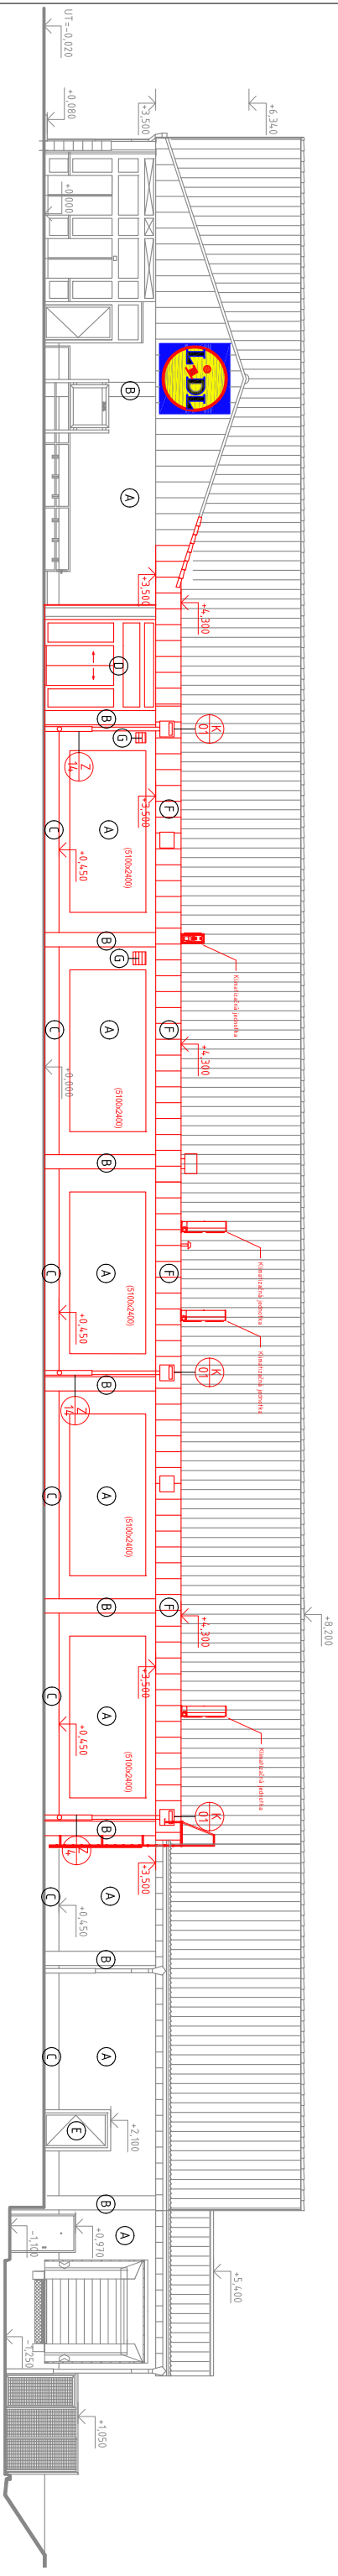

Pohľad juhozápadný

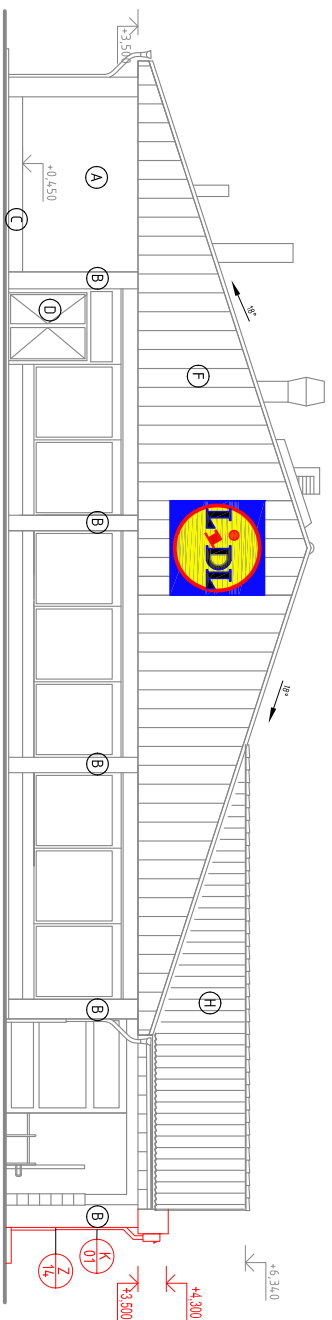

Pohľad severovýchodný

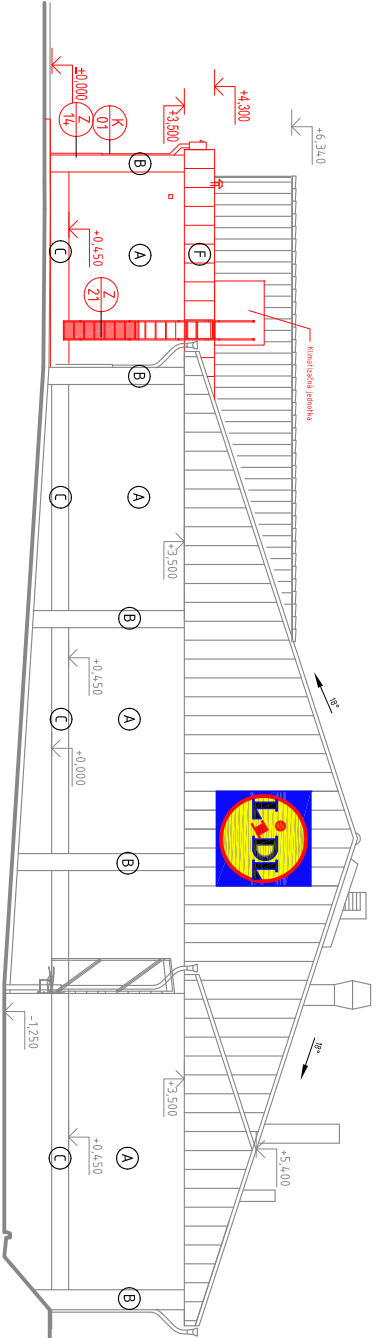

LEGENDA POŁOŻIEK

- A - Vonkajšia fasádna omietka škrabaná, 2mm, obofarebná, farba biela.
- B - Lizénu na celú výšku, farba izén a sokla (v. 0,450 m) po obkove objektu - RAL 7036
- C - Vonkajšia omietka sokla, farba RAL 7038 - acháňov šedá.
- D - Hliníkové profily bez tepelného prestupu - zasklenie izolačným dvojsklom RAL 7024,
- E - Ocelové dvvere RAL 5010
- F - Kovový títaninkový obklad šedý
- G - Vetracia mriežka VZT
- H - Krytina Bramač červená

NOVÉ PRÁCE

±0,000=143,95 m.n.m. Bpv - úroveň existující podlahy

		zodpovedný projektant:		vypracoval:		generálny projektant:	
		Ing.arch. Michal Tačovský		Ing.arch. Michal Tačovský Bc. David Bles		MOROCZTACOVSKÝ™ ARCHITEKTONICKÁ KANCELÁRIA	
investor	LIDL Slovenská republika, v.o.s., Ružinovská 1E, Bratislava 821 02					časť	Architektúra
miesto stavby	Veľký Meder, Priemyselná ulica					formát	2x44
názov	Predajňa potravín Lidl Veľký Meder Prístavba výkupu fliaš a pečárne					dátum	07 / 2017
						mierka	1:200
obsah výkresu	Pohľady					URS0010105-	
						stúpeňstavieb,objekt číslo výkresurev	