


ULIČNÝ VPUST

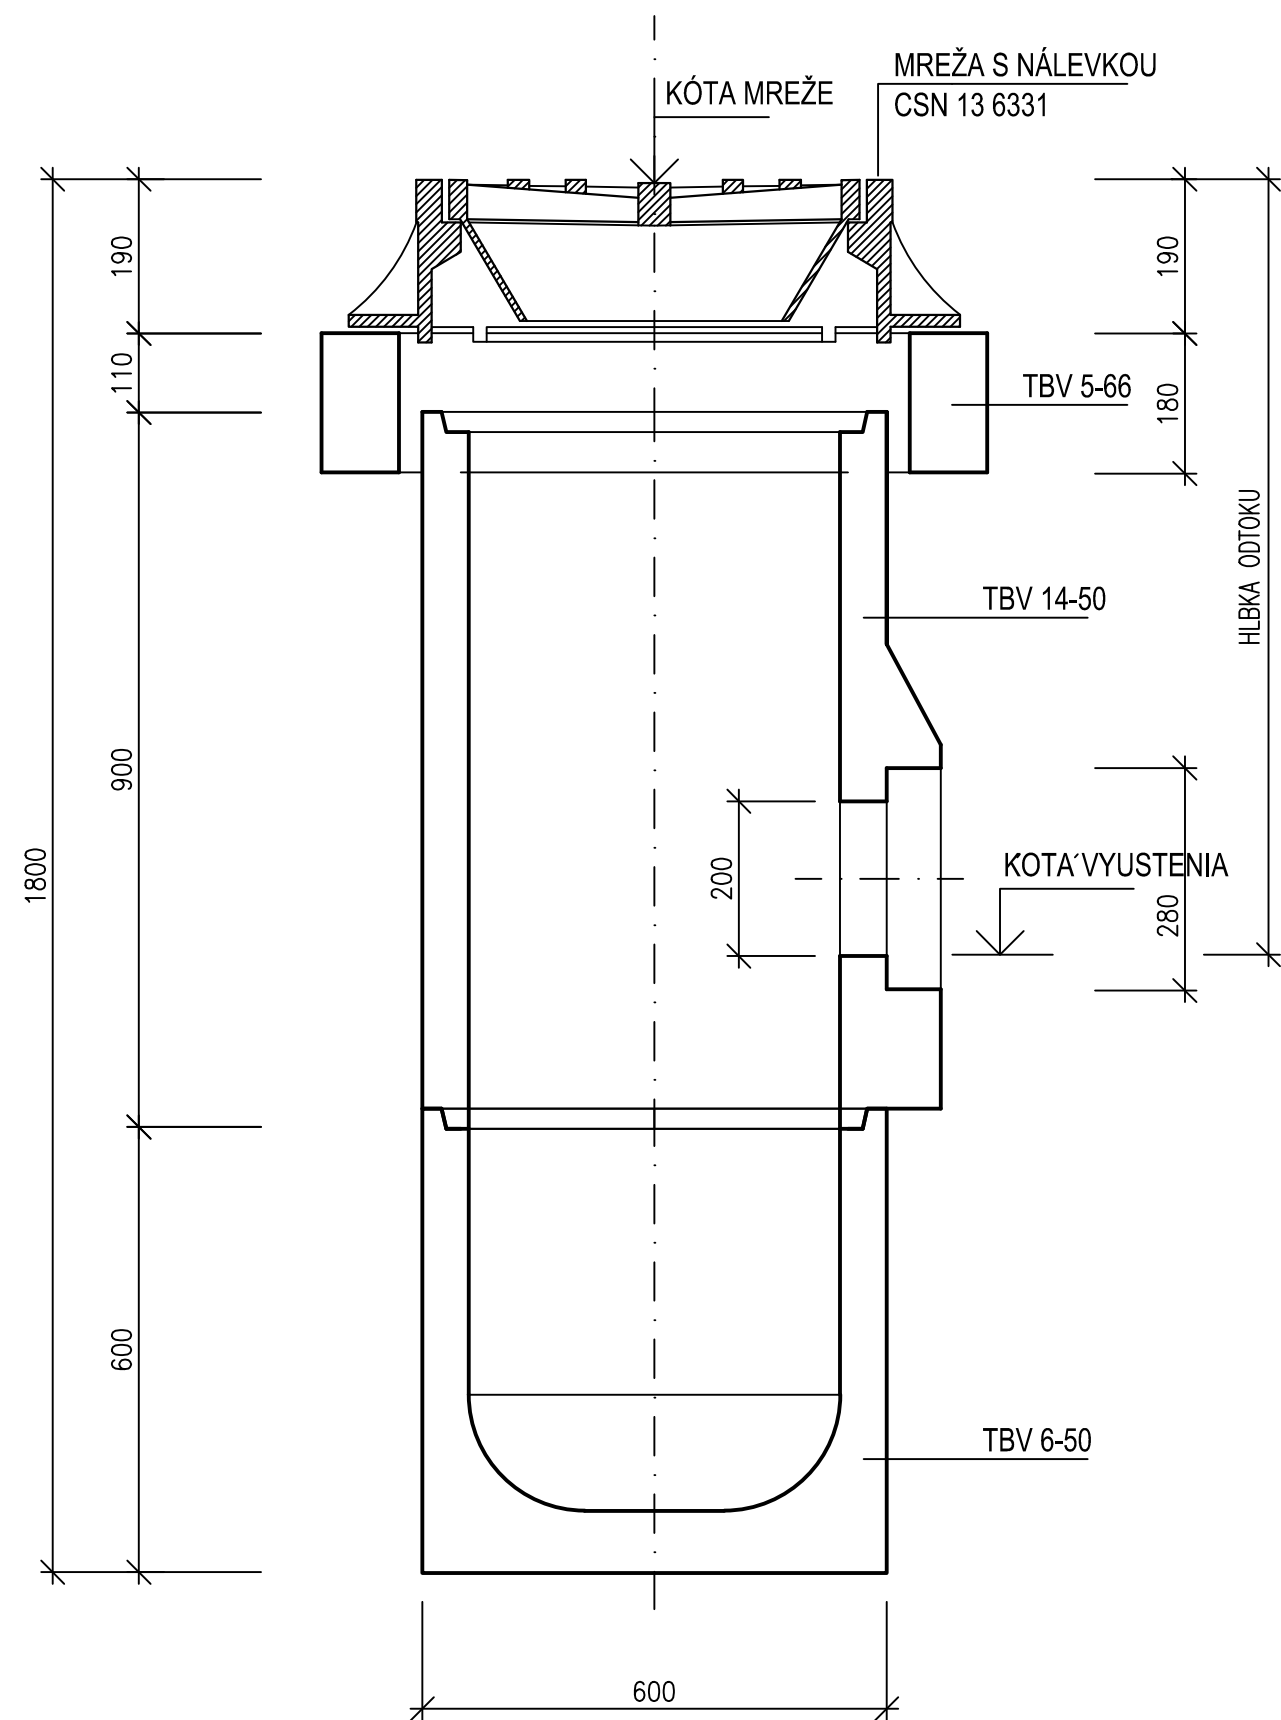

ČÍSLO VPUSTU	KÓTA MREŽE	KÓTA VYÚSTENIA	KÓTA ZAÚSTENIA	SPÁD ‰	DĹŽKA m	ZAÚSTENIE
UV1	123,05	122,00	121,90	10	10.0	DO ŠACHTY
UV2	122,99	122,05	121,99	8,6	7.0	DO POTRUBIA UV1
UV3	123,05	122,05	121,92	14	100.0	DO ŠACHTY

projektant:		VOKA - VPÚ s.r.o.		Stavbárska 34 , 821 07 Bratislava t.č. 02/45644096 , 0905/658399	
investor: Obec Pusté Uľany				zodp. projektant : ING. RUDOLF KASSAY	
PROTIPOVODŇOVÉ OPATRENIA PUSTÉ UĽANY - PEKNÁ ULICA				úvratuát : 2 A4	
				dátum : 10 / 2018	
				stupeň : DSP	
				arch. č. : 08 - 6	
				zák.číslo: 08/2018	
objekt : PROTIPOVODŇOVÉ OPATRENIA				mierka : 1 : 10	
príloha : ULIČNÝ VPUST				číslo prílohy : 6	paré číslo :