




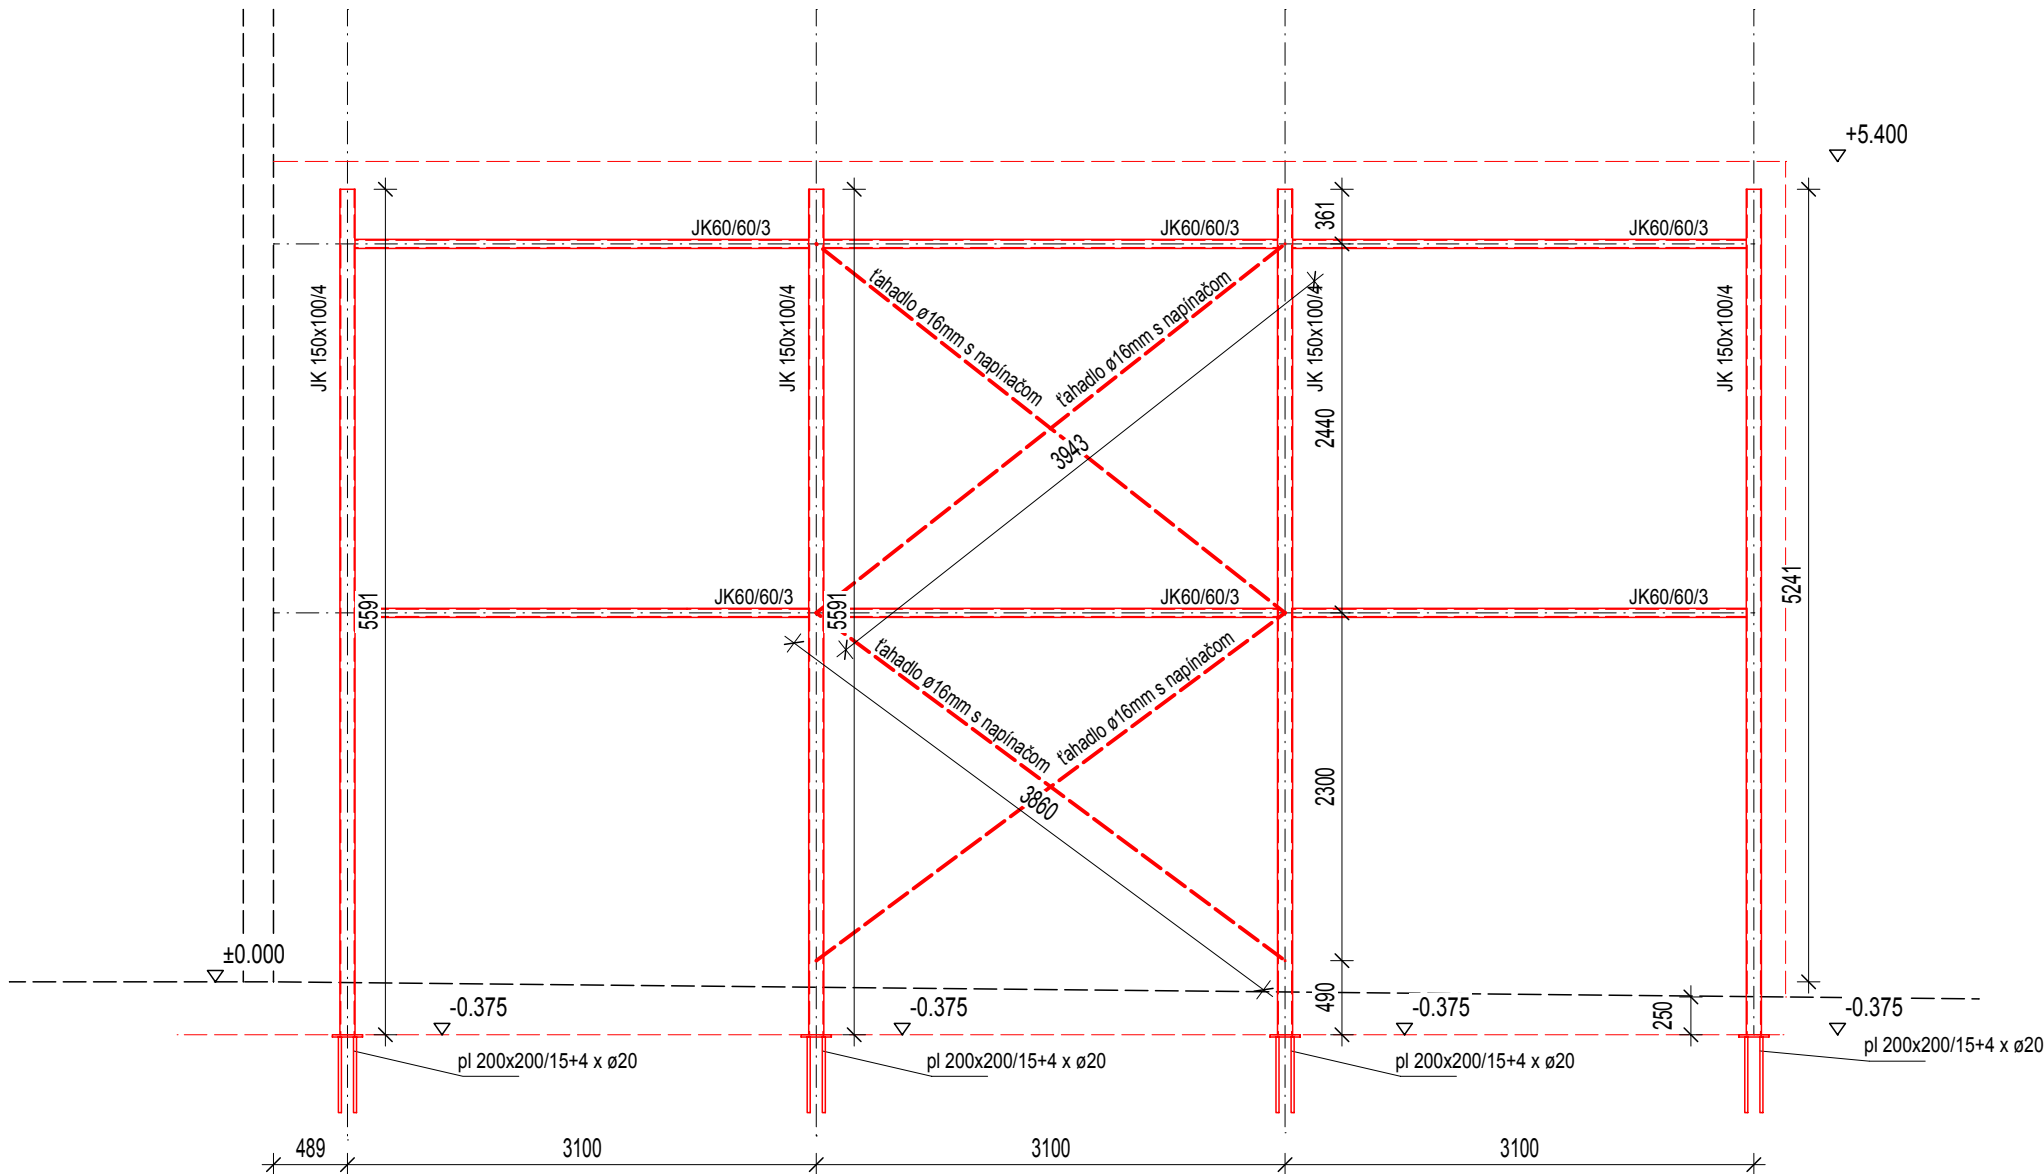


pohľad 1

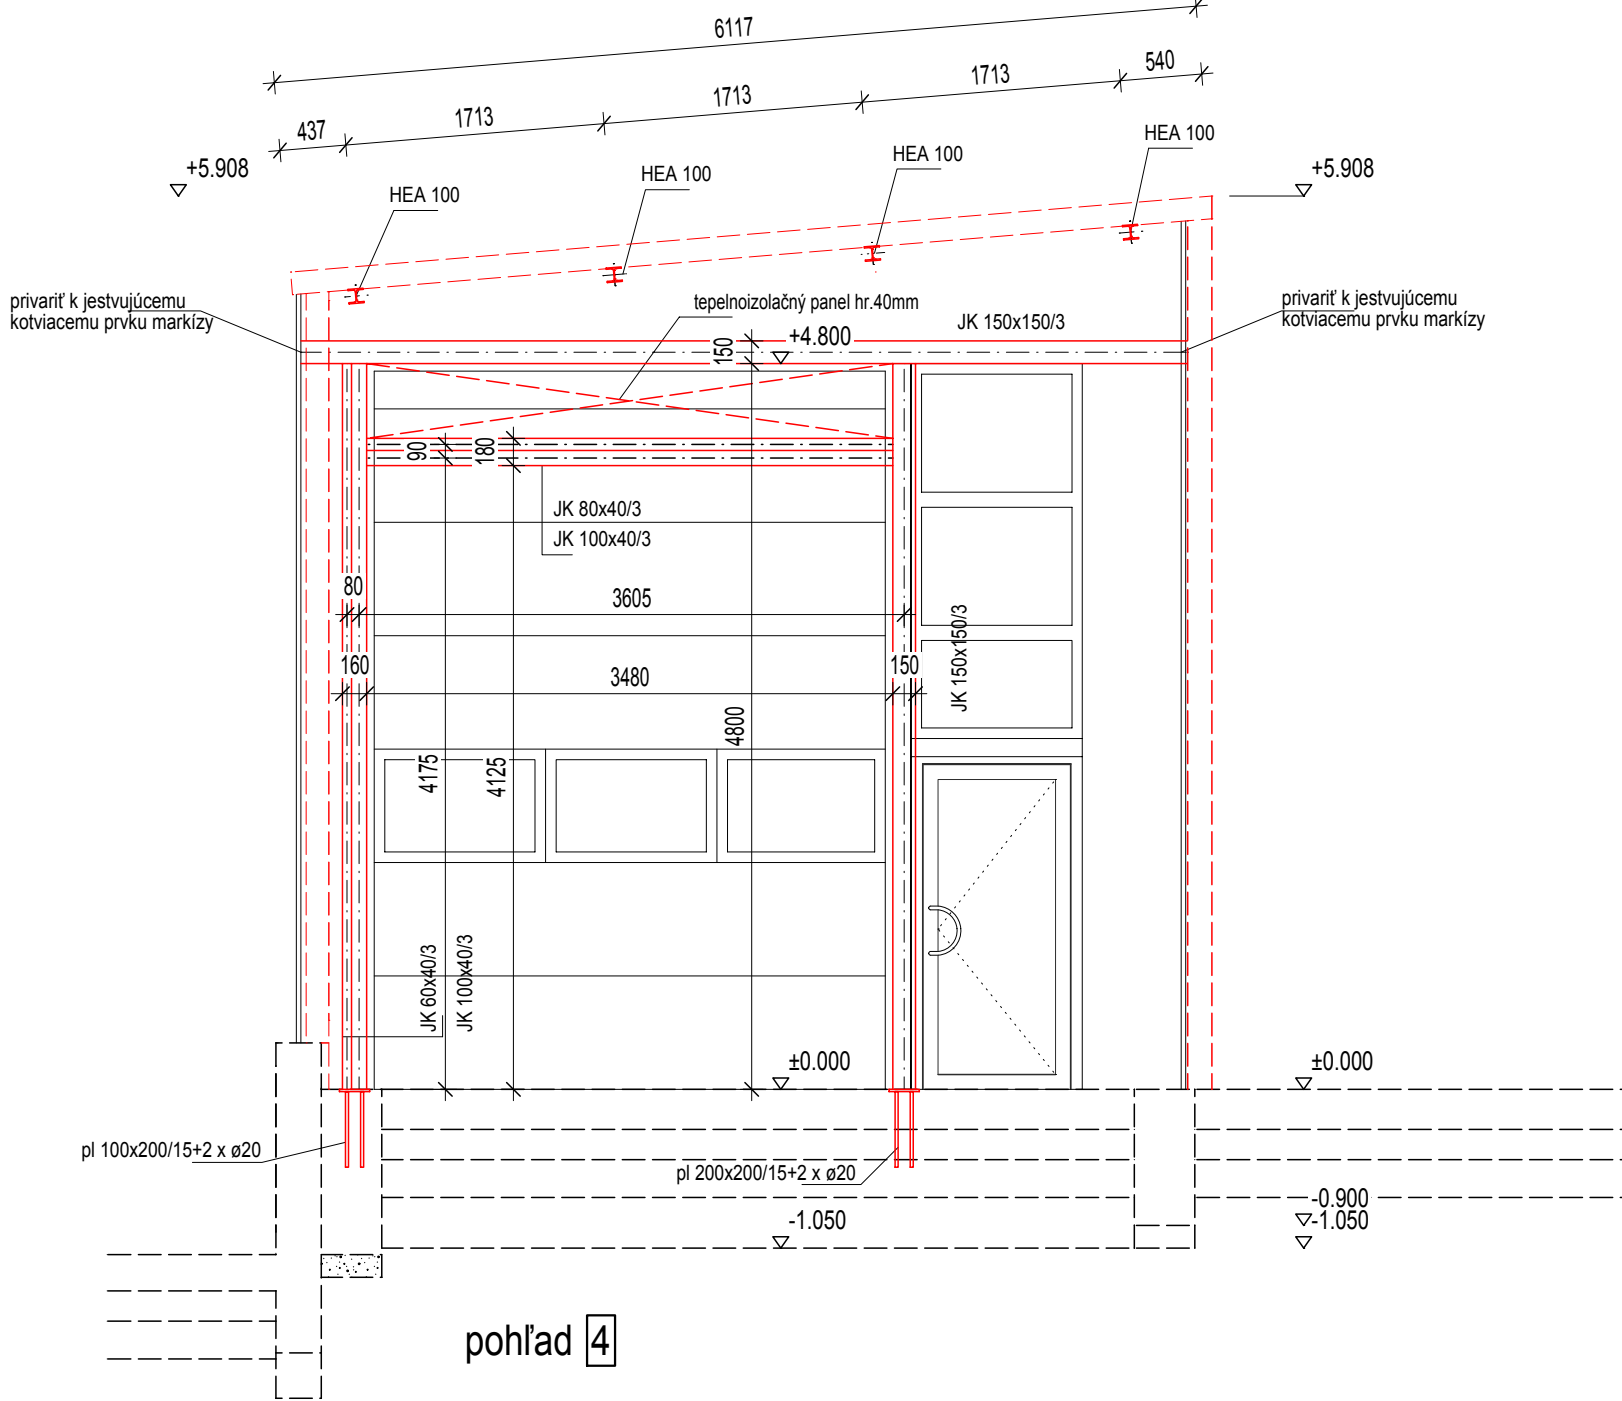


pohľad 4

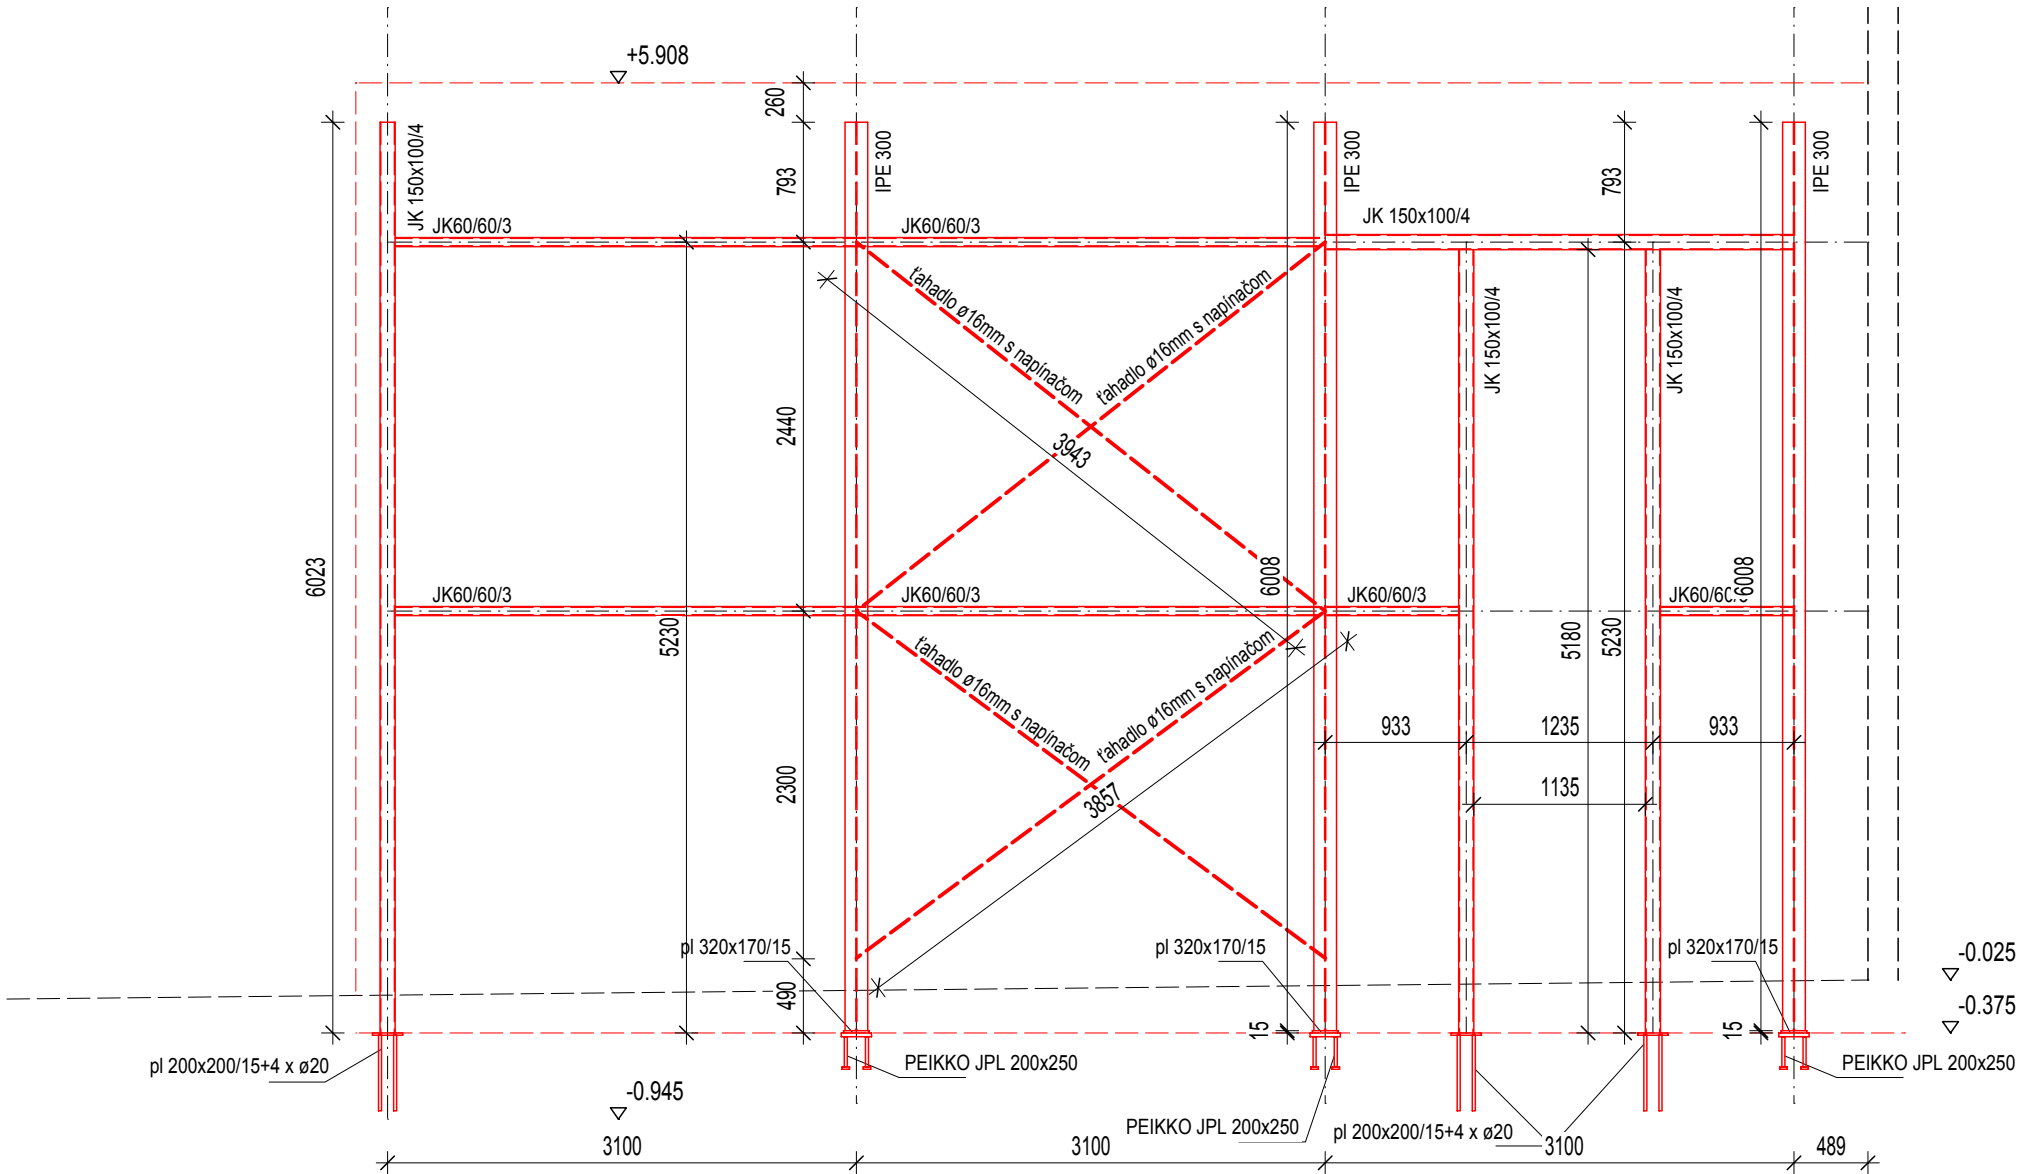

pohľad 2

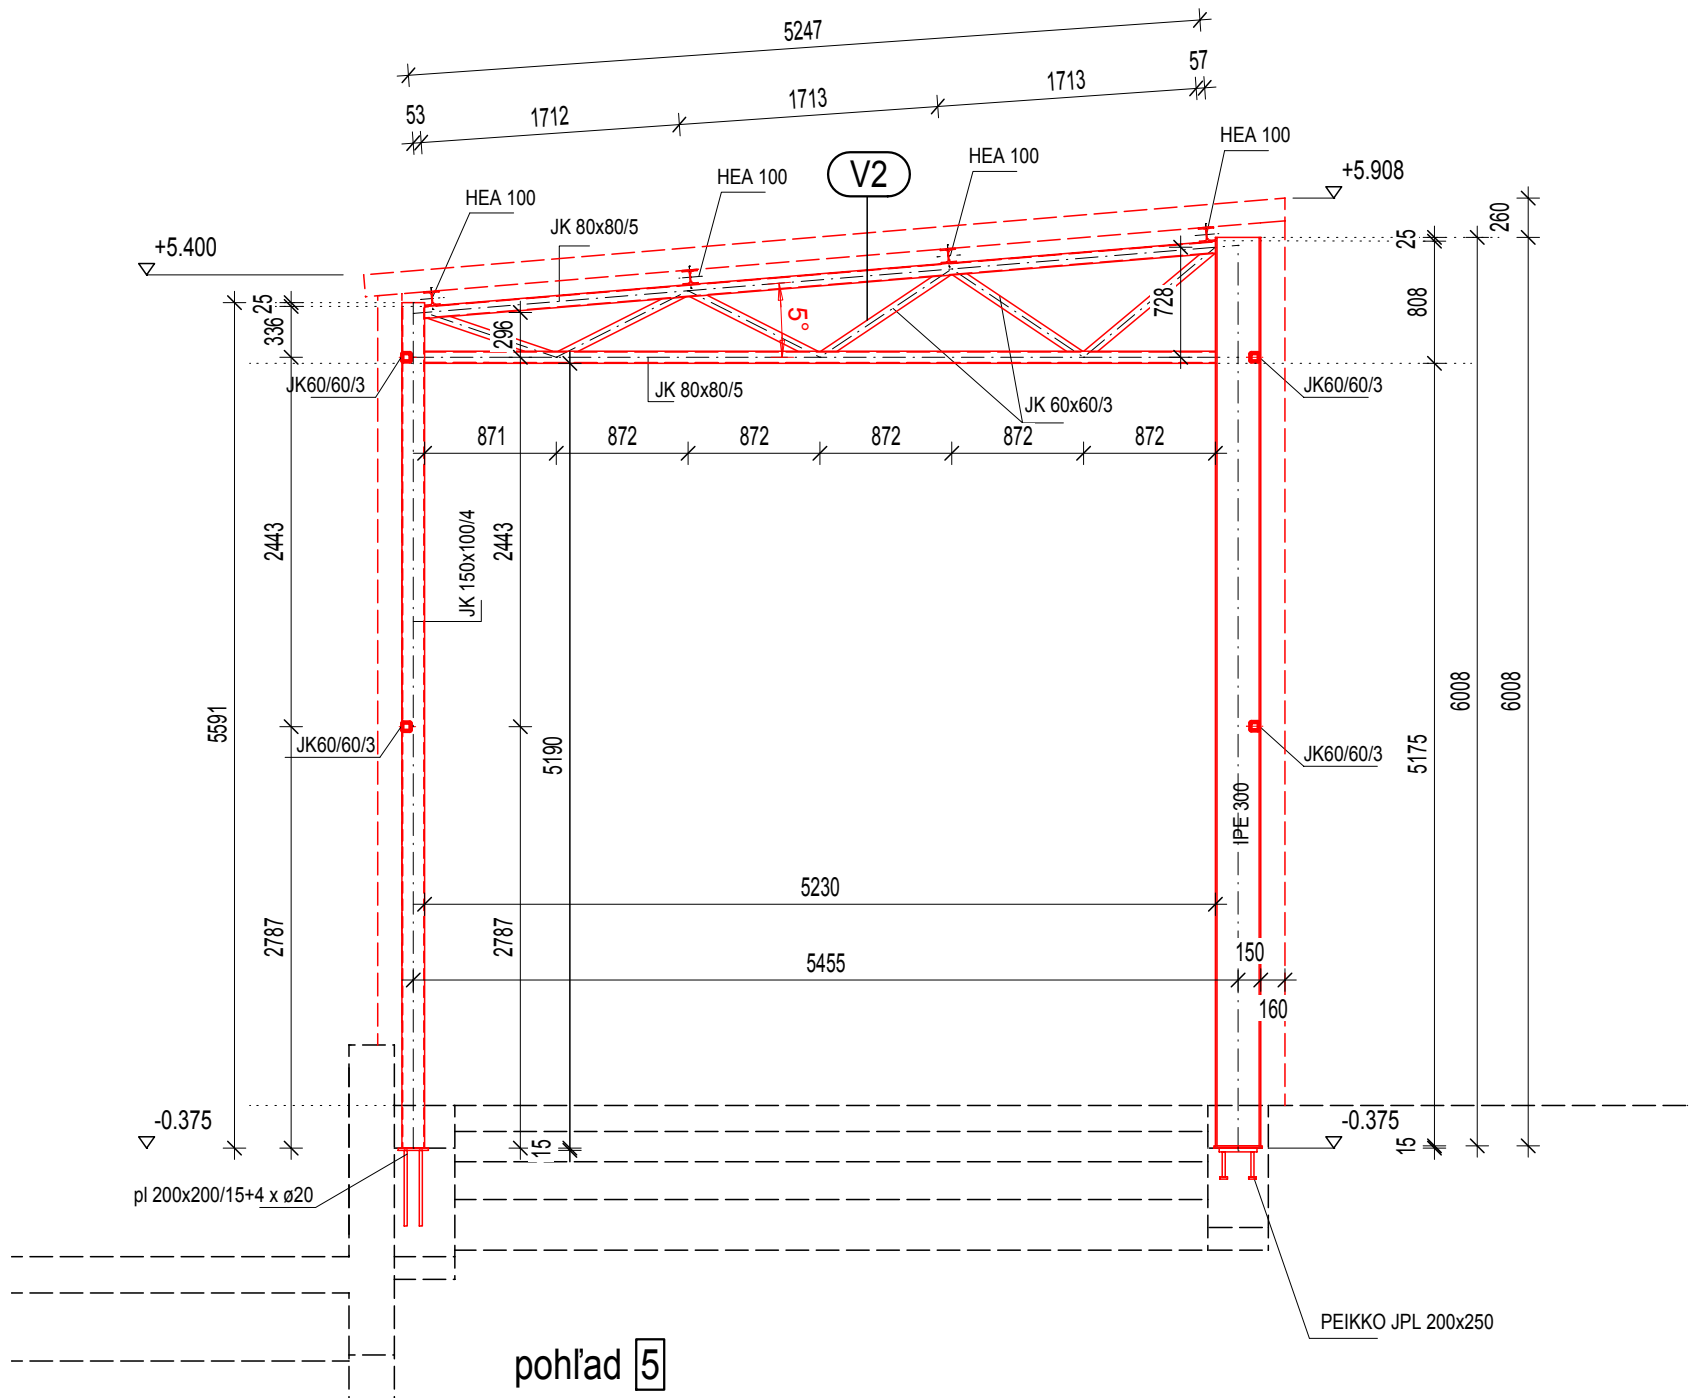


pohľad 5

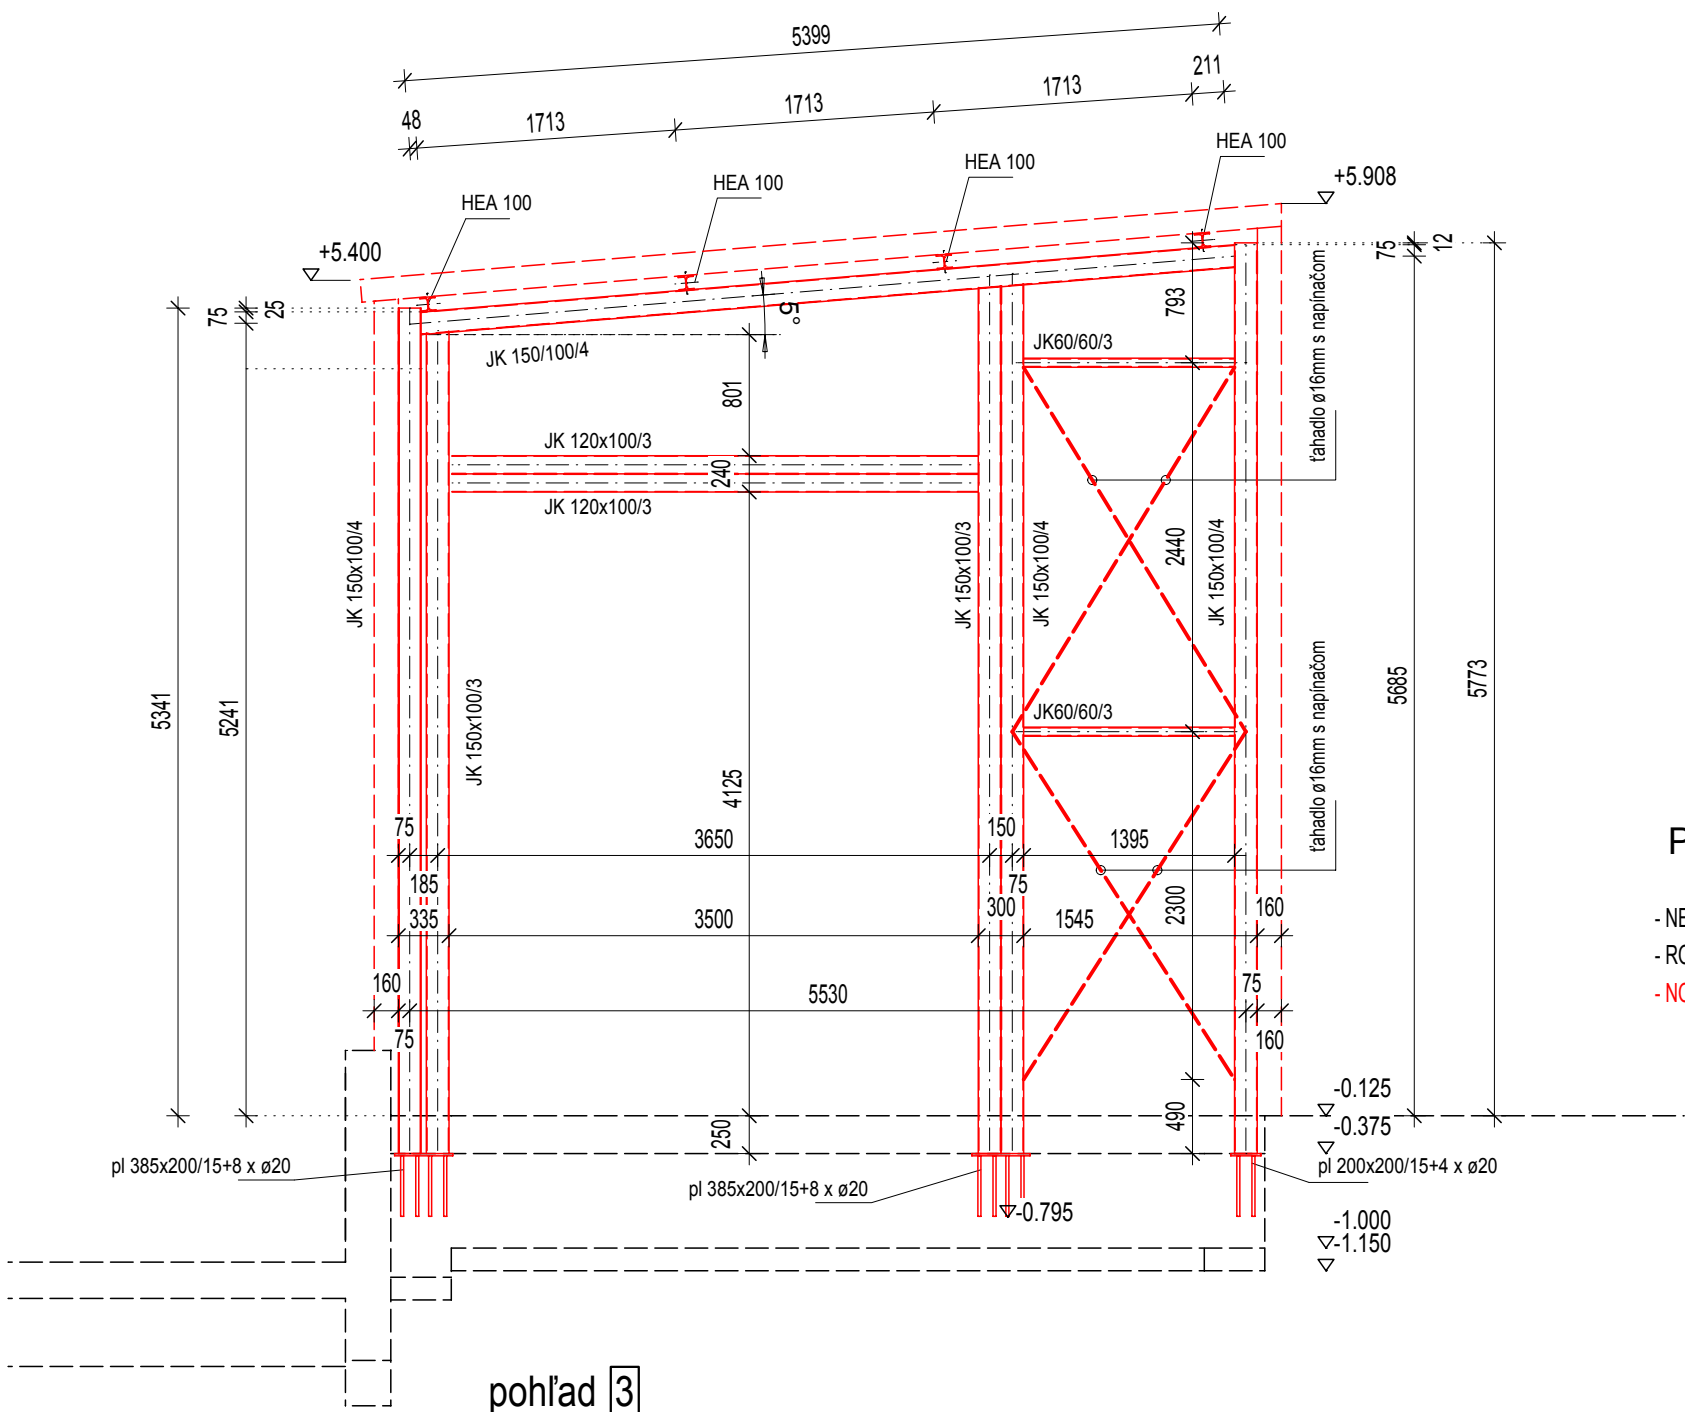

pohľad 3

POZNÁMKY

- NEPREDVÍDANÉ SKUTOČNOSTI ZISTENÉ POČAS STAVEBNÝCH PRÁČ JE POTREBNÉ PREKONZULTOVAŤ S PROJEKTANTOM.
- ROZMERY V DOKUMENTÁCII JE POTREBNÉ PRÍSPOBÍŤ REÁLNYM MIERAM A PODMIENKAM NA STAVBE.
- NOSNÉ OCELOVÉ KONŠTRUKCIE OPATRIŤ PROTIPOŽIARNYM NÁTEROM S ODOLNOSŤOU 45 (R) min.

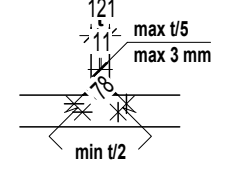OCEĽ						ZVARY (ak nie je uvedený iný rozmer)	
Pevnostná trieda	S 235JR2 (Fe 360)		Pevnosť: 355 MPa Medza klz: 235 MPa			 max t/5 max 3 mm min t/2	PRE SPOJOVANÉ PRVKY S HRúbKOU ≥10 MM
Akost	2x základný syntetický náter		2x vrchný syntetický náter				
Povrchová úprava	2x základný syntetický náter		2x vrchný syntetický náter			 min 0,5 t min 0,5 t	PRE SPOJOVANÉ PRVKY S HRúbKOU < 10 MM
Spojovacie prostriedky	vysokopevnostné skrutky vysokopevnostné matice podložky pre vysokopevnostné spoje		(DIN 6914) (DIN 6915) (DIN 6916)				
závit	M10	M12	M16	M20	M24	M30	
pevnostná trieda	8.8	8.8	8.8	8.8	8.8	8.8	
predpínacia sila [kN]	-	-	-	-	-	-	
JEDNOSTRANNÉ KÚTOVÉ ZVARY POUŽÍVAŤ IBA PO SCHVÁLENÍ PROJEKTANTOM!							

PROJEKTOVÁ DOKUMENTÁCIA NA STAVEBNÉ POVOLENIE

ZODP. PROJEKTANT	Ing. Juraj Ďuriček	GYGY-PROJEKT s.r.o. 946 38 Radvaň nad Dunajom 393. tel. 0908 736 797	
VYPRACOVAL	Ing. Juraj Ďuriček, Bottká Sylvia		
INVESTOR	WEBASTO CONVERTIBLES SLOVAKIA s.r.o.		
MIESTO STAVBY	Veľký Meder		
Vstupný priestor do výrobnéj haly		FORMÁT	6x4A
		DÁTUM	12/2018
		MIERKA	1 : 50
Výkres skladby nosnej oceľovej konštrukcie - pohľady		ČÍSLO VÝKRESU	S02