


POZDĹŽNY REZ
M 1:200

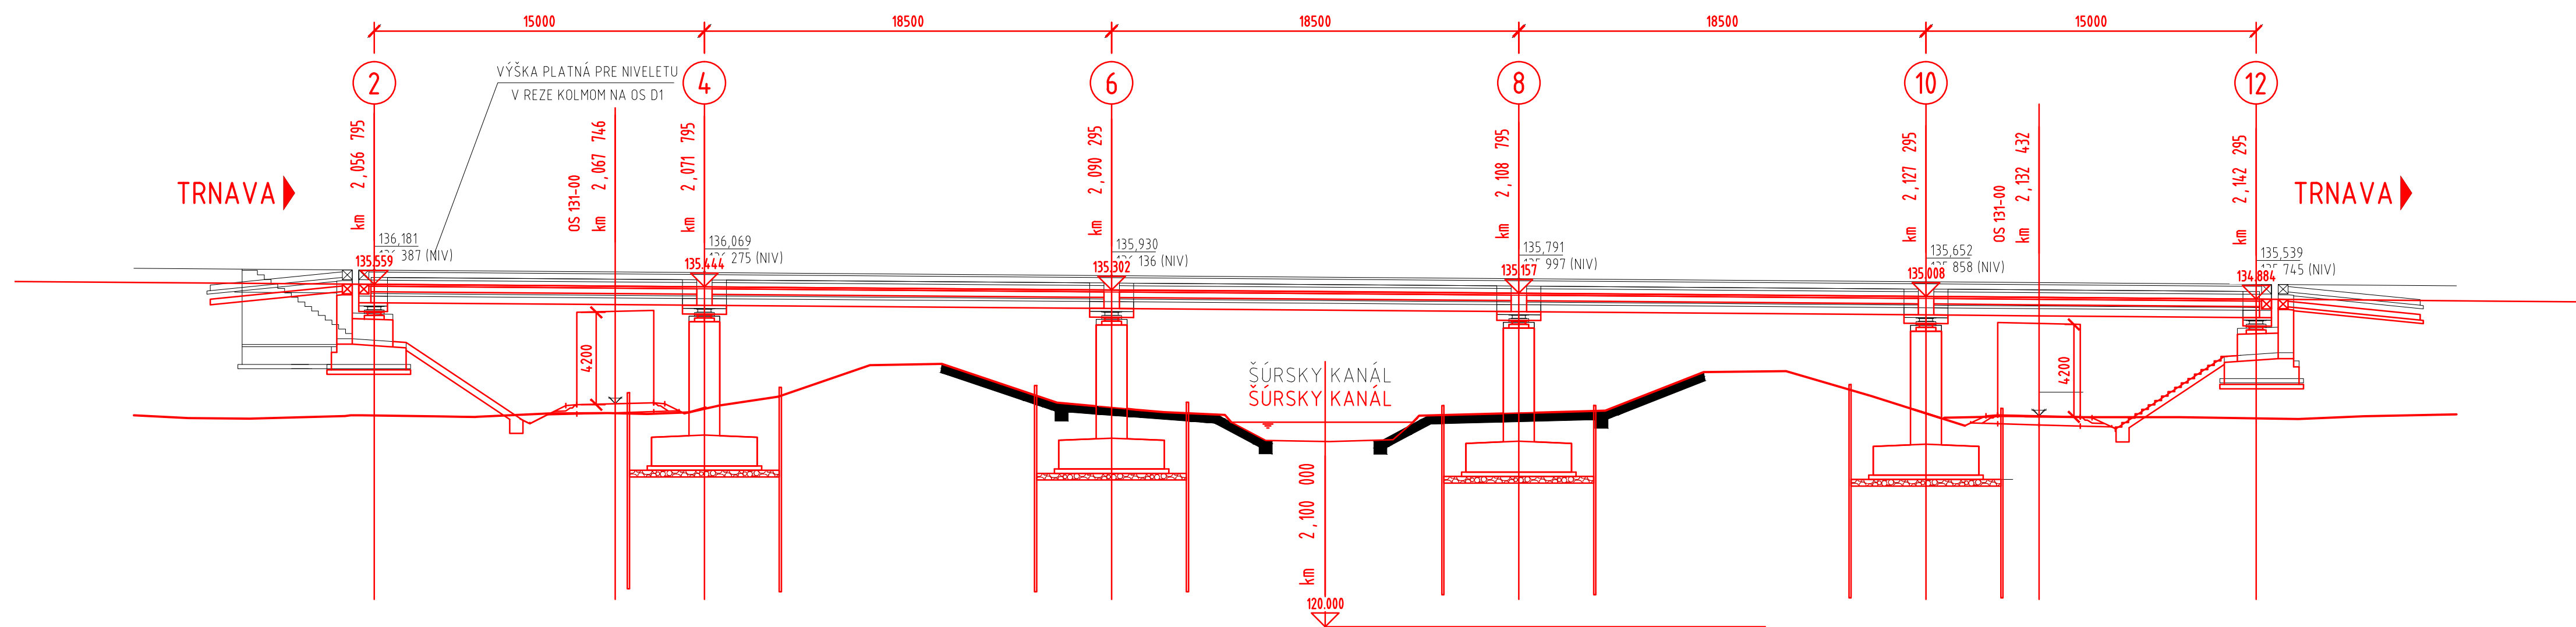

PRIEČNY REZ
M 1:100

