


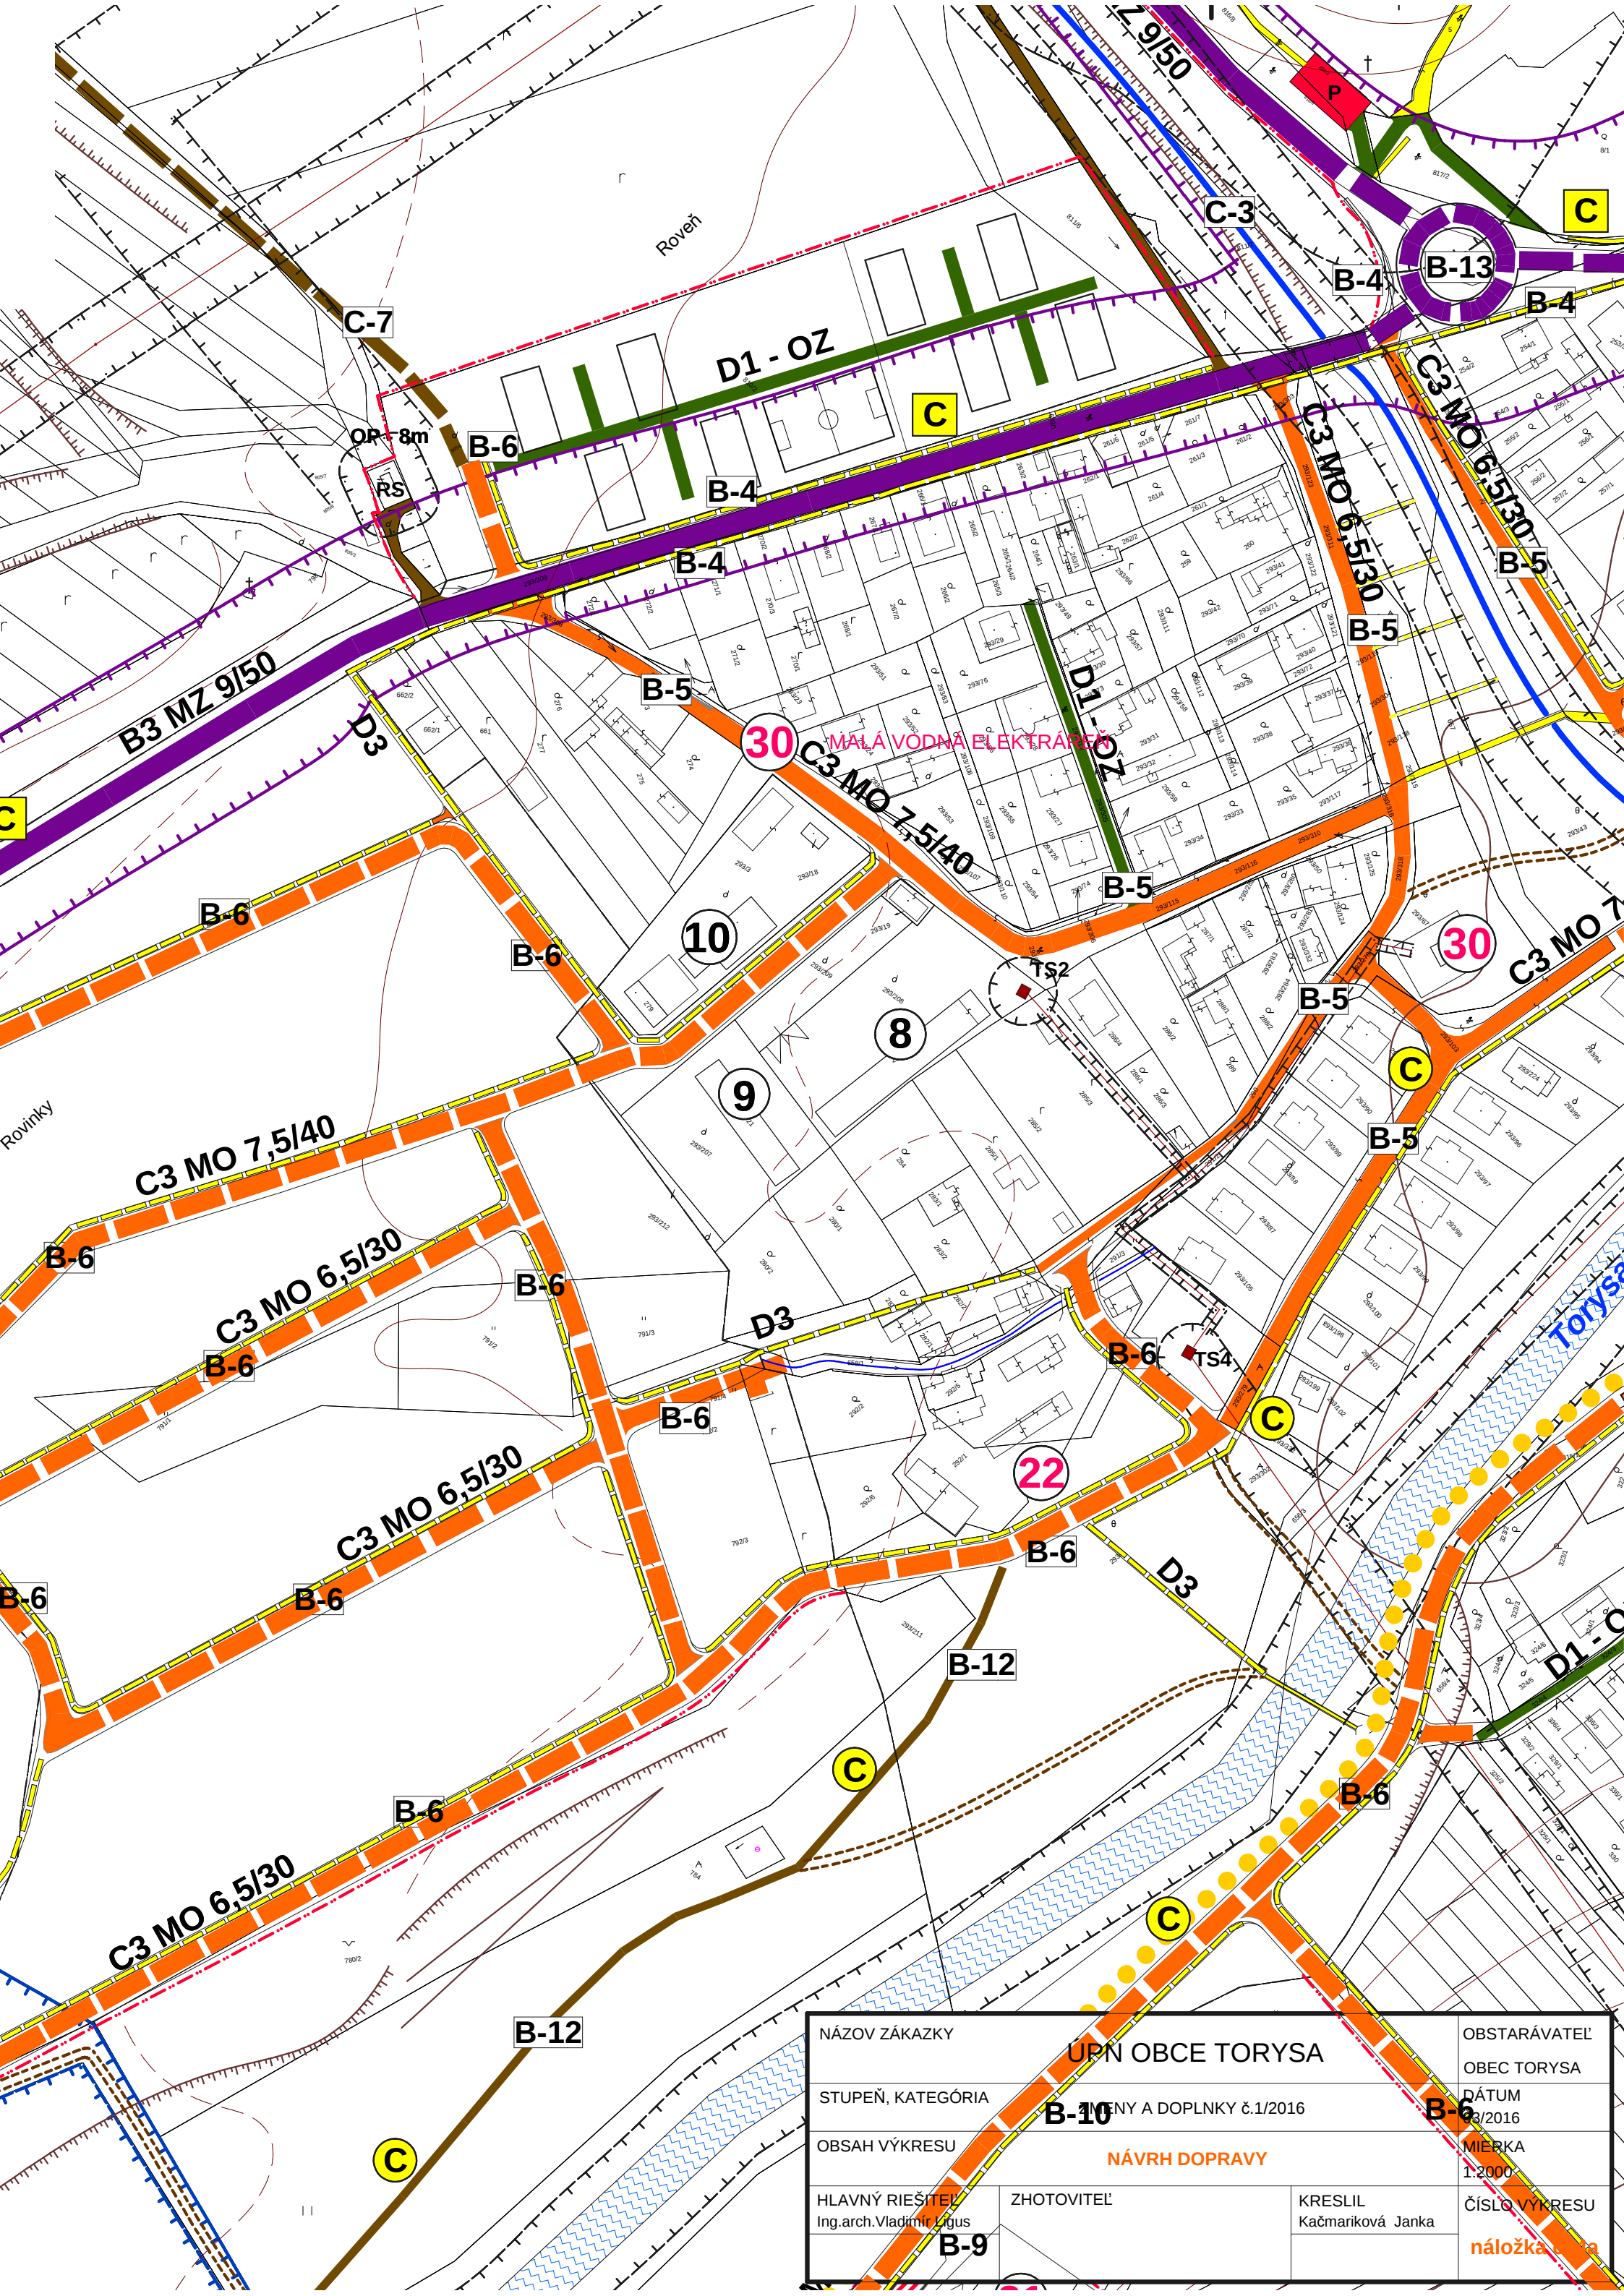

NÁZOV ZÁKAZKY		OBSTARÁVATEĽ	
UPN OBCE TORÝSA		OBEC TORÝSA	
STUPEŇ, KATEGÓRIA		DÁTUM	
B-10		9/2016	
OBSAH VÝKRESU		MIERKA	
NÁVRH DOPRAVY		1:2000	
HLAVNÝ RIEŠITEĽ		KRESLIL	
Ing.arch.Vladimír Ligus		Kačmariková Janka	
ZHOTOVITEĽ		ČÍSLO VÝKRESU	
B-9		náložka	