


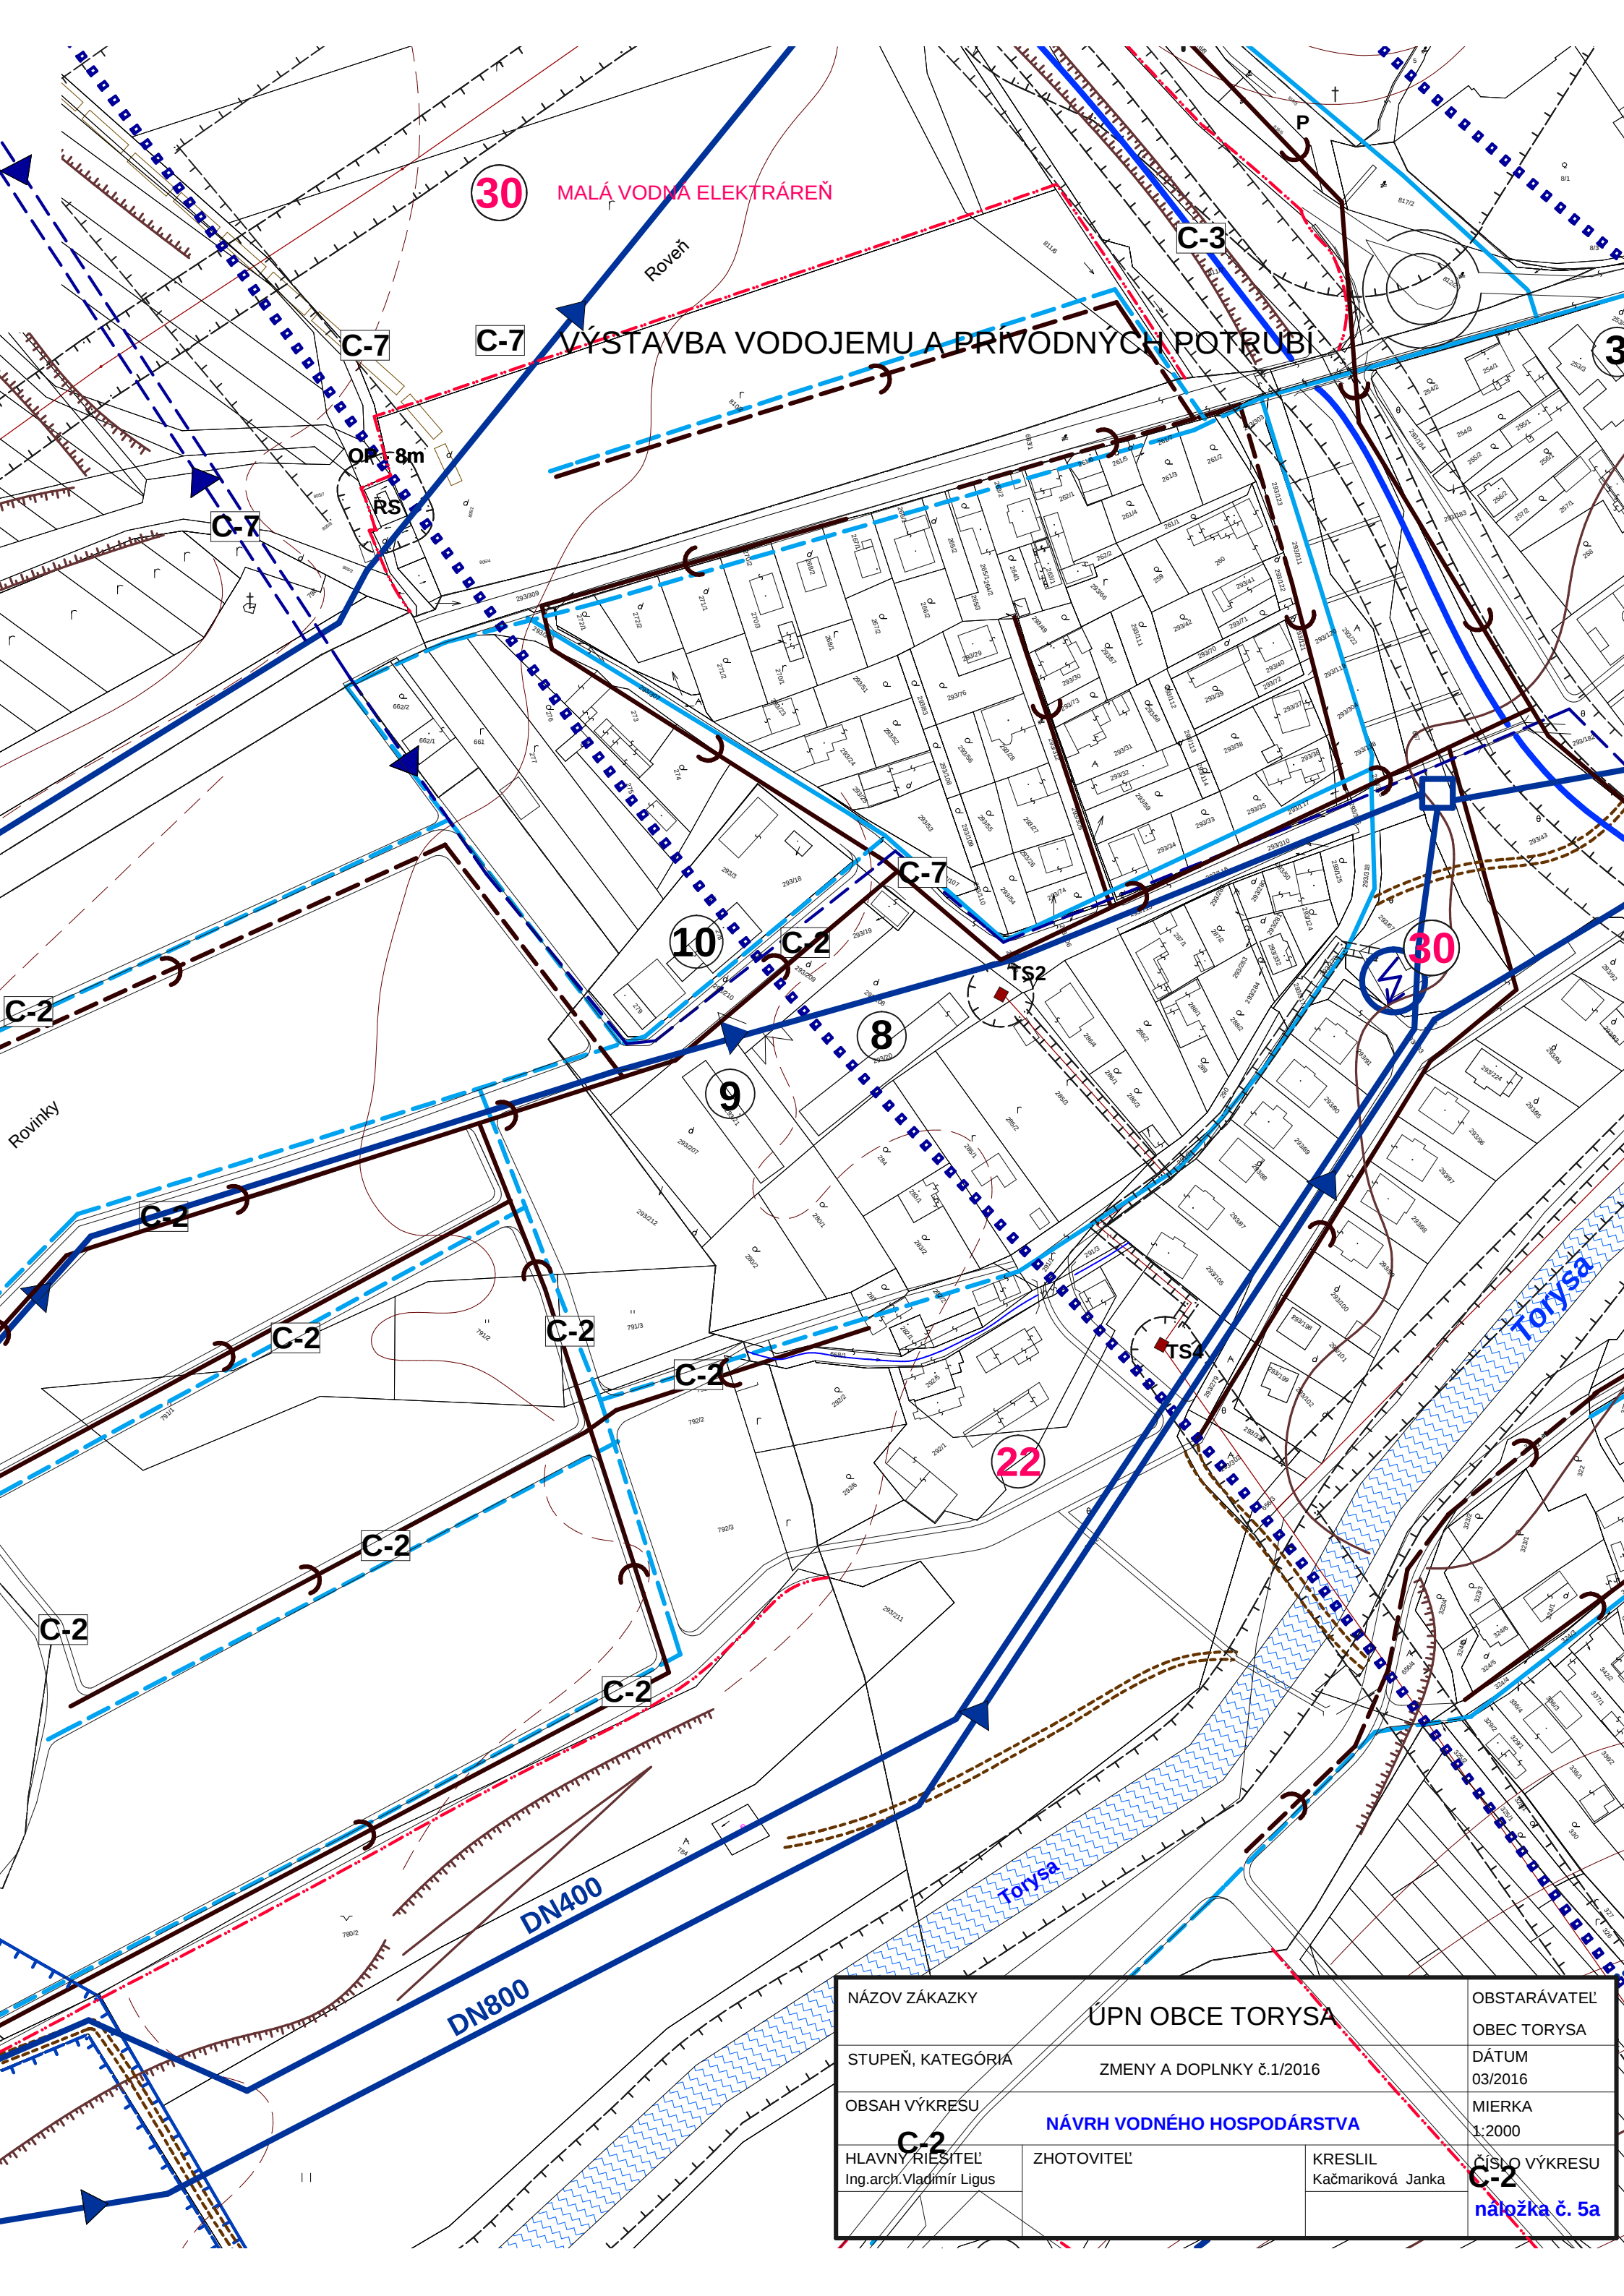

30 MALÁ VODNÁ ELEKTRÁREŇ

VÝSTAVBA VODOJEMU A PRÍVODNÝCH POTRUBÍ

C-7

C-7

C-3

OP 8m

RS

C-7

C-7

10

C-2

8

9

30



22

DN400

DN800

Torysa

Torysa

NÁZOV ZÁKAZKY	UPN OBCE TORYSA		OBSTARÁVATEĽ
STUPEŇ, KATEGÓRIA	ZMENY A DOPLNKY č.1/2016		OBEC TORYSA
OBSAH VÝKRESU	NÁVRH VODNÉHO HOSPODÁRSTVA		DÁTUM
HLAVNÝ RIŠITEĽ	ZHOTOVITEĽ	KRESLIL	MIERKA
Ing.arch.Vladimír Ligus		Kačmariková Janka	1:2000
			ČÍSLO VÝKRESU
			C-2 náložka č. 5a