


PLAN OBCE

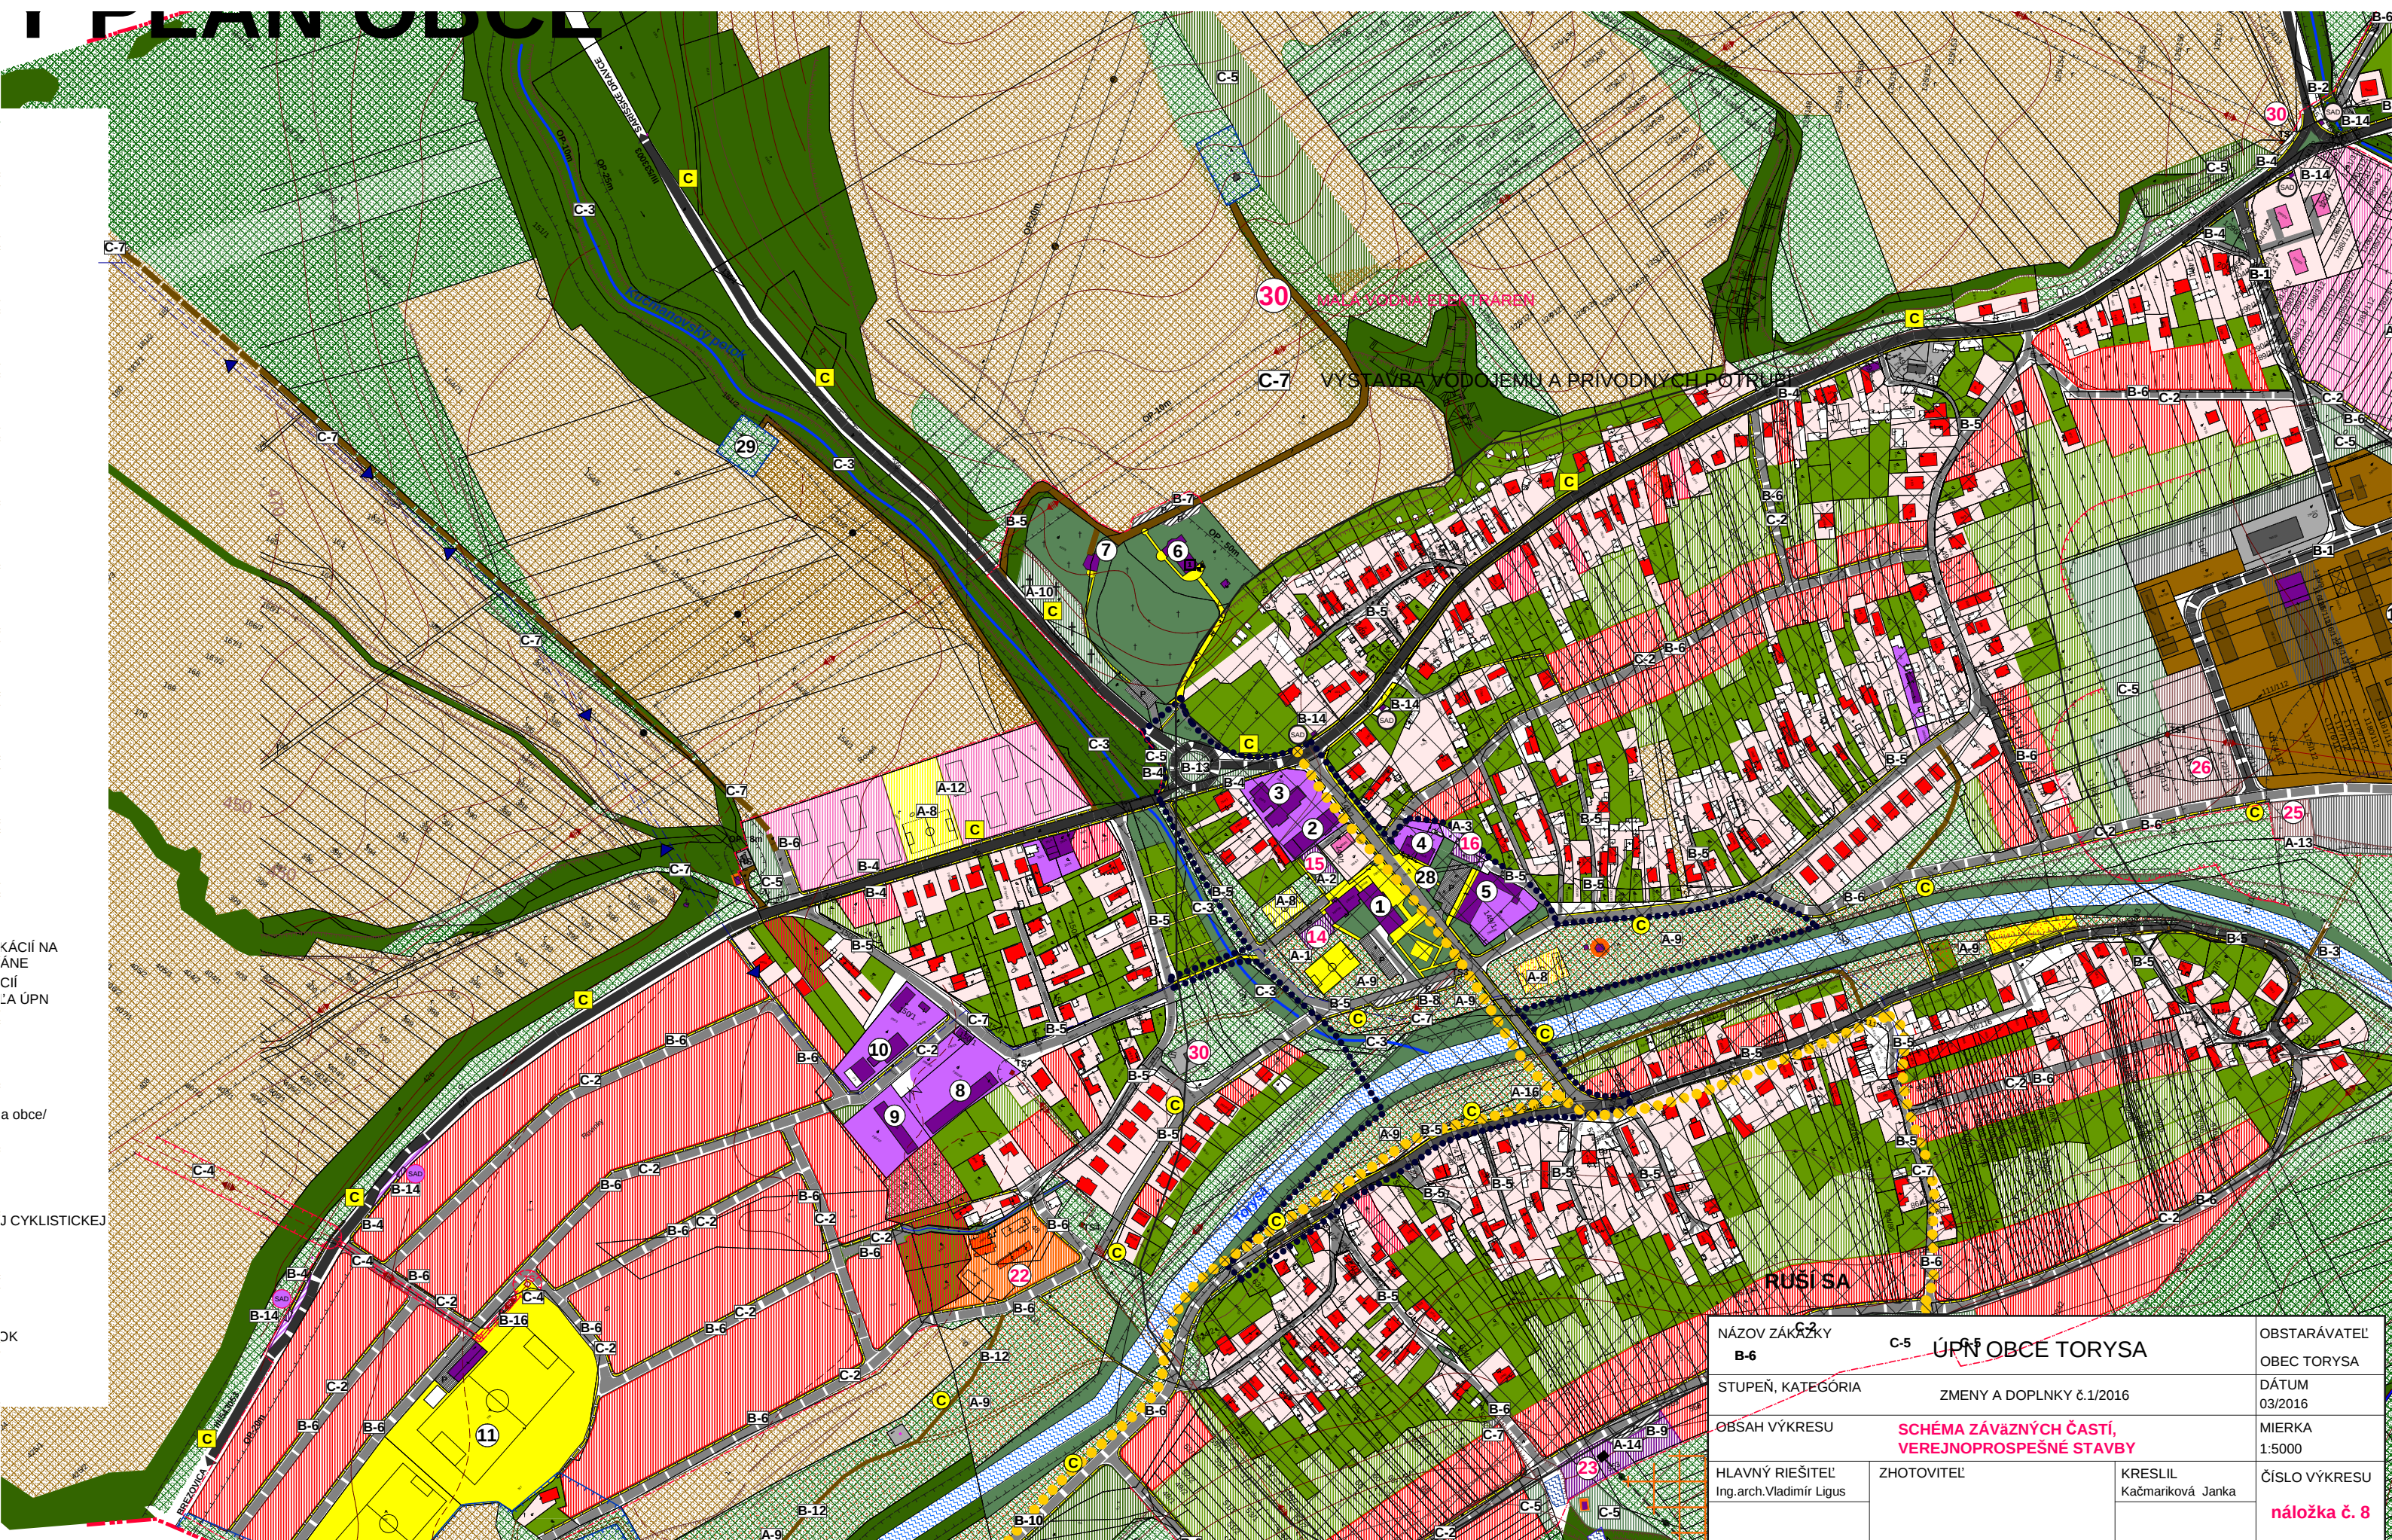

KÁCIÍ NA
ÁNE
Cíí
LA ÚPN

a obce/

J CYKLISTICKEJ

OK

NÁZOV ZÁKAZKY B-6		C-5 ÚPN OBCE TORÝSA		OBSTARÁVATEL OBEC TORÝSA
STUPEŇ, KATEGÓRIA		ZMENY A DOPLNKY č.1/2016		DÁTUM 03/2016
OBSAH VÝKRESU		SCHÉMA ZÁVÄZNÝCH ČASTÍ, VEREJNOPROSPEŠNÉ STAVBY		MIERKA 1:5000
HLAVNÝ RIEŠITEĽ Ing.arch.Vladimír Ligus		ZHOTOVITEĽ	KRESLIL Kačmariková Janka	ČÍSLO VÝKRESU náložka č. 8