


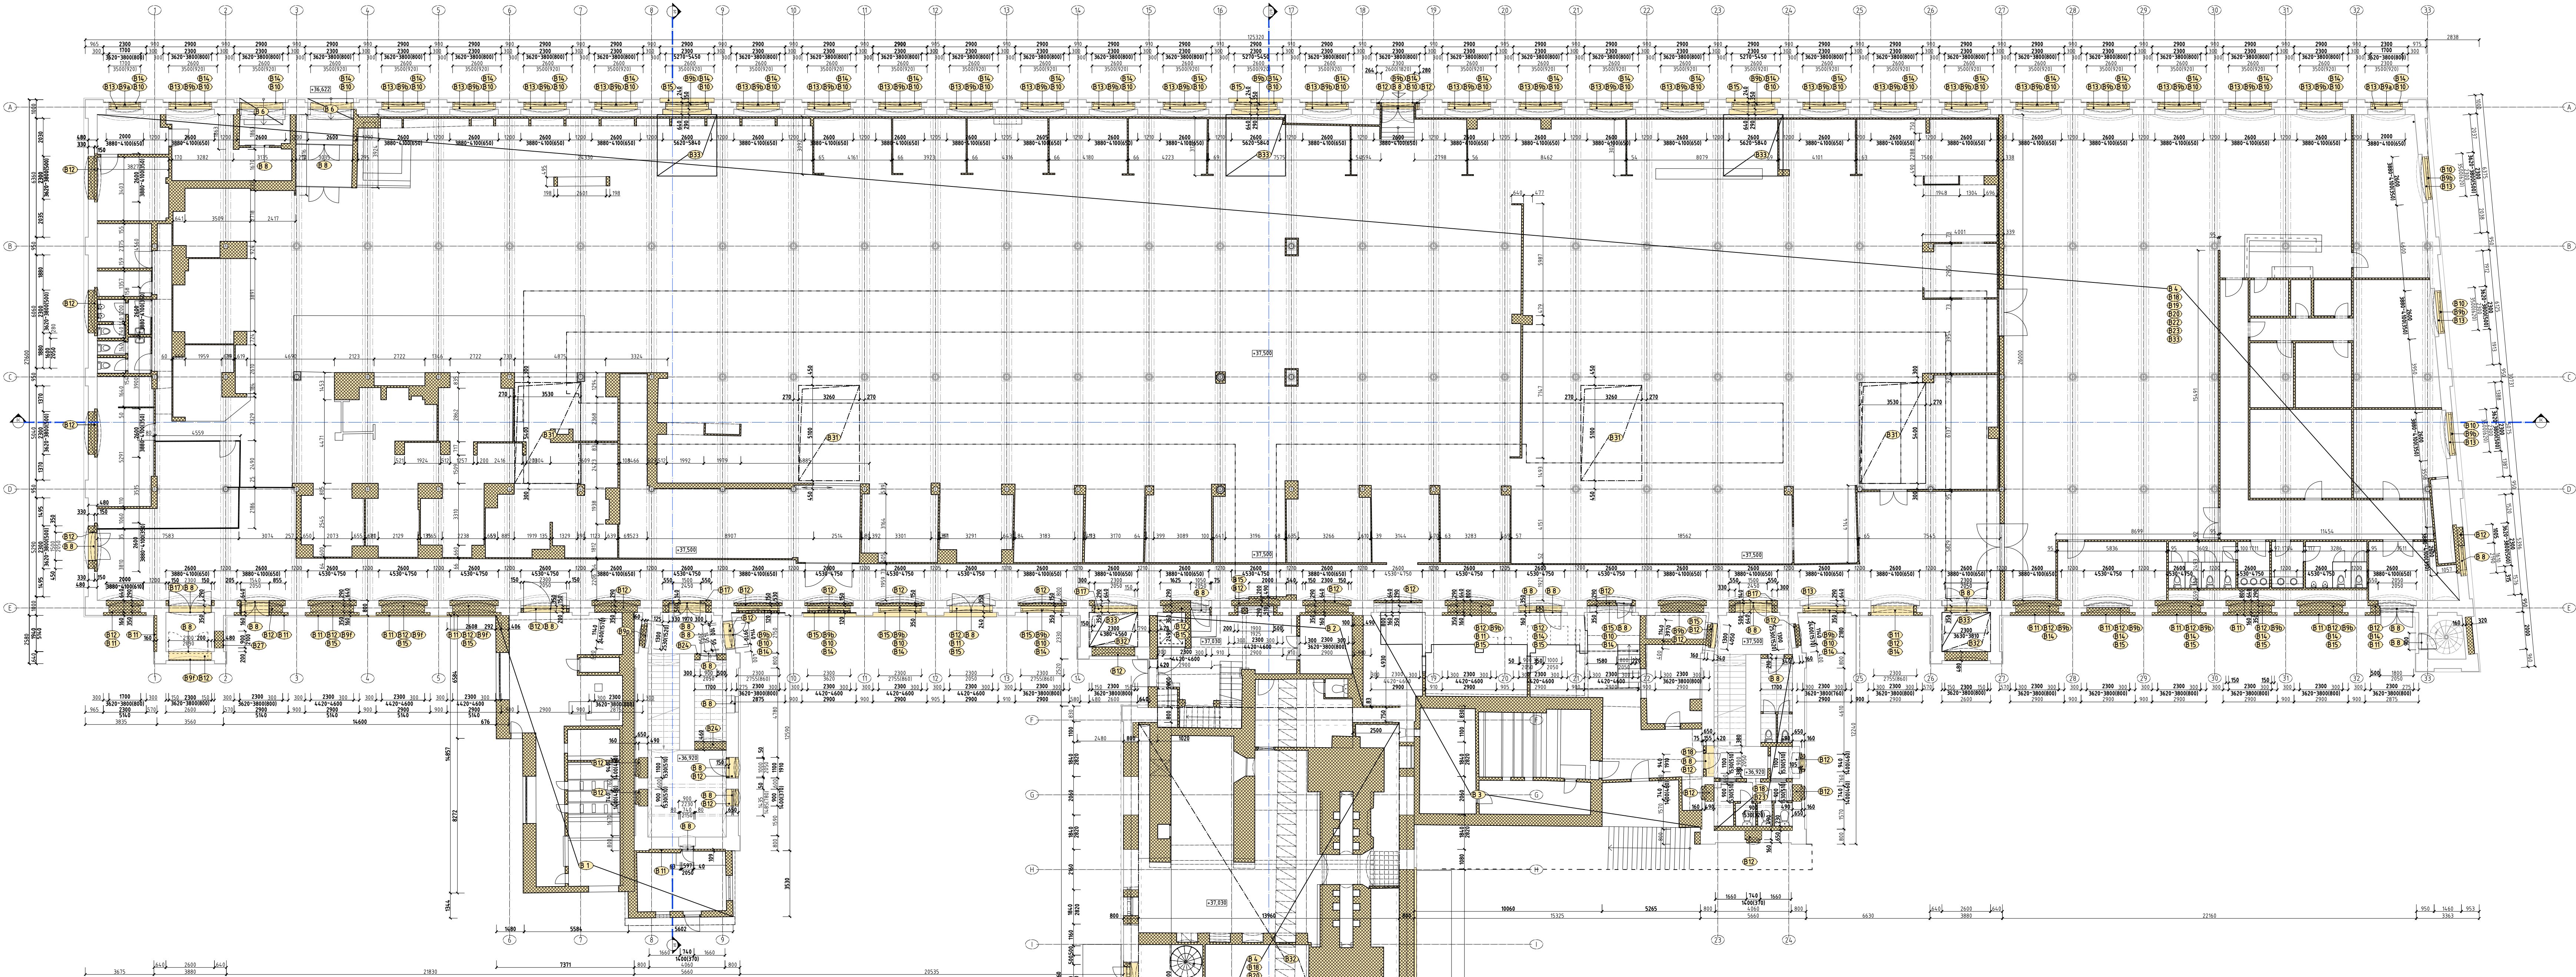

LEGENDA MATERIÁLOV

	PŮVODNÉ NOSNÉ I NENOSNÉ VERTIKÁLNE A HORIZONTÁLNE KONŠTRUKCIE
	PŮVODNÁ ZEMINA A ZHUTNENÝ NÁSP
POZNÁMKA:	
	BÚRANÉ KONŠTRUKCIE V NADZEMVEJ A PODZEMVEJ ROVINE /BEZ MATERIÁLOVÉHO ROZLIŠENIA
	BÚRANÉ PODLAHY V REZE /BEZ MATERIÁLOVÉHO ROZLIŠENIA
	BÚRANÉ ZVISLÉ KONŠTRUKCIE /BEZ MATERIÁLOVÉHO ROZLIŠENIA
	BÚRANÉ HORIZONTÁLNE KONŠTRUKCIE /BEZ MATERIÁLOVÉHO ROZLIŠENIA
	VÝKOP
	BÚRANÉ KONŠTRUKCIE V POHLEDE /BEZ MATERIÁLOVÉHO ROZLIŠENIA

VYSVETLIVKY

- 61** KOMPLETNÉ ODSTRÁNENIE NA CELÚ VÝŠKU, VRÁTANE ZÁKLADOVÝCH KONŠTRUKCIÍ, NESKORŠEJ PRÍSTAVBY PRI JUŽNOM SCHODISKU.
62 KOMPLETNÉ ODSTRÁNENIE NA CELÚ VÝŠKU, VRÁTANE ZÁKLADOVÝCH KONŠTRUKCIÍ, SPOJOVACIEHO KROKA SO SLOCENTRÁLOU.
63 KOMPLETNÉ ODSTRÁNENIE NA CELÚ VÝŠKU, VRÁTANE ZÁKLADOVÝCH KONŠTRUKCIÍ, PRÍSTAVBY VZT PRI SEVERNOM SCHODISKU.
64 KOMPLETNÉ ODSTRÁNENIE VRSTVIE PODLAHY AŽ PO NOSNÚ KONŠTRUKCIU.
65 KOMPLETNÉ ODSTRÁNENIE VRSTVIE STRECHY AŽ PO NOSNÚ KONŠTRUKCIU.
66 KOMPLETNÉ ODSTRÁNENIE KONŠTRUKCIE VYVŇOVÁVAJÚCEHO SCHODISKA.
67 KOMPLETNÉ ODSTRÁNENIE VÝPLŇOVEJ KOVOVEJ KONŠTRUKCIE TECHNOLOGIÍ / VETRACIE MREŽKY A POD.
68 KOMPLETNÉ ODSTRÁNENIE VÝPLŇOVEJ KONŠTRUKCIE NOVODOBÝCH DVERÍ A OKNIEV /OCE, DREVO, PLAST/ VRÁTANE RÁMOVÝCH ZÁRUBÍ.
69 KOMPLETNÉ ODSTRÁNENIE VÝPLŇOVEJ KONŠTRUKCIE OCELOVÉHO OKNA.
70 KOMPLETNÉ ODSTRÁNENIE ROVNÉHO NADPRAŽIA VONKAŠEJ ČASTI OKENNÉHO OTVORU, VÝŠKY 20-200MM, ŠÍRKY 330MM, PO JEJTVUŽI SEGMANTOVÝ ZÁKLENOK, NA CELÚ ŠÍRKU OTVORU ROZMERY A UMIESŤENIE PODLA KÓT VO VÝKRESE.
71 KOMPLETNÉ ODSTRÁNENIE, NA CELÚ VÝŠKE, PRÍMUROVKY MEDZI PLÁŠTRAM V OBVODOVEJ STENE, PRÍMUROVKA HR 160 MM, PRAVDEPODOBNÉ Z PLNEJ /PALENEJ TEHLY, UMIESŤENIE A ROZMERY PODLA KÓT VO VÝKRESE.
72 KOMPLETNÉ ODSTRÁNENIE VÝPLŇOVÉHO MURIVA V PŮVODNOM OKENNOM OTVORE V OBVODOVEJ STENE, PŮVODNÝ OKENNÝ OTVOR S PROFILOVANÝM OSTEINOM A SEGMANTOVÝM ZÁKLENKOM, ZAMUROVANÝ PRAVDEPODOBNÉ MURIVOM Z PLNEJ /PALENEJ TEHLY, ODSTRÁNENIE MURIVA PO PŮVODNÉ OSTEINÉ, PARAPET A ZÁKLENOK, UMIESŤENIE A ROZMERY PODLA KÓT VO VÝKRESE.

VYSVETLIVKY

- 81** ÚPRAVA OKENNÉHO OTVORU V ÚROVNI PARAPETU ODSTRÁNENÍM DOHŔKYVÝCH /ZÁLEVKY V JEHO VONKAŠEJ ČASTI, ROZSAH PODLA ROZMERU NOVEJ VÝPLNE PREDMETNÉHO OTVORU, ROZMERY A UMIESŤENIE PODLA KÓT VO VÝKRESE.
82 KOMPLETNÉ ODSTRÁNENIE NADKROVIEJ LÚŽENÝ, ROZMERY A UMIESŤENIE PODLA KÓT VO VÝKRESE.
83 KOMPLETNÉ ODSTRÁNENIE PARAPETÉHO MURIVA Z PLNEJ /PALENEJ TEHLY NA CELÚ ŠÍRKU OTVORU S PROFILOVANÝM OSTEINOM, ROZMERY A UMIESŤENIE PODLA KÓT VO VÝKRESE.
84 KOMPLETNÉ ODSTRÁNENIE VÝPLŇOVÉHO MURIVA Z KERAMICKEJ TVAROVKY V ATIKOVOM MURIVE PRE OBNOVU TVAROSLOVIA CMBURIA.
85 KOMPLETNÉ ODSTRÁNENIE VÝPLŇOVÉHO MURIVA V PŮVODNOM OTVORE V OBVODOVEJ STENE, PŮVODNÝ OTVOR S PROFILOVANÝM OSTEINOM A SEGMANTOVÝM ZÁKLENKOM, ZAMUROVANÝ PRAVDEPODOBNÉ MURIVOM Z PLNEJ /PALENEJ TEHLY.
86 KOMPLETNÉ ODSTRÁNENIE, NA CELÚ VÝŠKE, KONŠTRUKCIE MURIVANEJ PŘEKŔKY /PRÍMUROVKY Z PLNEJ /PALENEJ TEHLY, VRÁTANE VÝPLŇÍ.
87 KOMPLETNÉ ODSTRÁNENIE, NA CELÚ VÝŠKE, KONŠTRUKCIE SÁDKOKARTÓNOVEJ PŘEKŔKY / PREDSTEN, VRÁTANE VÝPLŇÍ.
88 KOMPLETNÉ ODSTRÁNENIE NOVODOBÝCH ZÁMOČNÍKOVÝCH VÝROBKOV A OSTATNÝCH OCELOVÝCH DOPLNKOVÝCH KONŠTRUKCIÍ.
89 KOMPLETNÉ ODSTRÁNENIE KLAMPÍRSKÝCH VÝROBKOV.
90 KOMPLETNÉ ODSTRÁNENIE NOVODOBÝCH STOLÁRSKÝCH A OSTATNÝCH DREVENÝCH DOPLNKOVÝCH KONŠTRUKCIÍ.
91 KOMPLETNÉ ODSTRÁNENIE SANITÁRNEHO ZARIADENIA.
92 KOMPLETNÉ ODSTRÁNENIE, NA CELÚ VÝŠKE, MURIVANEJ KONŠTRUKCIE STENY Z PLNEJ /PALENEJ TEHLY, UMIESŤENIE A ROZMERY PODLA KÓT VO VÝKRESE.
93 KOMPLETNÉ ODSTRÁNENIE STREŠNEJ KONŠTRUKCIE SILOCENTRÁLY.
94 UPRAVENE ROZLIŠENIE PŮVODNÉHO OTVORU V NOSNOM MURIVE Z PLNEJ /PALENEJ TEHLY, VRÁTANE KAPSÝ PRE ULOŽENIE PREKLADU, ROZMERY A UMIESŤENIE OTVORU PODLA KÓT VO VÝKRESE, TECHNOLOGICKÝ POSTUP BÚRANIA BUDE UPRESNENÝ V ČASTI PD - STATIKA.
95 VYTVORENIE NOVEJ OTVORU V NOSNOM MURIVE Z PLNEJ /PALENEJ TEHLY, VRÁTANE KAPSÝ PRE ULOŽENIE PREKLADU, ROZMERY A UMIESŤENIE OTVORU PODLA KÓT VO VÝKRESE.
96 ODSTRÁNENIE ČASTI ZÁKLADOVEJ PASOVEJ KONŠTRUKCIE OBVODOVEJ STENY, ROZMERY A UMIESŤENIE OTVORU PODLA KÓT VO VÝKRESE.
97 VYTVORENIE NOVEJ OTVORU V STROPE, STROP JE TRÁMOVÝ OCELOBETÓNOVEJ KONŠTRUKCIE, HRUBKA DOSKY 120MM, UMIESŤENIE, HRUBKA STROPU, ROZMERY OTVORU, PODLA KÓT VO VÝKRESE.
98 VYTVORENIE NOVEJ OTVORU V STROPE, STROP JE OCELOBETÓNOVEJ KONŠTRUKCIE, ROZMERY A UMIESŤENIE OTVORU PODLA KÓT VO VÝKRESE.
99 PREHĽBENIE PODLAHY - ODSTRÁNENIE ZÁKLADOVÝCH VRSTVIE A VÝKOP, UMIESŤENIE A ROZMERY PODLA KÓT VO VÝKRESE.
100 VÝKOP, VRÁTANE STAVEBNÉHO ZABEZPEČENIA, UMIESŤENIE A ROZMERY PODLA KÓT VO VÝKRESE.
101 VÝKOP, VRÁTANE ODSTRÁNENIA ZÁKLADOVÝCH PASOVÝCH KONŠTRUKCIÍ V SILOCENTRÁLE, VRÁTANE STAVEBNÉHO ZABEZPEČENIA, VÝKOP, VRÁTANE STAVEBNÉHO ZABEZPEČENIA, UMIESŤENIE A ROZMERY PODLA KÓT VO VÝKRESE.
102 KOMPLETNÉ ODSTRÁNENIE, NA CELÚ VÝŠKU, VRÁTANE ZÁKLADOVÝCH KONŠTRUKCIÍ, NESKORŠEJ PRÍSTAVBY VZT OBJEKTU NA VÝCHODNEJ FASÁDE OBJEKTU SILOCENTRÁLY.


CHRÁNENÉ PRVKY

CHRÁNENÉ PŮVODNÉ PRVKY PODLA INVENTARIZÁCIE HODNOTNÝCH DETÁILOV A PRVKOV (KAP. A.3) PRÍPRAVENEJ DOKUMENTÁCIE ARCHITEKTONICKO - HISTORICKÝ VÝSKUM A NÁVRH NA OCHRANU, OBNOVU A PREZENTÁCIU KULTÚRNEJ PAMÄTKY /BRATISLAVA, ÚMORSKÁ CVERNOVÁ TOVÁREŇ (Cvernovka, závod B.1) / VYPRACOVANEJ / PROR. VIKTOR FERUS - ZODPOVEDNÝ RIEŠITEĽ, PROR. MIROSLAV ŠURA A MGR. ERKA HRÁSKOVÁ - SPOLUAUTOR / BRATISLAVA, JÚN 2016, OPRAVY JÚL 2016.

POZNÁMKA:
- CHRÁNENÉ PRVKY OCHRÁŇ A ZABEZPEČÍ PROTI POŠKODENIU POČAS CELEJ DOBY TRVANIA REKONŠTRUKCIE PREDMETNÉHO STAV. OBJEKTU !!!
- CHRÁNENÉ PRVKY UMIELKO-RESEKCE, OBNOVY, V PRÍPADE POTREBY ODOBRENE ZAHŔŤOVAŤ, NÁSLEDNE PO OBNOVE OSADÍŤ.
- V PRÍPADE ZISTENIA ZLEHO TECHNICKÉHO STAVU JEDNOTLIVÝCH CHRÁNENÝCH PRVKOV BUDE TÍTO NAHRADENÉ DOBOVÝMI KÓPIAMI !!!
- SKUTOČNÝ ROZSAH PRÍPADNÝCH REPLIK JEDNOTLIVÝCH CHRÁNENÝCH PRVKOV BUDE UPRESNENÝ NA ZÁKLADE PŘESKÚMÁNÍ CH TECHNICKÉHO STAVU ODOBRENE SPÔSOBOU OSOBU !!!

POZNÁMKY

- VÝKRESY NAVRHOVANÉHO STAVU SÚ NADRADENÉ NAD VÝKRESMI BÚRACÍCH PRÁČ, BÚRACIE PRÁČE JE NUTNÉ KODORINOVAŤ S NAVRHOVANÝM STAVOM, KÓTY KONTROLOVAŤ, V PRÍPADE NEPĽESNOSTÍ SO STAVBOU TÍTO KONZULTOVAŤ SO ZODPOVEDNÝM PROJEKTANTOM !!!
- VÝŠKY OTVOROV PRE OKENNÉ VÝPLNE SO SEGMANTOVÝM ZÁKLENKOM V SCHODISKOVÝCH VEŽIACH /RIZALITOCH SÚ KÓTOVANE VO VRCHLE ZÁKLENKOV.
- PŮVODNÉ OKENNÉ A DVERNÉ OTVORY V NOSNÝCH MURIVANÝCH KONŠTRUKCIÁCH SÚ KÓTOVANE OD NAVRHOVANEJ ÚROVNE PODLAHY.
- POSTUP PRI BÚRANÍ ČASTÍ NOSNÝCH VERTIKÁLNYCH A HORIZONTÁLNYCH KONŠTRUKCIÍ KONZULTOVAŤ SO ZODPOVEDNÝM STATIKOM !!!

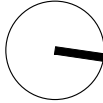VÝŠKOVÝ SYSTÉM	Bpv	
SÚRADNICOVÝ SYSTÉM	S - JTSK	
ABSOLÚTNA NULOVÁ VÝŠKA	± 0,00 ± 100,00 m.n.m. BPV	
		
NAZOV STAVBY	PAMIAŤKOVÁ OBNOVA BUDOVY PRADIARNE BCT	
MIESTO STAVBY	Svatoplukova ulica, Bratislava	
STAVEBNÍK	YIT Slovakia a.s., Račianska 153/A 831 54 Bratislava	
STUPEŇ DOKUMENTÁCIE	PROJEKT PRE STAVEBNÉ POVOLENIE	ZÁKAZKA Č. 17/039-01
GENERÁLNY PROJEKTANT	BOUDA MASÁR architekti s.r.o. ŠTEFÁNKOVA 33, 811 05 BRATISLAVA	
AUTORI OBNOVY	Juraj ALMÁSSY, Peter BOUDA, Richard ČEČETKA, Ivan MASÁR	
SPOLUPRÁCA	M. BOROVIEČKA, A. KRÁLOVICOVÁ, E. KULLMAN, J. LUTÍŠAN, R. MAŠLONKA, O. ŠTRÝČEK	
HLAVNÝ ING. PROJEKTU	Ivan MASÁR	
ČASŤ PROJEKTU	E1 STAVEBNÉ OBJEKTY	
OBJEKT	SO 01 Pamiatková obnova pradiarne a silocentrály BCT	
E.1.1 ARCHITEKTONICKO STAVEBNÉ RIEŠENIE		
PROFESIA		
SPRACOVATEĽ	BOUDA MASÁR architekti s.r.o. ŠTEFÁNKOVA 33, 811 05 BRATISLAVA	
VYPRACOVAL	Ing. M. BOROVIEČKA, Ing. A. KRÁLOVICOVÁ, Ing. R. MAŠLONKA, Ing. arch. O. ŠTRÝČEK	
ZODPOVEDNÝ PROJEKTANT	Ing. arch. Ivan MASÁR	
NAZOV VÝKRESU	PŮDORYS 1NP SÚČASNÝ STAV A BÚRACIE PRÁČE	
	MIERKA	1:150
	FORMÁT	10 x A4
	DÁTUM	6/2017
ČÍSLO VÝKRESU	BCT SPE 1 SO 01 ASRBMA 04R001	