


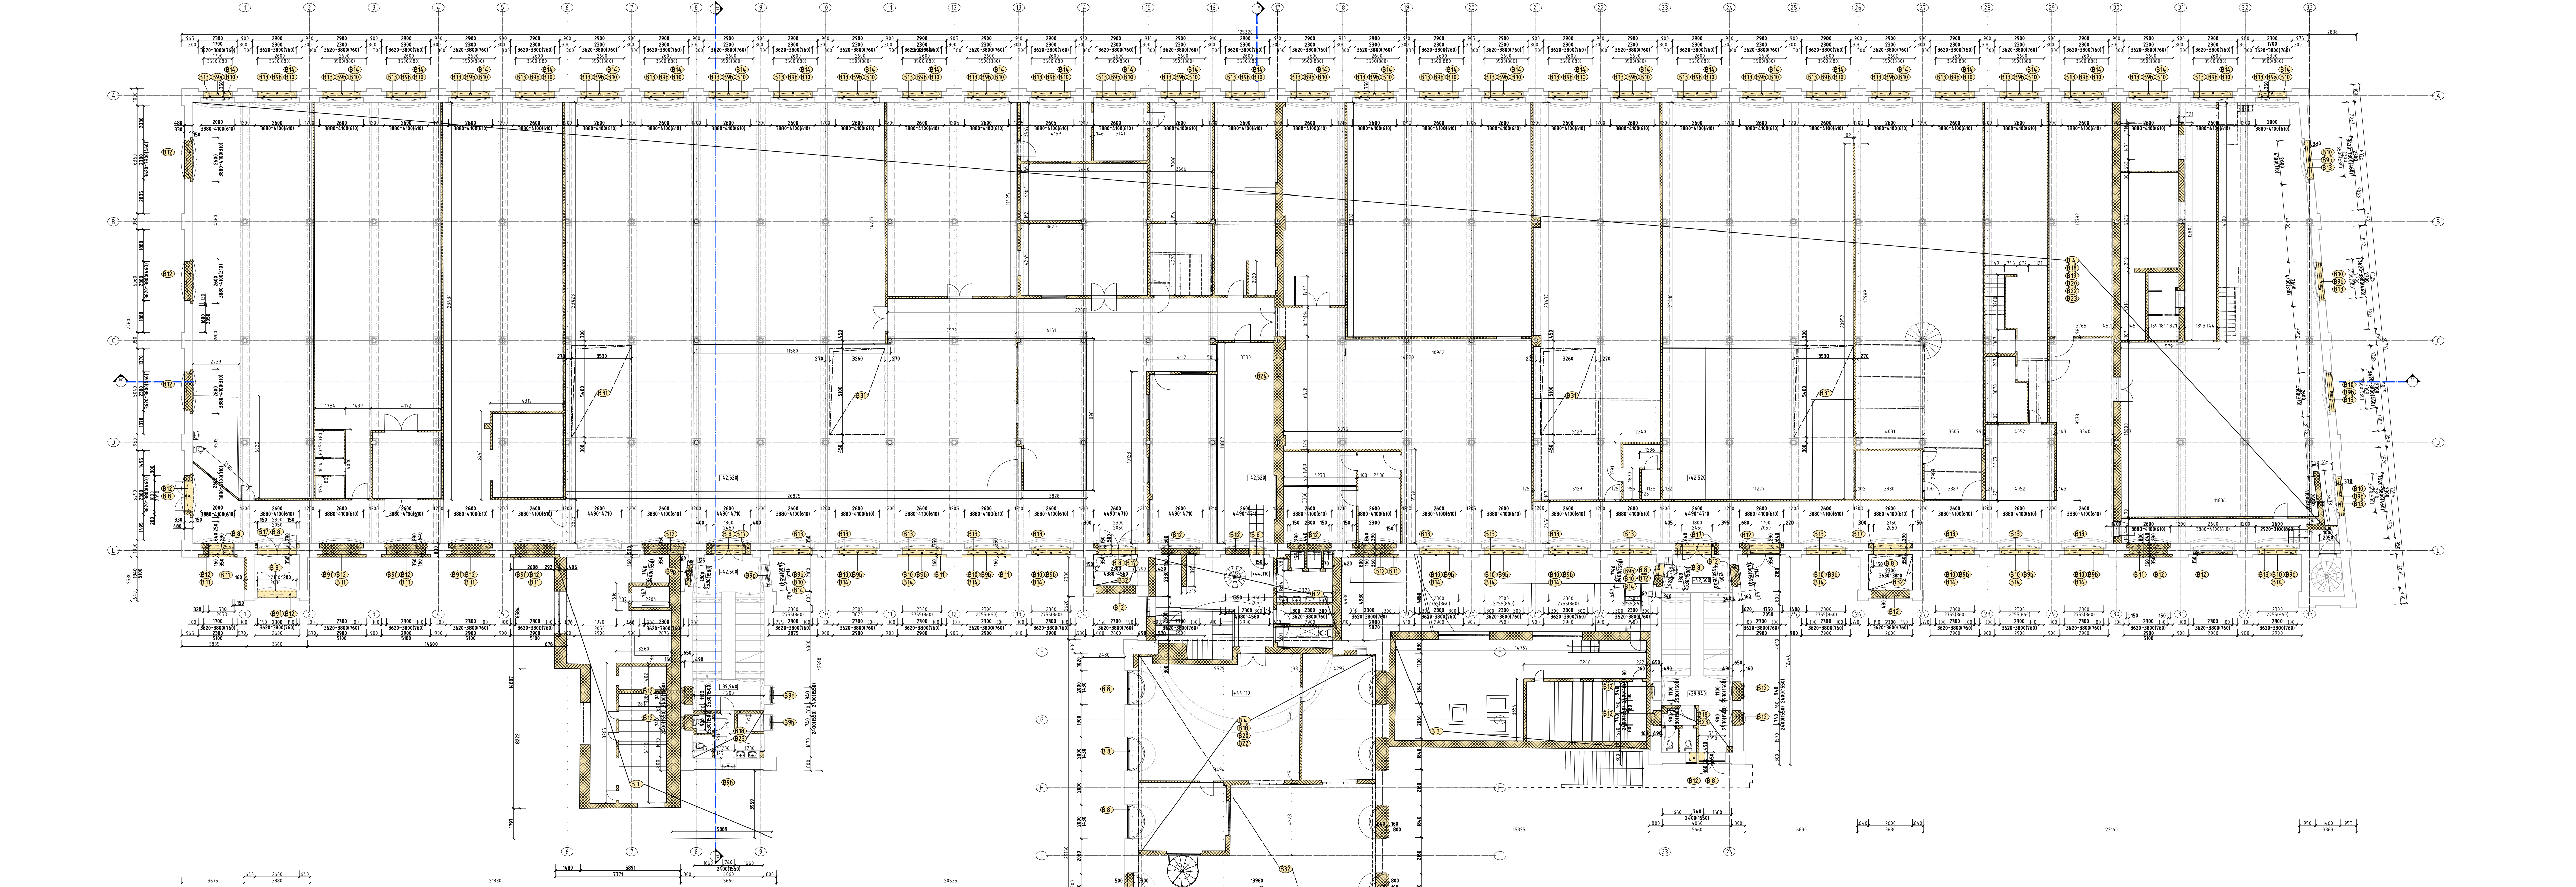

LEGENDA MATERIÁLOV

- PŮVODNÉ NOSNÉ / INENOSNÉ VERTIKÁLNE A HORIZONTÁLNE KONŠTRUKCIE
- PŮVODNÁ ZEMINA A ZHUTNENÝ NÁSP
- POZNÁMKA
- BÚRANÉ KONŠTRUKCIE V NADZEMVEJ A PODZEMVEJ ROVINE /BEZ MATERIÁLOVÉHO ROZLIŠENIA
- BÚRANÉ PODLAHY V REZE /BEZ MATERIÁLOVÉHO ROZLIŠENIA
- BÚRANÉ ZVISLÉ KONŠTRUKCIE /BEZ MATERIÁLOVÉHO ROZLIŠENIA
- BÚRANÉ HORIZONTÁLNE KONŠTRUKCIE /BEZ MATERIÁLOVÉHO ROZLIŠENIA
- VÝKOP
- BÚRANÉ KONŠTRUKCIE V POHLEDE /BEZ MATERIÁLOVÉHO ROZLIŠENIA

VYSVETLIVKY

- 611 KOMPLETNÉ ODSTRÁNENIE NA CELÚ VÝŠKY, VRÁTANE ZÁKLADOVÝCH KONŠTRUKCIÍ, NESKORŠEJ PRÍSTAVBY PRI JUŽNOM SCHODISKU.
- 612 KOMPLETNÉ ODSTRÁNENIE NA CELÚ VÝŠKY, VRÁTANE ZÁKLADOVÝCH KONŠTRUKCIÍ, SPOJOVACEJ KROČA SO SILOCENTRÁLOU.
- 613 KOMPLETNÉ ODSTRÁNENIE NA CELÚ VÝŠKY, VRÁTANE ZÁKLADOVÝCH KONŠTRUKCIÍ, PRÍSTAVBY VZT PRI SEVERNOM SCHODISKU.
- 614 KOMPLETNÉ ODSTRÁNENIE VRSTVIE PODLAHY AŽ PO NOSNÚ KONŠTRUKCIU.
- 615 KOMPLETNÉ ODSTRÁNENIE KONŠTRUKCIE VYPOVÝVAJÁČEHO SCHODISKA.
- 616 KOMPLETNÉ ODSTRÁNENIE KONŠTRUKCIE VÝPLNovej KOVOVEJ KONŠTRUKCIE TECHNOLOGIÍ / VETRACIE MREŽKY A POD.
- 617 KOMPLETNÉ ODSTRÁNENIE VÝPLNovej KONŠTRUKCIE NOVODOBÝCH DVERÍ A OKNIEV OCE, DREVO, PLAST/ VRÁTANE RÁMOVÝCH ZÁRUBNÍ.
- 618 KOMPLETNÉ ODSTRÁNENIE VÝPLNovej KONŠTRUKCIE OCELOVÝCH OKNA.
- 619 KOMPLETNÉ ODSTRÁNENIE ROVNÉHO NADPRAŽIA VONKAJŠEJ ČASTI OKENNÉHO OTVORU, VÝŠKY 20-200MM, ŠÍRKY 330MM, JEJ VÝŠKOU SEGMENTOVÝ ZÁKLENOK, NA CELÚ ŠÍRKU OTVORU ROZMERY A UMIESŤENIE PODLA KÓT VO VÝKRESE.
- 620 KOMPLETNÉ ODSTRÁNENIE, NA CELÚ VÝŠKE, KONŠTRUKCIE MUROVANEJ PRIEČKY /PRÍMUROVKY Z PLNEJ PÁLENEJ TEHLY, VRÁTANE VÝPLNÍ.
- 621 KOMPLETNÉ ODSTRÁNENIE, NA CELÚ VÝŠKE, KONŠTRUKCIE SÁDKOKARTÓNOVEJ PRIEČKY / PREDSTEN, VRÁTANE VÝPLNÍ.
- 622 KOMPLETNÉ ODSTRÁNENIE NOVODOBÝCH ZÁMŇONÝCH VÝROBKOV A OSTATNÝCH OCELOVÝCH DOPLNKOVÝCH KONŠTRUKCIÍ.
- 623 KOMPLETNÉ ODSTRÁNENIE KLAMPÍRSKYCH VÝROBKOV.
- 624 KOMPLETNÉ ODSTRÁNENIE NOVODOBÝCH STOLÁRSKYCH A OSTATNÝCH DREVENÝCH DOPLNKOVÝCH KONŠTRUKCIÍ.
- 625 KOMPLETNÉ ODSTRÁNENIE SANITÁRNEHO ZARIADENIA.
- 626 KOMPLETNÉ ODSTRÁNENIE, NA CELÚ VÝŠKE, MUROVANEJ KONŠTRUKCIE STENY Z PLNEJ PÁLENEJ TEHLY, UMIESŤENIE A ROZMERY PODLA KÓT VO VÝKRESE.
- 627 KOMPLETNÉ ODSTRÁNENIE STREŠNEJ KONŠTRUKCIE SILOCENTRÁLY.
- 628 UPRAVENÉ ROZŠÍRENIE PŮVODNÉHO OTVORU V NOSNOM MURIVE Z PLNEJ PÁLENEJ TEHLY, VRÁTANE KAPSY PRE ULOŽENIE PREKLADU, ROZMERY A UMIESŤENIE OTVORU PODLA KÓT VO VÝKRESE. TECHNOLOGICKÝ POSTUP BÚRANIA BUDE UPRESNENÝ V ČASTI PD - STATIKA.
- 629 VYTVORENIE NOVOHO OTVORU V NOSNOM MURIVE Z PLNEJ PÁLENEJ TEHLY, VRÁTANE KAPSY PRE ULOŽENIE PREKLADU, ROZMERY A UMIESŤENIE OTVORU PODLA KÓT VO VÝKRESE.
- 630 ODSTRÁNENIE ČASTI ZÁKLADOVEJ PASOVEJ KONŠTRUKCIE OBVODOVEJ STENY, ROZMERY A UMIESŤENIE OTVORU PODLA KÓT VO VÝKRESE.
- 631 VYTVORENIE NOVOHO OTVORU V STROPE, STROP JE TRÁMOVÝ OCELOBETÓNovej KONŠTRUKCIE, HRUBKA DOSKY 120MM, UMIESŤENIE, HRUBKA STROPU, ROZMERY OTVORU, PODLA KÓT VO VÝKRESE.
- 632 VYTVORENIE NOVOHO OTVORU V STROPE, STROP JE TRÁMOVÝ OCELOBETÓNovej KONŠTRUKCIE, HRUBKA DOSKY 120MM, UMIESŤENIE, HRUBKA STROPU, ROZMERY OTVORU, PODLA KÓT VO VÝKRESE.
- 633 VYTVORENIE NOVOHO OTVORU V STROPE, STROP JE TRÁMOVÝ OCELOBETÓNovej KONŠTRUKCIE, HRUBKA DOSKY 120MM, UMIESŤENIE, HRUBKA STROPU, ROZMERY OTVORU, PODLA KÓT VO VÝKRESE.
- 634 VYTVORENIE NOVOHO OTVORU V STROPE, STROP JE TRÁMOVÝ OCELOBETÓNovej KONŠTRUKCIE, HRUBKA DOSKY 120MM, UMIESŤENIE, HRUBKA STROPU, ROZMERY OTVORU, PODLA KÓT VO VÝKRESE.
- 635 VYTVORENIE NOVOHO OTVORU V STROPE, STROP JE TRÁMOVÝ OCELOBETÓNovej KONŠTRUKCIE, HRUBKA DOSKY 120MM, UMIESŤENIE, HRUBKA STROPU, ROZMERY OTVORU, PODLA KÓT VO VÝKRESE.
- 636 VYTVORENIE NOVOHO OTVORU V STROPE, STROP JE TRÁMOVÝ OCELOBETÓNovej KONŠTRUKCIE, HRUBKA DOSKY 120MM, UMIESŤENIE, HRUBKA STROPU, ROZMERY OTVORU, PODLA KÓT VO VÝKRESE.

CHRÁNENÉ PRVKY

CHRÁNENÉ PŮVODNÉ PRVKY PODLA INVENTARIZÁCIE HOODNOTNÝCH DETALOV A PRVKOV (KAP. A.3) PRÍPRAVNEJ DOKUMENTÁCIE ARCHITEKTONICKO - HISTORICKÝ VÝSKUM A NÁVRH NA OCHRANU, OBNOVU A PREZENTÁCIU KULTÚRNEJ PAMiatKY /BRATISLAVA, UHOŘSKÁ CVERNOVÁ TOVÁREŇ (cvetkovská záhrada, záhrada BCT) / VYPRACOVANÉJ PRÍR. VIKTOR FERUS - ZODPOVEDNÝ RIEŠITEĽ, PRÍR. MIROSLAV ŠURA A MGR. ERKA HRÁSKOVÁ - SPOLUAUTOR / BRATISLAVA, JÚN 2016, OPRÁVY JÚL 2016.

- POZNÁMKA
- CHRÁNENÉ PRVKY OCHRÁŇ A ZABEZPEČÍ PROTI POŠKODENIU POČAS CELEJ DOBY TRVANIA REKONŠTRUKCIE PREDMETNÉHO STAV. OBJEKTU !!!
- CHRÁNENÉ PRVKY UMELECKO-REKONŠTRUKCIE, V PRÍPADE POTREBY ODOBRENE ZAHŤAŤ NÁSLEDNE PO DOHODE OSADŤ.
- V PRÍPADE ZISTENIA ZLEHO TECHNICKÉHO STAVU JEDNOTLIVÝCH CHRÁNENÝCH PRVKOV BUDE TIETO NAHRADENÉ DOBOVÝMI KÓPIAMI !!!
- SKUTOČNÝ ROZSAH PRÍPADNÝCH REPLIK JEDNOTLIVÝCH CHRÁNENÝCH PRVKOV BUDE UPRESNENÝ NA ZÁKLADE PRIESKUMU ICH TECHNICKÉHO STAVU ODOBRE SPÔSOBOU OSOBU !!!

POZNÁMKY

- VÝKRESY NAVRHANÉHO STAVU SÚ NADRADENÉ NAD VÝKRESMI BÚRACÍCH PRÁČ. BÚRACIE PRÁČE JE NUTNÉ KODIROVÁŤ S NAVRHANÝM STAVOM. KÓTY KONTROLOVAŤ, V PRÍPADE NEPRÁVNOSTÍ SÚ STAVBY TIETO KONZULTOVAŤ SO ZODPOVEDNÝM PROJEKTANTOM !!!
- VÝŠKY OTVOROV PRE OKENNÉ VÝPLNE SO SEGMENTOVÝM ZÁKLENKOM V SCHODISKOVÝCH VEŽIACH /REALIZOVÁŤ SÚ KOTOVANÉ VO VRCHLE ZÁKLENKOV.
- PŮVODNÉ OKENNÉ A DVERNÉ OTVORY V NOSNÝCH MUROVANÝCH KONŠTRUKCIÁCH SÚ KOTOVANÉ OD NAVRHAVANEJ ÚROVNE PODLAHY.
- POSTUP PRI BÚRANÍ ČASTI NOSNÝCH VERTIKÁLNYCH A HORIZONTÁLNYCH KONŠTRUKCIÍ KONZULTOVAŤ SO ZODPOVEDNÝM STATIKOM !!!

VÝŠKOVÝ SYSTÉM	Bpv
SÚRADNICOVÝ SYSTÉM	S - JTSK
ABSOLÚTNA NULOVÁ VÝŠKA	± 0,00 ± = 100,00 m.n.m. BPV
NÁZOV STAVBY	PAMiatKOVÁ OBNOVA BUDOVY PRADIARNE BCT
MIESTO STAVBY	Svatoplukova ulica, Bratislava
STAVEBNÍK	YIT Slovakia a.s., Račianska 153/A 831 54 Bratislava
STUPEŇ DOKUMENTÁCIE	PROJEKT PRE STAVEBNÉ PŮVODNÉ
GENERÁLNY PROJEKTANT	BOUDA MASÁR architekti s.r.o. STEFANKOVA 33, 811 05 BRATISLAVA
AUTORI OBNOVY	Juraj ALMÁŠSY, Peter BOUDA, Richard ČEČETKA, Ivan MASÁR
SPOLUPRÁCA	M. BOROVIEČKA, A. KRÁLOVICOVÁ, E. KULLMAN, J. LUTÍŠAN, R. MAŠLONKA, O. ŠTRÝČEK
HLAVNÝ ING. PROJEKTU	Ivan MASÁR
ČASŤ PROJEKTU	E1 STAVEBNÉ OBJEKTY
OBJEKT	SO 01 Pamiatková obnova pradiarne a silocentrály BCT
PROFESIA	E.1.1 ARCHITEKTONICKO STAVEBNÉ RIEŠENIE
SPRACOVATEĽ	BOUDA MASÁR architekti s.r.o. STEFANKOVA 33, 811 05 BRATISLAVA
VYPRACOVAL	Ing. M. BOROVIEČKA, Ing. A. KRÁLOVICOVÁ, Ing. R. MAŠLONKA, Ing. arch. O. ŠTRÝČEK
ZODPOVEDNÝ PROJEKTANT	Ing. arch. Ivan MASÁR
NÁZOV VÝKRESU	PŮDORYS 2.NP SÚČASNÝ STAV A BÚRACIE PRÁČE
MIERKA	1:150
FORMÁT	10 x A4
DÁTUM	6/2017
ČÍSLO VÝKRESU	BCT SPE 1 SO 01 ASRBMA 06R00