


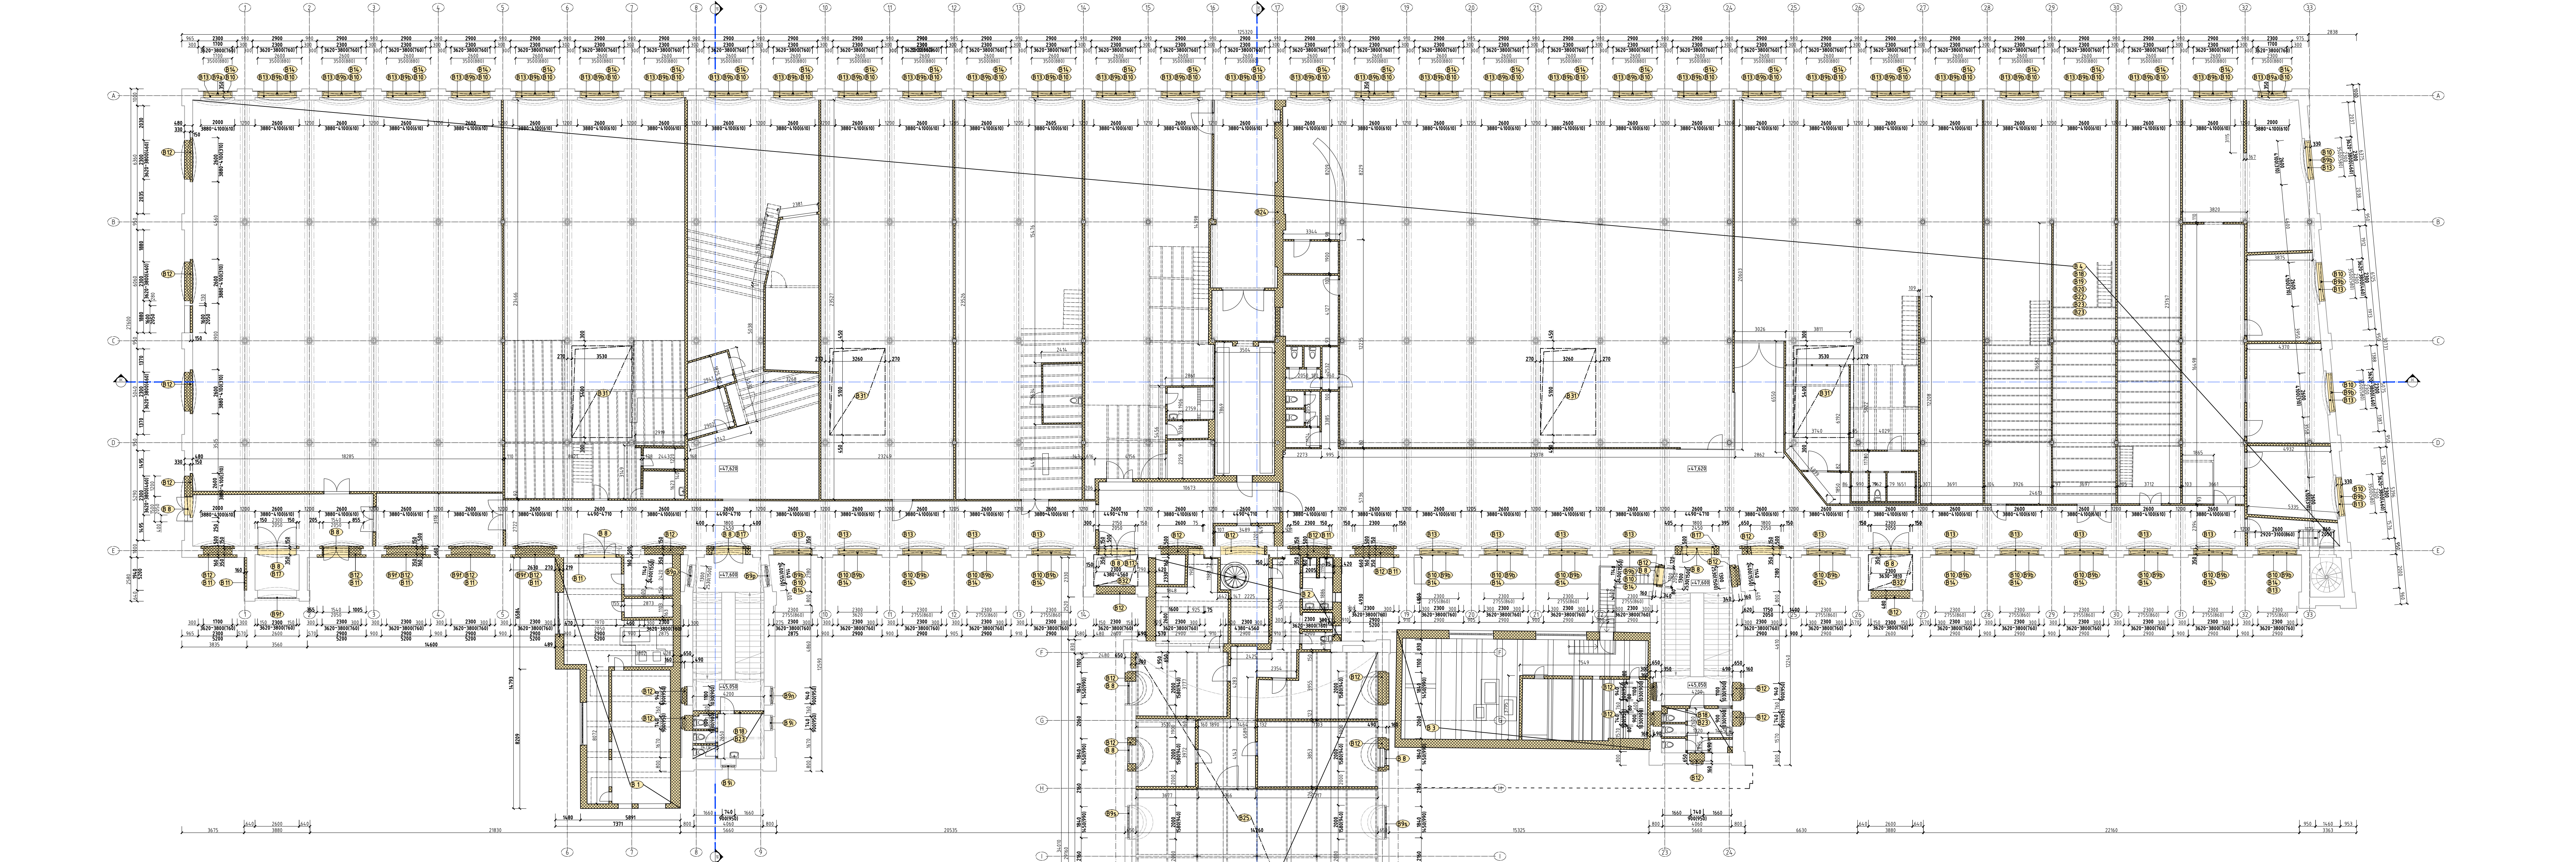

LEGENDA MATERIÁLOV

|                  |                                                                                 |
|------------------|---------------------------------------------------------------------------------|
|                  | PŮVODNÉ NOSNÉ / INENOSNÉ VERTIKÁLNE A HORIZONTÁLNE KONŠTRUKCIE                  |
|                  | PŮVODNÁ ZEMINA A ZHUTNENÝ NÁSP                                                  |
| <b>POZNÁMKA:</b> |                                                                                 |
|                  | BÚRANÉ KONŠTRUKCIE V NADZEMVEJ A PODZEMVEJ ROVINE /BEZ MATERIÁLOVÉHO ROZLIŠENIA |
|                  | BÚRANÉ PODLAHY V REZE /BEZ MATERIÁLOVÉHO ROZLIŠENIA                             |
|                  | BÚRANÉ ZVISLÉ KONŠTRUKCIE /BEZ MATERIÁLOVÉHO ROZLIŠENIA                         |
|                  | BÚRANÉ HORIZONTÁLNE KONŠTRUKCIE /BEZ MATERIÁLOVÉHO ROZLIŠENIA                   |
|                  | VÝKOP                                                                           |
|                  | BÚRANÉ KONŠTRUKCIE V POHLEDE /BEZ MATERIÁLOVÉHO ROZLIŠENIA                      |

VYSVETLIVKY

- 61** KOMPLETNÉ ODSTRÁNENIE NA CELÚ VÝŠKU, VRÁTANE ZÁKLADOVÝCH KONŠTRUKCIÍ, NESKORŠEJ PRÍSTAVBY PRI JUŽNOM SCHODISKU.  
**62** KOMPLETNÉ ODSTRÁNENIE NA CELÚ VÝŠKU, VRÁTANE ZÁKLADOVÝCH KONŠTRUKCIÍ, SPOJUJACEJ KÓČKA SO SILOCENTRÁLOU.  
**63** KOMPLETNÉ ODSTRÁNENIE NA CELÚ VÝŠKU, VRÁTANE ZÁKLADOVÝCH KONŠTRUKCIÍ, PRÍSTAVBY VZT PRI SEVERNOM SCHODISKU.  
**64** KOMPLETNÉ ODSTRÁNENIE VRSTVIE PODLAHY AŽ PO NOSNÚ KONŠTRUKCIU.  
**65** KOMPLETNÉ ODSTRÁNENIE VRSTVIE STRECHY AŽ PO NOSNÚ KONŠTRUKCIU.  
**66** KOMPLETNÉ ODSTRÁNENIE KONŠTRUKCIE VÝROVNÁVAJÚCEHO SCHODISKA.  
**67** KOMPLETNÉ ODSTRÁNENIE VÝPLŇOVEJ KOVODEJ KONŠTRUKCIE TECHNOLOGIÍ / VETRACIE MREŽKY A POD.  
**68** KOMPLETNÉ ODSTRÁNENIE VÝPLŇOVEJ KONŠTRUKCIE NOVODOBÝCH DVERÍ A OKNIEV OCE, DREVO, PLAST/ VRÁTANE RÁMOVÝCH ŽÁRUBNÍ.  
**69** KOMPLETNÉ ODSTRÁNENIE VÝPLŇOVEJ KONŠTRUKCIE OCELOVÉHO OKNA.  
**70** KOMPLETNÉ ODSTRÁNENIE ROVNÉHO NADPRAŽIA VONKAJŠEJ ČASTI OKENNÉHO OTVORU, VÝŠKY 20-200MM, ŠÍRKY 330MM, PO JEJTVUJÚCI SEGMANTOVÝ ZÁKLENOK, NA CELÚ ŠÍRKU OTVORU ROZMERY A UMIESŤNENIE PODLA KÓT VO VÝKRESE.  
**71** KOMPLETNÉ ODSTRÁNENIE, NA CELEJ VÝŠKE, PRÍMUROVKY MEDZI PLÁŠTRAM V OBVODOVEJ STENE, PRÍMUROVKA HR 160 MM, PRAVDEPODOBNE Z PLNEJ /PALENEJ TEHLY, UMIESŤNENIE A ROZMERY PODLA KÓT VO VÝKRESE.  
**72** KOMPLETNÉ ODSTRÁNENIE VÝPLŇOVÉHO MURIVA V PŮVODNOM OKENNOM OTVORE V OBVODOVEJ STENE, PŮVODNÝ OKENNÝ OTVOR S PROFILOVANÝM OSTEŇM A SEGMANTOVÝM ZÁKLENKOM, ZAMUROVANÝ PRAVDEPODOBNE MURIVOM Z PLNEJ /PALENEJ TEHLY, ODSTRÁNENIE MURIVA PO PŮVODNÉ OSTEŇE, PARAPET A ZÁKLENOK, UMIESŤNENIE A ROZMERY PODLA KÓT VO VÝKRESE.

VYSVETLIVKY

- 813** ÚPRAVA OKENNÉHO OTVORU V ÚROVNI PARAPETU ODSTRÁNENÍM DOHROVVKY /ZÁLIEVKY V JEHO VONKAJŠEJ ČASTI, ROZSAH PODLA ROZMERY NOvej VÝPLNE PREDMETNÉHO OTVORU, ROZMERY A UMIESŤNENIE PODLA KÓT VO VÝKRESE.  
**814** KOMPLETNÉ ODSTRÁNENIE NADKOVNEJ LÍŽENY, ROZMERY A UMIESŤNENIE PODLA KÓT VO VÝKRESE.  
**815** KOMPLETNÉ ODSTRÁNENIE PARAPETNÉHO MURIVA Z PLNEJ /PALENEJ TEHLY, NA CELÚ ŠÍRKU OTVORU S PROFILOVANÝM OSTEŇM, ROZMERY A UMIESŤNENIE PODLA KÓT VO VÝKRESE.  
**816** KOMPLETNÉ ODSTRÁNENIE VÝPLŇOVÉHO MURIVA / KERA MICKÉJ TVAROVKY V ATIKOVOM MURIVE PRE OBNOVU TVAROSLOVIA CMBURIA.  
**817** KOMPLETNÉ ODSTRÁNENIE VÝPLŇOVÉHO MURIVA V PŮVODNOM OTVORE V OBVODOVEJ STENE, PŮVODNÝ OTVOR S PROFILOVANÝM OSTEŇM A SEGMANTOVÝM ZÁKLENKOM, ZAMUROVANÝ PRAVDEPODOBNE MURIVOM Z PLNEJ /PALENEJ TEHLY.  
**818** KOMPLETNÉ ODSTRÁNENIE, NA CELEJ VÝŠKE, KONŠTRUKCIE MURIVANEJ PŘEKÝ /PRÍMUROVKY Z PLNEJ /PALENEJ TEHLY, VRÁTANE VÝPLŇÍ.  
**819** KOMPLETNÉ ODSTRÁNENIE, NA CELEJ VÝŠKE, KONŠTRUKCIE SÁDKOKARTÓNOVEJ PŘEKÝ / PŘEDSTĚNY, VRÁTANE VÝPLŇÍ.  
**820** KOMPLETNÉ ODSTRÁNENIE NOVODOBÝCH ZÁMČOŇNÝCH VÝROBKOV A OSTATNÝCH OCELOVÝCH DOPLNKOVÝCH KONŠTRUKCIÍ.  
**821** KOMPLETNÉ ODSTRÁNENIE KLAMPIARSKÝCH VÝROBKOV.  
**822** KOMPLETNÉ ODSTRÁNENIE NOVODOBÝCH STOLÁRSKÝCH A OSTATNÝCH DREVENÝCH DOPLNKOVÝCH KONŠTRUKCIÍ.  
**823** KOMPLETNÉ ODSTRÁNENIE SANITÁRNEHO ZARIADENIA.  
**824** KOMPLETNÉ ODSTRÁNENIE, NA CELEJ VÝŠKE, MURIVANEJ KONŠTRUKCIE STENY Z PLNEJ /PALENEJ TEHLY, UMIESŤNENIE A ROZMERY PODLA KÓT VO VÝKRESE.  
**825** KOMPLETNÉ ODSTRÁNENIE STREŠNEJ KONŠTRUKCIE SILOCENTRÁLY.  
**826** UPRAVENIE ROZŠÍRENIE PŮVODNÉHO OTVORU V NOSNOM MURIVE Z PLNEJ /PALENEJ TEHLY, VRÁTANE KAPSÝ PRE ULOŽENIE PREKLADU, ROZMERY A UMIESŤNENIE OTVORU PODLA KÓT VO VÝKRESE, TECHNOLOGICKÝ POSTUP BÚRANIA BUDE UPRESNENÝ V ČASTI PD - STATIKA.  
**827** VYTVORENIE NOVEHO OTVORU V NOSNOM MURIVE Z PLNEJ /PALENEJ TEHLY, VRÁTANE KAPSÝ PRE ULOŽENIE PREKLADU, ROZMERY A UMIESŤNENIE OTVORU PODLA KÓT VO VÝKRESE.  
**828** ODSTRÁNENIE ČASTI ZÁKLADOVEJ PASOVEJ KONŠTRUKCIE OBVODOVEJ STENY, ROZMERY A UMIESŤNENIE OTVORU PODLA KÓT VO VÝKRESE.  
**830** VYTVORENIE NOVEHO OTVORU V STROPE, STROP JE TRÁMOVÝ OCELOBETÓNOVEJ KONŠTRUKCIE, HRUBKA DOSKY 120MM, UMIESŤNENIE, HRUBKA STROPU A ROZMERY OTVORU PODLA KÓT VO VÝKRESE.  
**831** VYTVORENIE NOVEHO OTVORU V STROPE, V ŠÍRKE MEDZI DVOMA OCELOVÝMI NOSNÍKMI, STROP JE KLENBŮKOVÝ S OCELOVÝM I-NOSNÍKMI, ROZMERY A UMIESŤNENIE OTVORU PODLA KÓT VO VÝKRESE.  
**832** KOMPLETNÉ ODSTRÁNENIE STROPU, STROP JE OCELOBETÓNOVEJ KONŠTRUKCIE, ROZMERY A UMIESŤNENIE OTVORU PODLA KÓT VO VÝKRESE.  
**833** PŘEHĽEBNIE PODLAHY - ODSTRÁNENIE ZÁKLADOVÝCH VRSTVIEV A VÝKOP, UMIESŤNENIE A ROZMERY PODLA KÓT VO VÝKRESE.  
**834** VÝKOP, VRÁTANE STAVEBNÉHO ZABEZPEČENIA, UMIESŤNENIE A ROZMERY PODLA KÓT VO VÝKRESE.  
**835** VÝKOP VRÁTANE ODSTRÁNENIA ZÁKLADOVÝCH PASOVÝCH KONŠTRUKCIÍ V SILOCENTRÁLE, VRÁTANE STAVEBNÉHO ZABEZPEČENIA, VÝKOP VRÁTANE STAVEBNÉHO ZABEZPEČENIA, UMIESŤNENIE A ROZMERY PODLA KÓT VO VÝKRESE.  
**836** KOMPLETNÉ ODSTRÁNENIE, NA CELÚ VÝŠKU, VRÁTANE ZÁKLADOVÝCH KONŠTRUKCIÍ, NESKORŠEJ PRÍSTAVBY VZT OBJEKTU NA VÝCHODNEJ FASÁDE OBJEKTU SILOCENTRÁLY.


CHRÁNENÉ PRVKY

CHRÁNENÉ PŮVODNÉ PRVKY PODLA INVENTARIZÁCIE HOODNOTNÝCH DETALOV A PRVKOV (KAP. A.3) PRÍPRAVENEJ DOKUMENTÁCIE ARCHITEKTONICKO - HISTORICKÝ VÝSKUM A NÁVRH NA OCHRANU, OBNOVU A PREZENTÁCIU KULTÚRNEJ PAMiatKY BRATISLAVA, UHOŘSKÁ ČYERNOVÁ TOVÁREŇ (černovská záhrada, záhrada B.1) / VYPRACOVANÉJ / PRÍR. VIKTOR FERUS - ZODPOVEDNÝ REŠITEĽ, PRÍR. MIROSLAV ŠURA A MGR. ERKA HRÁSKOVÁ - SPOLUAUTOR / BRATISLAVA, JÚN 2016, OPRAVY JÚL 2016.

POZNÁMKA:  
- CHRÁNENÉ PRVKY OCHRÁŇA A ZABEZPEČÍ PROTI POŠKODENIU POČAS CELEJ DOBY TRVANIA REKONŠTRUKCIE PREDMETNÉHO STAV. OBJEKTU !!!  
- CHRÁNENÉ PRVKY UMELECKO-REKONŠTRUKCIE, V PRÍPADE POTREBY ODOBNE REKONŠTRUKCIE, NÁSLEDNE PO OBNOVE OSADŮ.  
- V PRÍPADE ZISTENIA ZLEHO TECHNICKÉHO STAVU, JEDNOTLIVÝCH CHRÁNENÝCH PRVKOV BUDE TIETO NAHRADENÉ DOBOVÝMI KÓPIAMI !!!  
- SKUTOČNÝ ROZSAH PRÍPADNÝCH REKONŠTRUKCIÍ JEDNOTLIVÝCH CHRÁNENÝCH PRVKOV BUDE UPRESNENÝ NA ZÁKLADE PŘESKÚMÁNÍ TECHNIKÉHO STAVU ODOBNE SPOSOBU OSADŮ !!!

POZNÁMKY

- VÝKRESY NAVRHANÉHO STAVU SÚ NADRADENÉ NAD VÝKRESMI BÚRACÍCH PRÁČ, BÚRACIE PRÁČE JE NUTNÉ KODROVŇAŤ S NAVRHANÝM STAVOM, KÚTY KONTROLOVAŤ, V PRÍPADE NEPŘESNOSTÍ SO STAVBOM TIETO KONZULTOVAŤ SO ZODPOVEDNÝM PROJEKTANTOM !!!  
- VÝŠKY OTVOROV PRE OKENNÉ VÝPLNE SO SEGMANTOVÝM ZÁKLENKOM V SCHODISKOVÝCH VEJÁCH /RIZALITOCH SÚ KÓTOVANÉ VO VRCHLE ZÁKLENKOV.  
- PŮVODNÉ OKENNÉ A DVERNÉ OTVORY V NOSNÝCH MURIVANÝCH KONŠTRUKCIÁCH SÚ KÓTOVANÉ OD NAVRHANÉJ ÚROVNE PODLAHY.  
- POSTUP PRI BÚRANÍ ČASTÍ NOSNÝCH VERTIKÁLNYCH A HORIZONTÁLNYCH KONŠTRUKCIÍ KONZULTOVAŤ SO ZODPOVEDNÝM STATIKOM !!!
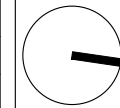
|                        |                                                                                |                                                                                       |
|------------------------|--------------------------------------------------------------------------------|---------------------------------------------------------------------------------------|
| VÝŠKOVÝ SYSTÉM         | Bpv                                                                            |                                                                                       |
| SURADNICOVÝ SYSTÉM     | S - JTSK                                                                       |                                                                                       |
| ABSOLÚTNA NULOVÁ VÝŠKA | ± 0,00 ± 100,00 m.m. BPV                                                       |  |
| NÁZOV STAVBY           | PAMIAŤKOVÁ OBNOVA BUDOVY PRADIARNE BCT                                         |                                                                                       |
| MIESTO STAVBY          | Svatoplukova ulica, Bratislava                                                 |                                                                                       |
| STAVEBNÍK              | YIT Slovakia a.s., Račianska 153/A 831 54 Bratislava                           |                                                                                       |
| STUPEŇ DOKUMENTÁCIE    | PROJEKT PRE STAVEBNÉ POVOLENIE                                                 | ZÁKAZKA Č. 17/039-01                                                                  |
| GENERÁLNY PROJEKTANT   | BOUDA MASÁR architekti s.r.o.<br>ŠTEFÁNIKOVA 33, 811 05 BRATISLAVA             |                                                                                       |
| AUTORI OBNOVY          | Juraj ALMÁSSY, Peter BOUDA, Richard ČEČETKA, Ivan MASÁR                        |                                                                                       |
| SPOLUPRÁCA             | M. BOROVČEKA, A. KRÁLOVČOVÁ, E. KULLMAN, J. LUTÍŠAN, R. MAŠLONKA, OSTRÝČEK     |                                                                                       |
| HLAVNÝ ING. PROJEKTU   | Ivan MASÁR                                                                     |                                                                                       |
| ČASŤ PROJEKTU          | E1 STAVEBNÉ OBJEKTY                                                            |                                                                                       |
| OBJEKT                 | SO 01 Pamiatková obnova pradiarne a silocentrály BCT                           |                                                                                       |
| PROFESIA               | E.1.1 ARCHITEKTONICKO STAVEBNÉ RIEŠENIE                                        |                                                                                       |
| SPRACOVATEĽ            | BOUDA MASÁR architekti, s.r.o.<br>ŠTEFÁNIKOVA 33, 831 05 BRATISLAVA            |                                                                                       |
| VYPRACOVAL             | Ing. M. BOROVČEKA, Ing. A. KRÁLOVČOVÁ, Ing. R. MAŠLONKA, Ing. arch. O. STRÝČEK |                                                                                       |
| ZODPOVEDNÝ PROJEKTANT  | Ing. arch. Ivan MASÁR                                                          |                                                                                       |
| NÁZOV VÝKRESU          | PÔDORYS 3.NP<br>SÚČASNÝ STAV A BÚRACIE PRÁČE                                   |                                                                                       |
| MIERKA                 | 1:150                                                                          |                                                                                       |
| FORMÁT                 | 10 x A4                                                                        |                                                                                       |
| DÁTUM                  | 6/2017                                                                         |                                                                                       |
| ČÍSLO VÝKRESU          | BCT SPE1 .SO01 .ASRBMA .07R00                                                  |                                                                                       |