


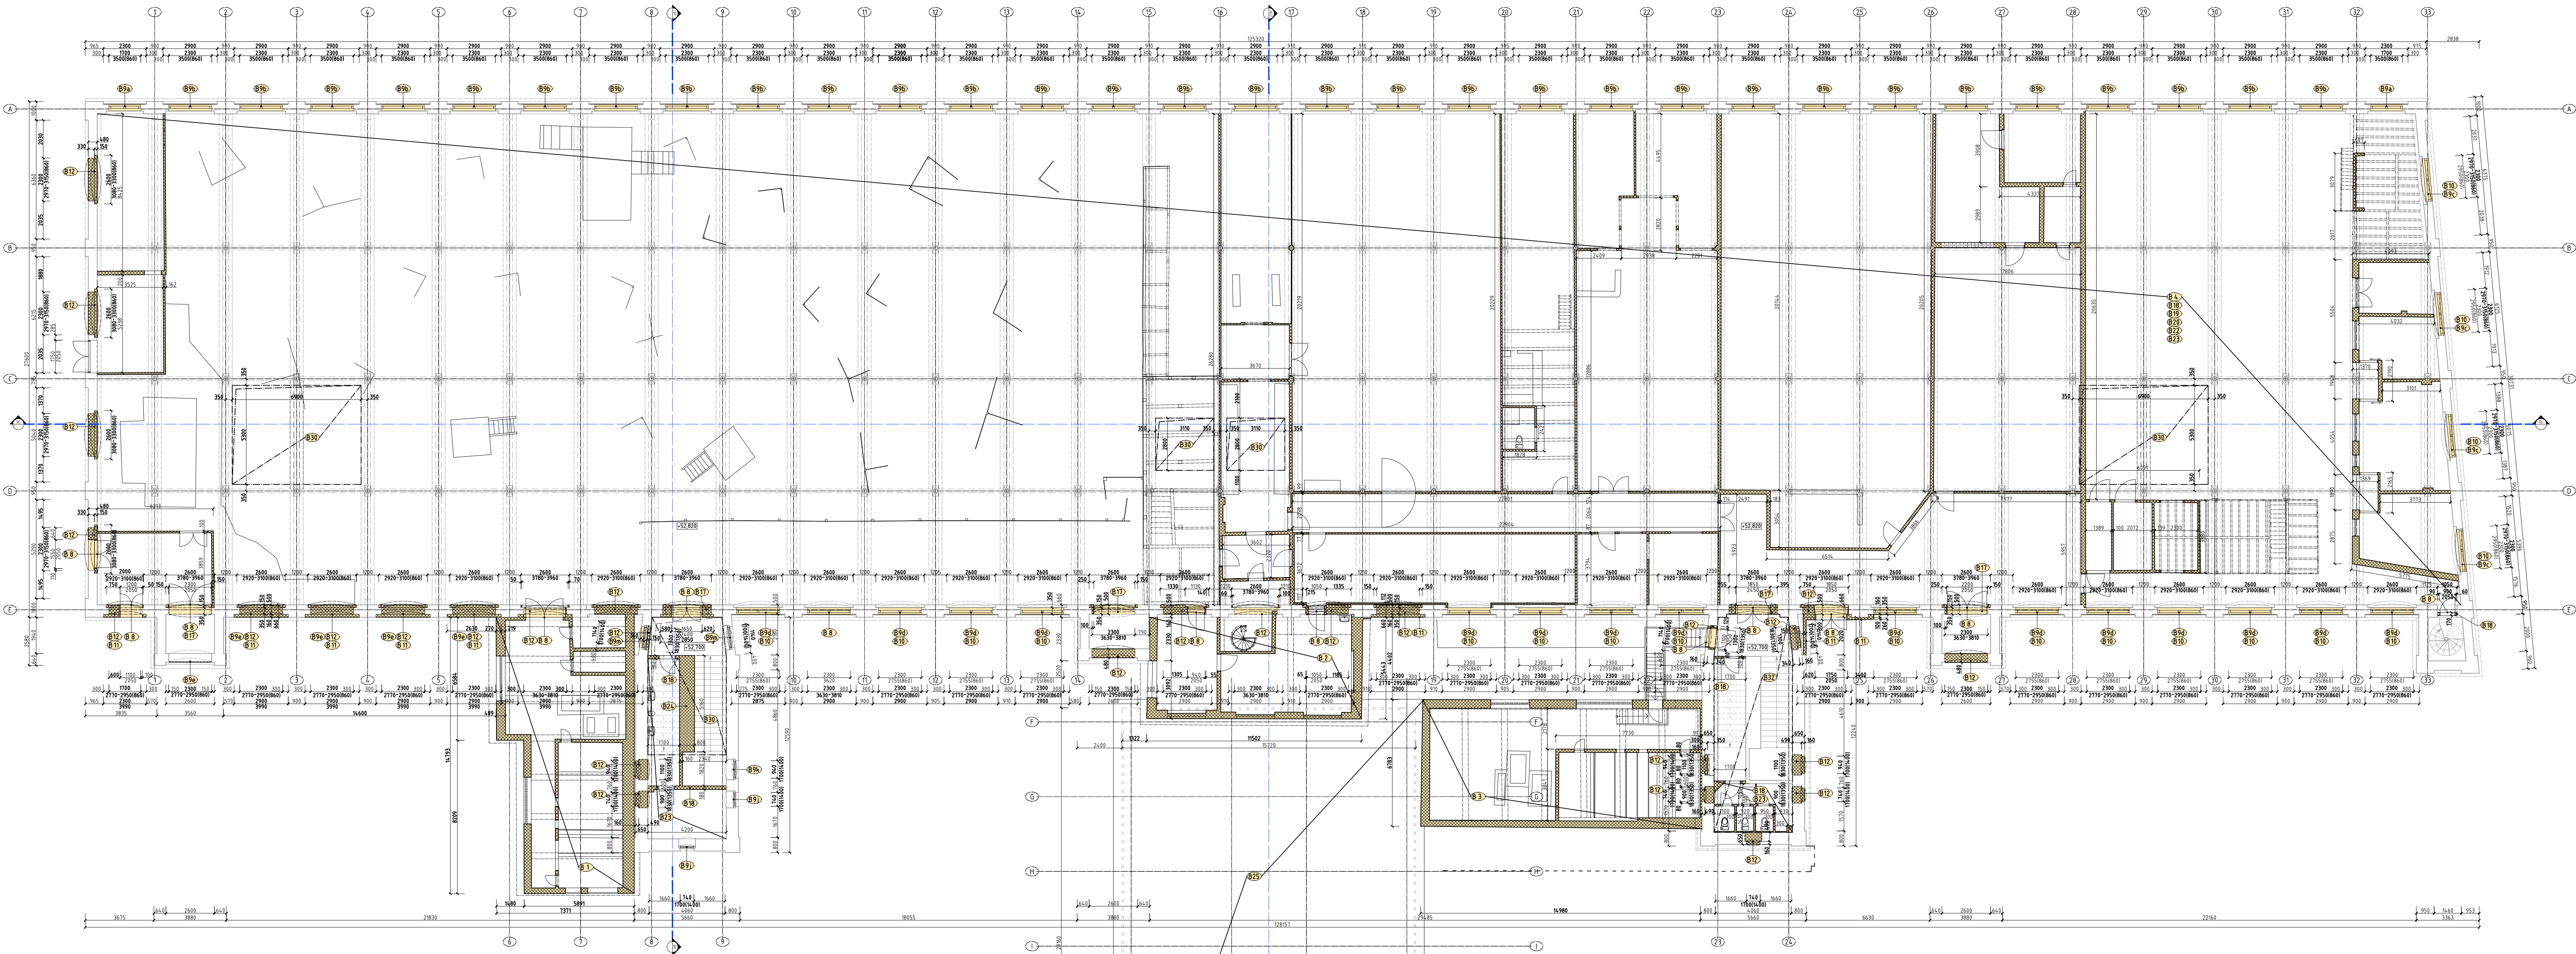

LEGENDA MATERIÁLOV

	PŮVODNÉ NOSNÉ / INENOSNÉ VERTIKÁLNE A HORIZONTÁLNE KONŠTRUKCIE
	PŮVODNÁ ZEMINA A ZHUTNENÝ NÁSP
POZNÁMKA:	
	BÚRANÉ KONŠTRUKCIE V NADROZVEJ A PODROZVEJ ROVINE /BEZ MATERIÁLOVÉHO ROZLIŠENIA
	BÚRANÉ PODLAHY V REZE /BEZ MATERIÁLOVÉHO ROZLIŠENIA
	BÚRANÉ ZVISLÉ KONŠTRUKCIE /BEZ MATERIÁLOVÉHO ROZLIŠENIA
	BÚRANÉ HORIZONTÁLNE KONŠTRUKCIE /BEZ MATERIÁLOVÉHO ROZLIŠENIA
	VÝKOP
	BÚRANÉ KONŠTRUKCIE V POHLADE /BEZ MATERIÁLOVÉHO ROZLIŠENIA

VYSVETLIVKY

- 61** KOMPLETNÉ ODSTRÁNENIE NA CELÚ VÝŠKU, VRÁTANE ZÁKLADOVÝCH KONŠTRUKCIÍ, NESKORŠEJ PRÍSTAVBY PRI JUŽNOM SCHODISKU.
62 KOMPLETNÉ ODSTRÁNENIE NA CELÚ VÝŠKU, VRÁTANE ZÁKLADOVÝCH KONŠTRUKCIÍ, SPOJUJACEJ KROKA SO SILOCENTRÁLOU.
63 KOMPLETNÉ ODSTRÁNENIE NA CELÚ VÝŠKU, VRÁTANE ZÁKLADOVÝCH KONŠTRUKCIÍ, PRÍSTAVBY VZT PRI SEVERNOM SCHODISKU.
64 KOMPLETNÉ ODSTRÁNENIE VRSTVIE PODLAHY AŽ PO NOSNÚ KONŠTRUKCIU.
65 KOMPLETNÉ ODSTRÁNENIE VRSTVIE STRECHY AŽ PO NOSNÚ KONŠTRUKCIU.
66 KOMPLETNÉ ODSTRÁNENIE KONŠTRUKCIE VÝROVNÁVAJÚCEHO SCHODISKA.
67 KOMPLETNÉ ODSTRÁNENIE VÝPLŇOVEJ KOVENEJ KONŠTRUKCIE TECHNOLOGIÍ / VETRACIE MREŽKY A POD.
68 KOMPLETNÉ ODSTRÁNENIE VÝPLŇOVEJ KONŠTRUKCIE NOVODOBÝCH DVERÍ A OKNENÝ OCEĽ, DREVO, PLAST/ VRÁTANE RÁMOVÝCH ŽÁRUBNÍ.
69 KOMPLETNÉ ODSTRÁNENIE VÝPLŇOVEJ KONŠTRUKCIE OCEĽOVÉHO OKNA.
70 KOMPLETNÉ ODSTRÁNENIE ROVNÉHO NADPRAŽIA VONKAJŠEJ ČASTI OKENNÉHO OTVORU, VÝŠKY 20-200MM, ŠÍRKY 330MM, PO JEJTVÝVOJÚ SEGMENTOVÝ ZÁKLENOK, NA CELÚ ŠÍRKU OTVORU ROZMERY A UMIESŤNENIE PODLA KÓT VO VÝKRESE.
71 KOMPLETNÉ ODSTRÁNENIE, NA CELÚ VÝŠKE, PRÍMUROVÝ MEZDIPLASTRAM V OBVODOVEJ STENE, PRÍMUROVKA HR 160 MM, PRAVDEPODOBNE Z PLNEJ PÁLENEJ TEHLY, UMIESŤNENIE A ROZMERY PODLA KÓT VO VÝKRESE.
72 KOMPLETNÉ ODSTRÁNENIE VÝPLŇOVÉHO MURIVA V PŮVODNOM OKENNOM OTVORE V OBVODOVEJ STENE, PŮVODNÝ OKENNÝ OTVOR S PROFILOVANÝM OSTENÍM A SEGMENTOVÝM ZÁKLENKOM, ZAMUROVANÝ PRAVDEPODOBNE MURIVOM Z PLNEJ PÁLENEJ TEHLY, ODSTRÁNENIE MURIVA PO PŮVODNÉ OSTENIE, PARAPET A ZÁKLENOK, UMIESŤNENIE A ROZMERY PODLA KÓT VO VÝKRESE.

VYSVETLIVKY

- 813** ÚPRAVA OKENNÉHO OTVORU V ÚROVNI PARAPETU ODSTRÁNENÍM DOHROVYVÝ/ŽÁLEJKY V JEHO VONKAJŠEJ ČASTI, ROZSAH PODLA ROZMERU NOVEJ VÝPLNE PREDMETNÉHO OTVORU, ROZMERY A UMIESŤNENIE PODLA KÓT VO VÝKRESE.
814 KOMPLETNÉ ODSTRÁNENIE NADOKENNEJ LÍŽNY, ROZMERY A UMIESŤNENIE PODLA KÓT VO VÝKRESE.
815 KOMPLETNÉ ODSTRÁNENIE PARAPETNÉHO MURIVA Z PLNEJ PÁLENEJ TEHLY NA CELÚ ŠÍRKU OTVORU S PROFILOVANÝM OSTENÍM, ROZMERY A UMIESŤNENIE PODLA KÓT VO VÝKRESE.
816 KOMPLETNÉ ODSTRÁNENIE VÝPLŇOVÉHO MURIVA Z KERAMICKEJ TVAROVKY V ATÍKOVOM MURIVE PRE OBNOVENIE TVAROSLOVIA CMBURIA.
817 KOMPLETNÉ ODSTRÁNENIE VÝPLŇOVÉHO MURIVA V PŮVODNOM OTVORE V OBVODOVEJ STENE, PŮVODNÝ OTVOR S PROFILOVANÝM OSTENÍM A SEGMENTOVÝM ZÁKLENKOM, ZAMUROVANÝ PRAVDEPODOBNE MURIVOM Z PLNEJ PÁLENEJ TEHLY.
818 KOMPLETNÉ ODSTRÁNENIE, NA CELÚ VÝŠKE, KONŠTRUKCIE MURIVANEJ PRIEKRY/PRÍMUROVKY Z PLNEJ PÁLENEJ TEHLY, VRÁTANE VÝPLŇÍ.
819 KOMPLETNÉ ODSTRÁNENIE, NA CELÚ VÝŠKE, KONŠTRUKCIE SÁDKOKARTÓNovej PRIEKRY / PREDSTENY, VRÁTANE VÝPLŇÍ.
820 KOMPLETNÉ ODSTRÁNENIE NOVODOBÝCH ZÁMČENÍKOVÝCH VÝROBKOV A OSTATNÝCH OCEĽOVÝCH DOPLNKOVÝCH KONŠTRUKCIÍ.
821 KOMPLETNÉ ODSTRÁNENIE KLAMPIARSKÝCH VÝROBKOV.
822 KOMPLETNÉ ODSTRÁNENIE NOVODOBÝCH STOLÁRSKÝCH A OSTATNÝCH DREVENÝCH DOPLNKOVÝCH KONŠTRUKCIÍ.
823 KOMPLETNÉ ODSTRÁNENIE SANITÁRNEHO ZARIADENIA.
824 KOMPLETNÉ ODSTRÁNENIE, NA CELÚ VÝŠKE, MURIVANEJ KONŠTRUKCIE STENY Z PLNEJ PÁLENEJ TEHLY, UMIESŤNENIE A ROZMERY PODLA KÓT VO VÝKRESE.
825 KOMPLETNÉ ODSTRÁNENIE STREŠNEJ KONŠTRUKCIE SILOCENTRÁLY.
826 UPRAVENIE ROZŠÍRENIE PŮVODNÉHO OTVORU V NOSNOM MURIVE Z PLNEJ PÁLENEJ TEHLY, VRÁTANE KAPSY PRE ULOŽENIE PREKLADU, ROZMERY A UMIESŤNENIE OTVORU PODLA KÓT VO VÝKRESE, TECHNOLOGICKÝ POSTUP BÚRANIA BUDE UPRESNENÝ V ČASTI PD - STATIKA.
827 VYTVORENIE NOVÉHO OTVORU V NOSNOM MURIVE Z PLNEJ PÁLENEJ TEHLY, VRÁTANE KAPSY PRE ULOŽENIE PREKLADU, ROZMERY A UMIESŤNENIE OTVORU PODLA KÓT VO VÝKRESE.
828 ODSTRÁNENIE ČASTI ZÁKLADOVEJ PASOVEJ KONŠTRUKCIE OBVODOVEJ STENY, ROZMERY A UMIESŤNENIE OTVORU PODLA KÓT VO VÝKRESE.
830 VYTVORENIE NOVÉHO OTVORU V STROPE, STROP JE TRÁMOVÝ OCEĽOBETÓNovej KONŠTRUKCIE, HRUBKA DOSKY 120MM, UMIESŤNENIE, HRUBKA STROPU A ROZMERY OTVORU PODLA KÓT VO VÝKRESE.
831 VYTVORENIE NOVÉHO OTVORU V STROPE, V ŠÍRKE MEZDI DVOMA OCEĽOVÝM NOSNÍKMI, STROP JE KLENBĚKOVÝ S OCEĽOVÝM I-NOSNÍKMI, ROZMERY A UMIESŤNENIE OTVORU PODLA KÓT VO VÝKRESE.
832 KOMPLETNÉ ODSTRÁNENIE STROPU, STROP JE OCEĽOBETÓNovej KONŠTRUKCIE, ROZMERY A UMIESŤNENIE OTVORU PODLA KÓT VO VÝKRESE.
833 PREHĽBENIE PODLAHY - ODSTRÁNENIE ZÁKLADOVÝCH VRSTVIE A VÝKOP, UMIESŤNENIE A ROZMERY PODLA KÓT VO VÝKRESE.
834 VÝKOP, VRÁTANE STAVEBNÉHO ZABEZPEČENIA, UMIESŤNENIE A ROZMERY PODLA KÓT VO VÝKRESE.
835 VÝKOP VRÁTANE ODSTRÁNENIA ZÁKLADOVÝCH PASOVÝCH KONŠTRUKCIÍ V SILOCENTRÁLE, VRÁTANE STAVEBNÉHO ZABEZPEČENIA, VÝKOP VRÁTANE STAVEBNÉHO ZABEZPEČENIA, UMIESŤNENIE A ROZMERY PODLA KÓT VO VÝKRESE.
836 KOMPLETNÉ ODSTRÁNENIE, NA CELÚ VÝŠKU, VRÁTANE ZÁKLADOVÝCH KONŠTRUKCIÍ, NESKORŠEJ PRÍSTAVBY VZT OBJEKTU NA VÝCHODNEJ FASÁDE OBJEKTU SILOCENTRÁLY.


CHRÁNENÉ PRVKY

CHRÁNENÉ PŮVODNÉ PRVKY PODLA INVENTARIZÁCIE HOODNÝCH DETÁLOV A PRVKOV (KAP. A.3) PRÍPRAVENEJ DOKUMENTÁCIE ARCHITEKTONICKO - HISTORICKÝ VÝSKUM A NÁVRH NA OCHRANU, OBNOVU A PREZENTÁCIU KULTÚRNEJ PAMÄTKY/BRATISLAVA, UHOŘSKÁ CVERNOVÁ TOVÁREŇ (cvetkovská záhrada B.1) / VYPRACOVANÉJ PHDR. VIKTOR FERUS - ZODPOVEDNÝ REŠITEĽ, PHDR. MIROSLAV ŠURA A MGR. ERKA HRASKOVÁ - SPOLUAUTOR / BRATISLAVA, JÚN 2016, OPRAVY JÚL 2016.

POZNÁMKA:
- CHRÁNENÉ PRVKY OCHRÁŇ A ZABEZPEČÍ PROTI POŠKODENIU POČAS CELEJ DOBY TRVANIA REKONŠTRUKCIE PREDMETNÉHO STAV. OBJEKTU !!!
- CHRÁNENÉ PRVKY UMELECKO-REKONŠTRUKCIE, V PRÍPADE POTREBY ODOBNE DEKONTINUÁ, NÁSLEDNE PO OBNOVE OSADÍ.
- V PRÍPADE ZISTENIA ZĽHO TECHNICKÉHO STAVU JEDNOTLIVÝCH CHRÁNENÝCH PRVKOV BUDÚ TIETO NAHRADENÉ DOBOVÝMI KÓPIAMI !!!
- SKUTOČNÝ ROZSAH PRÍPADNÝCH REPLIK JEDNOTLIVÝCH CHRÁNENÝCH PRVKOV BUDE UPRESNENÝ NA ZÁKLADE PRIESKUMU ICH TECHNICKÉHO STAVU ODOBNE SPÔSOBOU OSOBU !!!

POZNÁMKY

- VÝKRESY NAVRHANÉHO STAVU SÚ NADRADENÉ NAD VÝKRESMI BÚRACÍCH PRÁČ, BÚRACIE PRÁČE JE NUTNÉ KODORINOVAŤ S NAVRHANÝM STAVOM, KÓTY KONTROLOVAŤ, V PRÍPADE NEPRESNOSTÍ SO STAVBOM TIETO KONZULTOVAŤ SO ZODPOVEDNÝM PROJEKTANTOM !!!
- VÝŠKY OTVOROV PRE OKENNÉ VÝPLNE SO SEGMENTOVÝM ZÁKLENKOM V SCHODISKOVÝCH VEŽIACH/RIZALITOCH SÚ KOTOVANÉ VO VRCHOLE ZÁKLENKOV.
- PŮVODNÉ OKENNÉ A DVERNÉ OTVORY V NOSNÝCH MURIVANÝCH KONŠTRUKCIÁCH SÚ KOTOVANÉ OD NAVRHAVANEJ ÚROVNE PODLAHY.
- POSTUP PRI BÚRANÍ ČASTÍ NOSNÝCH VERTIKÁLNYCH A HORIZONTÁLNYCH KONŠTRUKCIÍ KONZULTOVAŤ SO ZODPOVEDNÝM STATIKOM !!!

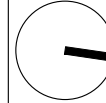VÝŠKOVÝ SYSTÉM	Bpv	
SÚRADNICOVÝ SYSTÉM	S - JTSK	
ABSOLÚTNA NULOVÁ VÝŠKA	± 0,00 ± = 100,00 m.n.m. BPV	
		
NAZOV STAVBY	PAMIAŤKOVÁ OBNOVA BUDOVY PRADIARNE BCT	
MIESTO STAVBY	Svatoplukova ulica, Bratislava	
STAVEBNÍK	YIT Slovakia a.s., Račianska 153/A 831 54 Bratislava	
STUPEŇ DOKUMENTÁCIE	PROJEKT PRE STAVEBNÉ POVOLENIE	ZÁKAZKA Č. 17/039-01
GENERÁLNY PROJEKTANT	BOUDA MASÁR architekti s.r.o. ŠTEFÁNKOVA 33, 811 05 BRATISLAVA	
AUTORI OBNOVY	Juraj ALMÁŠSY, Peter BOUDA, Richard ČEČETKA, Ivan MASÁR	
SPOLUPRÁCA	M. BOROVIČKA, A. KRÁLOVČOVÁ, E. KULLMAN, J. LUTÍŠAN, R. MAŠLONKA, OŠTRÝČEK	
HLAVNÝ ING. PROJEKTU	Ivan MASÁR	
ČASŤ PROJEKTU	E1 STAVEBNÉ OBJEKTY	
OBJEKT	SO 01 Pamiatková obnova pradiarne a silocentrály BCT	
E.1.1 ARCHITEKTONICKO STAVEBNÉ RIEŠENIE		
PROFESIA		
SPRACOVATEĽ	BOUDA MASÁR architekti, s.r.o. ŠTEFÁNKOVA 33, 831 05 BRATISLAVA	
VYPRACOVAL	Ing. M. BOROVIČKA, Ing. A. KRÁLOVČOVÁ, Ing. R. MAŠLONKA, Ing. arch. O. ŠTRÝČEK	
ZODPOVEDNÝ PROJEKTANT	Ing. arch. Ivan MASÁR	
NAZOV VÝKRESU	PŮDORYS 4.NP SÚČASNÝ STAV A BÚRACIE PRÁČE	
	MIERKA	1:150
	FORMÁT	10 x A4
	DÁTUM	6/2017
ČÍSLO VÝKRESU	BCT SPE 1 SO 01 ASRBMA 08R00	