


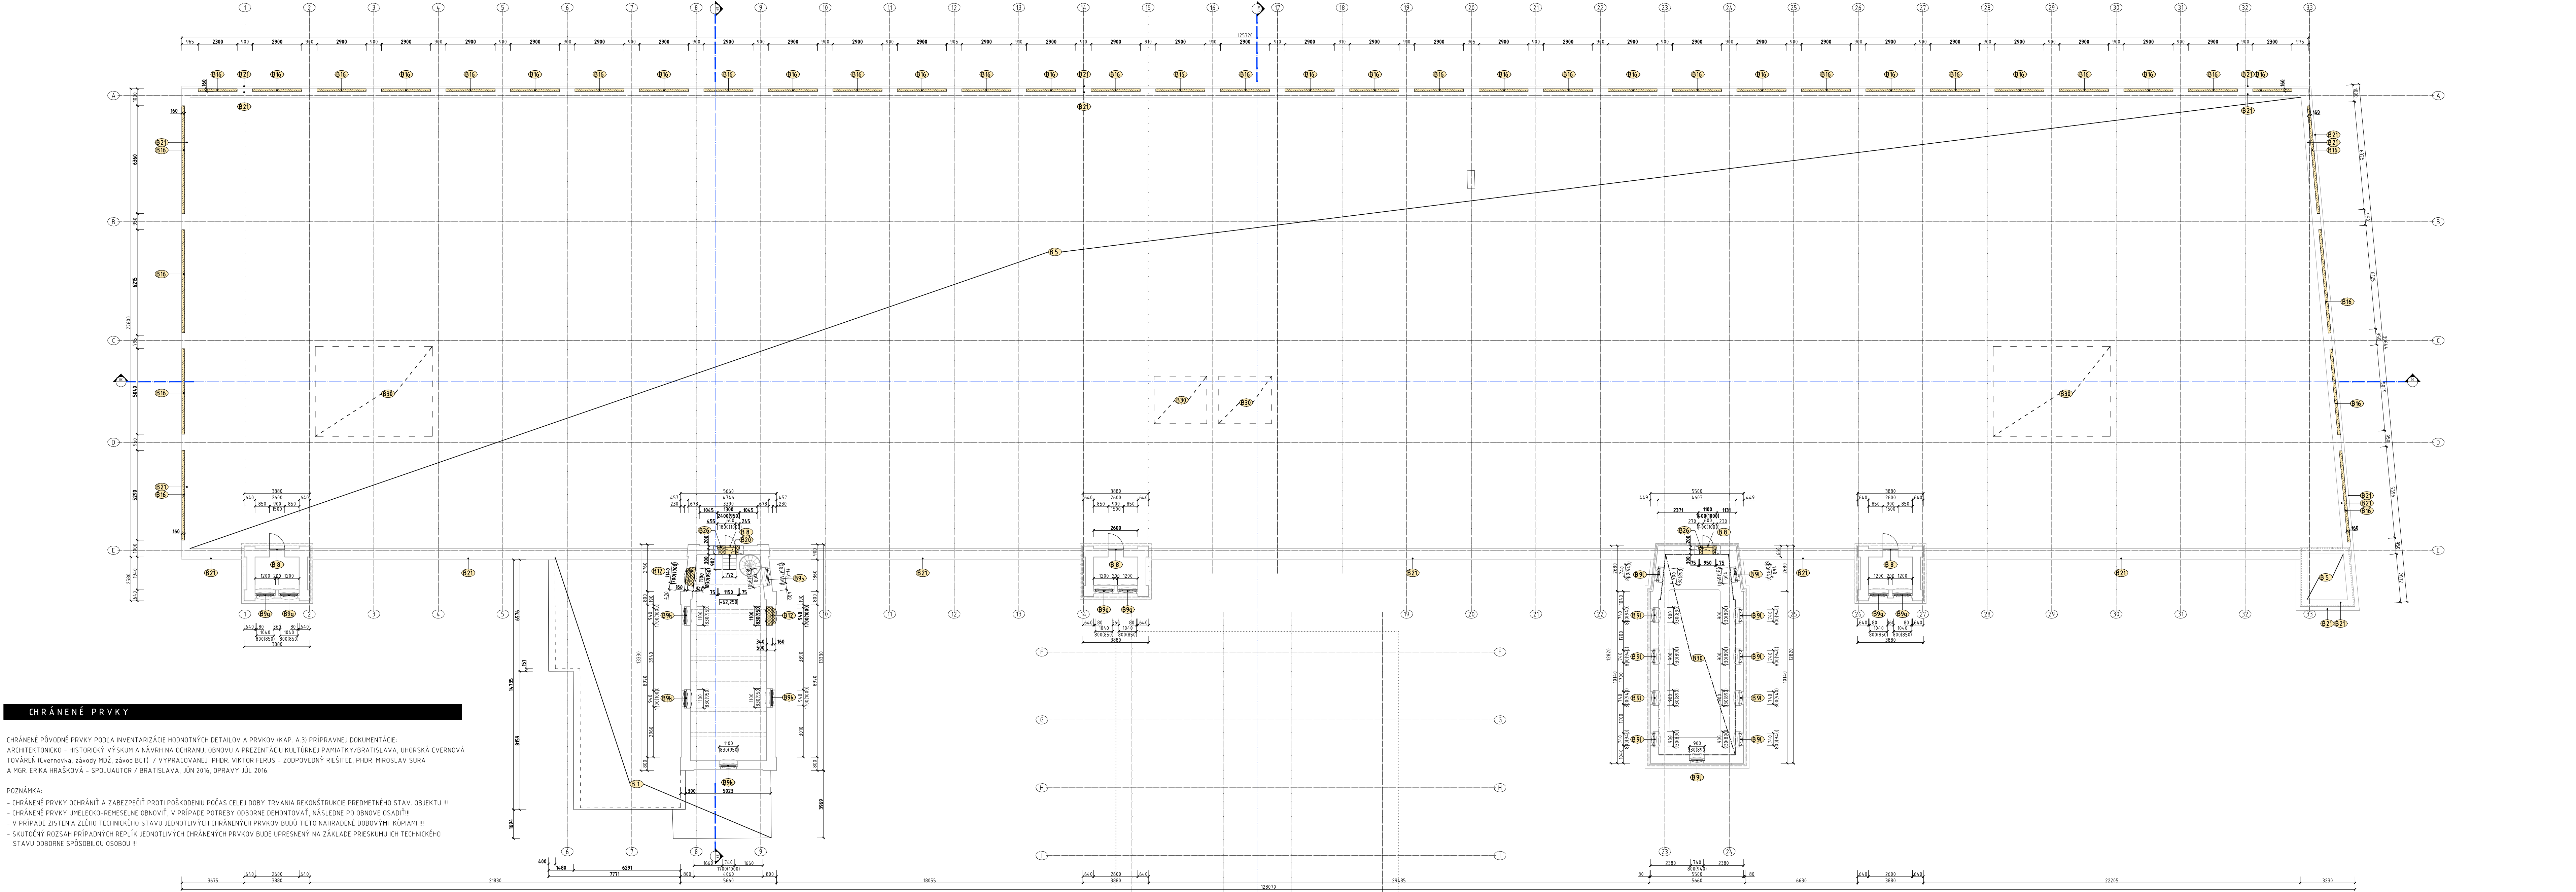

CHRÁNENÉ PRVKY

CHRÁNENÉ PŮVODNÉ PRVKY PODLA INVENTARIZÁCIE HODNOTNÝCH DETALOV A PRVKOV (KAP. A.3) PRÍPRAVNÉ DOKUMENTÁCIE:
ARCHITEKTONICKO - HISTORICKÝ VÝSKUM A NÁVRH NA OCHRANU, OBNOVU A PREZENTÁCIU KULTÚRNEJ PAMIATKY/BRATISLAVA, UHOŘSKÁ CVERNOVÁ
TOVÁREN (čvernovka, základy MDŽ, závod BCT) / VYPRACOVANÉ: PHDR. VIKTOR FERUS – ZODPOVEDNÝ RIŠTEĽ, PHDR. MIROSLAV ŠURIA
A MGR. ERIKA HRAŠKOVÁ – SPOLUAUTOR / BRATISLAVA, JÚN 2016, OPRÁVY JÚL 2016.


POZNÁMKA:
- CHRÁNENÉ PRVKY OCHRÁŇA A ZABEZPEČUJÚ PROTI POŠKODENIU POČAS ČEJ DOBY TRVANIA REKONŠTRUKCIE PREDMETNÉHO STAV. OBJEKTU !!!
- CHRÁNENÉ PRVKY UMELECKO-REMESELNE OBNOVIŤ, V PRÍPADE POTREBY ODBORNE DEMONTOVAŤ, NÁSLEDNE PO OBNOVE OSAADIŤ !!!
- V PRÍPADE ZISTENIA ZLÉHO TECHNICKÉHO STAVU JEDNOTLIVÝCH CHRÁNENÝCH PRVKOV BUDE TIE TO NAHRADENÉ DOBOVÝMI KÓPIAMI !!!
- SKUTOČNÝ ROZSAH PRÍPADNÝCH REPLIK JEDNOTLIVÝCH CHRÁNENÝCH PRVKOV BUDE UPRESNENÝ NA ZÁKLADE PRIESKUMU ICH TECHNICKÉHO
STAVU ODBORNE SPÔSOBUJOU OSOBNAMI !!!

LEGENDA MATERIÁLOV

	PŮVODNÉ NOSNÉ I NENOSNÉ VERTIKÁLNE A HORIZONTÁLNE KONŠTRUKCIE
	PŮVODNÁ ZEMINA A ZHUTNENÝ NÁSP
POZNÁMKA:	
	BÚRANÉ KONŠTRUKCIE V NADZEMVEJ A PODZEMVEJ ROVINE /BEZ MATERIÁLOVÉHO ROZLIŠENIA
	BÚRANÉ PODLAHY V REZE /BEZ MATERIÁLOVÉHO ROZLIŠENIA
	BÚRANÉ ZVISLÉ KONŠTRUKCIE /BEZ MATERIÁLOVÉHO ROZLIŠENIA
	BÚRANÉ HORIZONTÁLNE KONŠTRUKCIE /BEZ MATERIÁLOVÉHO ROZLIŠENIA
	VÝKOP
	BÚRANÉ KONŠTRUKCIE V POHĽADE /BEZ MATERIÁLOVÉHO ROZLIŠENIA

VYSVETLIVKY

- 61** KOMPLETNÉ ODSTRÁNENIE NA CELÚ VÝŠKU, VRÁTANE ZÁKLADOVÝCH KONŠTRUKCIÍ, NESKORŠEJ PRÍSTAVBY PRI JUŽNOM SCHODISKU.
62 KOMPLETNÉ ODSTRÁNENIE NA CELÚ VÝŠKU, VRÁTANE ZÁKLADOVÝCH KONŠTRUKCIÍ, SPOJOVACÉHO KROČIA SO SLOCENTRÁLOU.
63 KOMPLETNÉ ODSTRÁNENIE NA CELÚ VÝŠKU, VRÁTANE ZÁKLADOVÝCH KONŠTRUKCIÍ, PRÍSTAVBY VZT PRI SEVERNOM SCHODISKU.
64 KOMPLETNÉ ODSTRÁNENIE VRSTVY PODLAHY AŽ PO NOSNÚ KONŠTRUKCIU.
65 KOMPLETNÉ ODSTRÁNENIE VRSTVY STRECHY AŽ PO NOSNÚ KONŠTRUKCIU.
66 KOMPLETNÉ ODSTRÁNENIE KONŠTRUKCIE VYVROVŇAVÁJÚCEHO SCHODISKA.
67 KOMPLETNÉ ODSTRÁNENIE VÝPLŇOVEJ KOVDOVEJ KONŠTRUKCIE TECHNOLOGIÍ / VETRACIE MREŽKY A POD.
68 KOMPLETNÉ ODSTRÁNENIE VÝPLŇOVEJ KONŠTRUKCIE NOVODOBÝCH DVERÍ A OKNENÝCH, DREVO, PLAST / VRÁTANE RÁMOVÝCH ZÁRUBNÍ.
69 KOMPLETNÉ ODSTRÁNENIE VÝPLŇOVEJ KONŠTRUKCIE OCELOVÉHO OKNA.
70 KOMPLETNÉ ODSTRÁNENIE ROVNÉHO NADPRAŽIA VONKAJŠEJ ČASTI OKENNÉHO OTVORU, VÝŠKY 20-200MM, ŠÍRKY 330MM, PO JEJTVUJOU
SEGMENTOVÝ ZÁKLENOK, NA CELÚ ŠÍRKU OTVORU ROZMERY A UMIESŤNENIE PODLA KÓT VO VÝKRESE.
71 KOMPLETNÉ ODSTRÁNENIE, NA CELÚ VÝŠKU, PRÍHRNOVÝCH MEDZI PLÁŠTRAM V OBVODOVEJ STENE, PRÍHRNOVKA HR. 160 MM
PRÁVDEPODOBNE Z PLNEJ /PALENEJ TEHLY, UMIESŤNENIE A ROZMERY PODLA KÓT VO VÝKRESE.
72 KOMPLETNÉ ODSTRÁNENIE VÝPLŇOVÉHO MURIVA V PŮVODNOM OKENNOM OTVORE V OBVODOVEJ STENE, PŮVODNÝ OKENNÝ OTVOR
S PROFILOVANÝM OSTEŇM A SEGMENTOVÝM ZÁKLENKOM, ZAMUROVANÝ PRÁVDEPODOBNE MURIVOM Z PLNEJ /PALENEJ TEHLY.
ODSTRÁNENIE MURIVA PO PŮVODNÉ OSTEŇE, PARAPET A ZÁKLENOK, UMIESŤNENIE A ROZMERY PODLA KÓT VO VÝKRESE.

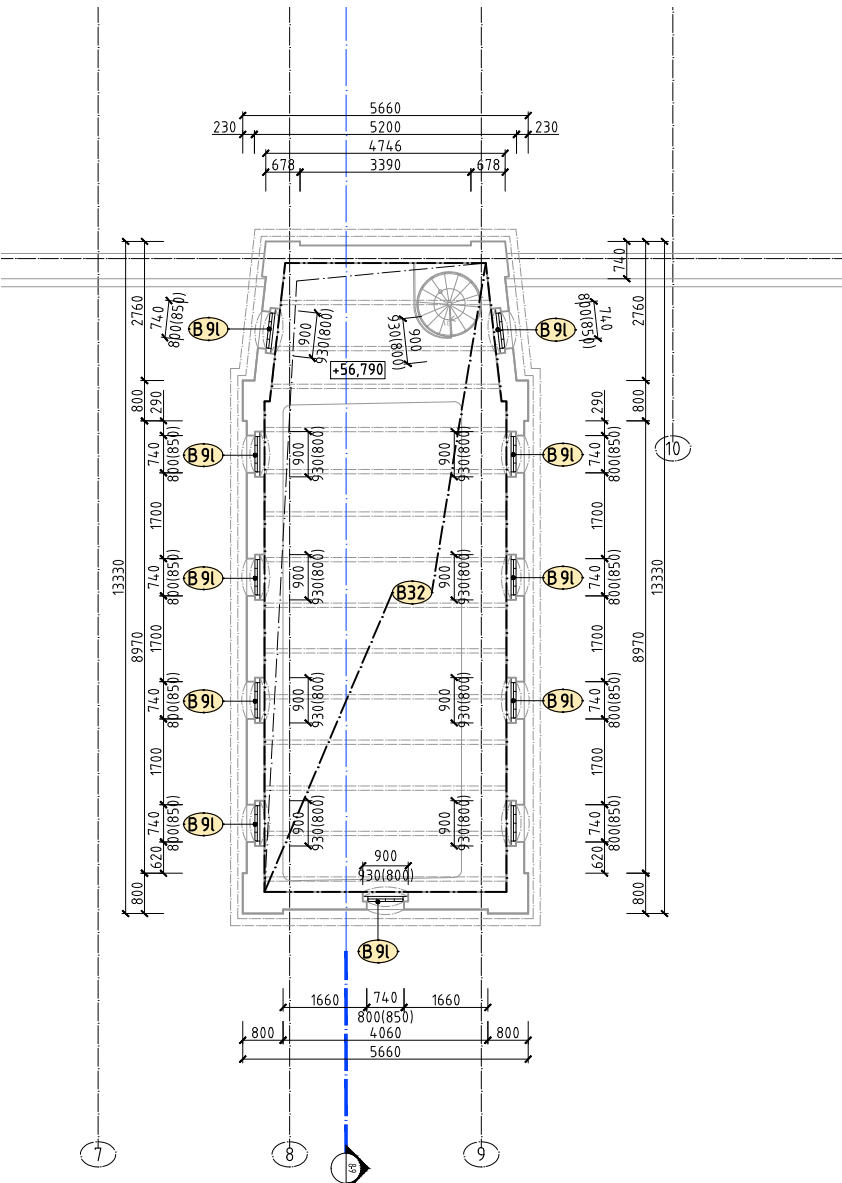

PŮDORYS 6.NP - JUŽNÁ SCHODISKOVÁ VEŽA

POZNÁMKY

- VÝKRESY NAVRHOVANÉHO STAVU SÚ NADRADENÉ NAD VÝKRESMI, BÚRACÍCH PRÁČ, BÚRACIE PRÁČE JE NUTNÉ KOORDINOVAŤ S NAVRHOVANÝM
STAVOM, KÓTY KONTROLOVAŤ, V PRÍPADE NEPRESNOSTI SO STAVBOU TIE TO KONZULTOVAŤ SO ZODPOVEDNÝM PROJEKTANTOM !!!
- VÝŠKY OTVOROV PRE OKENNÉ VÝPLNE SO SEGMENTOVÝM ZÁKLENKOM V SCHODISKOVÝCH VEŽIACH/RIZALITOH SÚ KÓTOVANÉ VO VRCHOLE
ZÁKLENKOV.
- PŮVODNÉ OKENNÉ A DVERNÉ OTVORY V NOSNÝCH MURIVANÝCH KONŠTRUKCIÁCH SÚ KÓTOVANÉ OD NAVRHOVANEJ ÚROVNE PODLAHY.
- POSTUP PRI BÚRANÍ ČASTÍ NOSNÝCH VERTIKÁLNYCH A HORIZONTÁLNYCH KONŠTRUKCIÍ KONZULTOVAŤ SO ZODPOVEDNÝM STATIKOM !!!

VYSVETLIVKY

- 613** ÚPRAVA OKENNÉHO OTVORU V ÚROVNI PARAPETU ODSTRÁNENÍM DOMŮROVKY/ZÁLEVKY V JEHO VONKAJŠEJ ČASTI ROZSAH PODLA
ROZMERU NOVEJ VÝPLNE PREDMETNÉHO OTVORU ROZMERY A UMIESŤNENIE PODLA KÓT VO VÝKRESE.
614 KOMPLETNÉ ODSTRÁNENIE NADOKENNEJ LIZÉNY, ROZMERY A UMIESŤNENIE PODLA KÓT VO VÝKRESE.
615 KOMPLETNÉ ODSTRÁNENIE PARAPETNÉHO MURIVA Z PLNEJ /PALENEJ TEHLY NA CELÚ ŠÍRKU OTVORU S PROFILOVANÝM OSTEŇM.
ROZMERY A UMIESŤNENIE PODLA KÓT VO VÝKRESE.
616 KOMPLETNÉ ODSTRÁNENIE VÝPLŇOVÉHO MURIVA Z KERAMICKEJ TVAROVKY V ATIKOVOM MURIVE PRE OBNOVU TVAROSLOVIA CMBURIA.
617 KOMPLETNÉ ODSTRÁNENIE VÝPLŇOVÉHO MURIVA V PŮVODNOM OTVORE V OBVODOVEJ STENE, PŮVODNÝ OTVOR
S PROFILOVANÝM OSTEŇM A SEGMENTOVÝM ZÁKLENKOM, ZAMUROVANÝ PRÁVDEPODOBNE MURIVOM Z PLNEJ /PALENEJ TEHLY.
618 KOMPLETNÉ ODSTRÁNENIE, NA CELÚ VÝŠKE, KONŠTRUKCIE MURIVANEJ PRÉČKY/PRÍHRNOVKY Z PLNEJ /PALENEJ TEHLY, VRÁTANE VÝPLŇI.
619 KOMPLETNÉ ODSTRÁNENIE, NA CELÚ VÝŠKE, KONŠTRUKCIE SÁDKOKARTÓNOVEJ PRÉČKY / PREDSTENY, VRÁTANE VÝPLŇI.
620 KOMPLETNÉ ODSTRÁNENIE NOVODOBÝCH ZÁMOČNÍKOVÝCH VÝROBKOV A OSTATNÝCH OCELOVÝCH DOPLŇKOVÝCH KONŠTRUKCIÍ.
621 KOMPLETNÉ ODSTRÁNENIE KLAMPIARSKÝCH VÝROBKOV.
622 KOMPLETNÉ ODSTRÁNENIE NOVODOBÝCH STOLÁRSKÝCH A OSTATNÝCH DREVENÝCH DOPLŇKOVÝCH KONŠTRUKCIÍ.
623 KOMPLETNÉ ODSTRÁNENIE SANITÁRNEHO ZARIADENIA.
624 KOMPLETNÉ ODSTRÁNENIE, NA CELÚ VÝŠKE, MURIVANEJ KONŠTRUKCIE STENY Z PLNEJ /PALENEJ TEHLY.
UMIESŤNENIE A ROZMERY PODLA KÓT VO VÝKRESE.
625 KOMPLETNÉ ODSTRÁNENIE STREŠNEJ KONŠTRUKCIE, SLOCENTRÁLY.
626 ÚPRAVY/ROZŠÍRENIE PŮVODNÉHO OTVORU V NOSNOM MURIVE Z PLNEJ /PALENEJ TEHLY, VRÁTANE KAPSY PRE ULOŽENIE PREKLADU,
ROZMERY A UMIESŤNENIE OTVORU PODLA KÓT VO VÝKRESE. TECHNOLOGICKÝ POSTUP BÚRANIA BUDE UPRESNENÝ V ČASTI PD - STATIKA.
627 VYTVORENIE NOVÉHO OTVORU V NOSNOM MURIVE Z PLNEJ /PALENEJ TEHLY, VRÁTANE KAPSY PRE ULOŽENIE PREKLADU.
ROZMERY A UMIESŤNENIE OTVORU PODLA KÓT VO VÝKRESE.
628 ODSTRÁNENIE ČASTI ZÁKLADOVEJ PÁSOVEJ KONŠTRUKCIE OBVODOVEJ STENY, ROZMERY A UMIESŤNENIE OTVORU PODLA KÓT VO VÝKRESE.
629 VYTVORENIE NOVÉHO OTVORU V STROPE, STROP JE OCELOBETÓNOVEJ KONŠTRUKCIE, HROBKA DOSKY 120MM.
UMIESŤNENIE, HROBKA STROPU A ROZMERY OTVORU PODLA KÓT VO VÝKRESE.
630 VYTVORENIE NOVÉHO OTVORU V STROPE, STROP JE OCELOBETÓNOVEJ KONŠTRUKCIE, HROBKA DOSKY 120MM.
UMIESŤNENIE, HROBKA STROPU A ROZMERY OTVORU PODLA KÓT VO VÝKRESE.
631 VYTVORENIE NOVÉHO OTVORU V STROPE, STROP JE OCELOBETÓNOVEJ KONŠTRUKCIE, HROBKA DOSKY 120MM.
UMIESŤNENIE, HROBKA STROPU A ROZMERY OTVORU PODLA KÓT VO VÝKRESE.
632 KOMPLETNÉ ODSTRÁNENIE STROPU, STROP JE OCELOBETÓNOVEJ KONŠTRUKCIE, ROZMERY A UMIESŤNENIE OTVORU PODLA KÓT VO VÝKRESE.
633 PREHLBENIE PODLAHY - ODSTRÁNENIE ZÁKLADOVÝCH VRSTVIE A VÝKOP, UMIESŤNENIE A ROZMERY PODLA KÓT VO VÝKRESE.
634 VÝKOP, VRÁTANE STAVEBNÉHO ZABEZPEČENIA, UMIESŤNENIE A ROZMERY PODLA KÓT VO VÝKRESE.
635 VÝKOP, VRÁTANE ODSTRÁNENIA ZÁKLADOVÝCH PÁSOVÝCH KONŠTRUKCIÍ V SLOCENTRÁLE, VRÁTANE STAVEBNÉHO ZABEZPEČENIA.
VÝKOP VRÁTANE STAVEBNÉHO ZABEZPEČENIA, UMIESŤNENIE A ROZMERY PODLA KÓT VO VÝKRESE.
636 KOMPLETNÉ ODSTRÁNENIE, NA CELÚ VÝŠKU, VRÁTANE ZÁKLADOVÝCH KONŠTRUKCIÍ, NESKORŠEJ PRÍSTAVBY VZT OBJEKTU NA VÝCHOJNEJ
FASÁDE OBJEKTU SLOCENTRÁLY.

VÝŠKOVÝ SYSTÉM	Bpv
SÚRADNICOVÝ SYSTÉM	S - JTSK
ABSOLÚTNA NULOVÁ VÝŠKA	± 0,00 ± = 100,00 m.n.m. BPV
NAZOV STAVBY	PAMIATKOVÁ OBNOVA BUDOVY PRADIARNE BCT
MIESTO STAVBY	Svatoplukova ulica, Bratislava
STAVEBNÍK	YIT Slovakia a.s., Račianska 153/A 831 54 Bratislava
STUPEŇ DOKUMENTÁCIE	PROJEKT PRE STAVEBNÉ POUVOLENIE
GENERÁLNY PROJEKTANT	BOUDA MASÁR architekti s.r.o. ŠTEFÁNKOVA 33, 811 05 BRATISLAVA
AUTORI OBNOVY	Juraj ALMÁŠSY, Peter BOUDA, Richard ČEČETKA, Ivan MASÁR
SPOLUPRÁCA	M. BOROVČEKA, A. KRÁLJOVČOVÁ, E. KULLMAN, J. LUTÍŠAN, R. MAŠLONKA, O. STRÝČEK
HLAVNÝ ING. PROJEKTU	Ivan MASÁR
ČASŤ PROJEKTU	E1 STAVEBNÉ OBJEKTY
OBJEKT	SO 01 Pamiatková obnova pradiarne a silocentrály BCT
E.1.1 ARCHITEKTONICKO STAVEBNÉ ŘEŠENIE	
PROFESIA	
SPRACOVATEĽ	BOUDA MASÁR architekti s.r.o. ŠTEFÁNKOVA 33, 811 05 BRATISLAVA
VYPRACOVAL	Ing. M. BOROVČEKA, Ing. A. KRÁLJOVČOVÁ, Ing. R. MAŠLONKA, Ing. arch. O. STRÝČEK
ZODPOVEDNÝ PROJEKTANT	Ing. arch. Ivan MASÁR
NAZOV VÝKRESU	PŮDORYS 5.NP, 6.NP SÚČASNÝ STAV A BÚRACIE PRÁČE
MIERKA	1:150
FORMÁT	10 x A4
DÁTUM	6/2017
ČÍSLO VÝKRESU	BCT SPE 1 .SO 01 .ASRBMA .09R 01.