

LEGENDA MATERIÁLOV



PÔVODNÁ ZEMINA A ZHUTNENÝ NÁSYP

POZNÁMKA:

BÚRANÉ KONŠTRUKCIE V NADREZOVEJ A PODREZOVEJ ROVINE /BEZ MATERIÁLOVÉHO ROZLIŠENIA

BÚRANÉ PODLAHY V REZE /BEZ MATERIÁLOVÉHO ROZLIŠENIA

 RÚPANÉ ZVISLÉ KONŠTRUKCIE (BEZ MATERIÁLOVÉHO ROZLIŠENIA)

 BORANE Z VISLE KONSTRUKCIE / BEZ MATERIALOVÉHO ROZETSENIA

 BÚRANÉ HORIZONTÁLNE KONŠTRUKCIE /BEZ MATERIÁLOVÉHO ROZLIŠENIA VÝKOP

CHRÁNENÉ PRVKY

CHRÁNENÉ PŮVODNÉ PRVKY PODĽA INVENTARIZÁCIE HODNOTNÝCH DETAÍLOV A PRVKOV (KAP. A.3) PRÍPRAVNEJ DOKUMENTÁCIE:
ARCHITEKTONICKO - HISTORICKÝ VÝSKUM A NÁVRH NA OCHRANU, OBNOVU A PREZENTÁCIU KULTÚRNEJ PAMÄTKY/BRATISLAVA, UHOŘSKÁ CVERNOV.
TOVÁREKŇ (Cvernokta, žavody MŽ, žavod BCT) / VYPRACOVANÉ PHDR. VIKTOR FERUS - ZODPOVEDNÝ RIŠEŤ, PHDR. MIROSLAV ŠURA
A MGR. ERIKA HRAŠKOVÁ - SPOLUAUTOR / BRATISLAVA, JÚN 2016, OPRAVY JÚL 2016.

POZNÁMKA:

- CHRÁNENÉ PRVKY OCHRÁNIŤ A ZABEZPEČIŤ PROTI POŠKODENIU POČAS CELE LDOBY TRVANIA REKONŠTRUKCIE PREDMETNÉHO STAV. OBJEKTU.

- CHRÁNENÉ PRVKY IMELECKO REMESELNE OBNOVIŤ V PRÍPADE POTREBY ODBORNE DEMONTOVAŤ, NÁSLIEDNE BO OBNOVE OSADIŤ.

- V PRÍPADE ZISTENIA ZI EHO TECHNICKÉHO STAVU JEDNOTLIVÝCH CHRÁNENÝCH PRVKOV BUDÍ TÍTO NAHRAZENÉ DOBOVÝMI KÓPIAMI

- V PRÍPADE ZISTENIA ZLEHO TECHNICKÉHO STAVU JEDNOTLIVÝCH CHRÁNENÝCH PRVKOV BUDU TIETO NAHRADENÉ DOBOVÝMI KUPIAMI !!!

- SKUTOČNÝ ROZSAH PRÍPADNÝCH REPLIK JEDNOTLIVÝCH CHRÁNENÝCH PRVKOV BUDE UPRESNENÝ NA ZÁKLADE PRIESKUMU ICH TECHNICKÉH
STAVU ODBORNE SPRÁSOVANOU OSOBAMI III.

STAVO ODBORNE SPUSOBILUU USUBUU !!!

POZNÁMKY

- VÝKRESY NAVRHOVANÉHO STAVU SÚ NADRADENÉ NAD VÝKRESMI BÚRACÍCH PRÁČ. BÚRACIE PRÁČE JE NUTNÉ KOORDINOVAŤ S NAVRHOVANÝM

STAVOM KÓTY KONTROL OVAŤ V PRÍPADO NEPBESNOSTÍ SO STAVBOU TIETO KONZUL TOVAŤ SO ZODPOVEDNÝM PROJEKTANTOM¹¹¹¹


- VÝŠKY OTVOROV PRE OKENNÉ VÝPLNE SO SEGMENTOVÝM ZÁKLANKOM V SCHODISKOVÝCH VEŽIACH/BIZALITOCH SÚ KÓTOVANÉ VO VŔCHOLOCH

VÝSKYT OTVOROV PRE ORENNÉ VÝLENE SÚ SEGMENTOV ITI ZÁKLANKOVI V SCHODISKOV ITI VEZIAČI/RIZIAČI SÚ ROTOVANE VO VÝCHOLE
 ZÁKLANKOV

- PÔVODNÉ OKENNÉ A DVERNÉ OTVORY V NOSNÝCH MIROVANÝCH KONŠTRUKCIÁCH SÚ KÓTOVANÉ OD NAVRHOVANEJ ÚROVNE PODLAHY

- ROŠTIAR PRI RÚBANÍ ČASŤÍ NOSNÝCH VERTIKÁLNYCH A HORIZONTÁLNYCH KONŠTRUKCIÍ KONZULTUJÚ Ť SO ZODPOVEDNÝM STATIKOM

* POSTUP PRÍBORŇI ČASTI NOSTIČI VERTIKÁLENTI A HORIZONTÁLENTI KONSTRUKCI KONZOLTOVAT SO ZODPOVEDNÍM STATIKOM.

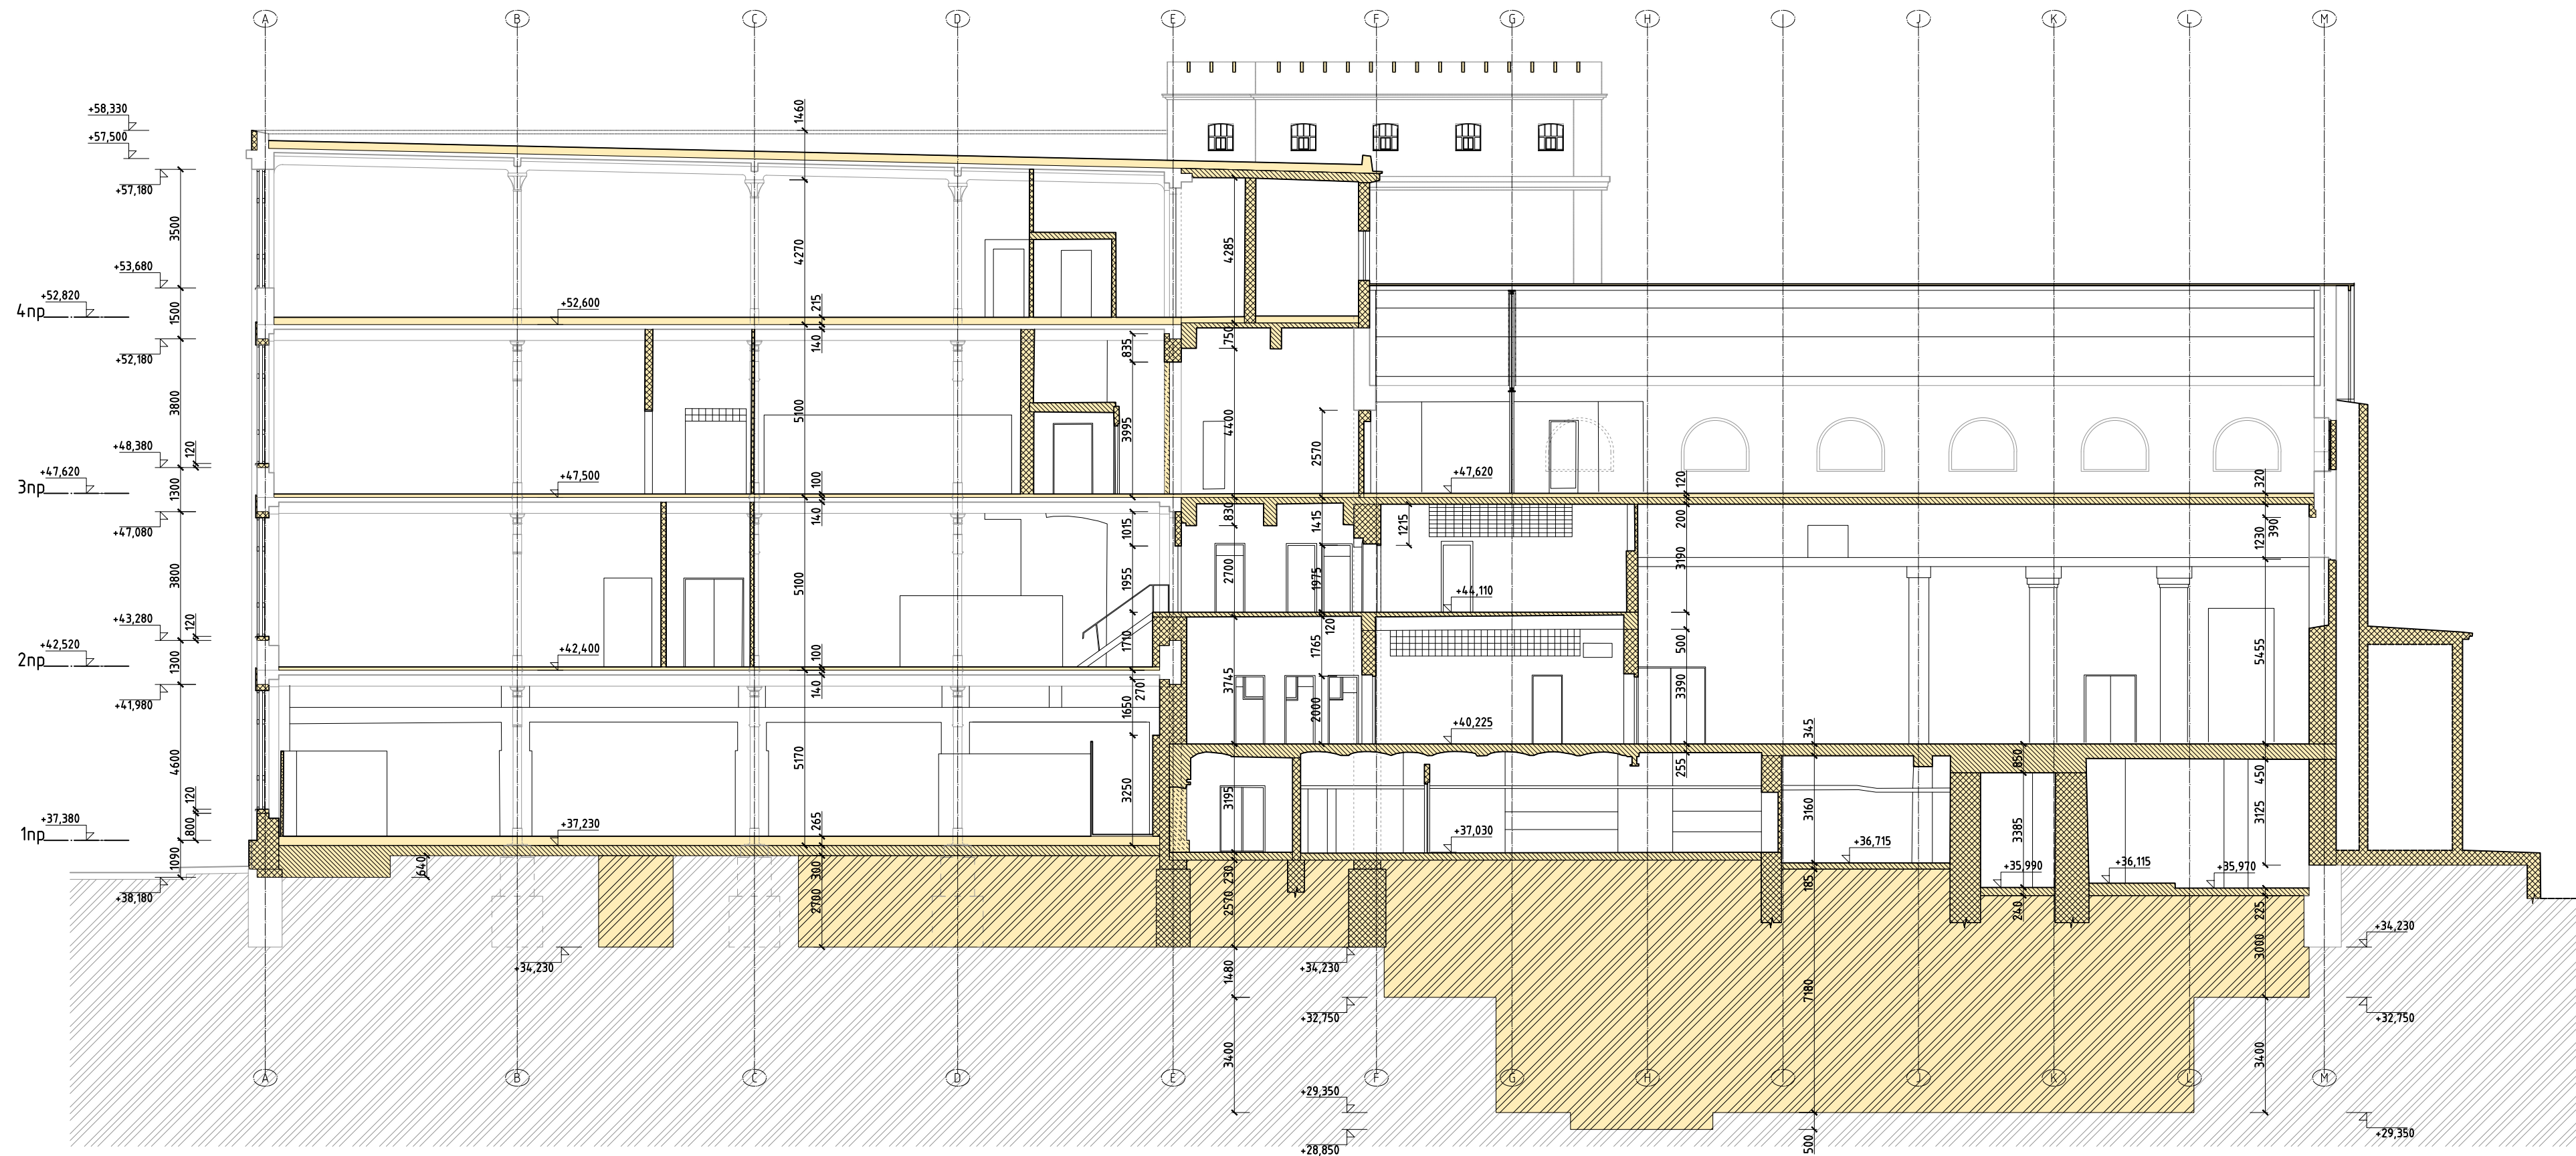

VÝŠKOVÝ SYSTÉM	Bpv	
SÚRADNICOVÝ SYSTÉM	S - JTSK	
ABSOLÚTNA NULOVÁ VÝŠKA	± 0,00 = + 100,00 m n.m. BPV	

NÁZOV STAVBY	PAMIATKOVÁ OBNOVA BUDOVY PRADIARNE BCT
--------------	--

MIESTO STAVBY	Svätoplukova ulica, Bratislava
---------------	--------------------------------

STAVEBNÍK	YIT Slovakia a.s., Račianska 153/A 831 54 Bratislava
-----------	--

STUPEŇ DOKUMENTÁCIE	PROJEKT PRE STAVEBNÉ POVOLENIE	ZÁKAZKA Č.: 17/039-01
---------------------	--------------------------------	-----------------------

GÉNÉRALNY PROJEKTANT BOUDA MASÁR architekti s.r.o.
 ŠTEFÁNIKOVA 33, 811 05 BRATISLAVA

AUTORI OBNOVY SPOLUPRÁČA HLAVNÝ ING. PROJEKTU	Juraj ALMÁSSY, Peter BOUDA, Richard ČEČETKA, Ivan MASÁR M. BOROVÍČKA, A. KRALOVIČOVÁ, E. KULLMAN, J. LUTÍŠAN, R. MAŠLONKA, O. STRÝČEK Ivan MASÁR
---	--


ČÁST PROJEKTU	E1	STAVEBNÉ OBJEKTY
---------------	----	------------------

OBJEKT	S0 01	Pamiatková obnova pradiarne a silocentrály BCT
--------	-------	--

PROFESIA	E.1.1 ARCHITEKTONICKO STAVEBNÉ RIEŠENIE
----------	---

SPRACOVATEĽ	BOUDA MASÁR architekti, s.r.o. ŠTEFÁNIKOVA 33, 831 05 BRATISLAVA	/
-------------	---	---

Ing. M. BOROVIČKA, Ing. A. KRALOVIČOVÁ, Ing. R. MAŠLONKA, Ing. arch. O. STRYČEK	Ing. M. BOROVIČKA, Ing. A. KRALOVIČOVÁ, Ing. R. MAŠLONKA, Ing. arch. O. STRYČEK
--	--

 ZODPOVEDNÝ PROJEKTANT	Ing. arch Ivan MASÁR		PODPIS
-----------------------	----------------------	---	--------

NÁZOV VÝKRESU	REZOPOHĽAD 16 - 17	MIERKA	1:150
	SÚČASNÝ STAV A BÚRACIE PRÁCE	FORMÁT	8 x A4
		DÁTUM	6/2017

ČÍSLO VÝKRESU	BCT	SPE	1	.	S00	1	.	ASRBMA	.	12	R00	.
---------------	-----	-----	---	---	-----	---	---	--------	---	----	-----	---