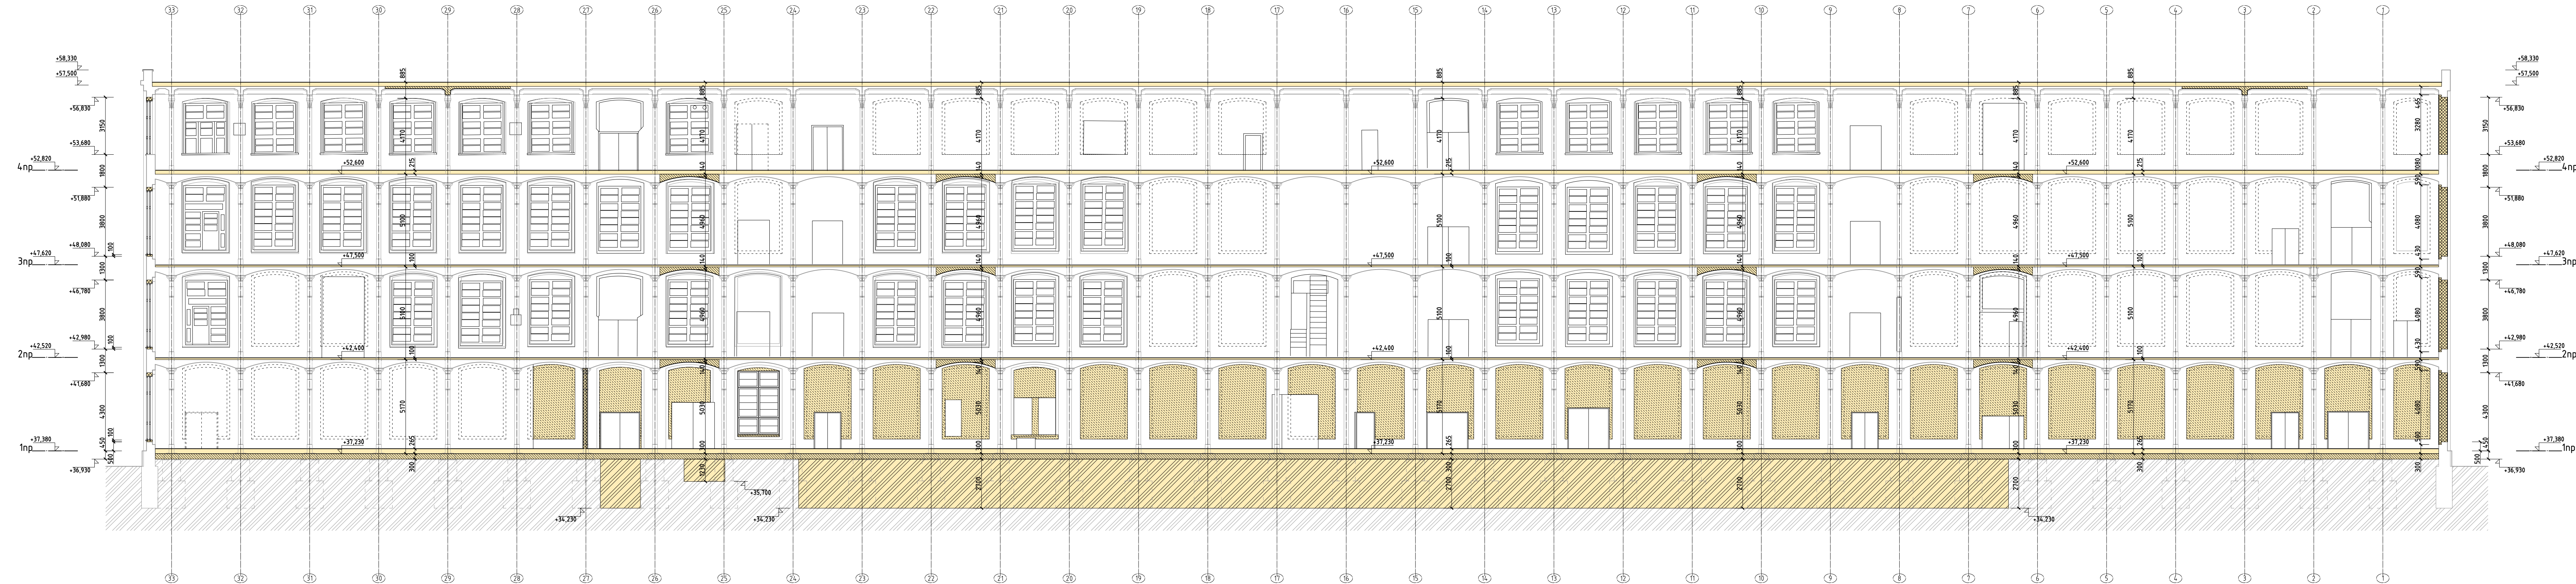




LEGENDA MATERIÁLOV

- PŮVODNÉ NOSNÉ I NENOSNÉ VERTIKÁLNE A HORIZONTÁLNE KONŠTRUKCIE
PŮVODNÁ ZEMINA A ZHUTNENÝ NÁŠYP
- POZNÁMKA:
BÚRANÉ KONŠTRUKCIE V NADREZOVEJ A PODREZOVEJ ROVINE /BEZ MATERIÁLOVÉHO ROZLIŠENIA
BÚRANÉ PODLAHY V REZE /BEZ MATERIÁLOVÉHO ROZLIŠENIA
BÚRANÉ ZVISLÉ KONŠTRUKCIE /BEZ MATERIÁLOVÉHO ROZLIŠENIA
BÚRANÉ HORIZONTÁLNE KONŠTRUKCIE /BEZ MATERIÁLOVÉHO ROZLIŠENIA
VÝKOP
BÚRANÉ KONŠTRUKCIE V POHLADE /BEZ MATERIÁLOVÉHO ROZLIŠENIA

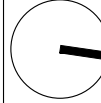
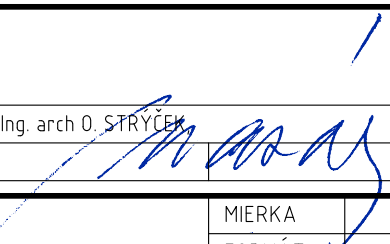
CHRÁNENÉ PRVKY

CHRÁNENÉ PŮVODNÉ PRVKY PODĽA INVENTARIZÁCIE HDODNOTNÝCH DETAILOV A PRVKOV (KAP. A.3) PRÍPRAVNÉJ DOKUMENTÁCIE:
ARCHITEKTONICKO - HISTORICKÝ VÝSKUM A NÁVRH NA OCHRANU, OBNOVU A PREZENTÁCIU KULTÚRNEJ PAMiatKY/BRATISLAVA, UHOŘSKÁ CVERNOVÁ TOVÁREN (Cvernovka, závody MDŽ, závod BCT) / VYPRACOVANÉJ PHDR. VIKTOR FERUS - ZODPOVEDNÝ RIŠITEĽ, PHDR. MIROSLAV SURA A MGR. ERIKA HRAKOVÁ - SPOLUAUTOR / BRATISLAVA, JÚN 2016, OPRÁVY JÚL 2016.

- POZNÁMKA:
- CHRÁNENÉ PRVKY OCHRÁNIŤ A ZABEZPEČIŤ PROTI POŠKODENIU POČAS CELEJ DOBY TRVANIA REKONŠTRUKCIE PREDMETNÉHO STAV. OBJEKTU !!!
- CHRÁNENÉ PRVKY UMELECKO-REMESELNE OBNOVIŤ, V PRÍPADE POTREBY ODBORNE DEMONTOVAŤ, NÁSLEDNE PÔ OBNOVE OSADIŤ !!!
- V PRÍPADE ZISTENIA ZLÉHO TECHNICKÉHO STAVU JEDNOTLIVÝCH CHRÁNENÝCH PRVKOV BUĎ Tieto NAHRADENÉ ODOBOVÝMI KÓPIAMI !!!
- SKUTOČNÝ ROZSAH PRÍPADNÝCH REPLIK JEDNOTLIVÝCH CHRÁNENÝCH PRVKOV BUĎE UPRESNENÝ NA ZÁKLADE PRIESKUMU ICH TECHNICKÉHO STAVU ODBORNE SPÔSOBILOU OSOBOU !!!

POZNÁMKY

- VÝKRESY NAVRHOVANÉHO STAVU SÚ NADRADENÉ NAD VÝKRESMI BÚRACÍCH PRÁČ, BÚRACIE PRÁCE JE NUTNÉ KOORDINOVAŤ S NAVRHOVANÝM STAVOM. KÓTY KONTROLOVAŤ. V PRÍPADE NEPRESNOSTÍ SO STAVBOU Tieto KONTZULTOVAŤ SO ZODPOVEDNÝM PROJEKTANTOM !!!
- VÝŠKY OTVOROV PRE OKENNÉ VÝPLNE SO SEGMENTOVÝM ZÁKLANKOM V SCHODISKOVÝCH VEŽIACH/RIZALITOCH SÚ KÓTOVANÉ VO VRCHOLE ZÁKLANKOV.
- PŮVODNÉ OKENNÉ A DVERNÉ OTVORY V NOSNÝCH MUROVANÝCH KONŠTRUKCIÁCH SÚ KÓTOVANÉ OD NAVRHOVANEJ ÚROVNE PODLAHY.
- POSTUP PRI BÚRANÍ ČASŤI NOSNÝCH VERTIKÁLNYCH A HORIZONTÁLNYCH KONŠTRUKCIÍ KONTZULTOVAŤ SO ZODPOVEDNÝM STATIKOM !!!

VÝŠKOVÝ SYSTÉM	Bpv	
SÚRADNICOVÝ SYSTÉM	S = JTSK	
ABSOLÚTNÁ NULOVÁ VÝŠKA	± 0,00 = + 100,00 m n.m. BPV	
NÁZOV STAVBY	PAMIAŤKOVÁ OBNOVA BUDOVY PRADIARNE BCT	
MIESTO STAVBY	Svätoplukova ulica, Bratislava	
STAVEBNÍK	YIT Slovakia a.s., Račianska 153/A 83154 Bratislava	
STUPEŇ DOKUMENTÁCIE	PROJEKT PRE STAVEBNÉ POVOLENIE	ZÁKAZKA Č.: 17/039-01
GENERÁLNY PROJEKTANT	BOUDA MASÁR architekti s.r.o. ŠTEFÁNKOVA 33, 811 05 BRATISLAVA	
AUTORI OBNOVY	Juraj ALMÁŠSY, Peter BOUDA, Richard ČEČETKA, Ivan MASÁR	
SPOLUPRÁCA	M. BOROVIČKA, A. KRALOVIČOVÁ, E. KULLMAN, J. LUTIŠAN, R. MAŠLONKA, O. STRÝČEK	
HLAVNÝ ING. PROJEKTU	Ivan MASÁR	
ČASŤ PROJEKTU	E1 STAVEBNÉ OBJEKTY	
OBJEKT	SO 01 Pamiatková obnova pradiarne a silocentrály BCT	
	E.1.1 ARCHITEKTONICKO STAVEBNÉ RIEŠENIE	
PROFESIA		
SPRACOVATEĽ	BOUDA MASÁR architekti, s.r.o. ŠTEFÁNKOVA 33, 831 05 BRATISLAVA	
VYPRACOVAL	Ing. M. BOROVIČKA, Ing. A. KRALOVIČOVÁ, Ing. R. MAŠLONKA, Ing. arch. O. STRÝČEK	
ZODPOVEDNÝ PROJEKTANT	Ing. arch. Ivan MASÁR	PODPIS 
NÁZOV VÝKRESU	REZOPOHĽAD B - C SÚČASNÝ STAV A BÚRACIE PRÁČE	MIERKA 1:150 FORMÁT 8 x A4 DÁTUM 6/2017
ČÍSLO VÝKRESU	BCT SPE 1 .SO 01 .ASRBMA .13R 00 .	