



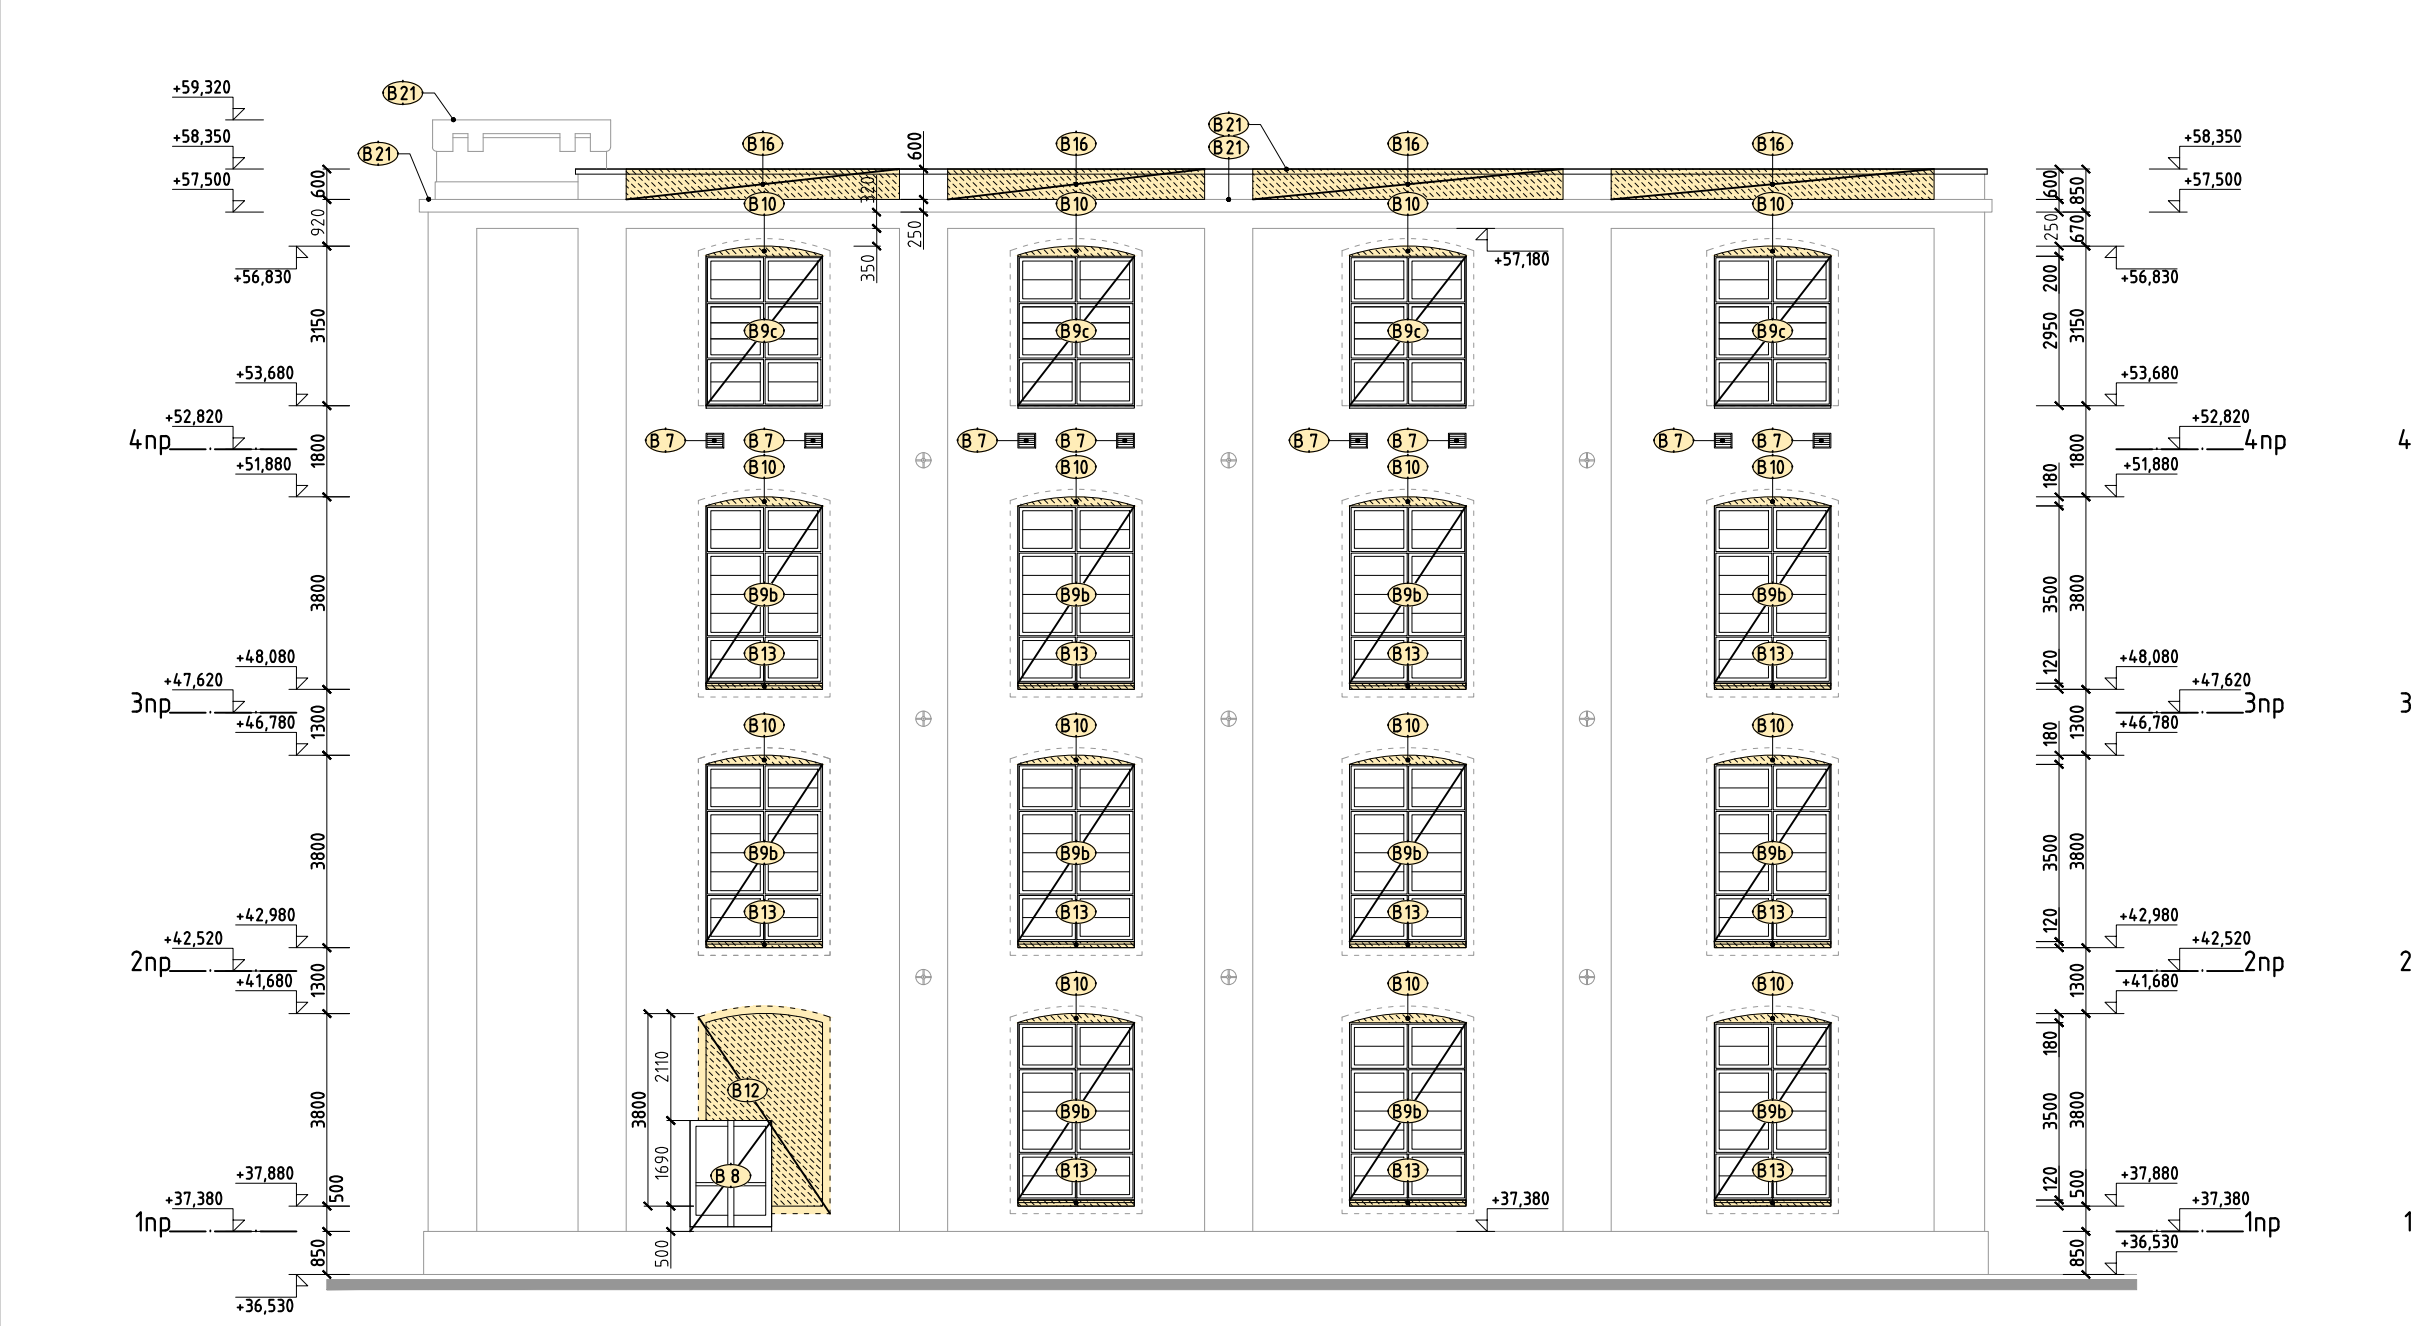

POHĽAD Z PÁRIKOVEJ ULICE - SEVERNÝ

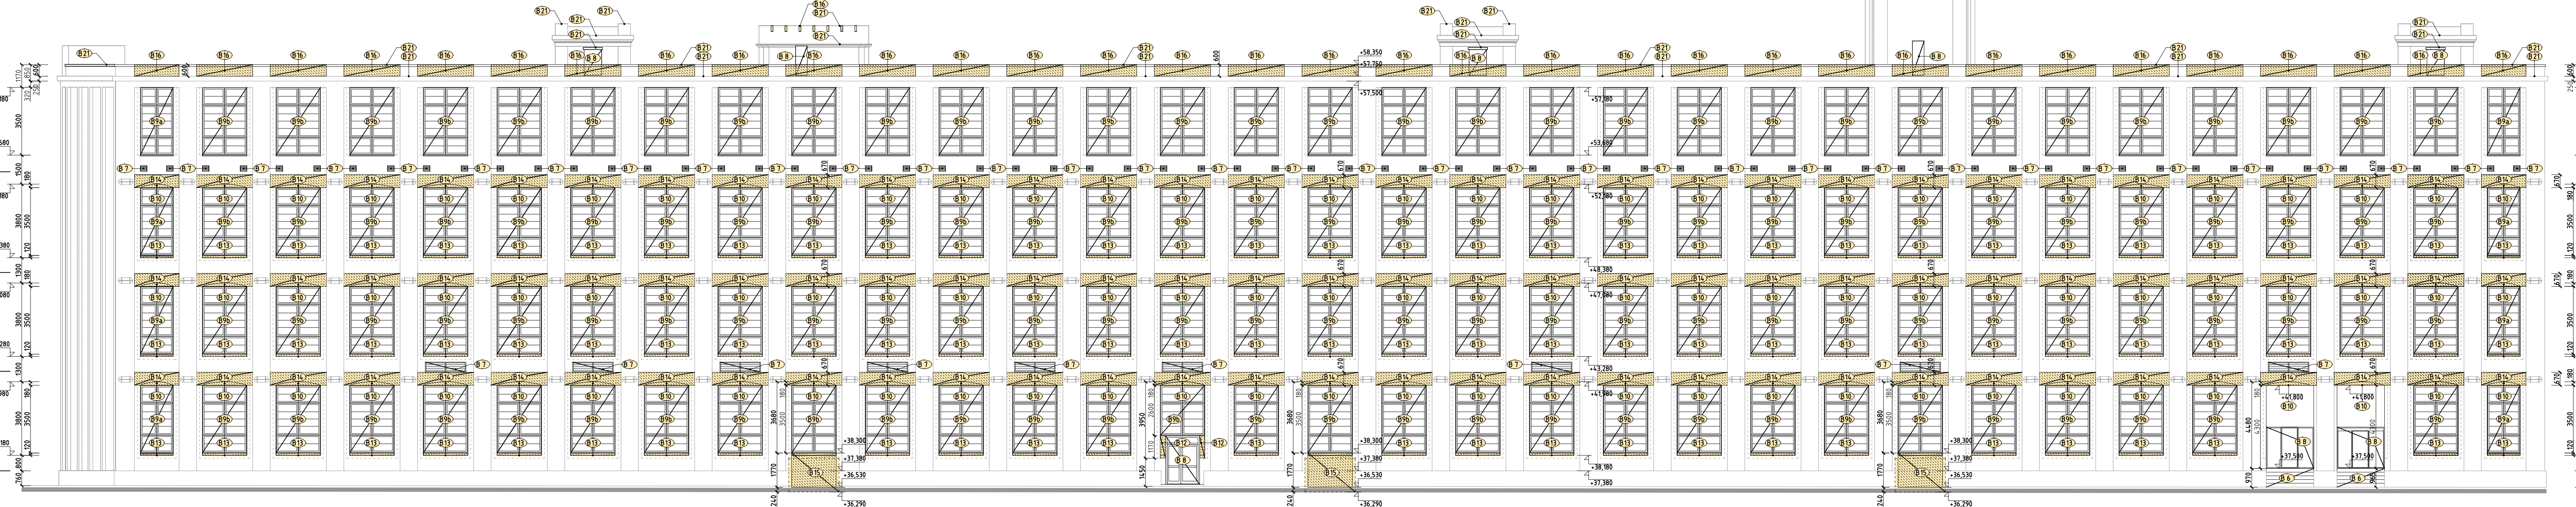

POHĽAD ZO SVÄTOPLUKOVEJ ULICE - ZÁPADNÝ

CHRÁNENÉ PRVKY

CHRÁNENÉ PŮVODNÉ PRVKY PODLA INVENTARIZÁCIE HODNOTNÝCH DETAÍLOV A PRVKOV (KAP. A 3) PRÍPRAVNEJ DOKUMENTÁCIE.
ARCHITEKTONICKO - HISTORICKÝ VÝSKUM A NÁVRH NA OCHRANU, OBNOVU A PREZENTÁCIU KULTÚRNEJ PAMIATKY/BRATISLAVA, UHOŘSKÁ CVERNOVÁ
TOVÁREŇ (Cvetkovka, základy MOZ, základy BCT) / VYPRACOVANÉJ PHOR. VIKTOR FERUS - ZODPOVEDNÝ RIEŠITEĽ, PHOR. MIROSLAV ŠURA
A MGR. ERIKA HRAŠKOVÁ - SPOLUAUTOR / BRATISLAVA, JÚN 2016, ÚPRAVY JÚL 2016.

POZNÁMKA:
- CHRÁNENÉ PRVKY OCHRÁŇA A ZABEZPEČÍ PROTI POŠKODENIU POČAS CELEJ DOBY TRVANIA REKONŠTRUKCIE PREDMETNÉHO STAV. OBJEKTU !!!
- CHRÁNENÉ PRVKY UMELECKO-REMESELNE OBNOVIŤ, V PRÍPADE POTREBY ODBORNE DEMONTOVAŤ, NASLEDNE PO OBNOVE OSADIŤ !!!
- V PRÍPADE ZISTENIA ZĽEHU TECHNICKÉHO STAVU JEDNOTLIVÝCH CHRÁNENÝCH PRVKOV BUDE TIEHTO NAHRADENÉ DOBOVÝMI KÓPIAMI !!!
- SKUTOČNÝ ROZSAH PRÍPADNÝCH REPLIK JEDNOTLIVÝCH CHRÁNENÝCH PRVKOV BUDE UPRESNENÝ NA ZÁKLAD PRÍSKUMU ICH TECHNICKÉHO STAVU ODBORNE SPÔSOBU O SOBODU !!!

VYSVETLIVKY

- 61 KOMPLETNÉ ODSTRÁNENIE NA CELÚ VÝŠKU, VRÁTANE ZÁKLADOVÝCH KONŠTRUKCIÍ, NESKORŠEJ PRÍSTAVBY PRI JUŽNOM SCHODISKU.
- 62 KOMPLETNÉ ODSTRÁNENIE NA CELÚ VÝŠKU, VRÁTANE ZÁKLADOVÝCH KONŠTRUKCIÍ, SPOJOVACIEHO KHRSA SO SILOCENTRÁLOU.
- 63 KOMPLETNÉ ODSTRÁNENIE NA CELÚ VÝŠKU, VRÁTANE ZÁKLADOVÝCH KONŠTRUKCIÍ, PRÍSTAVBY VZT PRI SEVERNOM SCHODISKU.
- 64 KOMPLETNÉ ODSTRÁNENIE VRSTVIE STRECHY AŽ PO NOSNÚ KONŠTRUKCIU.
- 65 KOMPLETNÉ ODSTRÁNENIE VRSTVIE STRECHY AŽ PO NOSNÚ KONŠTRUKCIU.
- 66 KOMPLETNÉ ODSTRÁNENIE KONŠTRUKCIE VYKONÁVAJÚCEHO SCHODISKU.
- 67 KOMPLETNÉ ODSTRÁNENIE VÝPLŇOVEJ KOVOVEJ KONŠTRUKCIE TECHNOLOGIÍ / VETRÁCIE MREŽE A POD.
- 68 KOMPLETNÉ ODSTRÁNENIE VÝPLŇOVEJ KONŠTRUKCIE NOVODOBÝCH DVERÍ A OKIEN / OCEĽ, DREVŮ, PLAST / VRÁTANE RÁMOVÝCH ZÁBRANÍ.
- 69 KOMPLETNÉ ODSTRÁNENIE VÝPLŇOVEJ KONŠTRUKCIE OCEĽOVÉHO OKNA.
- 610 KOMPLETNÉ ODSTRÁNENIE ROVNÉHO NADPRAŽIA VONKAŠEJ ČASTI OKENNÉHO OTVORU, VÝŠKY 20-200mm, ŠÍRKY 330mm, PO JEŠTJVÚJOCI SEGMENTOVÝ ZÁKLENOK, NA CELÚ ŠÍRKU OTVORU. ROZMERY A UMIESŤNENIE PODLA KÔT VO VÝKRESE.
- 611 KOMPLETNÉ ODSTRÁNENIE, NA CELEJ VÝŠKE, PRÍMUROVKY MEDZI PILASTRAMI V OBVODOVEJ STENE. PRÍMUROVKA HR. 160 MM. PRAVDEPODOBNE Z PLNEJ PÁLENEJ TEHLY. UMIESŤNENIE A ROZMERY PODLA KÔT VO VÝKRESE.
- 612 KOMPLETNÉ ODSTRÁNENIE VÝPLŇOVÉHO MURIVA V PŮVODNOM OKENNOM OTVORE V OBVODOVEJ STENE. PŮVODNÝ OKENNÝ OTVOR S PROFILOVANÝM OŠTENÍM A SEGMENTOVÝM ZÁKLENKOM, ZAMUROVANÝ PRAVDEPODOBNE MURIVOM Z PLNEJ PÁLENEJ TEHLY. ODSTRÁNENIE MURIVA PO PŮVODNÉ OŠTENIE, PARAPET A ZÁKLENOK. UMIESŤNENIE A ROZMERY PODLA KÔT VO VÝKRESE.
- 613 ÚPRAVA OKENNÉHO OTVORU V ÚROVNI PARAPETU ODSTRÁNENÍM DOKUROVKY ZÁLEVKY V JEHO VONKAŠEJ ČASTI ROZSAH PODLA ROZMERY NOVEJ VÝPLNE PŮVODNÉHO OTVORU. ROZMERY A UMIESŤNENIE PODLA KÔT VO VÝKRESE.
- 614 KOMPLETNÉ ODSTRÁNENIE NADKLENNEJ LIŽNY. ROZMERY A UMIESŤNENIE PODLA KÔT VO VÝKRESE.
- 615 KOMPLETNÉ ODSTRÁNENIE PARAPETNÉHO MURIVA Z PLNEJ PÁLENEJ TEHLY NA CELÚ ŠÍRKU OTVORU S PROFILOVANÝM OŠTENÍM. ROZMERY A UMIESŤNENIE PODLA KÔT VO VÝKRESE.
- 616 KOMPLETNÉ ODSTRÁNENIE VÝPLŇOVÉHO MURIVA Z KERAMICKEJ TVAROVKY V ATIKOVOM MURIVE PRE OBNOVENIE TVAROSLOVIA CIMBURIA.
- 617 KOMPLETNÉ ODSTRÁNENIE VÝPLŇOVÉHO MURIVA V PŮVODNOM OTVORE V OBVODOVEJ STENE. PŮVODNÝ OTVOR S PROFILOVANÝM OŠTENÍM A SEGMENTOVÝM ZÁKLENKOM, ZAMUROVANÝ PRAVDEPODOBNE MURIVOM Z PLNEJ PÁLENEJ TEHLY.
- 618 KOMPLETNÉ ODSTRÁNENIE, NA CELEJ VÝŠKE, KONŠTRUKCIE MUROVANEJ PRIEKRY/PRÍMUROVKY Z PLNEJ PÁLENEJ TEHLY, VRÁTANE VÝPLŇÍ.
- 619 KOMPLETNÉ ODSTRÁNENIE, NA CELEJ VÝŠKE, KONŠTRUKCIE SÁDKOKARTÓNOVEJ PRIEKRY / PREDSTENY, VRÁTANE VÝPLŇÍ.
- 620 KOMPLETNÉ ODSTRÁNENIE NOVODOBÝCH ZÁMČNÍKOVÝCH VÝROBKOV A OSTATNÝCH OCEĽOVÝCH DOPLNKOVÝCH KONŠTRUKCIÍ.
- 621 KOMPLETNÉ ODSTRÁNENIE KLAMPIRSKÝCH VÝROBKOV.
- 622 KOMPLETNÉ ODSTRÁNENIE NOVODOBÝCH STOLÁRSKÝCH A OSTATNÝCH DREVENÝCH DOPLNKOVÝCH KONŠTRUKCIÍ.
- 623 KOMPLETNÉ ODSTRÁNENIE SANITÁRNEHO ZARIADENIA.
- 624 KOMPLETNÉ ODSTRÁNENIE, NA CELEJ VÝŠKE, MUROVANEJ KONŠTRUKCIE STENY Z PLNEJ PÁLENEJ TEHLY. UMIESŤNENIE A ROZMERY PODLA KÔT VO VÝKRESE.
- 625 KOMPLETNÉ ODSTRÁNENIE STREŠNEJ KONŠTRUKCIE SILOCENTRÁLY.
- 626 ÚPRAVY/ROZŠIŘENIE PŮVODNÉHO OTVORU V NOSNOM MURIVE Z PLNEJ PÁLENEJ TEHLY, VRÁTANE KAPSY PRE ULOŽENIE PREKLADU. ROZMERY A UMIESŤNENIE OTVORU PODLA KÔT VO VÝKRESE. TECHNOLOGICKÝ POSTUP BÚRANIA BUDE UPRESNENÝ V ČASTI PD - STATIKA.
- 627 VYTVORENIE NOVEHO OTVORU V NOSNOM MURIVE Z PLNEJ PÁLENEJ TEHLY, VRÁTANE KAPSY PRE ULOŽENIE PREKLADU. ROZMERY A UMIESŤNENIE OTVORU PODLA KÔT VO VÝKRESE.
- 628 ODSTRÁNENIE ČASTI ZÁKLADOVEJ PÁSOVEJ KONŠTRUKCIE OBVODOVEJ STENY. ROZMERY A UMIESŤNENIE OTVORU PODLA KÔT VO VÝKRESE.
- 629 VYTVORENIE NOVEHO OTVORU V STROPE. STROP JE TRÁMOVÝ OCEĽOBETÓNOVEJ KONŠTRUKCIE. HRÚBKÁ DOSKY 120MM. UMIESŤNENIE, HRUBKA STROPU A ROZMERY OTVORU PODLA KÔT VO VÝKRESE.
- 630 VYTVORENIE NOVEHO OTVORU V STROPE V ŠÍRKE MEDZI DVOJMA OCEĽOVÝMI NOSNÍKMI. STROP JE KLENBÍKOVÝ S OCEĽOVÝMI I-NOSNÍKMI. ROZMERY A UMIESŤNENIE OTVORU PODLA KÔT VO VÝKRESE.
- 631 KOMPLETNÉ ODSTRÁNENIE STROPU. STROP JE OCEĽOBETÓNOVEJ KONŠTRUKCIE. ROZMERY A UMIESŤNENIE OTVORU PODLA KÔT VO VÝKRESE.
- 632 PREHĽBENIE PODLAHY - ODSTRÁNENIE ZÁKLADOVÝCH VRSTVIE A VÝKOP. UMIESŤNENIE A ROZMERY PODLA KÔT VO VÝKRESE.
- 633 VÝKOP, VRÁTANE STAVEBNÉHO ZABEZPEČENIA. UMIESŤNENIE A ROZMERY PODLA KÔT VO VÝKRESE.
- 634 VÝKOP, VRÁTANE ODSTRÁNENIA ZÁKLADOVÝCH PÁSOVÝCH KONŠTRUKCIÍ V SILOCENTRÁLE, VRÁTANE STAVEBNÉHO ZABEZPEČENIA.
- 635 VÝKOP, VRÁTANE STAVEBNÉHO ZABEZPEČENIA. UMIESŤNENIE A ROZMERY PODLA KÔT VO VÝKRESE.
- 636 KOMPLETNÉ ODSTRÁNENIE, NA CELÚ VÝŠKU, VRÁTANE ZÁKLADOVÝCH KONŠTRUKCIÍ, NESKORŠEJ PRÍSTAVBY VZT OBJEKTU NA VÝCHOJNEJ FASÁDE OBJEKTU SILOCENTRÁLY.

LEGENDA MATERIÁLOV

- PŮVODNÉ NOSNÉ I NENOSNÉ VERTIKÁLNE A HORIZONTÁLNE KONŠTRUKCIE
- PŮVODNÁ ZEMINA A ZHUTENÝ NÁSP
- POZNÁMKA:
BÚRANÉ KONŠTRUKCIE V NADREZOVEJ A PODREZOVEJ ROVINE /BEZ MATERIÁLOVÉHO ROZLIŠENIA
BÚRANÉ PODLAHY V REZE /BEZ MATERIÁLOVÉHO ROZLIŠENIA
BÚRANÉ ZVISLÉ KONŠTRUKCIE /BEZ MATERIÁLOVÉHO ROZLIŠENIA
BÚRANÉ HORIZONTÁLNE KONŠTRUKCIE /BEZ MATERIÁLOVÉHO ROZLIŠENIA
VÝKOP
BÚRANÉ KONŠTRUKCIE V POHĽADE /BEZ MATERIÁLOVÉHO ROZLIŠENIA

VÝŠKOVÝ SYSTÉM	Bpv
SÚRADNICOVÝ SYSTÉM	S - JTSK
ABSOLÚTNA NULOVÁ VÝŠKA	± 0,00 = + 100,00 m n.m. BPV

NÁZOV STAVBY	PAMIATKOVÁ OBNOVA BUDOVY PRADIARNE BCT
MIESTO STAVBY	Svätoplukova ulica, Bratislava
STAVEBNÍK	YIT Slovakia a.s., Račianska 153/A 83154 Bratislava
STUPEN DOKUMENTÁCIE	PROJEKT PRE STAVEBNÉ POVOLENIE
GENÉRALNÝ PROJEKTANT	BOUDA MASÁR architekti, s.r.o. ŠTEFANKOVA 33, 811 05 BRATISLAVA

AUTORI OBNOVY	Juraj ALMÁŠSY, Peter BOUDA, Richard ČEČETKA, Ivan MASÁR
SPOLUPRÁCA	M. BOROVIČKA, A. KRÁLOVICOVÁ, E. KULLMAN, J. LUTIŠAN, R. MAŠLONKA, O. STRÝČEK
HLAVNÝ ING. PROJEKTU	Ivan MASÁR

ČASŤ PROJEKTU E1 STAVEBNÉ OBJEKTY

OBJEKT SO 01 Pamiatková obnova pradiarne a silocentrály BCT

E.1.1 ARCHITEKTONICKO STAVEBNÉ RIEŠENIE

PROFESIA	
SPRACOVATEĽ	BOUDA MASÁR architekti, s.r.o. ŠTEFANKOVA 33, 811 05 BRATISLAVA
VYPRACOVAL	Ing. M. BOROVIČKA, Ing. A. KRÁLOVICOVÁ, Ing. R. MAŠLONKA, Ing. arch O. STRÝČEK
ZODPOVEDNÝ PROJEKTANT	Ing. arch Ivan MASÁR
NÁZOV VÝKRESU	POHĽAD - SEVERNÝ, ZÁPADNÝ SÚČASNÝ STAV A BÚRACIE PRÁCE
ČÍSLO VÝKRESU	BCT SP E 1 . SO 0 1 . AS RBMA . 1 4 R 0 0