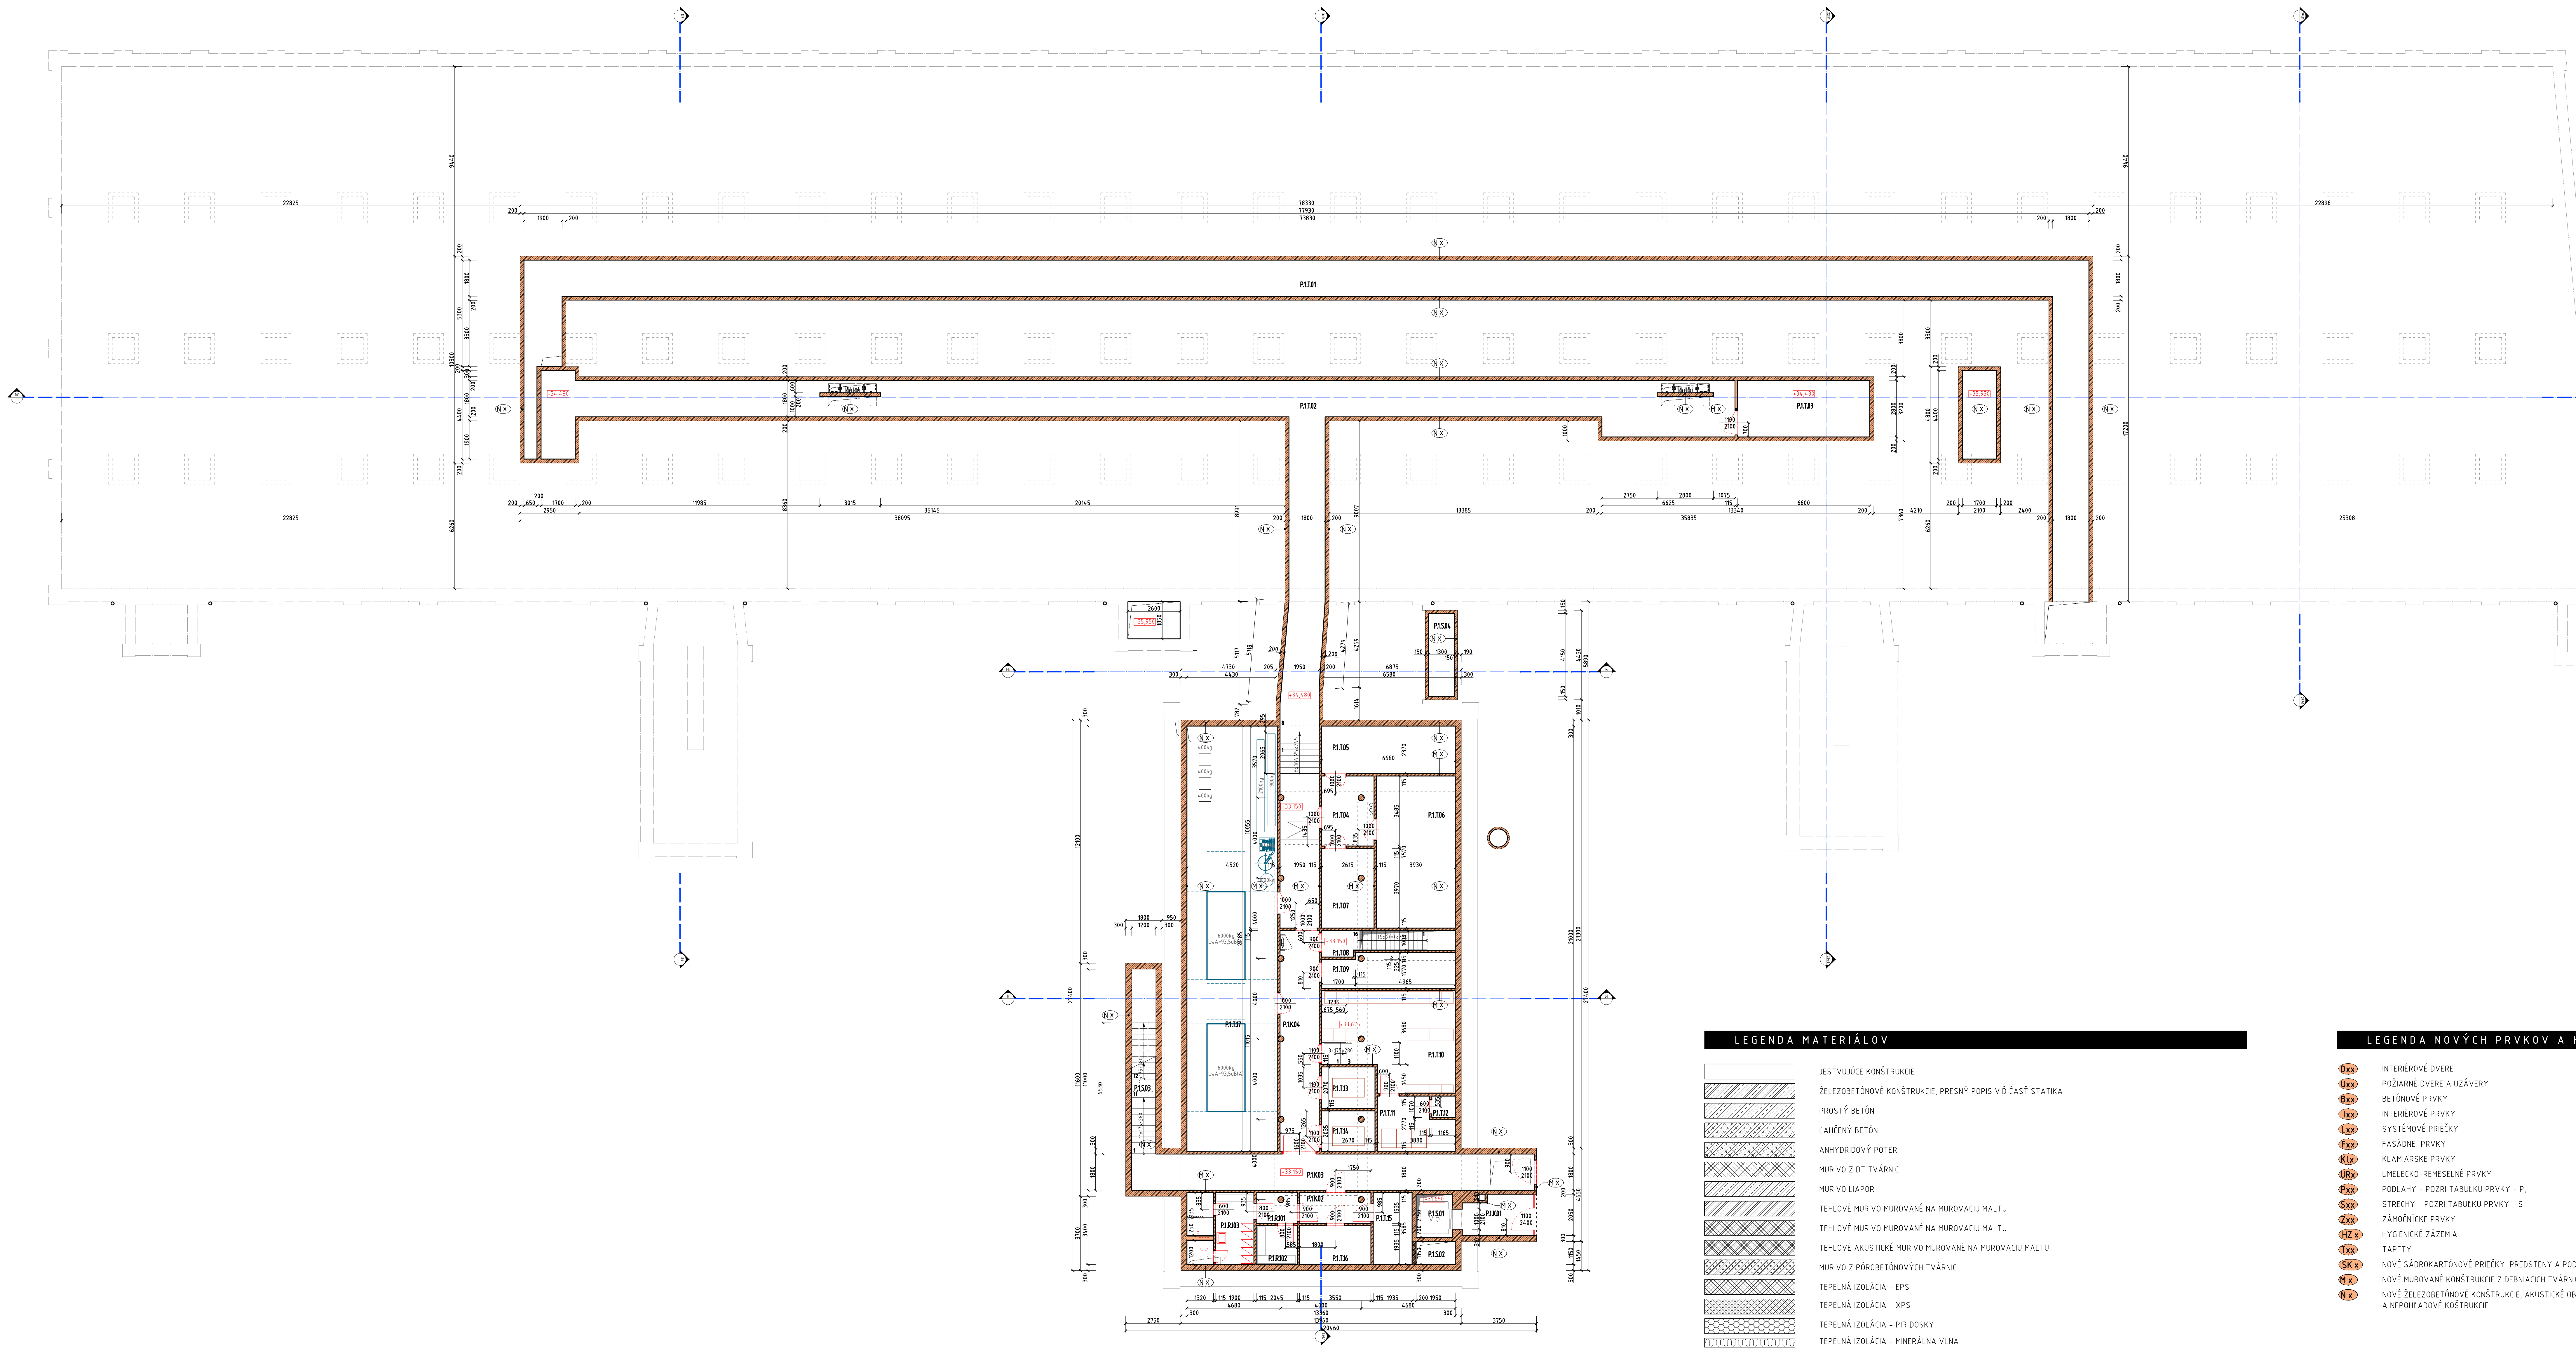

## LEGENDA MIESTNOSTÍ /ROOMS LEGEND/

| Č. MIEST. /R. NUM./ | | | | NÁZOV MIESTNOSTI /ROOM NAME/ | PLOCHA /AREA/ /m2/ | VÝŠKA /HEIGHT/ | | ÚPRAVA POVRCHOV / SURFACE FINISHING / | | | | | | POZNÁMKA /NOTE/ |
|---|---|---|---|---|---|---|---|---|---|---|---|---|---|---|
| | | | | | | S.V. PO KONŠT. | S.V. PO PODHĽ. | PODLAHA /FLOOR/ | OZNAČ. | STENA /NA CELÚ SV/ /WALL/ | OZNAČ. | STROP /CEILING/ | OZNAČ. | |
| | | | | TECHNICAL SERVICES | | | | | | | | | | |
| P | 1 | T | 01 | NASÁVACÍ KANÁL | 177,27 | 2450 | | EPOXIDOVÁ PODLAHA SIVÁ | | PROTIPRAŠNÝ NÁTER | | PROTIPRAŠNÝ NÁTER | | SOKEL v=5cm |
| P | 1 | T | 02 | TECHNICKÁ CHODBA | 145,04<br>14,91<br>S-4,60 | 2450<br>3500<br>3780 | | EPOXIDOVÁ PODLAHA SIVÁ | | PROTIPRAŠNÝ NÁTER | | PROTIPRAŠNÝ NÁTER | | SOKEL v=5cm |
| P | 1 | T | 03 | LAPAČ TUKOV | 18,61 | 2450 | | EPOXIDOVÁ PODLAHA SIVÁ | | PROTIPRAŠNÝ NÁTER | | PROTIPRAŠNÝ NÁTER | | SOKEL v=5cm |
| P | 1 | T | 04 | CHODBA | 9,16 | 3780 | | EPOXIDOVÁ PODLAHA SIVÁ | | VPC OMIETKA FARBA BIELA | | VPC OMIETKA FARBA BIELA | | SOKEL v=5cm |
| P | 1 | T | 05 | TECHNICKÁ MIESTNOSŤ | 15,90 | 3780 | | EPOXIDOVÁ PODLAHA SIVÁ | | VPC OMIETKA FARBA BIELA | | VPC OMIETKA FARBA BIELA | | SOKEL v=5cm |
| P | 1 | T | 06 | VYMENNÍKOVÁ STANICA BTS | 29,87 | 3500<br>3780 | | EPOXIDOVÁ PODLAHA SIVÁ | | VPC OMIETKA FARBA BIELA | | VPC OMIETKA FARBA BIELA | | SOKEL v=5cm |
| P | 1 | T | 07 | TECHNICKÁ MIESTNOSŤ | 10,43 | 3500<br>3780 | | EPOXIDOVÁ PODLAHA SIVÁ | | VPC OMIETKA FARBA BIELA | | VPC OMIETKA FARBA BIELA | | SOKEL v=5cm |
| P | 1 | T | 08 | SHZ | 2,09 | 3500 | | EPOXIDOVÁ PODLAHA SIVÁ | | VPC OMIETKA FARBA BIELA | | VPC OMIETKA FARBA BIELA | | SOKEL v=5cm |
| P | 1 | T | 09 | TECHNICKÁ MIESTNOSŤ DATA | 11,27 | 3500 | | EPOXIDOVÁ PODLAHA SIVÁ | | VPC OMIETKA FARBA BIELA | | VPC OMIETKA FARBA BIELA | | SOKEL v=5cm |
| P | 1 | T | 10 | HLAVNÁ ROZVODŇA NN | 30,17 | 3500 | | LINOLEUM FARBA SIVÁ | | VPC OMIETKA FARBA BIELA | | VPC OMIETKA FARBA BIELA | | SOKEL v=5cm |
| P | 1 | T | 11 | ROZVODŇA VN | 9,33 | 3500 | | EPOXIDOVÁ PODLAHA SIVÁ | | VPC OMIETKA FARBA BIELA | | VPC OMIETKA FARBA BIELA | | SOKEL v=5cm |
| P | 1 | T | 12 | KÁBLOVÝ PRIESTOR | 1,32 | 3500 | | EPOXIDOVÁ PODLAHA SIVÁ | | VPC OMIETKA FARBA BIELA | | VPC OMIETKA FARBA BIELA | | SOKEL v=5cm |
| P | 1 | T | 13 | TRANSFORMÁTOR | 5,64 | 3500 | | EPOXIDOVÁ PODLAHA SIVÁ | | VPC OMIETKA FARBA BIELA | | VPC OMIETKA FARBA BIELA | | SOKEL v=5cm |
| P | 1 | T | 14 | TRANSFORMÁTOR | 5,48 | 3500 | | EPOXIDOVÁ PODLAHA SIVÁ | | VPC OMIETKA FARBA BIELA | | VPC OMIETKA FARBA BIELA | | SOKEL v=5cm |
| P | 1 | T | 15 | TECHNICKÁ MIESTNOSŤ PO | 7,04 | 3500 | 2600 | EPOXIDOVÁ PODLAHA SIVÁ | | VPC OMIETKA FARBA BIELA | | SDK PODHĽAD, BIELY NÁTER | | SOKEL v=5cm |
| P | 1 | T | 16 | TECHNICKÁ MIESTNOSŤ NO | 6,97 | 3500 | 2600 | EPOXIDOVÁ PODLAHA SIVÁ | | VPC OMIETKA FARBA BIELA | | SDK PODHĽAD, BIELY NÁTER | | SOKEL v=5cm |
| P | 1 | T | 17 | ZDROJ CHLADU | 95,98 | 3500<br>3780 | | EPOXIDOVÁ PODLAHA SIVÁ | | VPC OMIETKA FARBA BIELA | | VPC OMIETKA FARBA BIELA | | SOKEL v=5cm |
| | | | | CIRCULATION AREAS | | | | | | | | | | |
| P | 1 | K | 01 | VÝŤAHOVÁ HALA | 7,34 | 3500 | 2600 | EPOXIDOVÁ PODLAHA SIVÁ | | VPC OMIETKA FARBA BIELA | | VPC OMIETKA FARBA BIELA | | SOKEL v=5cm |
| P | 1 | K | 02 | CHODBA | 5,59 | 3500 | 2600 | EPOXIDOVÁ PODLAHA SIVÁ | | VPC OMIETKA FARBA BIELA | | SDK PODHĽAD, BIELY NÁTER | | SOKEL v=5cm |
| P | 1 | K | 03 | CHODBA | 36,29 | 3500 | 2600 | EPOXIDOVÁ PODLAHA SIVÁ | | VPC OMIETKA FARBA BIELA | | SDK PODHĽAD, BIELY NÁTER | | SOKEL v=5cm |
| P | 1 | K | 04 | CHODBA | 21,45 | 3500 | | EPOXIDOVÁ PODLAHA SIVÁ | | VPC OMIETKA FARBA BIELA | | VPC OMIETKA FARBA BIELA | | SOKEL v=5cm |
| | | | | VERTICAL PENETRATIONS | | | | | | | | | | |
| P | 1 | S | 01 | VÝŤAHOVÁ ŠACHTA | 3,87 | | | OLEJOVZDORNÝ NÁTER | | BIELY NÁTER | | VPC OMIETKA FARBA BIELA | | SOKEL v=5cm |
| P | 1 | S | 02 | ŠACHTA | 2,24 | | | PROTIPRAŠNÝ NÁTER | | PROTIPRAŠNÝ NÁTER | | VPC OMIETKA FARBA BIELA | | SOKEL v=5cm |
| P | 1 | S | 03 | SCHODISKO | S-7,06<br>P-0,76 | | | EPOXIDOVÁ PODLAHA SIVÁ | | VPC OMIETKA FARBA BIELA | | VPC OMIETKA FARBA BIELA | | SOKEL v=5cm |
| P | 1 | S | 04 | ŠACHTA | 5,40 | | | EPOXIDOVÁ PODLAHA SIVÁ | | PROTIPRAŠNÝ NÁTER | | | | SOKEL v=5cm |
| | | | | AMENITIES | | | | | | | | | | |
| P | 1 | R | 101 | CHODBA | 3,16 | 3500 | 2600 | EPOXIDOVÁ PODLAHA SIVÁ | | VPC OMIETKA FARBA BIELA | | SDK PODHĽAD, BIELY NÁTER | | SOKEL v=5cm |
| P | 1 | R | 102 | SKLAD | 3,96 | 3500 | 2600 | EPOXIDOVÁ PODLAHA SIVÁ | | VPC OMIETKA FARBA BIELA | | SDK PODHĽAD, BIELY NÁTER | | SOKEL v=5cm |
| P | 1 | R | 103 | HYGIENICKÉ ZÁZEMIE | 8,56<br>2,89 | 3500 | 2600 | EPOXIDOVÁ PODLAHA SIVÁ<br>GRESSOVÁ DLAŽBA SIVÁ | | VPC OMIETKA FARBA BIELA<br>OBKLAD GRESS FARBA BIELA | | SDK PODHĽAD, BIELY NÁTER | | SOKEL v=5cm<br>OBKLAD NA CELÚ VÝŠKU |

## LEGENDA MATERIÁLOV

| | |
|---|---|
| ☐ | JESTVUJÚCE KONŠTRUKCIE |
| ▨ | ŽELEZOBETÓNOVÉ KONŠTRUKCIE, PRESNÝ POPIS VIĎ ČASŤ STATIKA |
| ▨ | PROSTÝ BETÓN |
| ▨ | ĽAHČENÝ BETÓN |
| ▨ | ANHYDRIDOVÝ POTER |
| ▩ | MURIVO Z DT TVÁRNIC |
| ▨ | MURIVO LIAPOR |
| ▨ | TEHLOVÉ MURIVO MUROVANÉ NA MUROVACIU MALTU |
| ▩ | TEHLOVÉ MURIVO MUROVANÉ NA MUROVACIU MALTU |
| ▩ | TEHLOVÉ AKUSTICKÉ MURIVO MUROVANÉ NA MUROVACIU MALTU |
| ▨ | MURIVO Z PÓROBETÓNOVÝCH TVÁRNIC |
| ▩ | TEPELNÁ IZOLÁCIA - EPS |
| ▩ | TEPELNÁ IZOLÁCIA - XPS |
| ▩ | TEPELNÁ IZOLÁCIA - PIR DOSKY |
| ▭ | TEPELNÁ IZOLÁCIA - MINERÁLNA VLNA |
| ▭ | AKUSTICKÁ IZOLÁCIA - MINERÁLNA VLNA, AKUSTICKÉ PANELY STO |
| ▬ | HYDROIZOLÁCIA, DIFÚZNE OTVORENÁ POISTNÁ HYDROIZOLÁCIA |
| ▨ | ŠTRKOVÝ NÁSYP |
| ▨ | PÔVODNÁ ZEMINA |

POZNÁMKA:

| | |
|---|---|
| 🟧 | NOVOVYBUDOVANÉ KONŠTRUKCIE |

## LEGENDA NOVÝCH PRVKOV A KONŠTRUKCIÍ

| | |
|---|---|
| Dxx | INTERIÉROVÉ DVERE |
| Uxx | POŽIARNÉ DVERE A UZÁVERY |
| Bxx | BETÓNOVÉ PRVKY |
| Ixx | INTERIÉROVÉ PRVKY |
| Lxx | SYSTÉMOVÉ PRIEČKY |
| Fxx | FASÁDNE PRVKY |
| Klx | KLAMIARSKE PRVKY |
| URx | UMELECKO-REMESELNÉ PRVKY |
| Pxx | PODLAHY - POZRI TABUĽKU PRVKY - P, |
| Sxx | STRECHY - POZRI TABUĽKU PRVKY - S, |
| Zxx | ZÁMOČNÍCKE PRVKY |
| HZ x | HYGIENICKÉ ZÁZEMIA |
| Txx | TAPETY |
| SK x | NOVÉ SÁDROKARTÓNOVÉ PRIEČKY, PREDSTENY A PODHĽADY |
| M x | NOVÉ MUROVANÉ KONŠTRUKCIE Z DEBNIACICH TVÁRNIC, KERAMICKÝCH TEHÁL A PÓROBETÓNOVÝCH TVÁRNIC |
| N x | NOVÉ ŽELEZOBETÓNOVÉ KONŠTRUKCIE, AKUSTICKÉ OBKLADY STROPOV A STIEN, PRIMÚROVKY, VÝSPRAVKY A DOPLŇUJÚCE POHĽADOVÉ A NEPOHĽADOVÉ KOŠTRUKCIE |

| | |
|---|---|
| VÝŠKOVÝ SYSTÉM | Bpv |
| SÚRADNICOVÝ SYSTÉM | S - JTSK |
| ABSOLÚTNA NULOVÁ VÝŠKA | ± 0,00 = + 100,00 m n.m. BPV |

NÁZOV STAVBY
PAMIATKOVÁ OBNOVA BUDOVY PRADIARNE BCT

MIESTO STAVBY
Svätoplukova ulica, Bratislava

STAVEBNÍK
YIT Slovakia a.s., Račianska 153/A 831 54 Bratislava

STUPEŇ DOKUMENTÁCIE
PROJEKT PRE STAVEBNÉ POVOLENIE
ZÁKAZKA Č.: 17/039-01

GENERÁLNY PROJEKTANT
BOUDA MASÁR architekti s.r.o.
ŠTEFÁNIKOVA 33, 811 05 BRATISLAVA

AUTORI OBNOVY
Juraj ALMÁSSY, Peter BOUDA, Richard ČEČETKA, Ivan MASÁR

SPOLUPRÁCA
M. BOROVIČKA, A. KRALOVIČOVÁ, E. KULLMAN, J. LUTIŠAN, R. MAŠLONKA, O.STRÝČEK

HLAVNÝ ING. PROJEKTU
Ivan MASÁR

ČASŤ PROJEKTU E1
STAVEBNÉ OBJEKTY

OBJEKT SO 01
Pamiatková obnova pradiarne a silocentrály BCT

E.1.1
ARCHITEKTONICKO STAVEBNÉ RIEŠENIE
PROFESIA

SPRACOVATEĽ
BOUDA MASÁR architekti, s.r.o.
ŠTEFÁNIKOVA 33, 831 05 BRATISLAVA

VYPRACOVAL
Ing. M. BOROVIČKA, Ing. A. KRALOVIČOVÁ, Ing. R. MAŠLONKA, Ing. arch O. STRÝČEK,

ZODPOVEDNÝ PROJEKTANT
Ing. arch Ivan MASÁR
PODPIS

NÁZOV VÝKRESU
PÔDORYS 1.PP
NAVRHOVANÝ STAV

| | |
|---|---|
| MIERKA | 1:150 |
| FORMÁT | 8 x A4 |
| DÁTUM | 6/2017 |

ČÍSLO VÝKRESU
BCT SPE1.SO01.ASRBMA.21R00.