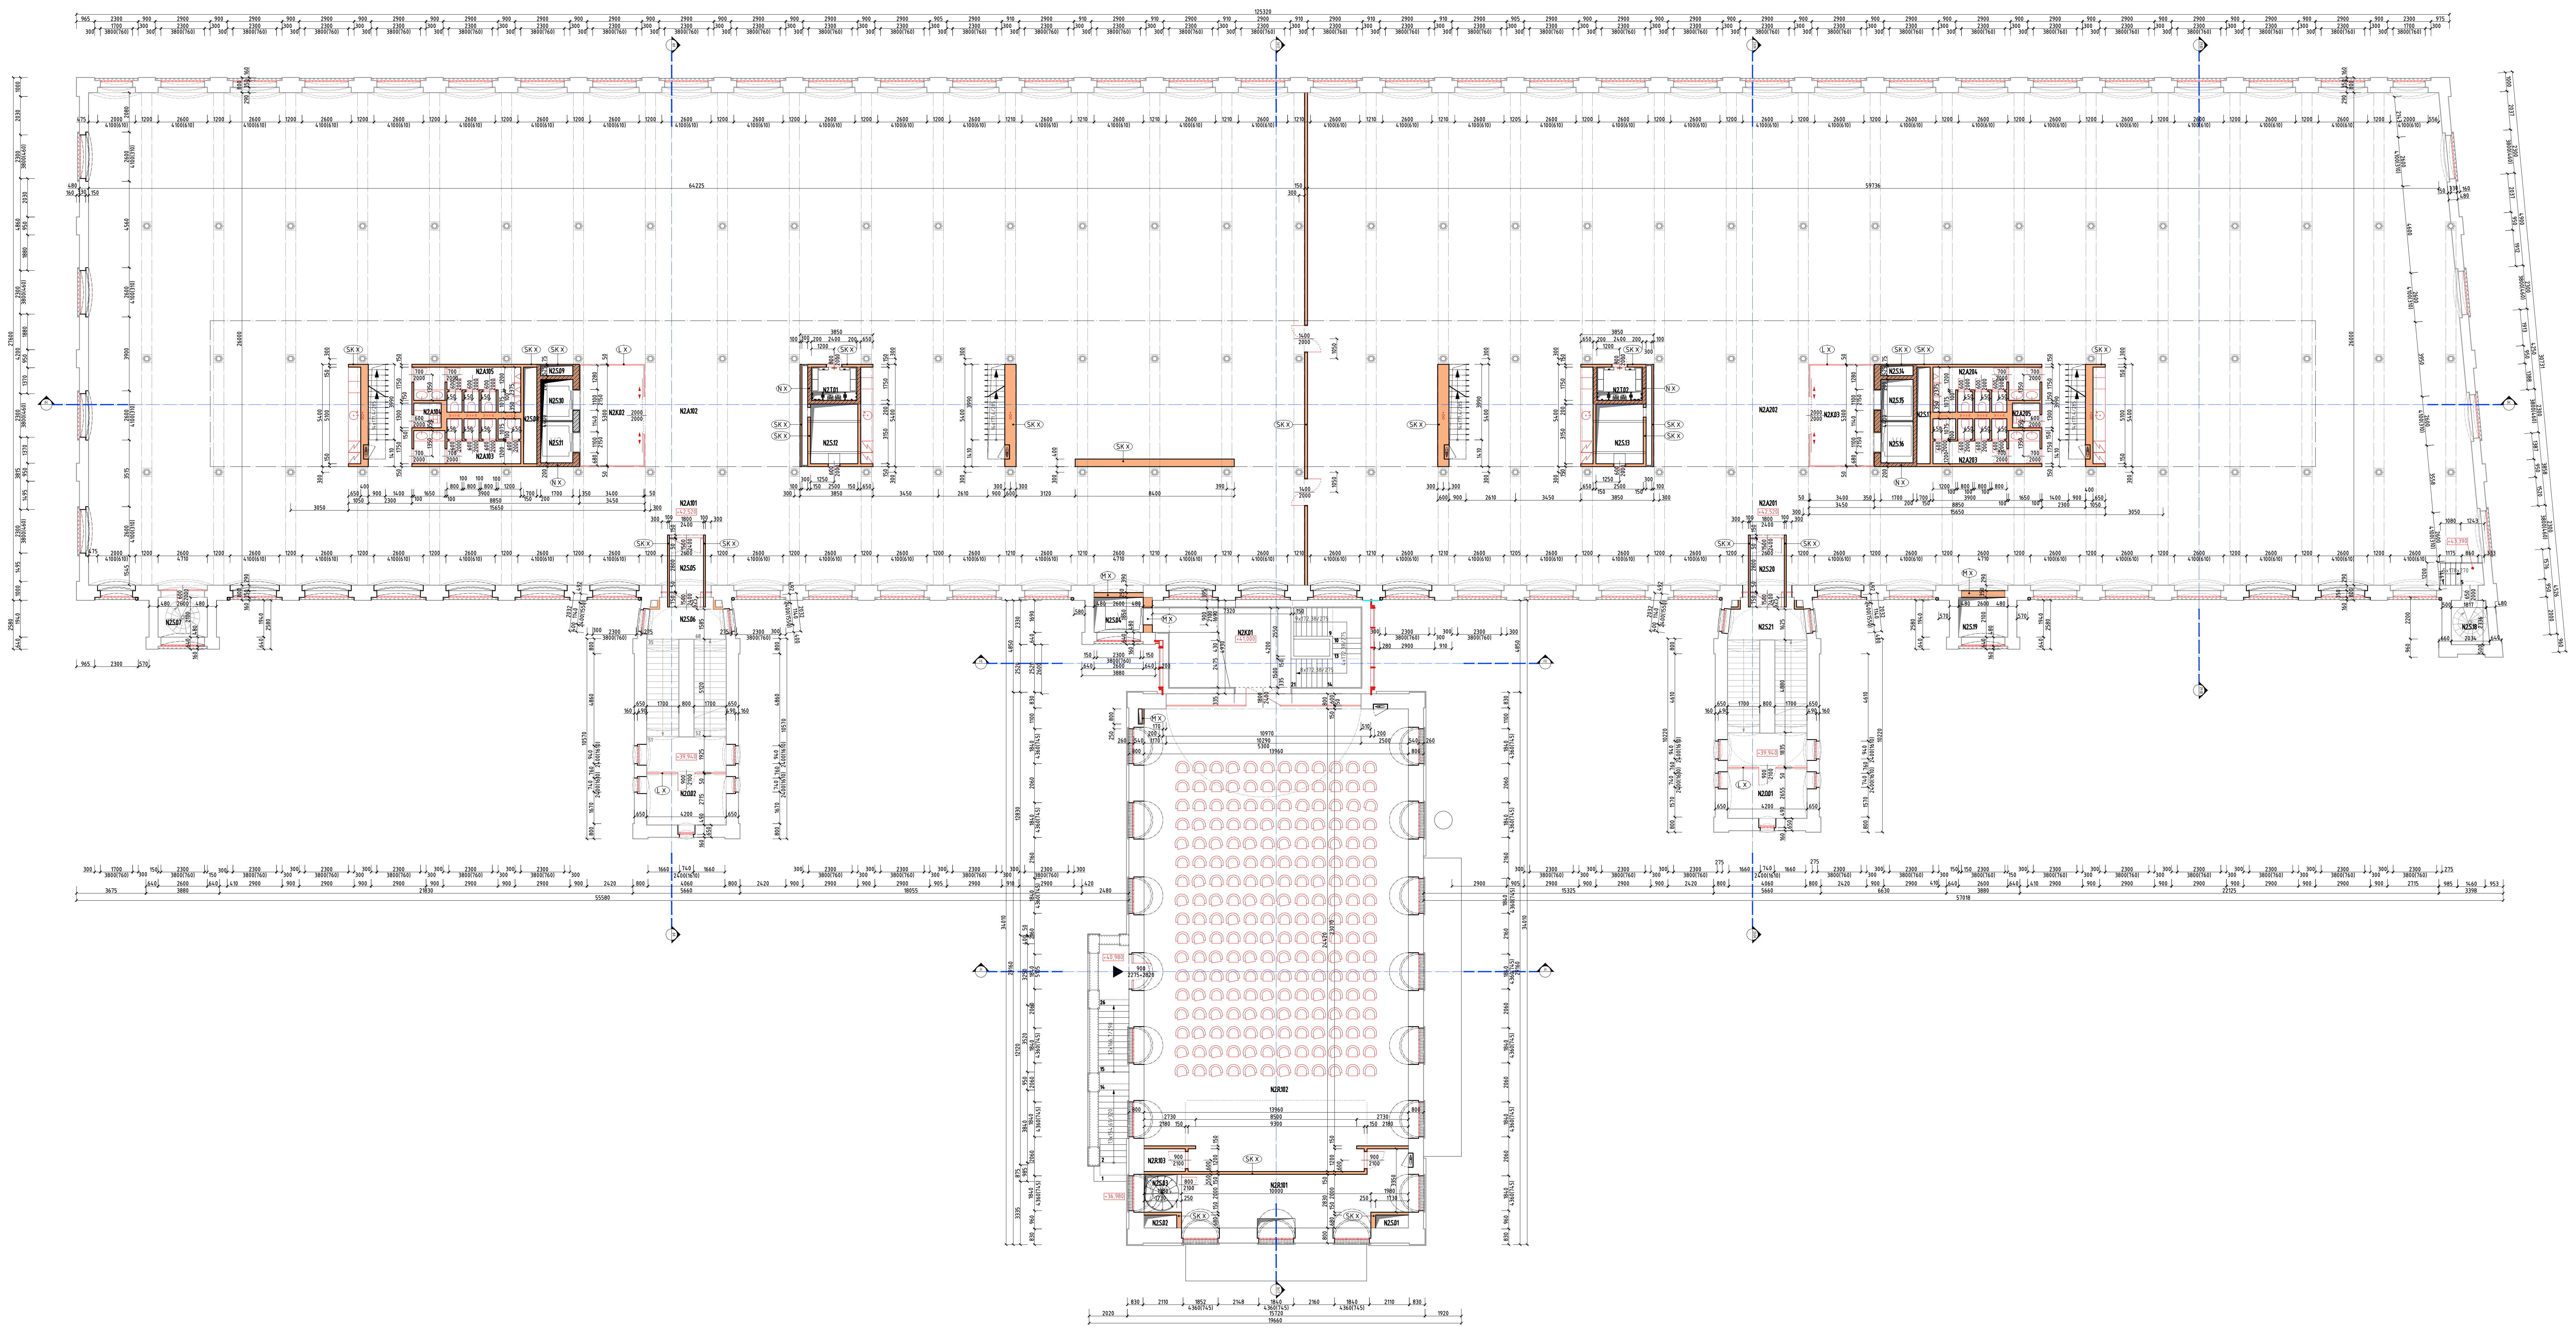

LEGENDA MIESTNOSTÍ /ROOMS LEGEND/

Č. MIEST. /R. NUM./				NÁZOV MIESTNOSTI /ROOM NAME/	PLOCHA /AREA/ /m2/	VÝŠKA /HEIGHT/		ÚPRAVA POVRCHOV / SURFACE FINISHING /						POZNÁMKA /NOTE/
						S.V. PO KONŠT.	S.V. PO PODHĽ.	PODLAHA /FLOOR/	OZNAČ.	STENA /NA CELÚ SV/ /WALL/	OZNAČ.	STROP /CEILING/	OZNAČ.	
				TECHNICAL SERVICES										
N	2	T	01	TECHNICKÁ MIESTNOSŤ ELE	3,24	4840		LINOLEUM FARBA SIVÁ		PROTIPRAŠNÝ NÁTER		PROTIPRAŠNÝ NÁTER		SOKEL V=5cm
N	2	T	02	TECHNICKÁ MIESTNOSŤ ELE	3,24	4840		LINOLEUM FARBA SIVÁ		PROTIPRAŠNÝ NÁTER		PROTIPRAŠNÝ NÁTER		SOKEL V=5cm
				CIRCULATION AREAS										
N	2	K	01	VÝŤAHOVÁ HALA	31,43	6250		LIATA BETÓNOVÁ PODLAHA				POHĽADOVÝ BETÓN		NEREZOVÝ SOKEL v=5cm
N	2	K	02	VÝŤAHOVÁ HALA	18,79		2150	KOBEREC		DREVENÝ OBKLAD		SDK PODHĽAD, BIELY NÁTER		
N	2	K	03	VÝŤAHOVÁ HALA	18,79		2150	KOBEREC		DREVENÝ OBKLAD		SDK PODHĽAD, BIELY NÁTER		
				VERTICAL PENETRATIONS										
N	2	S	01	ŠACHTA						VPC OMIETKA, BIELY NÁTER				
N	2	S	02	ŠACHTA						VPC OMIETKA, BIELY NÁTER				
N	2	S	03	SCHODISKO	3,96					SÁDROVÁ OMIETKA, BIELY NÁTER		SÁDROVÁ OMIETKA, BIELY NÁTER		SOKEL V=5cm
N	2	S	04	VÝŤAHOVÁ ŠACHTA						VPC OMIETKA, BIELY NÁTER				
N	2	S	05	PREDSIEŇ	5,12	2400		LIATA BETÓNOVÁ PODLAHA		BIELY NÁTER		SÁDROVÁ OMIETKA, BIELY NÁTER		NEREZOVÝ SOKEL v=5cm
N	2	S	06	SCHODISKO	P-8,63 S-17,41 MP-8,1			GRESSOVÁ DLAŽBA KAMENNÉ STUPNE GRESSOVÁ DLAŽBA		VPC OMIETKA + SANAČNÁ OMIETKA, BIELY NÁTER		VPC OMIETKA + SANAČNÁ OMIETKA, BIELY NÁTER		SOKEL V=5cm
N	2	S	07	SCHODISKO	6,27					SÁDROVÁ OMIETKA, BIELY NÁTER				
N	2	S	08	ŠACHTA						PROTIPRAŠNÝ NÁTER				
N	2	S	09	ŠACHTA						PROTIPRAŠNÝ NÁTER				
N	2	S	10	VÝŤAHOVÁ ŠACHTA						BIELY NÁTER				
N	2	S	11	VÝŤAHOVÁ ŠACHTA						BIELY NÁTER				
N	2	S	12	ŠACHTA	9,66					PROTIPRAŠNÝ NÁTER				
N	2	S	13	ŠACHTA	9,66					PROTIPRAŠNÝ NÁTER				
N	2	S	14	ŠACHTA						PROTIPRAŠNÝ NÁTER				
N	2	S	15	VÝŤAHOVÁ ŠACHTA						BIELY NÁTER				
N	2	S	16	VÝŤAHOVÁ ŠACHTA						BIELY NÁTER				
N	2	S	17	ŠACHTA						PROTIPRAŠNÝ NÁTER				
N	2	S	18	SCHODISKO	4,95					SÁDROVÁ OMIETKA, BIELY NÁTER				
N	2	S	19	ŠACHTA						VPC OMIETKA, BIELY NÁTER				
N	2	S	20	PREDSIEŇ	5,12	2400		LIATA BETÓNOVÁ PODLAHA		BIELY NÁTER		SDK PODHĽAD, BIELY NÁTER		NEREZOVÝ SOKEL v=5cm
N	2	S	20	SCHODISKO	P-8,80 S-16,59 MP-7,72			GRESSOVÁ DLAŽBA KAMENNÉ STUPNE GRESSOVÁ DLAŽBA		VPC OMIETKA + SANAČNÁ OMIETKA, BIELY NÁTER		VPC OMIETKA + SANAČNÁ OMIETKA, BIELY NÁTER		SOKEL V=5cm
				AMENITIES										
N	2	R	101	ZÁZEMIE SÁLA	34,20	5910	5800	DREVENÁ PODLAHA		SÁDROVÁ OMIETKA, BIELY NÁTER		SÁDROVÁ OMIETKA, BIELY NÁTER		SOKEL V=5cm
N	2	R	102	SÁLA	337,53	5910	5800	DREVENÁ PODLAHA		SÁDROVÁ OMIETKA, BIELY NÁTER		SÁDROVÁ OMIETKA, BIELY NÁTER		SOKEL V=5cm
N	2	R	103	TECHNICKÁ MIESTNOSŤ	2,62	5910	2600	DREVENÁ PODLAHA		SÁDROVÁ OMIETKA, BIELY NÁTER				SOKEL V=5cm
				WORK SPACES										
N	2	A	101	HOLOPRIESTOR	1218,09	4840		DREVENÁ PODLAHA ALT. KOBEREC		SÁDROVÁ OMIETKA, BIELY NÁTER		AKUSTICKÁ OMIETKA, BIELY NÁTER		SOKEL V=5cm
N	2	A	102	HOLOPRIESTOR	351,24		2150	DREVENÁ PODLAHA ALT. KOBEREC		SÁDROVÁ OMIETKA, BIELY NÁTER		SDK PODHĽAD, BIELY NÁTER		SOKEL V=5cm
N	2	A	103	TOALETA ŽENY	11,75		2150	GRESSOVÁ DLAŽBA		OBKLAD GRESS		SDK PODHĽAD, BIELY NÁTER		
N	2	A	104	UPRATOVAČKA	1,89		2150	GRESSOVÁ DLAŽBA		OBKLAD GRESS		SDK PODHĽAD, BIELY NÁTER		

LEGENDA MIESTNOSTÍ /ROOMS LEGEND/

Č. MIEST. /R. NUM./				NÁZOV MIESTNOSTI /ROOM NAME/	PLOCHA /AREA/ /m2/	VÝŠKA /HEIGHT/		ÚPRAVA POVRCHOV / SURFACE FINISHING /						POZNÁMKA /NOTE/
						S.V. PO KONŠT.	S.V. PO PODHĽ.	PODLAHA /FLOOR/	OZNAČ.	STENA /NA CELÚ SV/ /WALL/	OZNAČ.	STROP /CEILING/	OZNAČ.	
N	2	A	105	TOALETA MUŽI	11,81		2150	GRESSOVÁ DLAŽBA		OBKLAD GRESS		SDK PODHĽAD, BIELY NÁTER		
N	2	A	106	KONTAKTNÉ A ODDYCHOVÉ PRIESTORY	328,00 S-3,59 S-3,59	2450		KOBEREC		BIELY NÁTER		AKUSTICKÁ OMIETKA, BIELY NÁTER		SOKEL V=5cm
N	2	A	107	ZASADAČKA	34,13	2450		KOBEREC		BIELY NÁTER		AKUSTICKÁ OMIETKA, BIELY NÁTER		SOKEL V=5cm
N	2	A	201	HOLOPRIESTOR	1166,39 S-1,30 P-1,67	4840		DREVENÁ PODLAHA ALT. KOBEREC		SÁDROVÁ OMIETKA, BIELY NÁTER		AKUSTICKÁ OMIETKA, BIELY NÁTER		SOKEL V=5cm
N	2	A	202	HOLOPRIESTOR	319,33		2150	DREVENÁ PODLAHA ALT. KOBEREC		SÁDROVÁ OMIETKA, BIELY NÁTER		SDK PODHĽAD, BIELY NÁTER		SOKEL V=5cm
N	2	A	203	TOALETA ŽENY	11,75		2150	GRESSOVÁ DLAŽBA		OBKLAD GRESS		SDK PODHĽAD, BIELY NÁTER		
N	2	A	204	TOALETA MUŽI	11,81		2150	GRESSOVÁ DLAŽBA		OBKLAD GRESS		SDK PODHĽAD, BIELY NÁTER		
N	2	A	205	UPRATOVAČKA	1,89		2150	GRESSOVÁ DLAŽBA		OBKLAD GRESS		SDK PODHĽAD, BIELY NÁTER		
N	2	A	206	KONTAKTNÉ A ODDYCHOVÉ PRIESTORY	275,00 S-3,59 S-3,59	2450		KOBEREC		BIELY NÁTER		AKUSTICKÁ OMIETKA, BIELY NÁTER		SOKEL V=5cm
N	2	A	207	ZASADAČKA	52,65	2450		KOBEREC		BIELY NÁTER		AKUSTICKÁ OMIETKA, BIELY NÁTER		SOKEL V=5cm
				OTHER AREAS										
N	2	O	01	PREDSIEŇ	11,15	4720		GRESSOVÁ DLAŽBA		VPC OMIETKA + SANAČNÁ OMIETKA, BIELY NÁTER		VPC OMIETKA + SANAČNÁ OMIETKA, BIELY NÁTER		SOKEL V=5cm
N	2	O	02	PREDSIEŇ	11,40	4720		GRESSOVÁ DLAŽBA		VPC OMIETKA + SANAČNÁ OMIETKA, BIELY NÁTER		VPC OMIETKA + SANAČNÁ OMIETKA, BIELY NÁTER		SOKEL V=5cm

LEGENDA MATERIÁLOV

☐	JESTVUJÚCE KONŠTRUKCIE
▨	ŽELEZOBETÓNOVÉ KONŠTRUKCIE, PRESNÝ POPIS VIĎ ČASŤ STATIKA
▨	PROSTÝ BETÓN
▨	ĽAHČENÝ BETÓN
▨	ANHYDRIDOVÝ POTER
▦	MURIVO Z DT TVÁRNIC
▨	MURIVO LIAPOR
▨	TEHLOVÉ MURIVO MUROVANÉ NA MUROVACIU MALTU
▦	TEHLOVÉ MURIVO MUROVANÉ NA MUROVACIU MALTU
▦	TEHLOVÉ AKUSTICKÉ MURIVO MUROVANÉ NA MUROVACIU MALTU
▨	MURIVO Z PÓROBETÓNOVÝCH TVÁRNIC
▦	TEPELNÁ IZOLÁCIA - EPS
▦	TEPELNÁ IZOLÁCIA - XPS
▦	TEPELNÁ IZOLÁCIA - PIR DOSKY
∿	TEPELNÁ IZOLÁCIA - MINERÁLNA VLNA
⋀	AKUSTICKÁ IZOLÁCIA - MINERÁLNA VLNA, AKUSTICKÉ PANELY STO
▬	HYDROIZOLÁCIA, DIFÚZNE OTVORENÁ POISTNÁ HYDROIZOLÁCIA
░	ŠTRKOVÝ NÁSYP
▨	PÔVODNÁ ZEMINA

POZNÁMKA:

🟧	NOVOVYBUDOVANÉ KONŠTRUKCIE

LEGENDA NOVÝCH PRVKOV A KONŠTRUKCIÍ

Dxx	INTERIÉROVÉ DVERE
Uxx	POŽIARNÉ DVERE A UZÁVERY
Bxx	BETÓNOVÉ PRVKY
Ixx	INTERIÉROVÉ PRVKY
Lxx	SYSTÉMOVÉ PRIEČKY
Fxx	FASÁDNE PRVKY
Klx	KLAMIARSKE PRVKY
URx	UMELECKO-REMESELNÉ PRVKY
Pxx	PODLAHY - POZRI TABUĽKU PRVKY - P,
Sxx	STRECHY - POZRI TABUĽKU PRVKY - S,
Zxx	ZÁMOČNÍCKE PRVKY
HZ x	HYGIENICKÉ ZÁZEMIA
Txx	TAPETY
SK x	NOVÉ SÁDROKARTÓNOVÉ PRIEČKY, PREDSTENY A PODHĽADY
M x	NOVÉ MUROVANÉ KONŠTRUKCIE Z DEBNIACICH TVÁRNIC, KERAMICKÝCH TEHÁL A PÓROBETÓNOVÝCH TVÁRNIC
N x	NOVÉ ŽELEZOBETÓNOVÉ KONŠTRUKCIE, AKUSTICKÉ OBKLADY STROPOV A STIEN, PRIMÚROVKY, VÝSPRAVKY A DOPLŇUJÚCE POHĽADOVÉ A NEPOHĽADOVÉ KOŠTRUKCIE

VÝŠKOVÝ SYSTÉM	Bpv	
SÚRADNICOVÝ SYSTÉM	S - JTSK	
ABSOLÚTNA NULOVÁ VÝŠKA	± 0,00 = + 100,00 m n.m. BPV	
NÁZOV STAVBY	PAMIATKOVÁ OBNOVA BUDOVY PRADIARNE BCT	
MIESTO STAVBY	Svätoplukova ulica, Bratislava	
STAVEBNÍK	YIT Slovakia a.s., Račianska 153/A 831 54 Bratislava	
STUPEŇ DOKUMENTÁCIE	PROJEKT PRE STAVEBNÉ POVOLENIE	ZÁKAZKA Č.: 17/039-01
GENERÁLNY PROJEKTANT	BOUDA MASÁR architekti s.r.o. ŠTEFÁNIKOVA 33, 811 05 BRATISLAVA	
AUTORI OBNOVY	Juraj ALMÁSSY, Peter BOUDA, Richard ČEČETKA, Ivan MASÁR	
SPOLUPRÁCA	M. BOROVIČKA, A. KRALOVIČOVÁ, E. KULLMAN, J. LUTIŠAN, R. MAŠLONKA, O.STRÝČEK	
HLAVNÝ ING. PROJEKTU	Ivan MASÁR	
ČASŤ PROJEKTU E1	STAVEBNÉ OBJEKTY	
OBJEKT SO 01	Pamiatková obnova pradiarne a silocentrály BCT	
E.1.1 PROFESIA	ARCHITEKTONICKO STAVEBNÉ RIEŠENIE	
SPRACOVATEĽ	BOUDA MASÁR architekti, s.r.o. ŠTEFÁNIKOVA 33, 831 05 BRATISLAVA	
VYPRACOVAL	Ing. M. BOROVIČKA, Ing. A. KRALOVIČOVÁ, Ing. R. MAŠLONKA, Ing. arch O. STRÝČEK,	
ZODPOVEDNÝ PROJEKTANT	Ing. arch Ivan MASÁR	PODPIS
NÁZOV VÝKRESU	PÔDORYS 2.NP NAVRHOVANÝ STAV	MIERKA 1:150 FORMÁT 8 x A4 DÁTUM 6/2017
ČÍSLO VÝKRESU	BCT SPE1.SO01.ASRBMA.23R00.	