


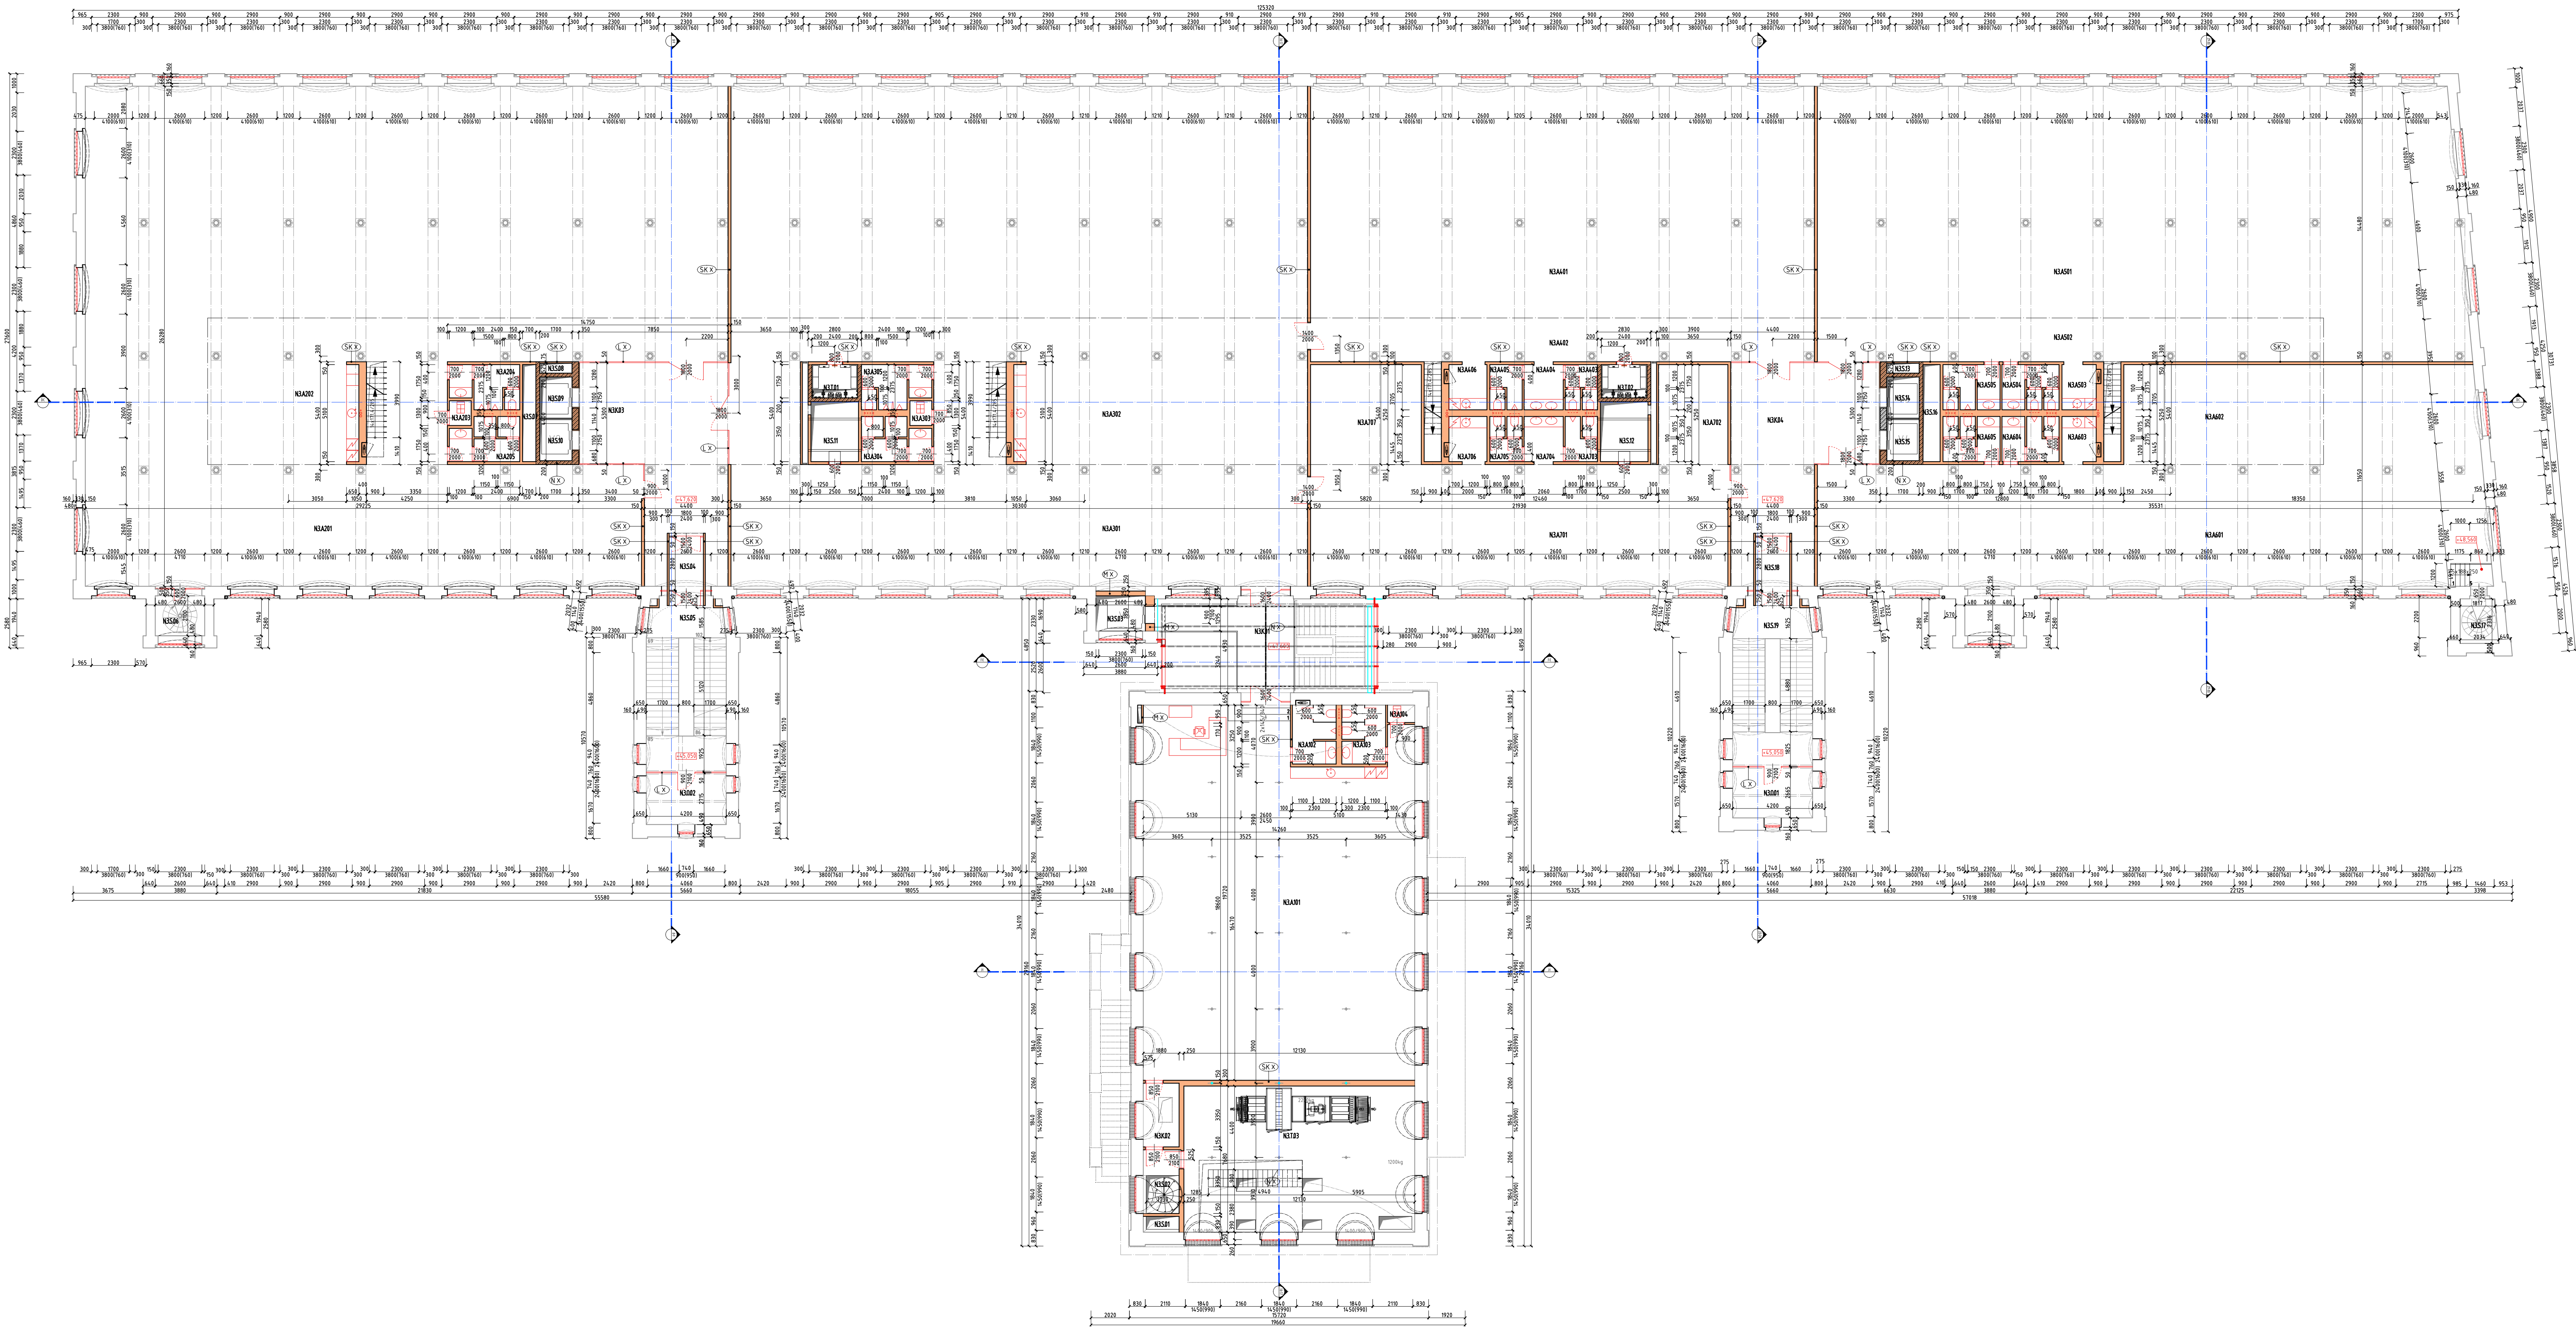

LEGENDA MIESTNOSTÍ / ROOMS LEGEND											
Č. MIEST. / R. NUM.	NÁZOV MIESTNOSTI / ROOM NAME	PLOCHA / AREA / m ²	VÝŠKA / HEIGHT / m	OBRÁZKA POVRCHU / SURFACE FINISHING						POZNÁMKA / NOTE	ZNAČKA
				STĚNA / WALL	STROP / CEILING	POS. / FLOOR	OKNO / WINDOW	VEŘ. / DOOR	POS. / FLOOR		
LEGENDA MATERIÁLŮV	
	JESTVIACE KONŠTRUKCE
	ŽELEZOBETÓNOVÉ KONŠTRUKCE, PRESNÝ POPIS VŮĽAŠTATIK
	PROSTÝ BETÓN
	CAHEŇ BETÓN
	ANHYDRIDOVÝ POTER
	MURIVO Z DT TVÁRNIC
	MURIVO LIAPOR
	TEHLÉVÉ MURIVO MUROVANÉ NA MUROVACIU MALTU
	TEHLÉVÉ MURIVO MUROVANÉ NA MUROVACIU MALTU
	TEHLÉVÉ AKUSTICKÉ MURIVO MUROVANÉ NA MUROVACIU MALTU
	MURIVO Z PÓRBETÓNŮVÝCH TVÁRNIC
	TEPELNÁ IZOLÁCIA - EPS
	TEPELNÁ IZOLÁCIA - XPS
	TEPELNÁ IZOLÁCIA - PIR DISKY
	TEPELNÁ IZOLÁCIA - MINERÁLNA VLNÁ
	AKUSTICKÁ IZOLÁCIA - MINERÁLNA VLNÁ, AKUSTICKÉ PANEĽY S10
	HYDROIZOLÁCIA, DŔŽENIE OTVORENÁ POŠŤA HYDROIZOLÁCIA
	ŠŤROKOVÝ NÁSPY
	PŮVODNÁ ZEMNÁ
	POZNÁMKA
	NOVÝMI BUDOVANÉ KONŠTRUKCE

LEGENDA NOVÝCH PRVKŮV A KONŠTRUKCIÍ	
	INTERIÉROVÉ DVERE
	POZEMNÉ DVERE A UŽÍVARY
	BETÓNOVÉ PRVKY
	INTERIÉROVÉ PRVKY
	SYSTÉMOVÉ PRVKY
	FASÁDNE PRVKY
	KLADIBŔSKÉ PRVKY
	UMPELEKOVÉ PRVKY
	PODLAHY - POZDĺ TABULKY PRVKY - P
	STRECHY - POZDĺ TABULKY PRVKY - S
	ZÁMOČNÍKOVÉ PRVKY
	HYGIENICKÉ ZÁZEMIA
	TAFETY
	NOVÉ SAMOSTATNÉ PRVKY, PRVKY A PODKLADY
	NOVÉ MUROVANÉ KONŠTRUKCE Z DEBNACÍCH TVÁRNIC, KERAMICKÝCH TEHLÁ A PÓRBETÓNŮVÝCH TVÁRNIC
	NOVÉ ŽELEZOBETÓNOVÉ KONŠTRUKCE, AKUSTICKÉ OBLIKY STROPŮV A STĚN, PRŮHROVKY, VÝSPARKY A DOPLŇUJÚCE POKRADOVÉ A REKONSTRUKČNÉ KONŠTRUKCE