


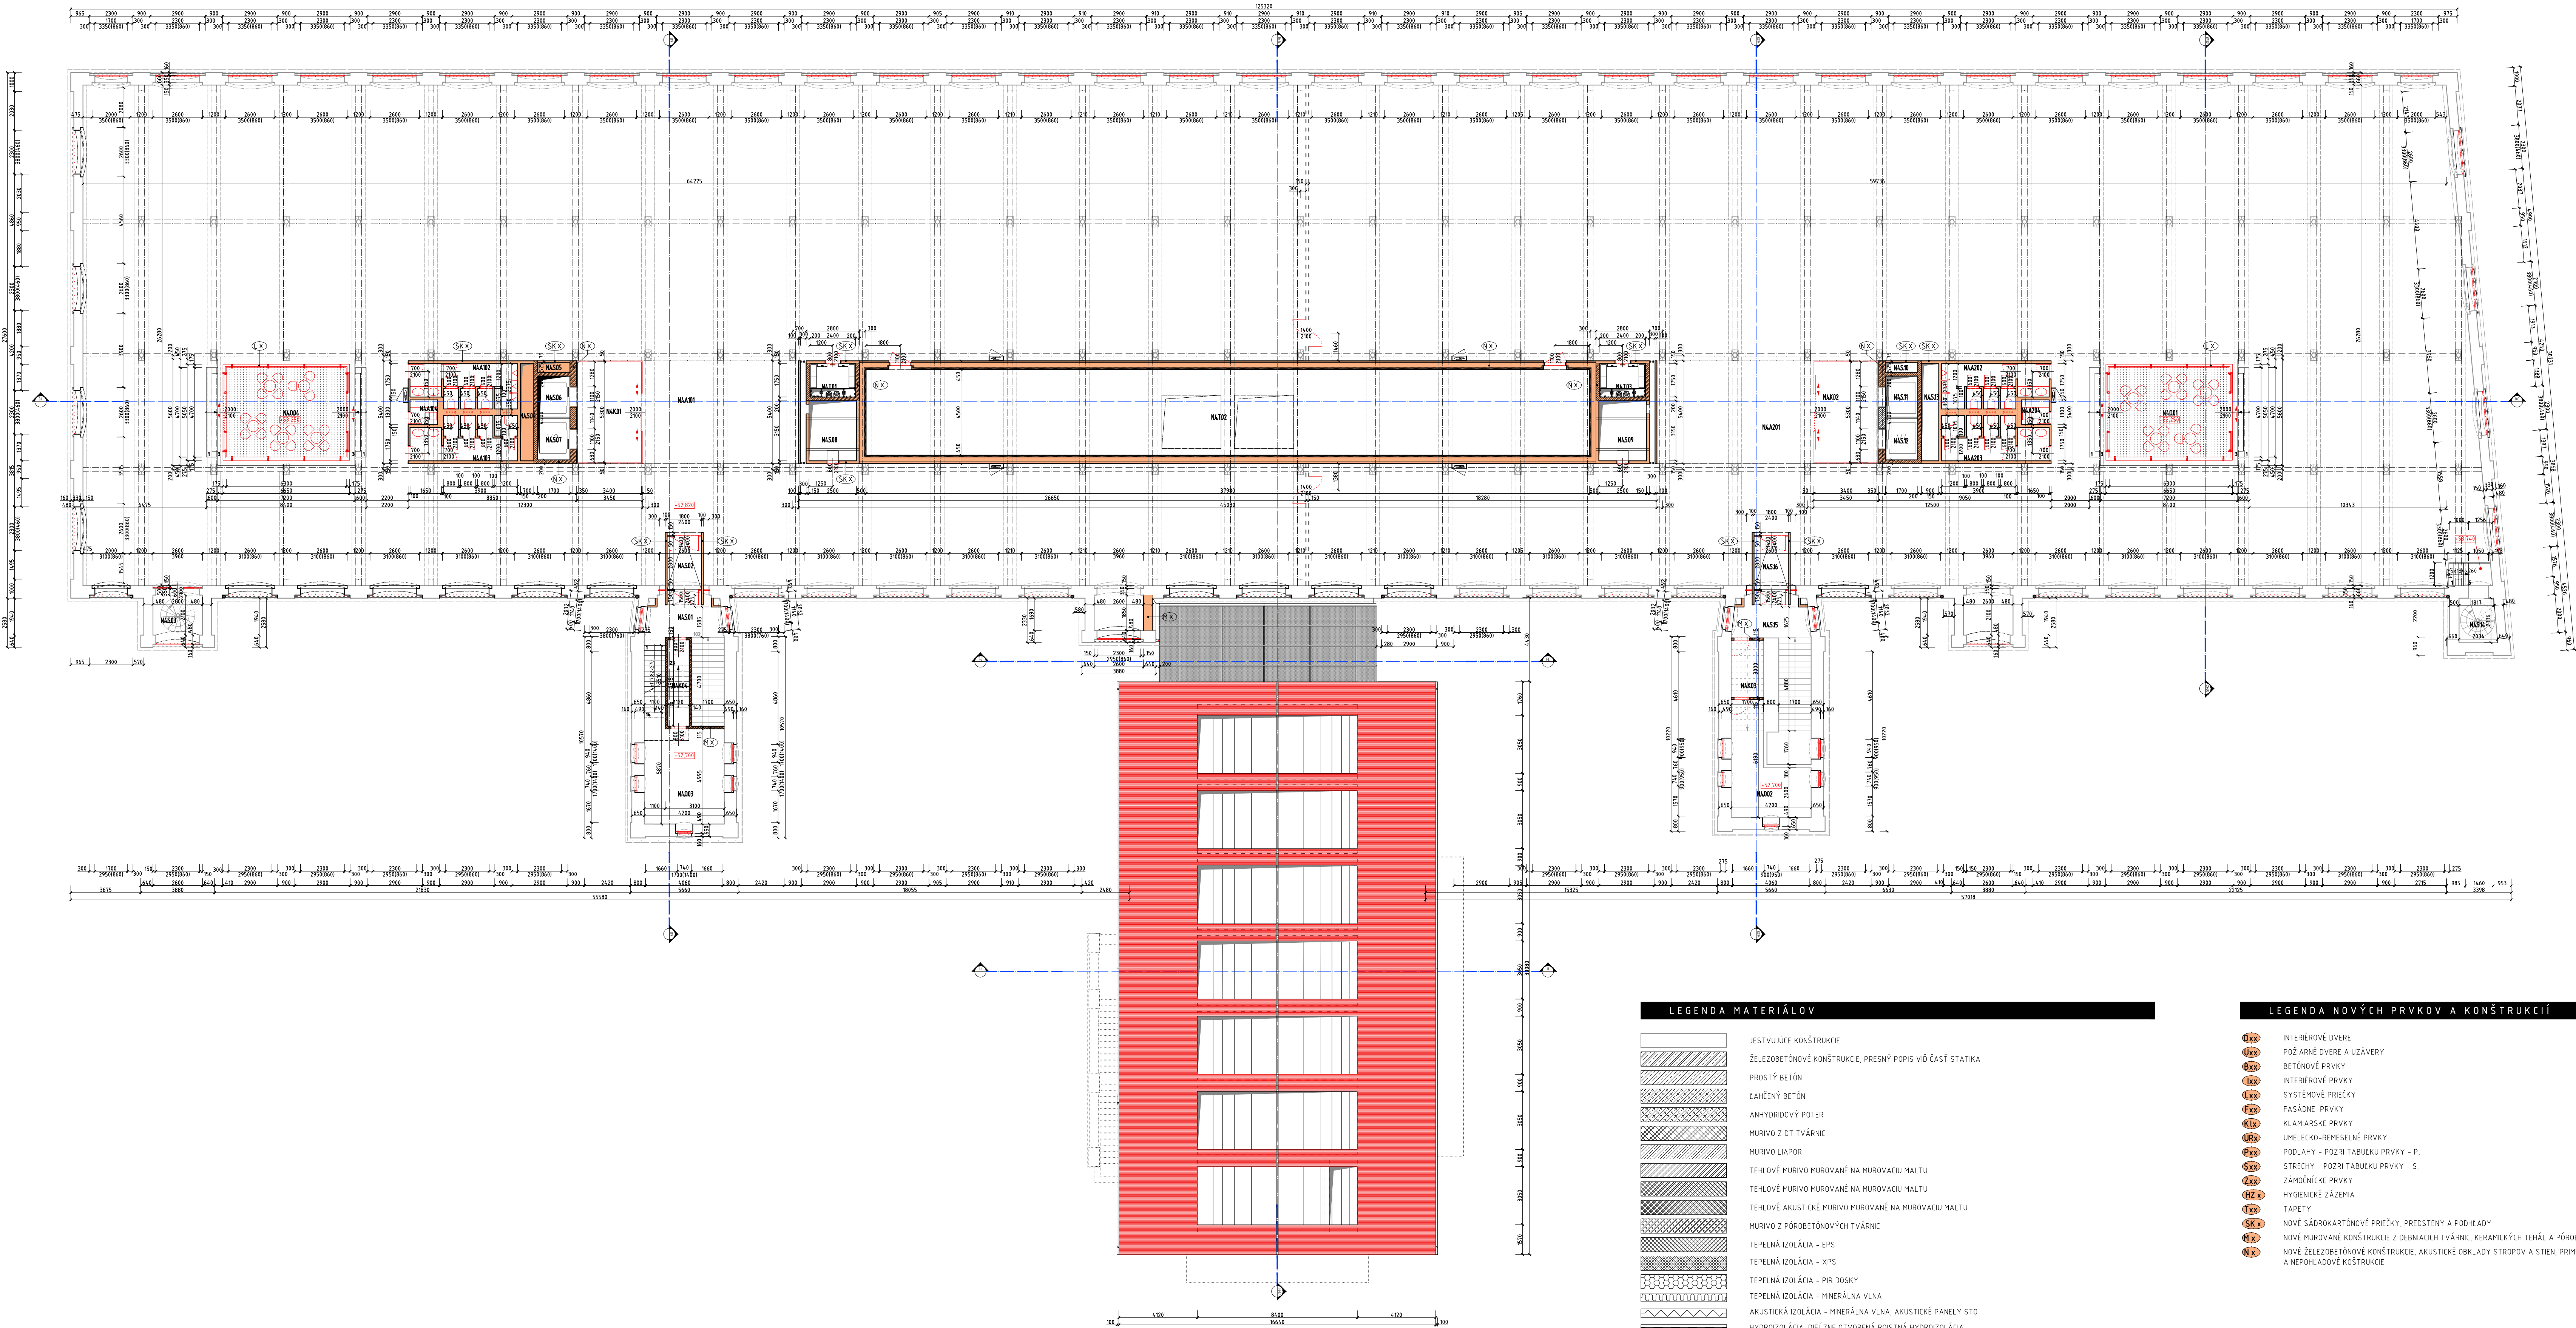

LEGENDA MATERIÁLOV

- JESTVUJÚCE KONŠTRUKCIE
- ŽELEZOBETONOVÉ KONŠTRUKCIE, PRESNÝ POPIS VÍD ČASŤ STATIKA
- PROSTÝ BETÓN
- LAČENÝ BETÓN
- ANHYDRIDOVÝ POTER
- MURIVO Z OT TVÁRNC
- MURIVO LIAPOR
- TEHLÓVE MURIVO MUROVANÉ NA MUROVACIU MALTU
- TEHLÓVE MURIVO MUROVANÉ NA MUROVACIU MALTU
- TEHLÓVE AKUSTICKÉ MURIVO MUROVANÉ NA MUROVACIU MALTU
- MURIVO Z PÓROBETONOVÝCH TVÁRNC
- TEPELNÁ IZOLÁCIA - EPS
- TEPELNÁ IZOLÁCIA - XPS
- TEPELNÁ IZOLÁCIA - PIR DOSKY
- TEPELNÁ IZOLÁCIA - MINERÁLNA VLNA
- AKUSTICKÁ IZOLÁCIA - MINERÁLNA VLNA, AKUSTICKÉ PANEĽY ST0
- HYDROIZOLÁCIA, DIFÚZNE OTVORENÁ PODSÍŤNA HYDROIZOLÁCIA
- ŠTRKOVÝ NÁŠYP
- PŮDNOVÁ ZEMNA
- NOVÝ VYBUDOVANÉ KONŠTRUKCIE

LEGENDA NOVÝCH PRVKOV A KONŠTRUKCIÍ

- INTERIÉROVÉ DVERE
- POŽIARNE DVERE A UZÁVERY
- BETONOVÉ PRVKY
- INTERIÉROVÉ PRVKY
- SYSTÉMOVÉ PRŔEKÝ
- FASÁDNE PRVKY
- KLAMARSKÉ PRVKY
- UMELECKO-REMESELNÉ PRVKY
- PODLAHY - POŽRI TABUKU PRVKY - P,
- STRECHY - POŽRI TABUKU PRVKY - S,
- ZÁMOČNÍCKE PRVKY
- HYGIENCKÉ ZÁZEMIA
- TARETY
- NOVÉ ŠABROKATOVÉ PRŔEKÝ, PREDSTENY A PODHEADY
- NOVÉ MUROVANÉ KONŠTRUKCIE Z DEMADIŤ TVÁRNC, KERAMICKÝCH TEHÁĽ A PÓROBETONOVÝCH TVÁRNC
- NOVÉ ŽELEZOBETONOVÉ KONŠTRUKCIE, AKUSTICKÉ OBLIKLY STROPŮV A STEN, PRŔMŮROVKY, VÝSPRAVKY A DOPĽNÚJÚCE POHĽADOVÉ A NEPOHĽADOVÉ KONŠTRUKCIE

LEGENDA MIESTNOSTÍ / ROOMS LEGEND /										
Č. MIEST. / # ROOM	NÁZOV MIESTNOSTI / ROOM NAME	PLOCHA / AREA / m2	TVÝKA / FINISH /		ÚPRAVA PLOCHY / SURFACE FINISHING /				POZNÁMKA / NOTE	
			SIVA / GRAY /	PODLAHA / FLOOR /	STĚNA / WALL /	STĚNA (VÍŠŤ) / WALL (CEILING) /	STROP / CEILING /			
TECHNICAL SERVICES										
N	4	T	01	TECHNICKÁ MIESTNOST ELE	3,24	4855-6280	INOLEXIM	PROTIPLAŠŤ NÁTER	PROTIPLAŠŤ NÁTER	SKEĽ VÍŠŤ
N	4	T	02	TECHNICKÁ MIESTNOST VZT	17,72	4855-6280	PODROVKA PODLAHA SIVA	AKUSTICKÝ POHŤOVÝ OBRÁZ	AKUSTICKÝ POHŤOVÝ OBRÁZ	SKEĽ VÍŠŤ
N	4	T	03	TECHNICKÁ MIESTNOST ELE	3,24	4855-6280	INOLEXIM	PROTIPLAŠŤ NÁTER	PROTIPLAŠŤ NÁTER	SKEĽ VÍŠŤ
CIRCULATION AREAS										
N	4	K	01	VÝSTAVOVÁ HALA	18,79		HOBEC	BEVNÝ OBRÁZ	BEVNÝ NÁTER	SKEĽ VÍŠŤ
N	4	K	02	VÝSTAVOVÁ HALA	18,79		HOBEC	BEVNÝ NÁTER	BEVNÝ NÁTER	SKEĽ VÍŠŤ
N	4	K	03	PREDSEŇ	5,19		GRESSIVA DLAŽBA	BEVNÝ NÁTER	BEVNÝ NÁTER	SKEĽ VÍŠŤ
N	4	K	04	PREDSEŇ	5,09		GRESSIVA DLAŽBA	BEVNÝ NÁTER	BEVNÝ NÁTER	SKEĽ VÍŠŤ
VERTICAL PENETRATIONS										
N	4	S	01	SONDROSKO	P-9.11 S-4.91 MP-3.17		GRESSIVA DLAŽBA	VPC ORETKA - SANAČNÁ ORETKA	VPC ORETKA - SANAČNÁ ORETKA	SKEĽ VÍŠŤ
N	4	S	02	PREDSEŇ	5,12	24.00	GRESSIVA DLAŽBA	BEVNÝ NÁTER	BEVNÝ NÁTER	SKEĽ VÍŠŤ
N	4	S	03	SONDROSKO	6,37			SADROVÁ ORETKA	SADROVÁ ORETKA	SKEĽ VÍŠŤ
N	4	S	04	ŠACHTA				BEVNÝ NÁTER	BEVNÝ NÁTER	SKEĽ VÍŠŤ
N	4	S	05	ŠACHTA				PROTIPLAŠŤ NÁTER	PROTIPLAŠŤ NÁTER	SKEĽ VÍŠŤ
N	4	S	06	VÝSTAVOVÁ ŠACHTA				PROTIPLAŠŤ NÁTER	PROTIPLAŠŤ NÁTER	SKEĽ VÍŠŤ
N	4	S	07	VÝSTAVOVÁ ŠACHTA				BEVNÝ NÁTER	BEVNÝ NÁTER	SKEĽ VÍŠŤ
N	4	S	08	ŠACHTA				PROTIPLAŠŤ NÁTER	PROTIPLAŠŤ NÁTER	SKEĽ VÍŠŤ
N	4	S	09	ŠACHTA				PROTIPLAŠŤ NÁTER	PROTIPLAŠŤ NÁTER	SKEĽ VÍŠŤ
N	4	S	10	ŠACHTA				PROTIPLAŠŤ NÁTER	PROTIPLAŠŤ NÁTER	SKEĽ VÍŠŤ
N	4	S	11	VÝSTAVOVÁ ŠACHTA				BEVNÝ NÁTER	BEVNÝ NÁTER	SKEĽ VÍŠŤ
N	4	S	12	VÝSTAVOVÁ ŠACHTA				BEVNÝ NÁTER	BEVNÝ NÁTER	SKEĽ VÍŠŤ
N	4	S	13	ŠACHTA	3,57			PROTIPLAŠŤ NÁTER	PROTIPLAŠŤ NÁTER	SKEĽ VÍŠŤ
N	4	S	14	SONDROSKO	5,2			SADROVÁ ORETKA	SADROVÁ ORETKA	SKEĽ VÍŠŤ
N	4	S	15	SONDROSKO	P-8.89		GRESSIVA DLAŽBA	VPC ORETKA - SANAČNÁ ORETKA	VPC ORETKA - SANAČNÁ ORETKA	SKEĽ VÍŠŤ
N	4	S	16	PREDSEŇ	10,47	24.00	GRESSIVA DLAŽBA	BEVNÝ NÁTER	BEVNÝ NÁTER	SKEĽ VÍŠŤ
WORK SPACES										
N	4	A	101	HOLOPRESTOR	14,65	4855-6280	BEVNÝ POHŤOVÝ NÁTER	SADROVÁ ORETKA	AKUSTICKÁ ORETKA	SKEĽ VÍŠŤ
N	4	A	102	TOILETA MUŽ	11,88	4855-6280	26.00	GRESSIVA DLAŽBA	OBRÁZ ORESS	SKEĽ VÍŠŤ
N	4	A	103	TOILETA ŽENY	11,79	4855-6280	26.00	GRESSIVA DLAŽBA	OBRÁZ ORESS	SKEĽ VÍŠŤ
N	4	A	104	UPRATOVÁČKA	9,89	4855-6280	26.00	GRESSIVA DLAŽBA	OBRÁZ ORESS	SKEĽ VÍŠŤ
N	4	A	201	HOLOPRESTOR	10,32	4855-6280	26.00	GRESSIVA DLAŽBA	SADROVÁ ORETKA	AKUSTICKÁ ORETKA
N	4	A	202	TOILETA MUŽ	11,88	4855-6280	26.00	GRESSIVA DLAŽBA	OBRÁZ ORESS	SKEĽ VÍŠŤ
N	4	A	203	TOILETA ŽENY	11,79	4855-6280	26.00	GRESSIVA DLAŽBA	OBRÁZ ORESS	SKEĽ VÍŠŤ
N	4	A	204	UPRATOVÁČKA	9,89	4855-6280	26.00	GRESSIVA DLAŽBA	OBRÁZ ORESS	SKEĽ VÍŠŤ
OTHER AREAS										
N	4	D	01	ATRIUM	29,61		BEVNÝ POHŤOVÝ			
N	4	D	02	SKLAD	17,02	38.70	GRESSIVA DLAŽBA	VPC ORETKA - SANAČNÁ ORETKA	VPC ORETKA - SANAČNÁ ORETKA	SKEĽ VÍŠŤ

VÝŠKOVÝ SYSTÉM	Bpv	
SURADNICOVÝ SYSTÉM	S - JTSK	
ABSOLÚTNA NULOVÁ VÝŠKA	± 0,00 = + 100,00 m n.m. BPV	
NÁZOV STAVBY	PAMÁTKOVÁ OBNOVA BUDOVY PRADIARNE BCT	
MIESTO STAVBY	Svätoplukova ulica, Bratislava	
STAVEBNÍK	YIT Slovakia s.r.o., Račianska 153/A 831 54 Bratislava	
STUPENĽNÁ DOKUMENTÁCIA	PROJEKT PRE STAVEBNÉ POVOLENIE	ZÁKAZKA Č. 17/039-01
GENERÁLNY PROJEKTANT	BOUDA MASÁR architekti s.r.o. STEFANKOVA 33, 811 05 BRATISLAVA	
AUTORI OBNOVY	Juraj ALMÁSSY, Peter BOUDA, Richard ČEČKA, Ivan MASÁR	
SPOLUPRÁCA	M. BOROVICKÁ, A. KRÁĽOVICHOVÁ, E. KULLMAN, J. LUTISAN, R. MASLOŇKA, O. STRÝČEK	
HLAVNÝ ING. PROJEKTU	Ivan MASÁR	
ČASŤ PROJEKTU	E1 STAVEBNÉ OBJEKTY	
OBJEKT	S0.01 Pamiatková obnova pradiarne a silocentrály BCT	
PROFESIA	E.1.1 ARCHITEKTONICKO STAVEBNÉ RIEŠENIE	
SPRACOVATEĽ	BOUDA MASÁR architekti s.r.o. STEFANKOVA 33, 811 05 BRATISLAVA	
VYPRACOVAL	Ing. M. BOROVICKÁ, Ing. A. KRÁĽOVICHOVÁ, Ing. R. MASLOŇKA, Ing. arch. O. STRÝČEK	
ZODPOVEDNÝ PROJEKTANT	Ing. arch. Ivan MASÁR	
NÁZOV VÝKRESU	PŮDORYS 4 NP NAVRHOVANÝ STAV	MIERKA FORMÁT DÁTUM
ČÍSLO VÝKRESU	BCT SPE 1.S0 01 ASRBMA	1:50 8 x A4 6/2017