


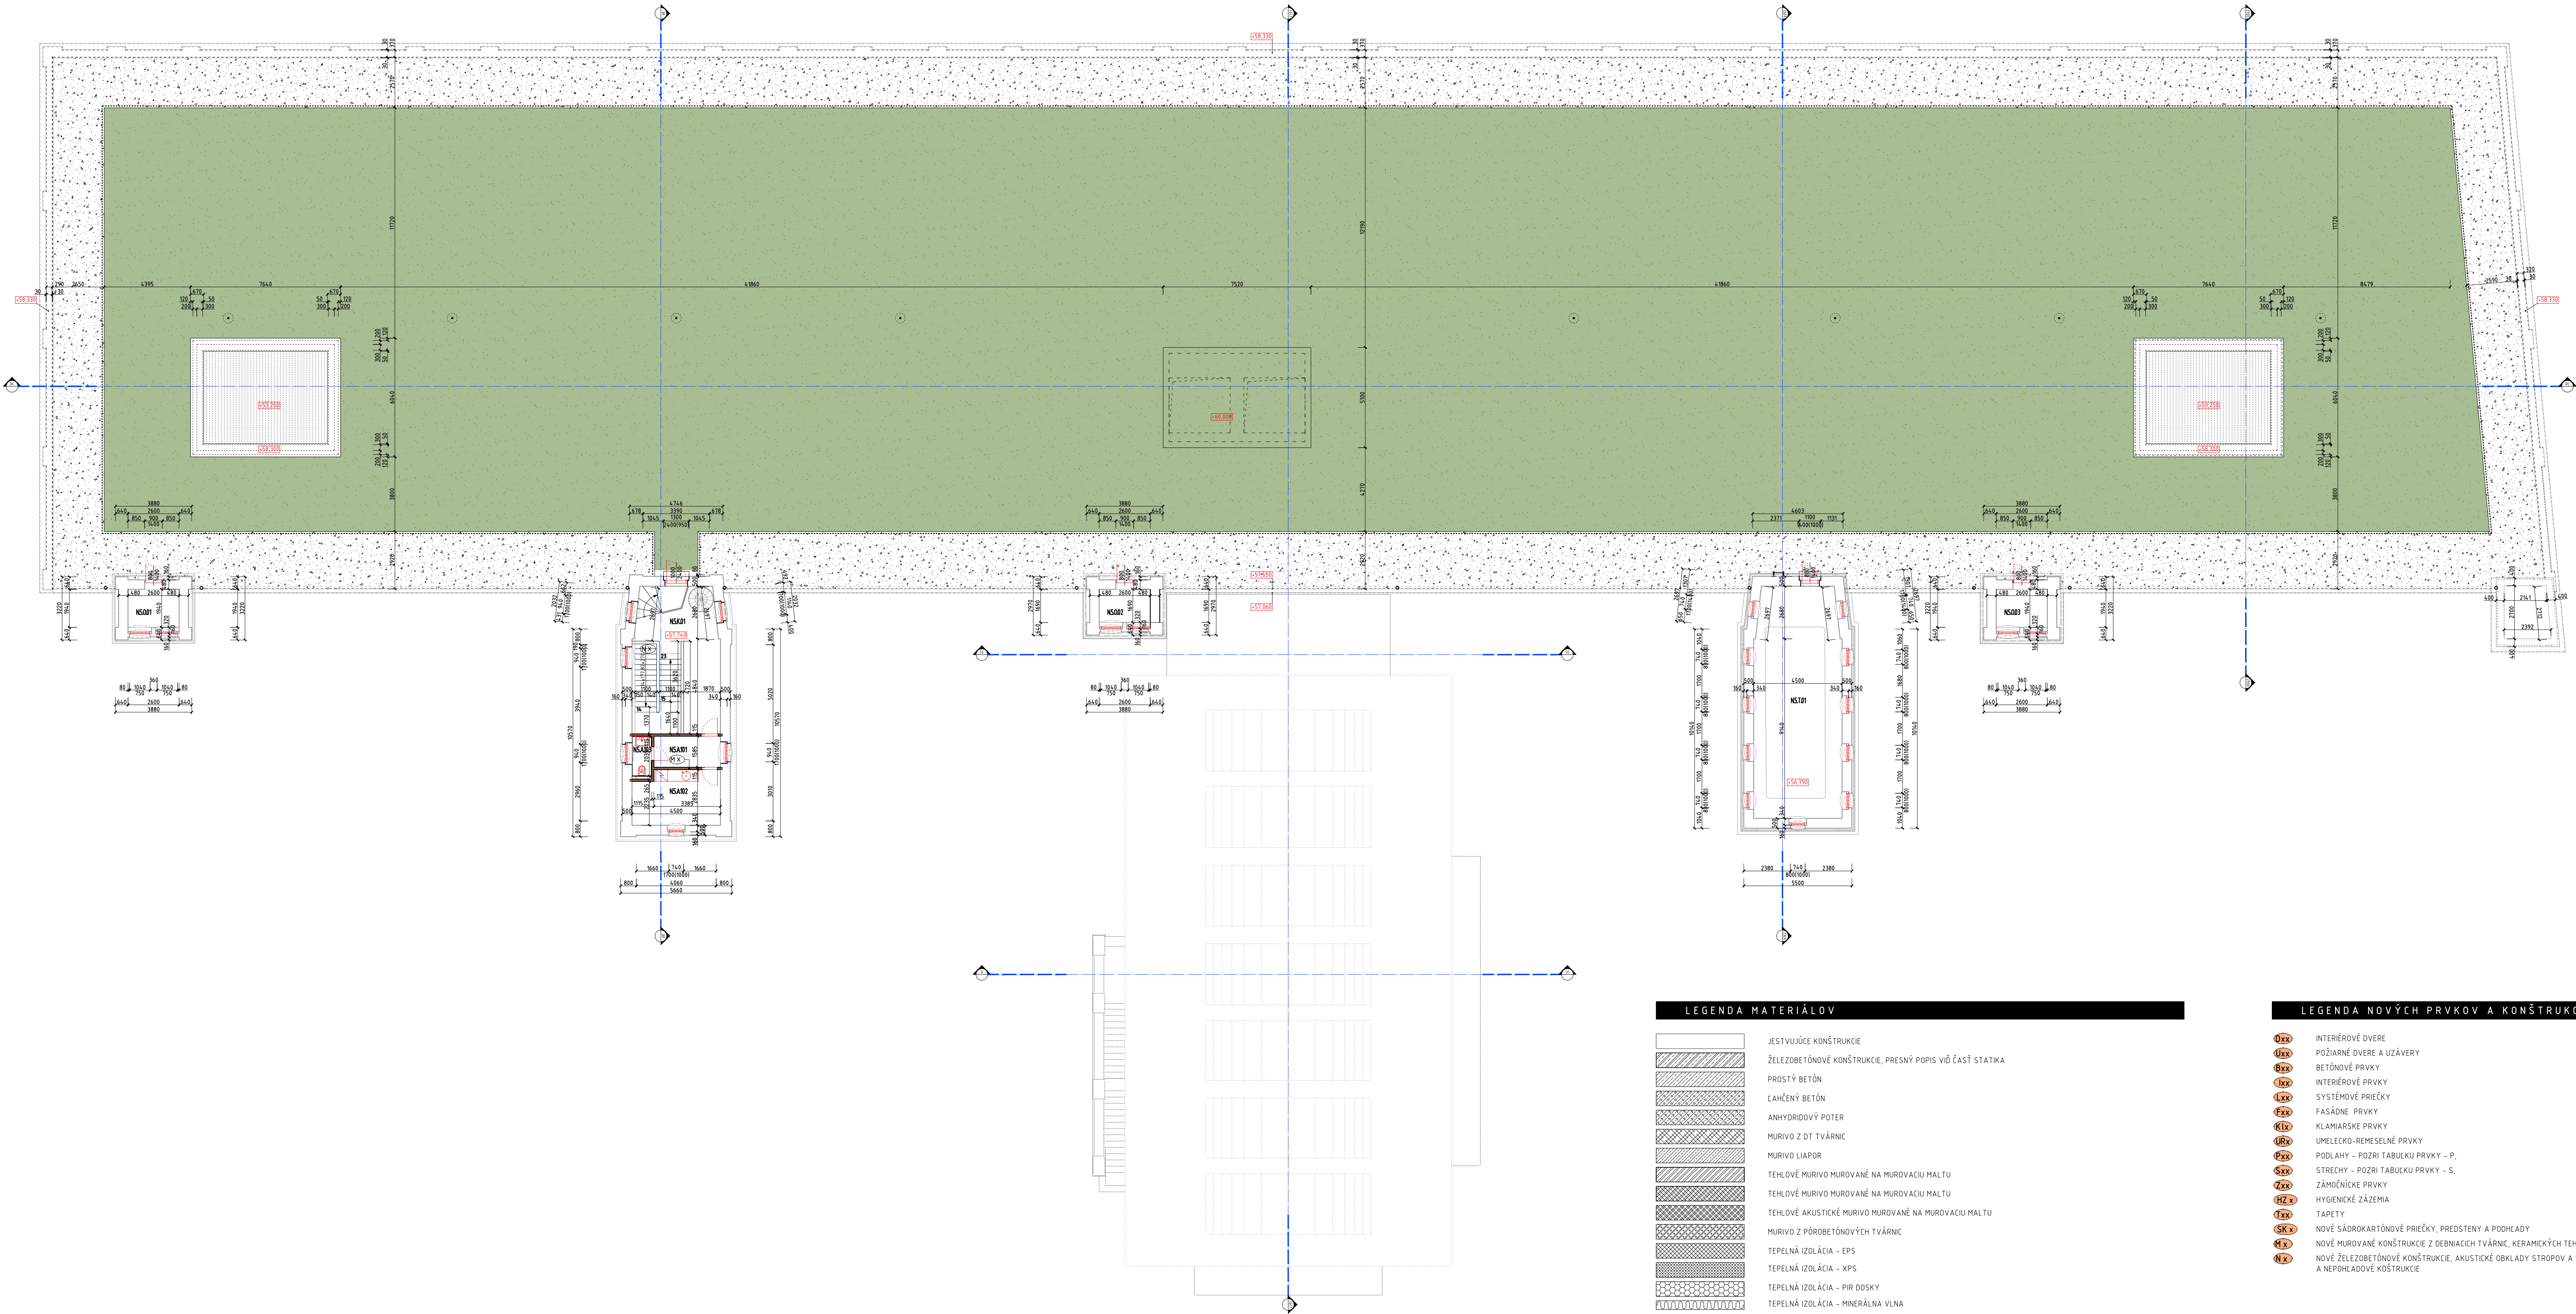

LEGENDA MATERIÁLOV	
	JESTVUJÚCE KONŠTRUKCIE
	ŽELEZOBETÓNOVÉ KONŠTRUKCIE, PRESNÝ POPIS VÍD ČASŤ STATIKA
	PROSTÝ BETÓN
	LAŇENÝ BETÓN
	ANHYDRIDOVÝ POTER
	MURIVO Z OT TVÁRNC
	MURIVO LIAPOR
	TEHLÓVÉ MURIVO MUROVANÉ NA MUROVACIU MALTU
	TEHLÓVÉ MURIVO MUROVANÉ NA MUROVACIU MALTU
	TEHLÓVÉ AKUSTICKÉ MURIVO MUROVANÉ NA MUROVACIU MALTU
	MURIVO Z PÓRBETÓNÝCH TVÁRNC
	TEPELNÁ IZOLÁCIA - EPS
	TEPELNÁ IZOLÁCIA - XPS
	TEPELNÁ IZOLÁCIA - MINERÁLNA VLNA
	AKUSTICKÁ IZOLÁCIA - MINERÁLNA VLNA, AKUSTICKÉ PANEĽY 50
	HYDROIZOLÁCIA, DIFÚZNE OTVORENÁ PODIŠNÁ HYDROIZOLÁCIA
	ŠTRKOVÝ NÁŠYP
	PŮVODNÁ ZEMINA
	NOVÝ VYBUDOVANÉ KONŠTRUKCIE

LEGENDA NOVÝCH PRVKOV A KONŠTRUKCIÍ	
	INTERIÉROVÉ DVERE
	POŽIARNE DVERE A UZÁVERY
	BETÓNOVÉ PRVKY
	INTERIÉROVÉ PRVKY
	SYSTÉMOVÉ PRŮEČKY
	FASÁDNE PRVKY
	KLAMARSKÉ PRVKY
	UMELECKO-REMESELNÉ PRVKY
	POOLAHY - POZRI TABUĽKU PRVKY - P,
	STRECHY - POZRI TABUĽKU PRVKY - S,
	ZÁMOČNÍCKE PRVKY
	HYGIENICKÉ ŽÁZEMIA
	TAPETY
	NOVÉ ŠIROKOPÁNTOVÉ PRŮEČKY, PREDSTENY A PODHEADY
	NOVÉ MUROVANÉ KONŠTRUKCIE Z DEBIAČOK TVÁRNC, KERAMICKÝCH TEHLÁ A PÓRBETÓNÝCH TVÁRNC
	NOVÉ ŽELEZOBETÓNOVÉ KONŠTRUKCIE, AKUSTICKÉ OBLIKY STROPŮV A STEN, PRŮMEROVKY, VÝSPRAVKY A DOPLŇUJÚCE PODHEADY A NEPOHEADOVÉ KONŠTRUKCIE

LEGENDA MIESTNOSTÍ / ROOMS LEGEND /										
Č. MIEST. / NO. MIEST.	NÁZOV MIESTNOSTI / ROOM NAME	POVRCH / FLOORING	POVRCH / FLOORING	POVRCH / FLOORING	POVRCH / FLOORING	POVRCH / FLOORING	POVRCH / FLOORING	POVRCH / FLOORING	POVRCH / FLOORING	POVRCH / FLOORING
N	S	T	01	TECHNICKÁ MIESTNOST	52.15	2450	POVRCHOVÁ PODLAHA	OPRÁVA POVRCHOV / SURFACE FINISHING	OPRÁVA POVRCHOV / SURFACE FINISHING	OPRÁVA POVRCHOV / SURFACE FINISHING
N	S	K	01	CHODBA	21.16	5240	OPRÁVA POVRCHOV / SURFACE FINISHING	OPRÁVA POVRCHOV / SURFACE FINISHING	OPRÁVA POVRCHOV / SURFACE FINISHING	OPRÁVA POVRCHOV / SURFACE FINISHING
N	S	A	101	PREDSEŇ	5.55	5240	OPRÁVA POVRCHOV / SURFACE FINISHING	OPRÁVA POVRCHOV / SURFACE FINISHING	OPRÁVA POVRCHOV / SURFACE FINISHING	OPRÁVA POVRCHOV / SURFACE FINISHING
N	S	A	102	ZÁZEMIE	12.09	5240	OPRÁVA POVRCHOV / SURFACE FINISHING	OPRÁVA POVRCHOV / SURFACE FINISHING	OPRÁVA POVRCHOV / SURFACE FINISHING	OPRÁVA POVRCHOV / SURFACE FINISHING
N	S	A	103	TOILETA	2.12	5240	OPRÁVA POVRCHOV / SURFACE FINISHING	OPRÁVA POVRCHOV / SURFACE FINISHING	OPRÁVA POVRCHOV / SURFACE FINISHING	OPRÁVA POVRCHOV / SURFACE FINISHING
N	S	D	01	SKLAD	5.34	2000	OPRÁVA POVRCHOV / SURFACE FINISHING	OPRÁVA POVRCHOV / SURFACE FINISHING	OPRÁVA POVRCHOV / SURFACE FINISHING	OPRÁVA POVRCHOV / SURFACE FINISHING
N	S	D	02	SKLAD	4.69	2000	OPRÁVA POVRCHOV / SURFACE FINISHING	OPRÁVA POVRCHOV / SURFACE FINISHING	OPRÁVA POVRCHOV / SURFACE FINISHING	OPRÁVA POVRCHOV / SURFACE FINISHING
N	S	D	03	SKLAD	5.34	2000	OPRÁVA POVRCHOV / SURFACE FINISHING	OPRÁVA POVRCHOV / SURFACE FINISHING	OPRÁVA POVRCHOV / SURFACE FINISHING	OPRÁVA POVRCHOV / SURFACE FINISHING

VÝŠKOVÝ SYSTÉM	Bpv
SURADNICOVÝ SYSTÉM	S - JTSK
ABSOLÚTNA NULOVÁ VÝŠKA	± 0.00 = + 100.00 m n.m. BPV
NÁZOV STAVBY	PAMIAŤOVÁ OBNOVA BUDOVY PRADIARNE BCT
MIESTO STAVBY	Svätoplukova ulica, Bratislava
STAVEBNÍK	YIT Slovakia s.r.o., Račianska 153/A 831 54 Bratislava
STUPEŇ DOKUMENTÁCIE	PROJEKT PRE STAVEBNÉ POVOLENIE
GENERÁLNY PROJEKTANT	BOUDA MASÁR architekti s.r.o. STEFANKOVA 33, 831 05 BRATISLAVA
AUTORI OBNOVY	Juraj ALMÁŠSY, Peter BOUDA, Richard ČEČETKA, Ivan MASÁR
SPOLUPRÁCA	M. BOROVICKÁ, A. KRÁLOVICOVÁ, E. KULLMAN, J. LUTIŠAN, R. MAŠLONKA, O. STRÝČEK
HLAVNÝ ING. PROJEKTU	Ivan MASÁR
ČASŤ PROJEKTU	E1 STAVEBNÉ OBJEKTY
OBJEKT	S0.01 Pamiatková obnova pradiarne a silocentrály BCT
PROFESIA	E.1.1 ARCHITEKTONICKO STAVEBNÉ RIEŠENIE
SPRACOVATEĽ	BOUDA MASÁR architekti s.r.o. STEFANKOVA 33, 831 05 BRATISLAVA
VYPRACOVAL	Ing. M. BOROVICKÁ, Ing. A. KRÁLOVICOVÁ, Ing. R. MAŠLONKA, Ing. arch. O. STRÝČEK
ZODPOVEDNÝ PROJEKTANT	Ing. arch. Ivan MASÁR
NÁZOV VÝKRESU	PŮDORYS 5 NP NAVRHOVANÝ STAV
ČÍSLO VÝKRESU	BCT SPE 1 .S 0 0 1 .ASRBMA 2 8 R 0 0