


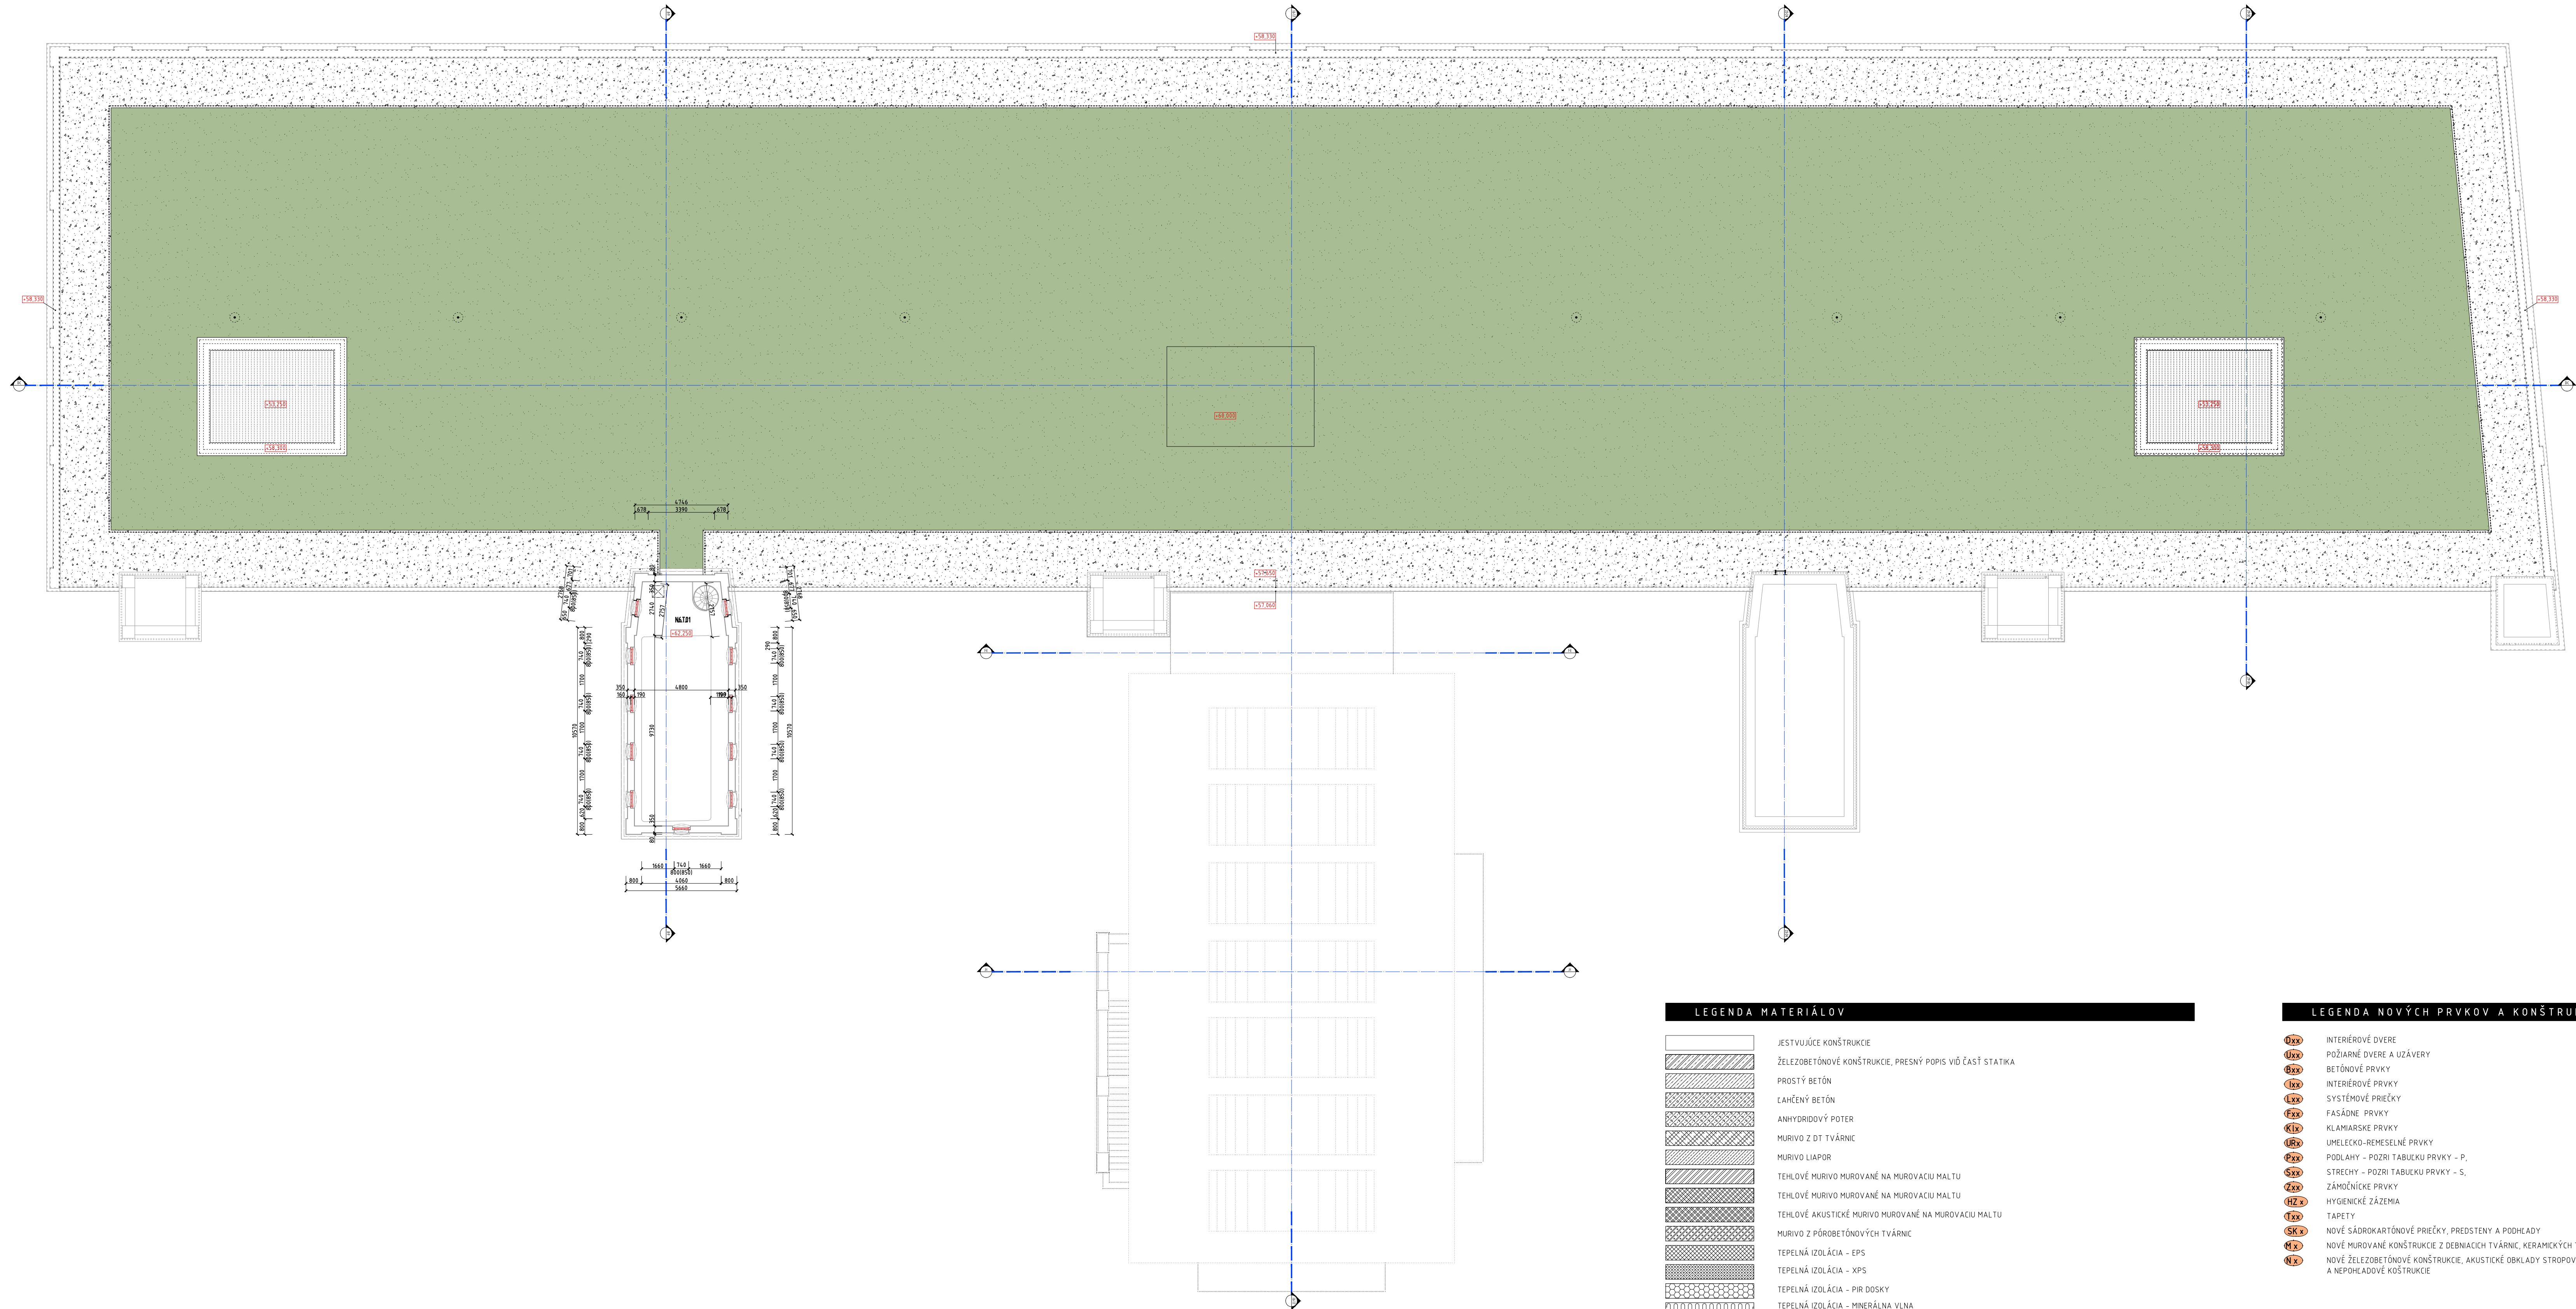

LEGENDA MATERIÁLOV	
	JESTVUJÚCE KONŠTRUKCIE
	ŽELEZOBETÓNOVÉ KONŠTRUKCIE, PRESNÝ POPIS VÍD ČASŤ STATIKA
	PROSTÝ BETÓN
	LAHEČNÝ BETÓN
	ANHYDRIDOVÝ POTER
	MURIVO Z OT TVÁRNC
	MURIVO LIAPOR
	TEHLÓVÉ MURIVO MUROVANÉ NA MUROVACIU MALTU
	TEHLÓVÉ MURIVO MUROVANÉ NA MUROVACIU MALTU
	TEHLÓVÉ AKUSTICKÉ MURIVO MUROVANÉ NA MUROVACIU MALTU
	MURIVO Z PÓROBETÓNÝCH TVÁRNC
	TEPELNÁ IZOLÁCIA - EPS
	TEPELNÁ IZOLÁCIA - XPS
	TEPELNÁ IZOLÁCIA - PIR DOSKY
	TEPELNÁ IZOLÁCIA - MINERÁLNA VLNA
	AKUSTICKÁ IZOLÁCIA - MINERÁLNA VLNA, AKUSTICKÉ PANEĽY STO
	HYDROIZOLÁCIA, DIFÚZNE OTVORENÁ POISŤNÁ HYDROIZOLÁCIA
	ŠTRKOVÝ NÁŠYP
	PŮVODNÁ ZEMNA
	POZNÁMKA:
	NOVÝ VYBUDOVANÉ KONŠTRUKCIE

LEGENDA NOVÝCH PRVKOV A KONŠTRUKCIÍ	
	INTERIÉROVÉ DVERE
	POŽIARNE DVERE A UZÁVERY
	BETÓNOVÉ PRVKY
	INTERIÉROVÉ PRVKY
	SYSTÉMOVÉ PRŮŘEČY
	FASÁDNE PRVKY
	KLAMARSKÉ PRVKY
	UMĚLECKO-REMESELNÉ PRVKY
	PODLAHY - POZRI TABUĽKU PRVKY - P,
	STRECHY - POZRI TABUĽKU PRVKY - S,
	ŽÁKOŇNÍČKE PRVKY
	HYGIENICKÉ ŽÁZEJIA
	TAPETY
	NOVÉ SÁROKARTÓNOVÉ PRŮŘEČY, PREDSTENY A PODHEADY
	NOVÉ MUROVANÉ KONŠTRUKCIE Z DEBIAČOCH TVÁRNC, KERAMICKÝCH TEHÁL A PÓROBETÓNÝCH TVÁRNC
	NOVÉ ŽELEZOBETÓNOVÉ KONŠTRUKCIE, AKUSTICKÉ OBLKADY STROPOV A STEN, PRŮMEROVKY, VÝSPRAVKY A DOPLŇUJÚCE PODHEADOVÉ A NEPOHEADOVÉ KONŠTRUKCIE

VÝŠKOVÝ SYSTÉM	Bpv	
SURADNICOVÝ SYSTÉM	S - JTSK	
ABSOLÚTNA NULOVA VÝŠKA	± 0,00 = + 100,00 m n.m. BPV	
NÁZOV STAVBY	PAMIAŤKOVÁ OBNOVA BUDOVY PRADIARNE BCT	
MESTO STAVBY	Svätoplukova ulica, Bratislava	
STAVEBNÍK	YIT Slovakia a.s., Račianska 153/A 831 54 Bratislava	
STUPEŇ DOKUMENTÁCIE	PROJEKT PRE STAVEBNÉ POVOLENIE	ZÁKAZKA Č. 17/039-01
GENERÁLNY PROJEKTANT	BOUDA MASÁR architekti s.r.o. ŠTEFÁNKOVA 33, 811 05 BRATISLAVA	
AUTORI OBNOVY	Juraj ALMÁŠSY, Peter BOUDA, Richard ČEČETKA, Ivan MASÁR	
SPOLUPRÁCA	M. BOROVÍČKA, A. KRÁLOVICOVÁ, E. KULLMAN, J. LUTIŠAN, R. MAŠLONKA, O. STRÝČEK	
HLAVNÝ ING. PROJEKTU	Ivan MASÁR	
ČASŤ PROJEKTU	E1 STAVEBNÉ OBJEKTY	
OBJEKT	S0.01 Pamiatková obnova pradiarne a silocentrály BCT	
PROFESIA	E.1.1 ARCHITEKTONICKO STAVEBNÉ RIEŠENIE	
SPRACOVATEĽ	BOUDA MASÁR architekti, s.r.o. ŠTEFÁNKOVA 33, 811 05 BRATISLAVA	
VYPRACOVAL	Ing. M. BOROVÍČKA, Ing. A. KRÁLOVICOVÁ, Ing. R. MAŠLONKA, Ing. arch. O. STRÝČEK	
ZODPOVEDNÝ PROJEKTANT	Ing. arch. Ivan MASÁR	PODPIS
NÁZOV VÝKRESU	PŮDORYS 6 NP NAVRHOVANÝ STAV	MIERKA FORMÁT DÁTUM
ČÍSLO VÝKRESU	BCT SPE 1..S0 01 ..ASRBMA..2 9R00	1:50 8 x A4 6/2017