



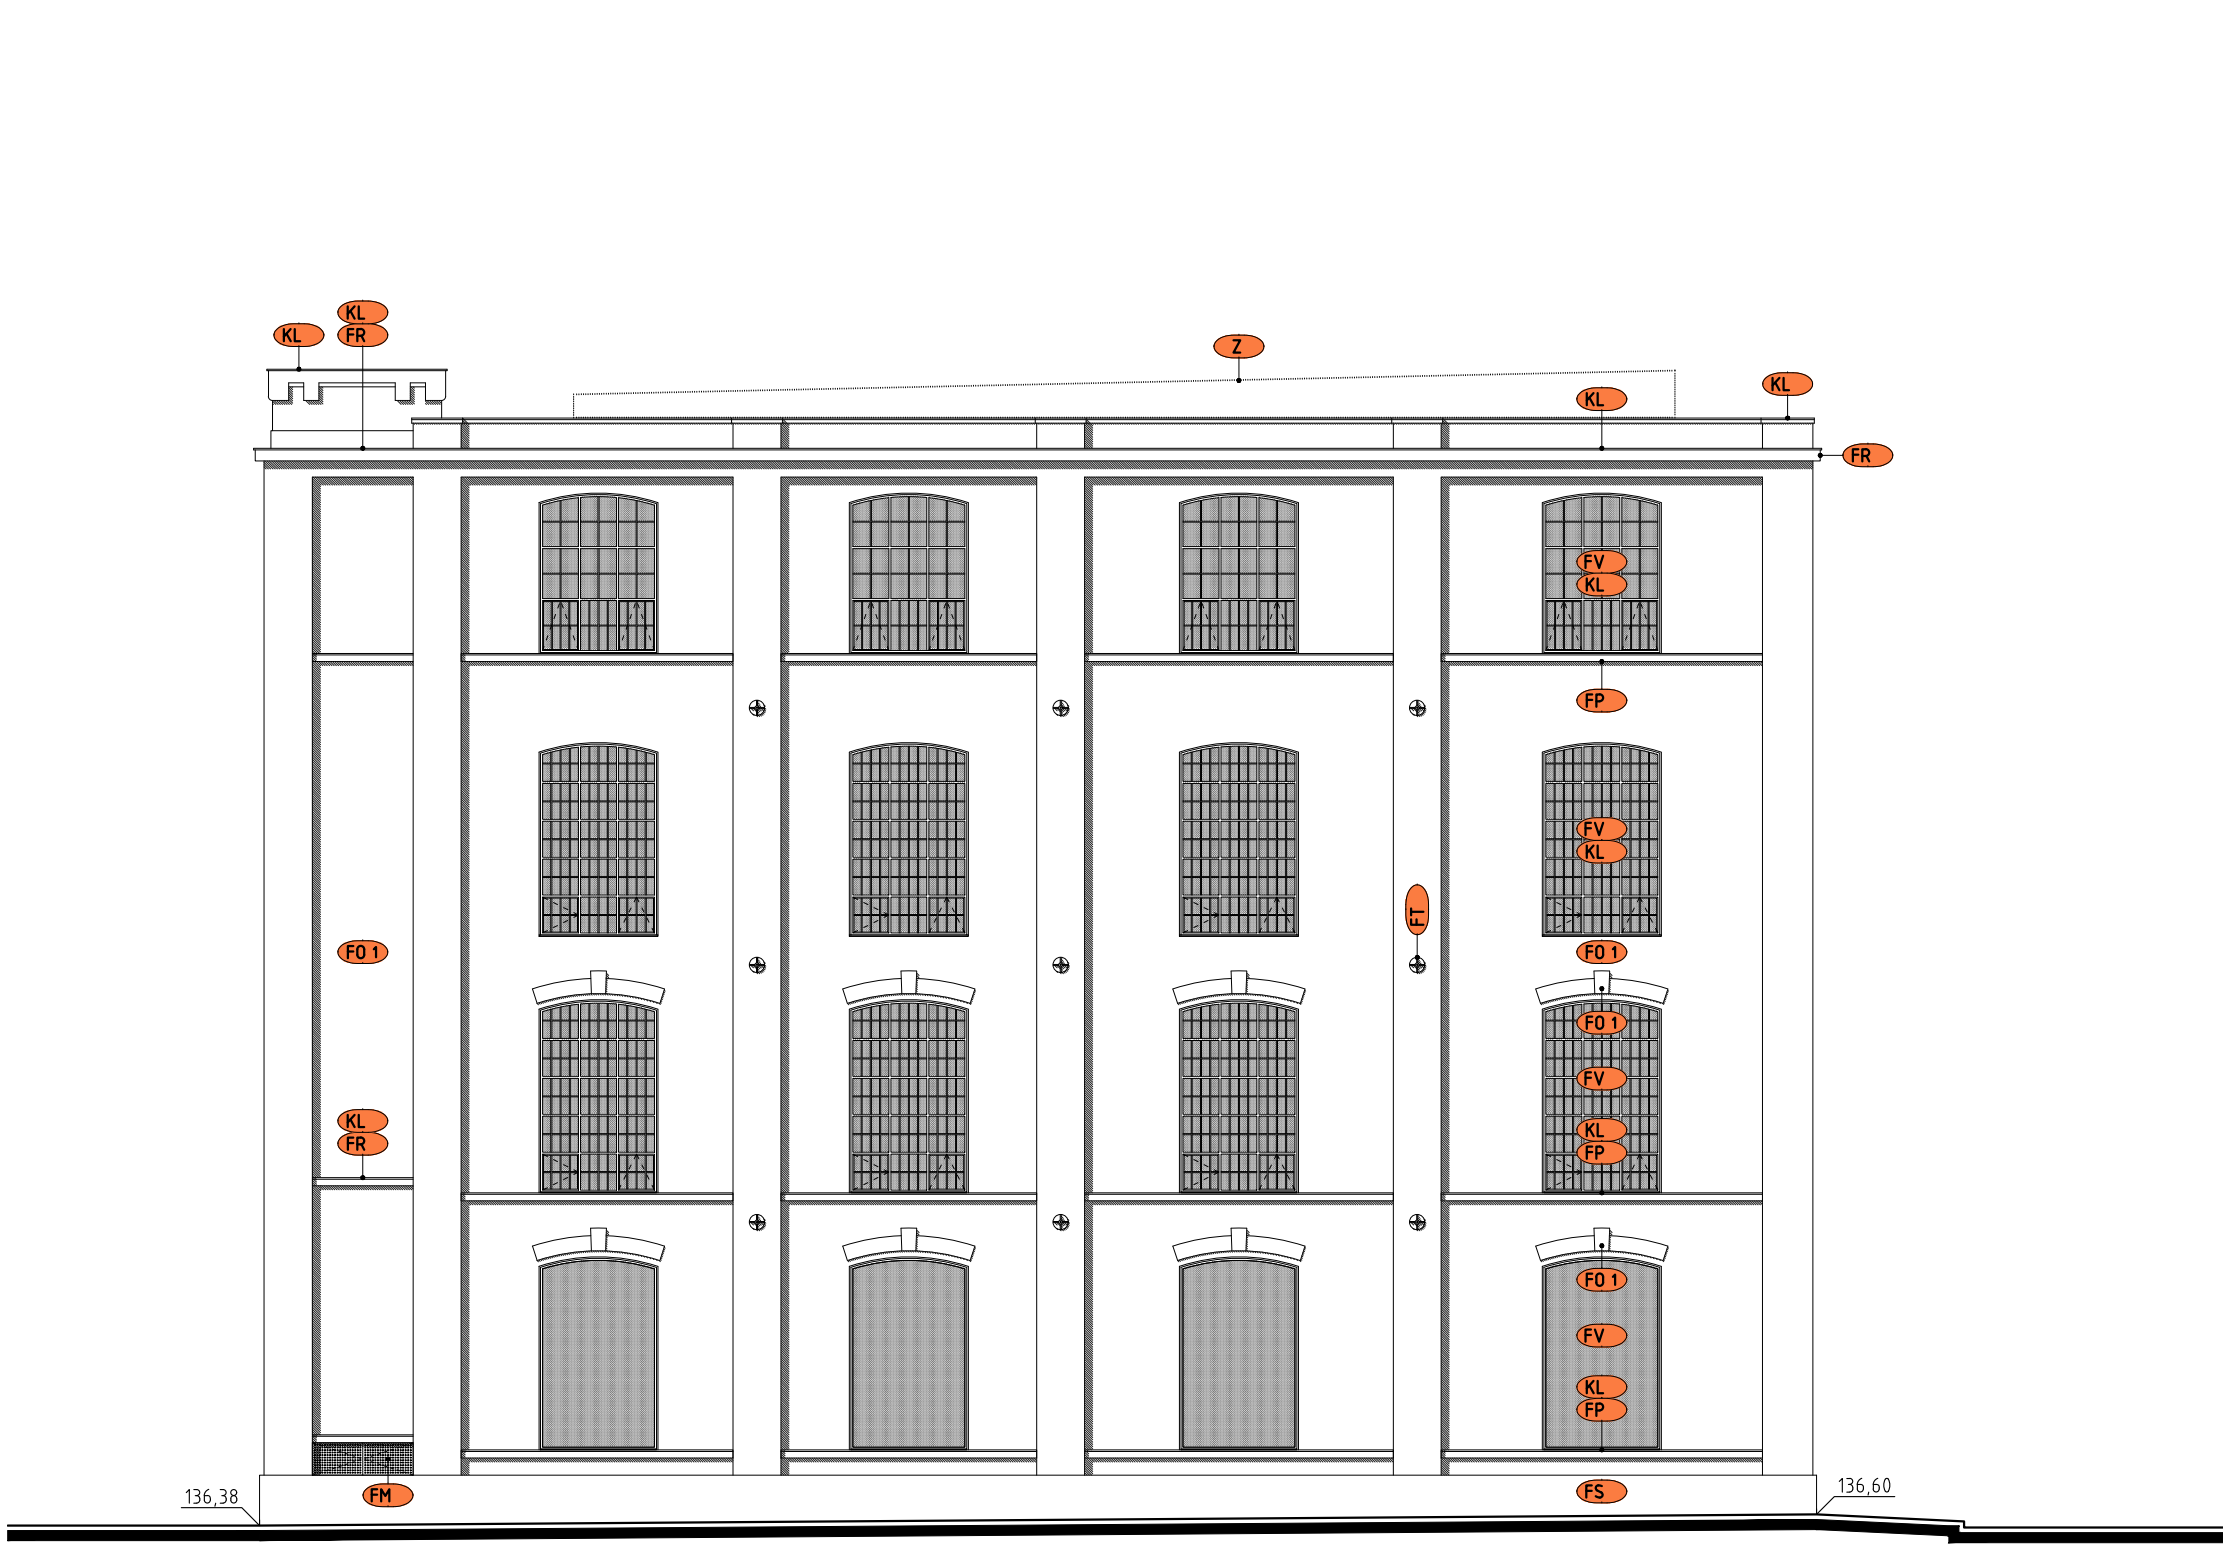

POHLAD SEVERNÝ - PÁRIČKOVA ULICA

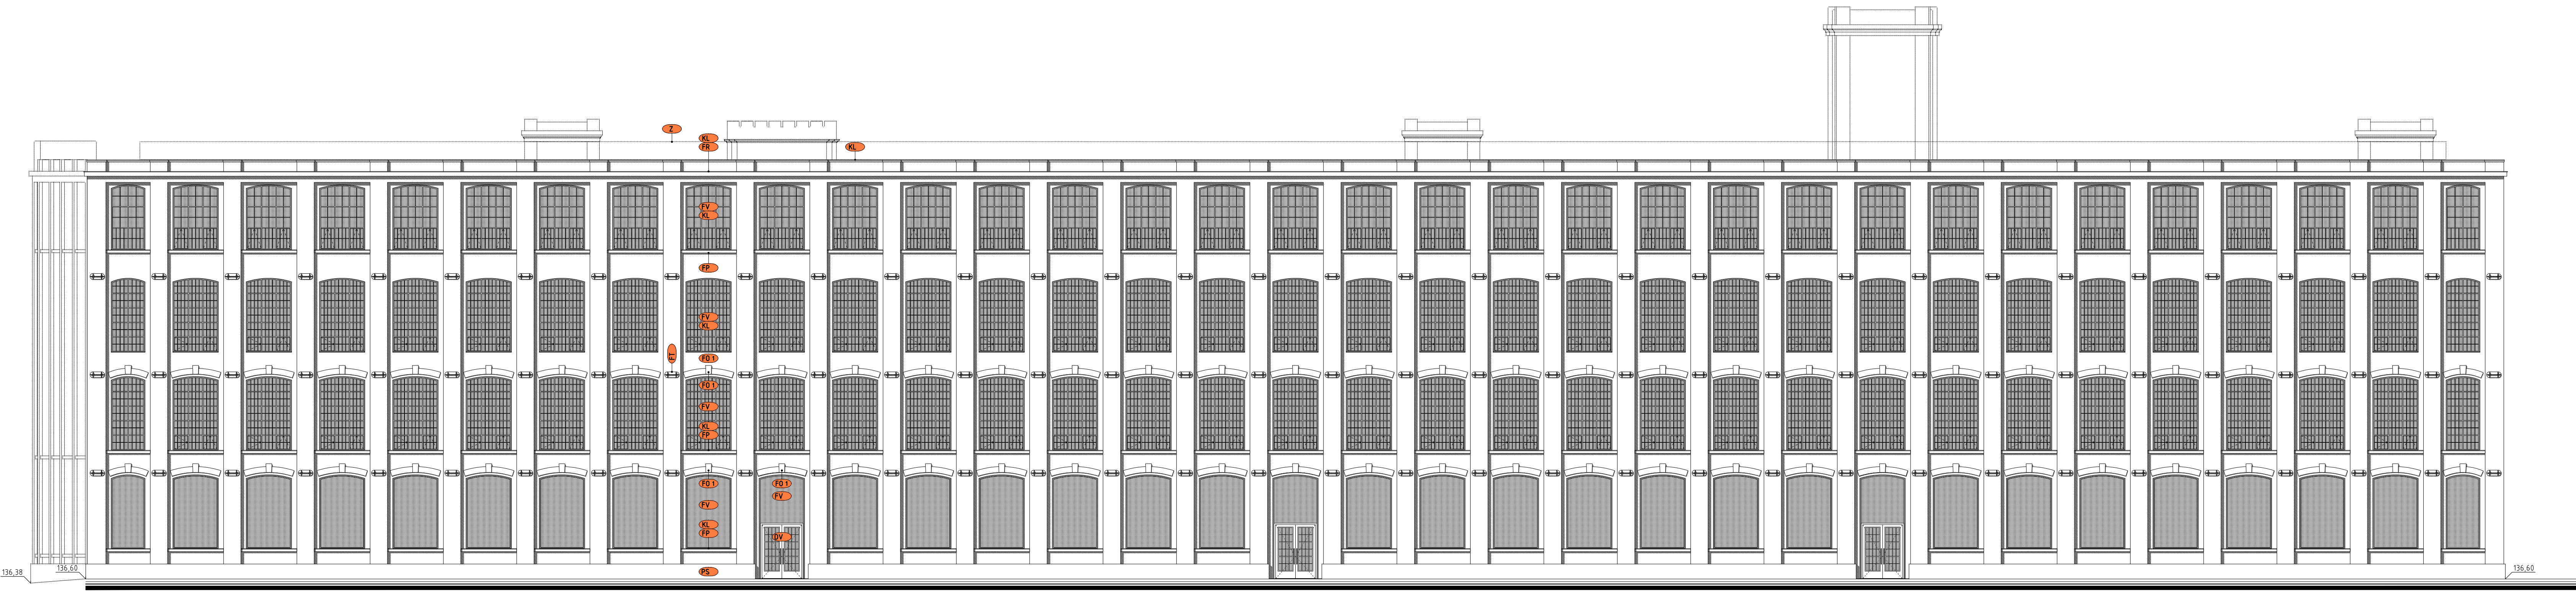

POHLAD ZÁPADNÝ - SVÄTOPLUKOVA ULICA

- LEGENDA MATERIÁLOV A PRVKOV FASÁD**
- FE1 CELOZASKLENÁ POLOŠTRUKTURÁLNA FASÁDA - SKLO ČÍRE, OCEĽ FARBA ANTRACITOVÁ
 - FE2 CELOZASKLENÁ FASÁDA - SKLO ČÍRE, OCEĽ FARBA ANTRACITOVÁ
 - EK FASÁDNA REŽNÁ TEHLA - TEHLA FARBA ČERVENÁ
 - EL PREVETŔAVANÝ OBKLAD - CORTEN, FARBA ČERVENOHEDÁ
 - EQ1 PLOŠNÁ HLADENÁ OMIETKA A OMIETKOVÉ RELIÉFY - FARBA LOMENÁ BIELA
 - EQ2 PLOŠNÁ HRUBOZRNNÁ OMIETKA - FARBA LOMENÁ BIELA
 - EQ3 HLADKÁ OMIETKA LEMOVANIA- FARBA LOMENÁ BIELA
 - EP OKENNÉ PARAPETY - OMIETKA, FARBA LOMENÁ BIELA
 - ER RÍMSY - OMIETKA, FARBA LOMENÁ BIELA
 - ES SOKEL - OMIETKA, FARBA SVETLOSIVÁ
 - ET KOTVA TIAHLA - OCEĽ FARBA ZELENÁ
 - EH VÝPLŇ Z PROTIDAŽDOVÝCH ŽALÚZIÍ - ALU. PLECH FARBA ZELENÁ
 - EY OKENNÁ VÝPLŇ S ČLENENÍM A BEZ ČLENENIA - SKLO ČÍRE, OCEĽ FARBA ZELENÁ
 - KA STUPNE A PODLADA SCHODISKA - ŽULA FARBA SVETLOSIVÁ
 - KL OPLECHOVANIE PARAPETOV, RÍMS, ATÍK, DAŽDOVÉ ŽLABY A ZVODY - TIŽN PLECH FARBA SIVÁ, ODTIEŇ PREDZVETRALÝ
 - Z ZÁBRADLIE NA STRECHE - RÁM OCEĽ FARBA ZELENÁ, VÝPLŇ NEREZOVÁ SIETOVINA
 - S1 STREŠNÁ KRYTINA - TIŽN PLECH FARBA SIVÁ, ODTIEŇ PREDZVETRALÝ
 - S2 STREŠNÉ LAMELY - ALU. PROFIL FARBA SIVÁ KRYTINY STRECHY
 - OV1 JEDNO A DVOKRÍDLOVÉ DVERE S ČLENENÝM ZASKLENÍM - SKLO ČÍRE, OCEĽ FARBA ZELENÁ
 - OV2 JEDNOKRÍDLOVÉ DVERE PLNÉ S PLÁTOVANÍM - OCEĽ FARBA ZELENÁ
 - OV3 JEDNOKRÍDLOVÉ DVERE PLNÉ HLADKÉ - OCEĽ FARBA ZELENÁ

POZNÁMKA:
1. SOKLOVÁ ČASŤ DO V=0,4m NAD UPRAVENÝ TERÉN - TESNIACA OMIETKA
2. ČASŤ FASÁDY POŠKODENÉ VLHKOSŤOU - SANACIÁ OMIETKA
3. VYSTUPUJÚCE ČLÁNKY FASÁDY - ŠPECIÁLNA VODOVZDORNÁ ÚPRAVA
4. OSTATNÉ PLOCHY FASÁD - VPC HLADENÁ OMIETKA

VÝŠKOVÝ SYSTÉM	Bpv	
SÚRADNICOVÝ SYSTÉM	S - JTSK	
ABSOLÚTNÁ NULOVÁ VÝŠKA	± 0,00 ± + 100,00 m n.m. BPV	
NÁZOV STAVBY	PAMIATKOVÁ OBNOVA BUDOVY PRADIARNE BCT	
MIESTO STAVBY	Svätoplukova ulica, Bratislava	
STAVEBNÍK	YIT Slovakia a.s., Račianska 153/A 83154 Bratislava	
STUPEŇ DOKUMENTÁCIE	PROJEKT PRE STAVEBNÉ POVOLENIE	ZÁKAZKA Č.: 17/039-01
GENÉRALNÝ PROJEKTANT	BOUDA MASÁR architekti, s.r.o. ŠTEFANIKOVA 33, 811 05 BRATISLAVA	
AUTORI OBNOVY	Juraj ALMÁŠSY, Peter BOUDA, Richard ČEČETKA, Ivan MASÁR	
SPOLUPRÁCA	M. BOROVIČKA, A. KRALOVIČOVÁ, E. KULLMAN, J. LUTIŠAN, R. MAŠLONKA, O. STRÝČEK	
HLAVNÝ ING. PROJEKTU	Ivan MASÁR	
ČASŤ PROJEKTU	E1 STAVEBNÉ OBJEKTY	
OBJEKT	SO 01 Pamiatková obnova pradiarne a silocentrály BCT	
PROFESIA	E.1.1 ARCHITEKTONICKO STAVEBNÉ RIŠENIE	
SPRACOVATEĽ	BOUDA MASÁR architekti, s.r.o. ŠTEFANIKOVA 33, 811 05 BRATISLAVA	
VYPRACOVAL	Ing. M. BOROVIČKA, Ing. A. KRALOVIČOVÁ, Ing. R. MAŠLONKA, Ing. arch O. STRÝČEK	
ZODPOVEDNÝ PROJEKTANT	Ing. arch Ivan MASÁR	
NÁZOV VÝKRESU	POHLAD - SEVERNÝ, ZÁPADNÝ NAVRHOVANÝ STAV	MIERKA 1:150 FORMÁT 8 x A4 DÁTUM 6/2017
ČÍSLO VÝKRESU	BCT SPE 1 .S 0 0 1 .ASRBMA .3 5 R 0 0	