

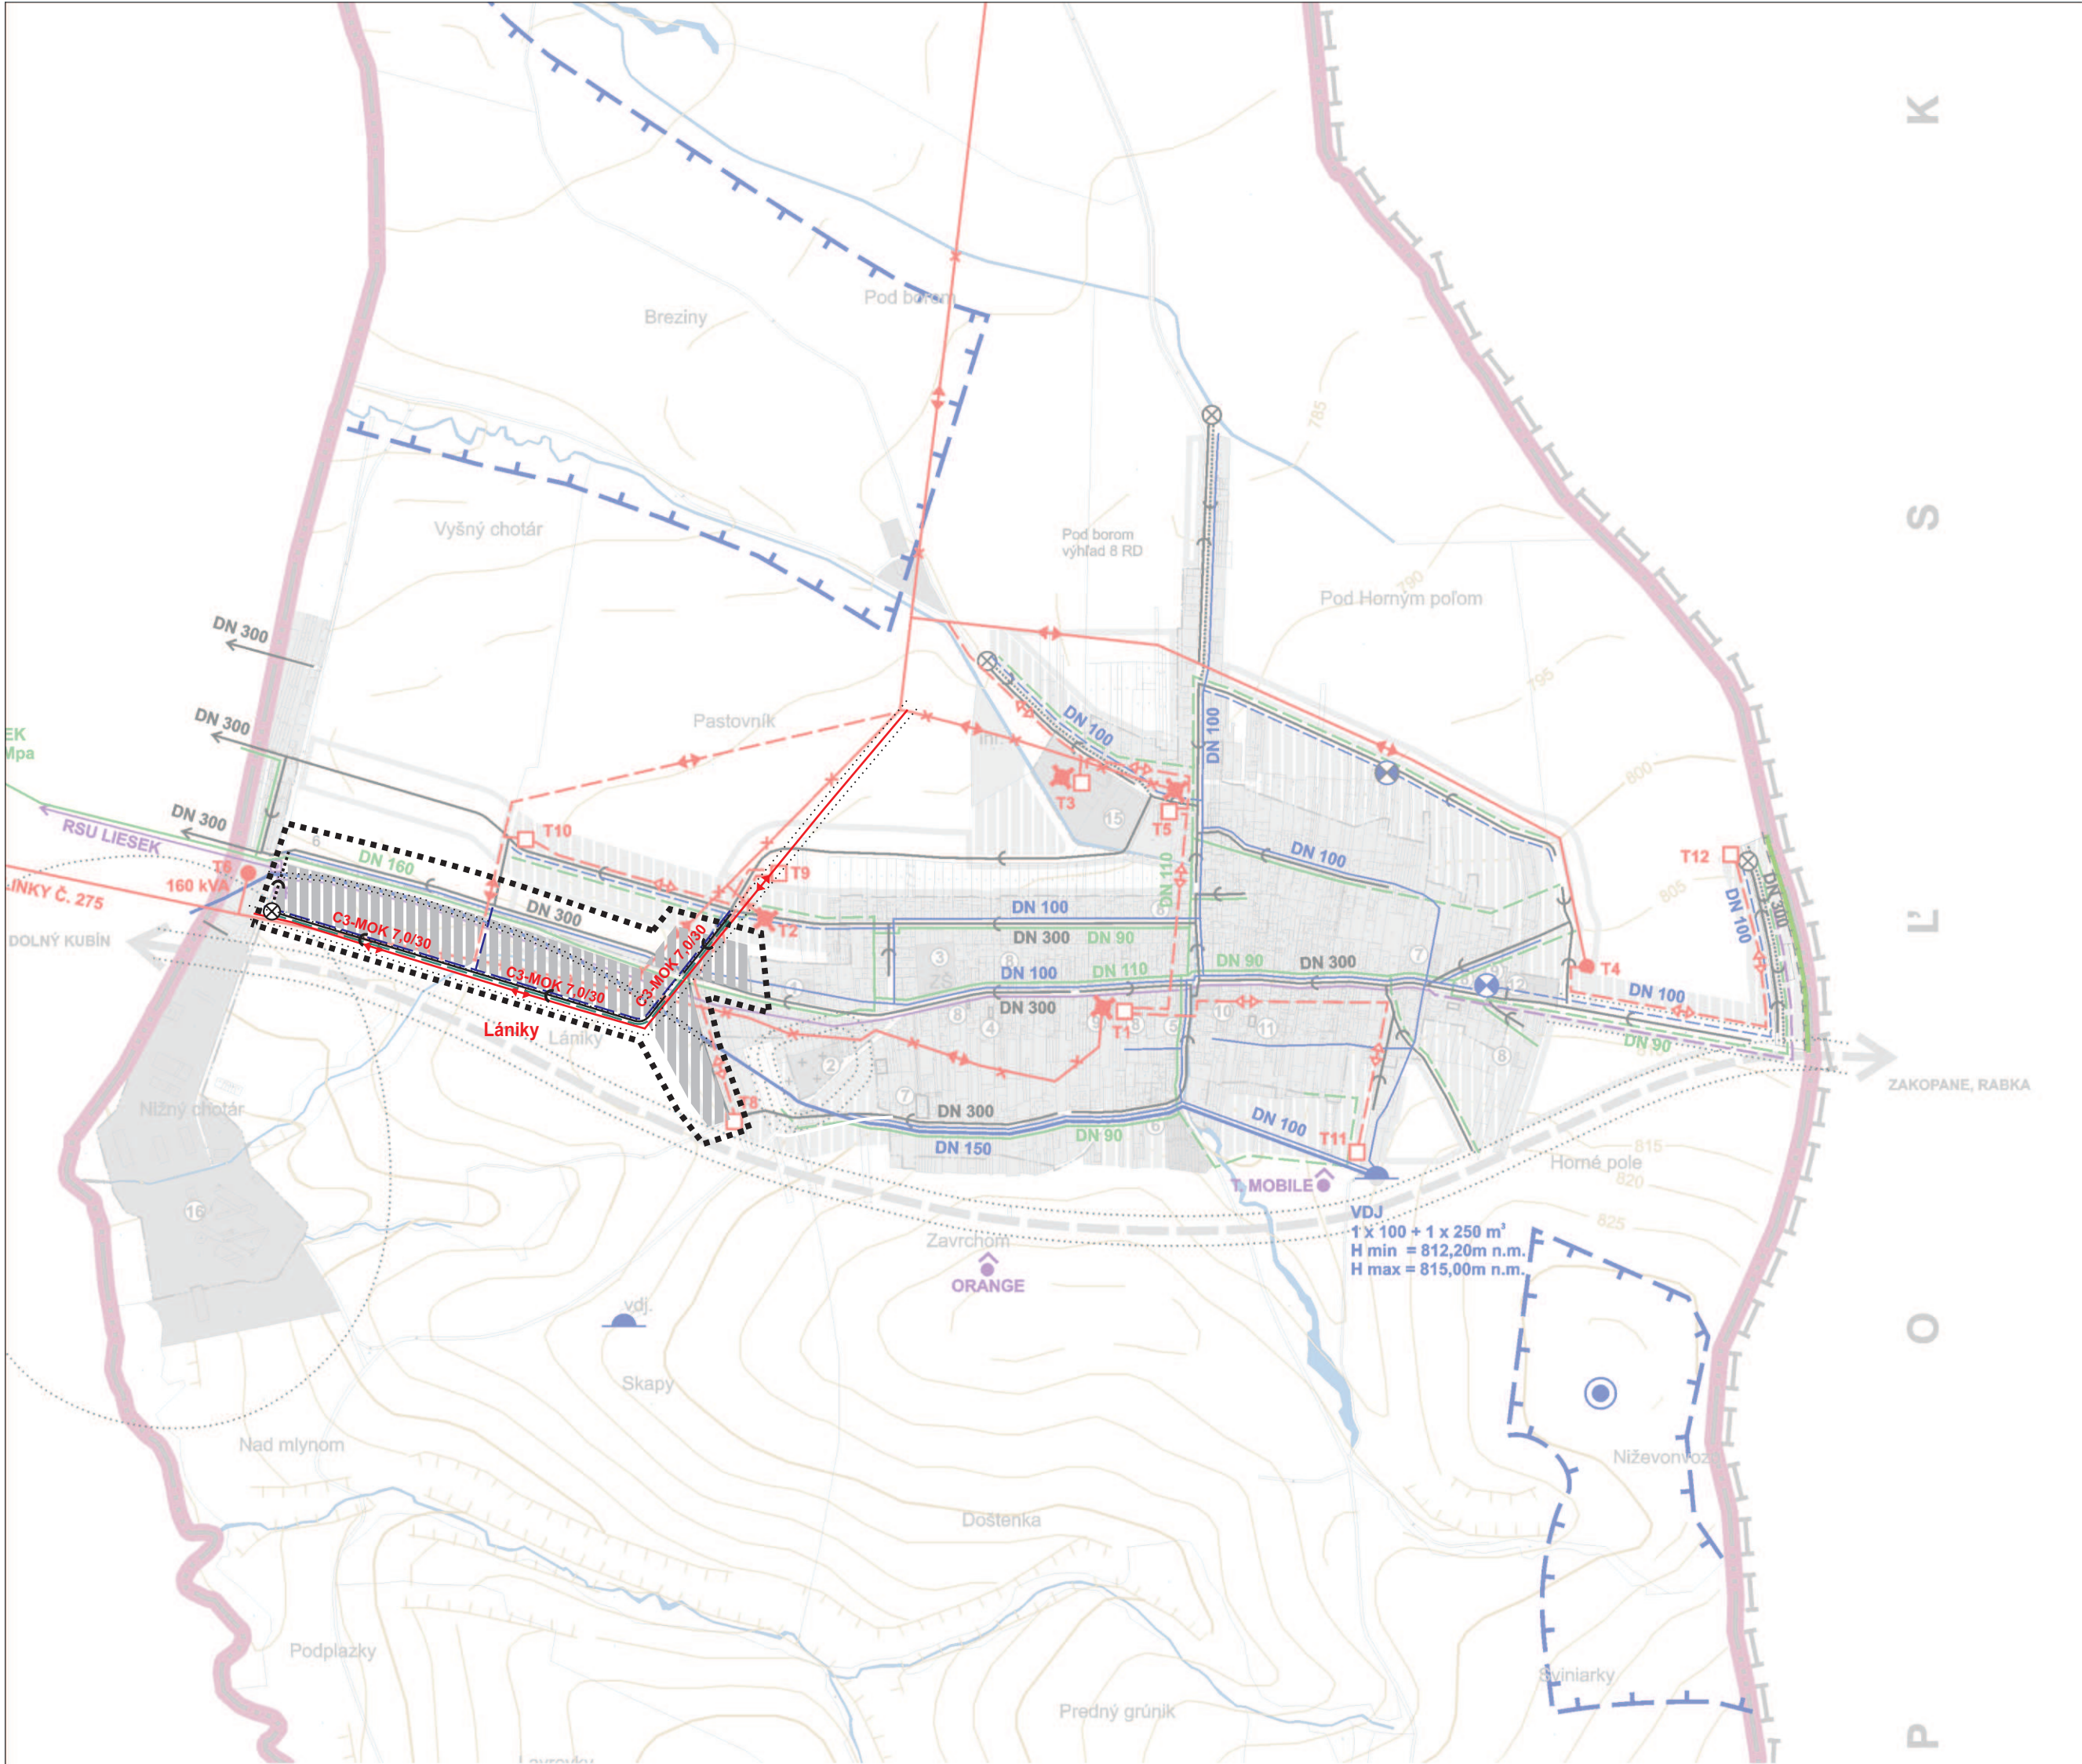


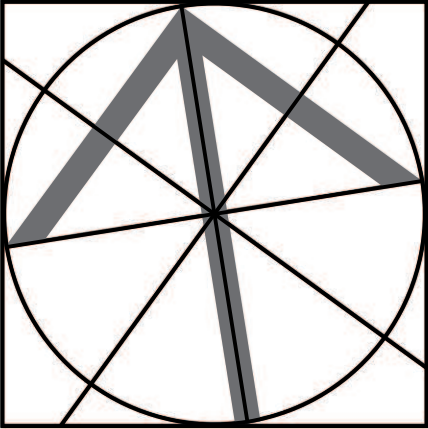

STAV	NÁVRH	VÝHLAD	
			ŠTÁTNA HRANICA
			HRANICA RIEŠENÉHO ÚZEMIA
			HRANICA KATASTRÁLNEHO ÚZEMIA
			HRANICA INTRAVILÁNU OBCE K 1.1.1990
			HRANICA OCHRANNÝCH PÁSIEM
			ZASTAVANÉ PLOCHY - BÝVANIE, REKREÁCIA
			ZASTAVANÉ PLOCHY - OBČIANSKA VYBAVENOSŤ, VÝROBA
			VODNÉ TOKY, VODNÉ PLOCHY
			PHO VODNÝCH ZDROJOV II. STUPŇA
			VODNÝ ZDROJ
			PRÍVODNÉ VODOVODNÉ POTRUBIE
			VODOVOD
			VODOJEM
			ČERPACIA STANICA
			KANALIZÁCIA
			KANALIZÁCIA VÝTLAK
			ČERPACIA STANICA SPLÁŠKOVÝCH VÔD, VÝTLAK
			VN 22 KV VZDUŠNÉ VEDENIE - AKTUALIZOVANÁ TRASA
			VN KÁBEL V ZEMI
			VEDENIA NA ZRUŠENIE
			TRAFOSTANICA
			TRAFOSTANICA KIOSK - KOMPAKT
			STL PLYNOVOD 0,3 Mpa
			PRIPOJNÝ TELEFONNÝ KÁBEL
			SIETOVÝ ROZVÁDZAČ
			MOBILNÝ VYSIELAČ

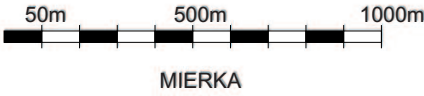

OCHRANNÉ PÁSMA

STL PLYNOVOD ZASTAVANÉ ÚZEMIE	1M OD OSI POTRUBIA
STL VOLNÝ TERÉN	4M OD OSI POTRUBIA
22 KV VZDUŠNÉ VEDENIE	10 M OD KRAJNÉHO VODIČA
CESTA II. TRIEDY II/520	25 M OD OSI VOZOVKY (MIMO INTRAVILÁNU OBCE)
ŽELEZNICA	60M OD OSI KOĽAJE
HYGIENICKÉ PÁSMO OCHRANY HOSP. DVORA	350M OD OKRAJA HD
OCHRANNÉ PÁSMO CHKO HORNÁ ORAVA	NIE JE VYMEDZENÉ
OCHRANNÉ PÁSMO VODNÝCH ZDROJOV	NIE JE VYMEDZENÉ
OCHRANNÉ PÁSMO VODNÝCH ZDROJOV	NIE JE VYMEDZENÉ
OCHRANNÉ PÁSMO CINTORÍNA	50m OD HRANICE
OCHRANNÉ PÁSMO ŠTÁTNEJ HRANICE	3 M OD ŠT. HRANICE BEZ ZÁSTAVBY, PLOTOV, PORASTOV



SPRACOVATEĽ ÚPN :		ING.ARCH. PETER KRAJČ			
NÁZOV VÝKRESU:		VÝKRES RIEŠENIA VEREJNÉHO TECHNICKÉHO VYBAVENIA			
NÁZOV DOKUMENTÁCIE:		ÚZEMNÝ PLÁN OBCE SUCHÁ HORA ZMENY A DOPLNKY č.2			
DOPRAVA ING. R. TISO		TECHNICKÁ INFRAŠTRUKTÚRA K. KOLLÁR ING. M. LEŠTACH	OBSTARÁVANIE ING. ARCH. J. BURIAN	OCHRANA PRÍRODY ING. ARCH. P. KRAJČ	ŽIVOTNÉ PROSTREDIE ING. ARCH. P. KRAJČ
					POLNOHOSPODÁRSTVO ING. ARCH. P. KRAJČ
					ROK SPRACOVANIA 06/2017/16
					MIERKA 1:10 000