


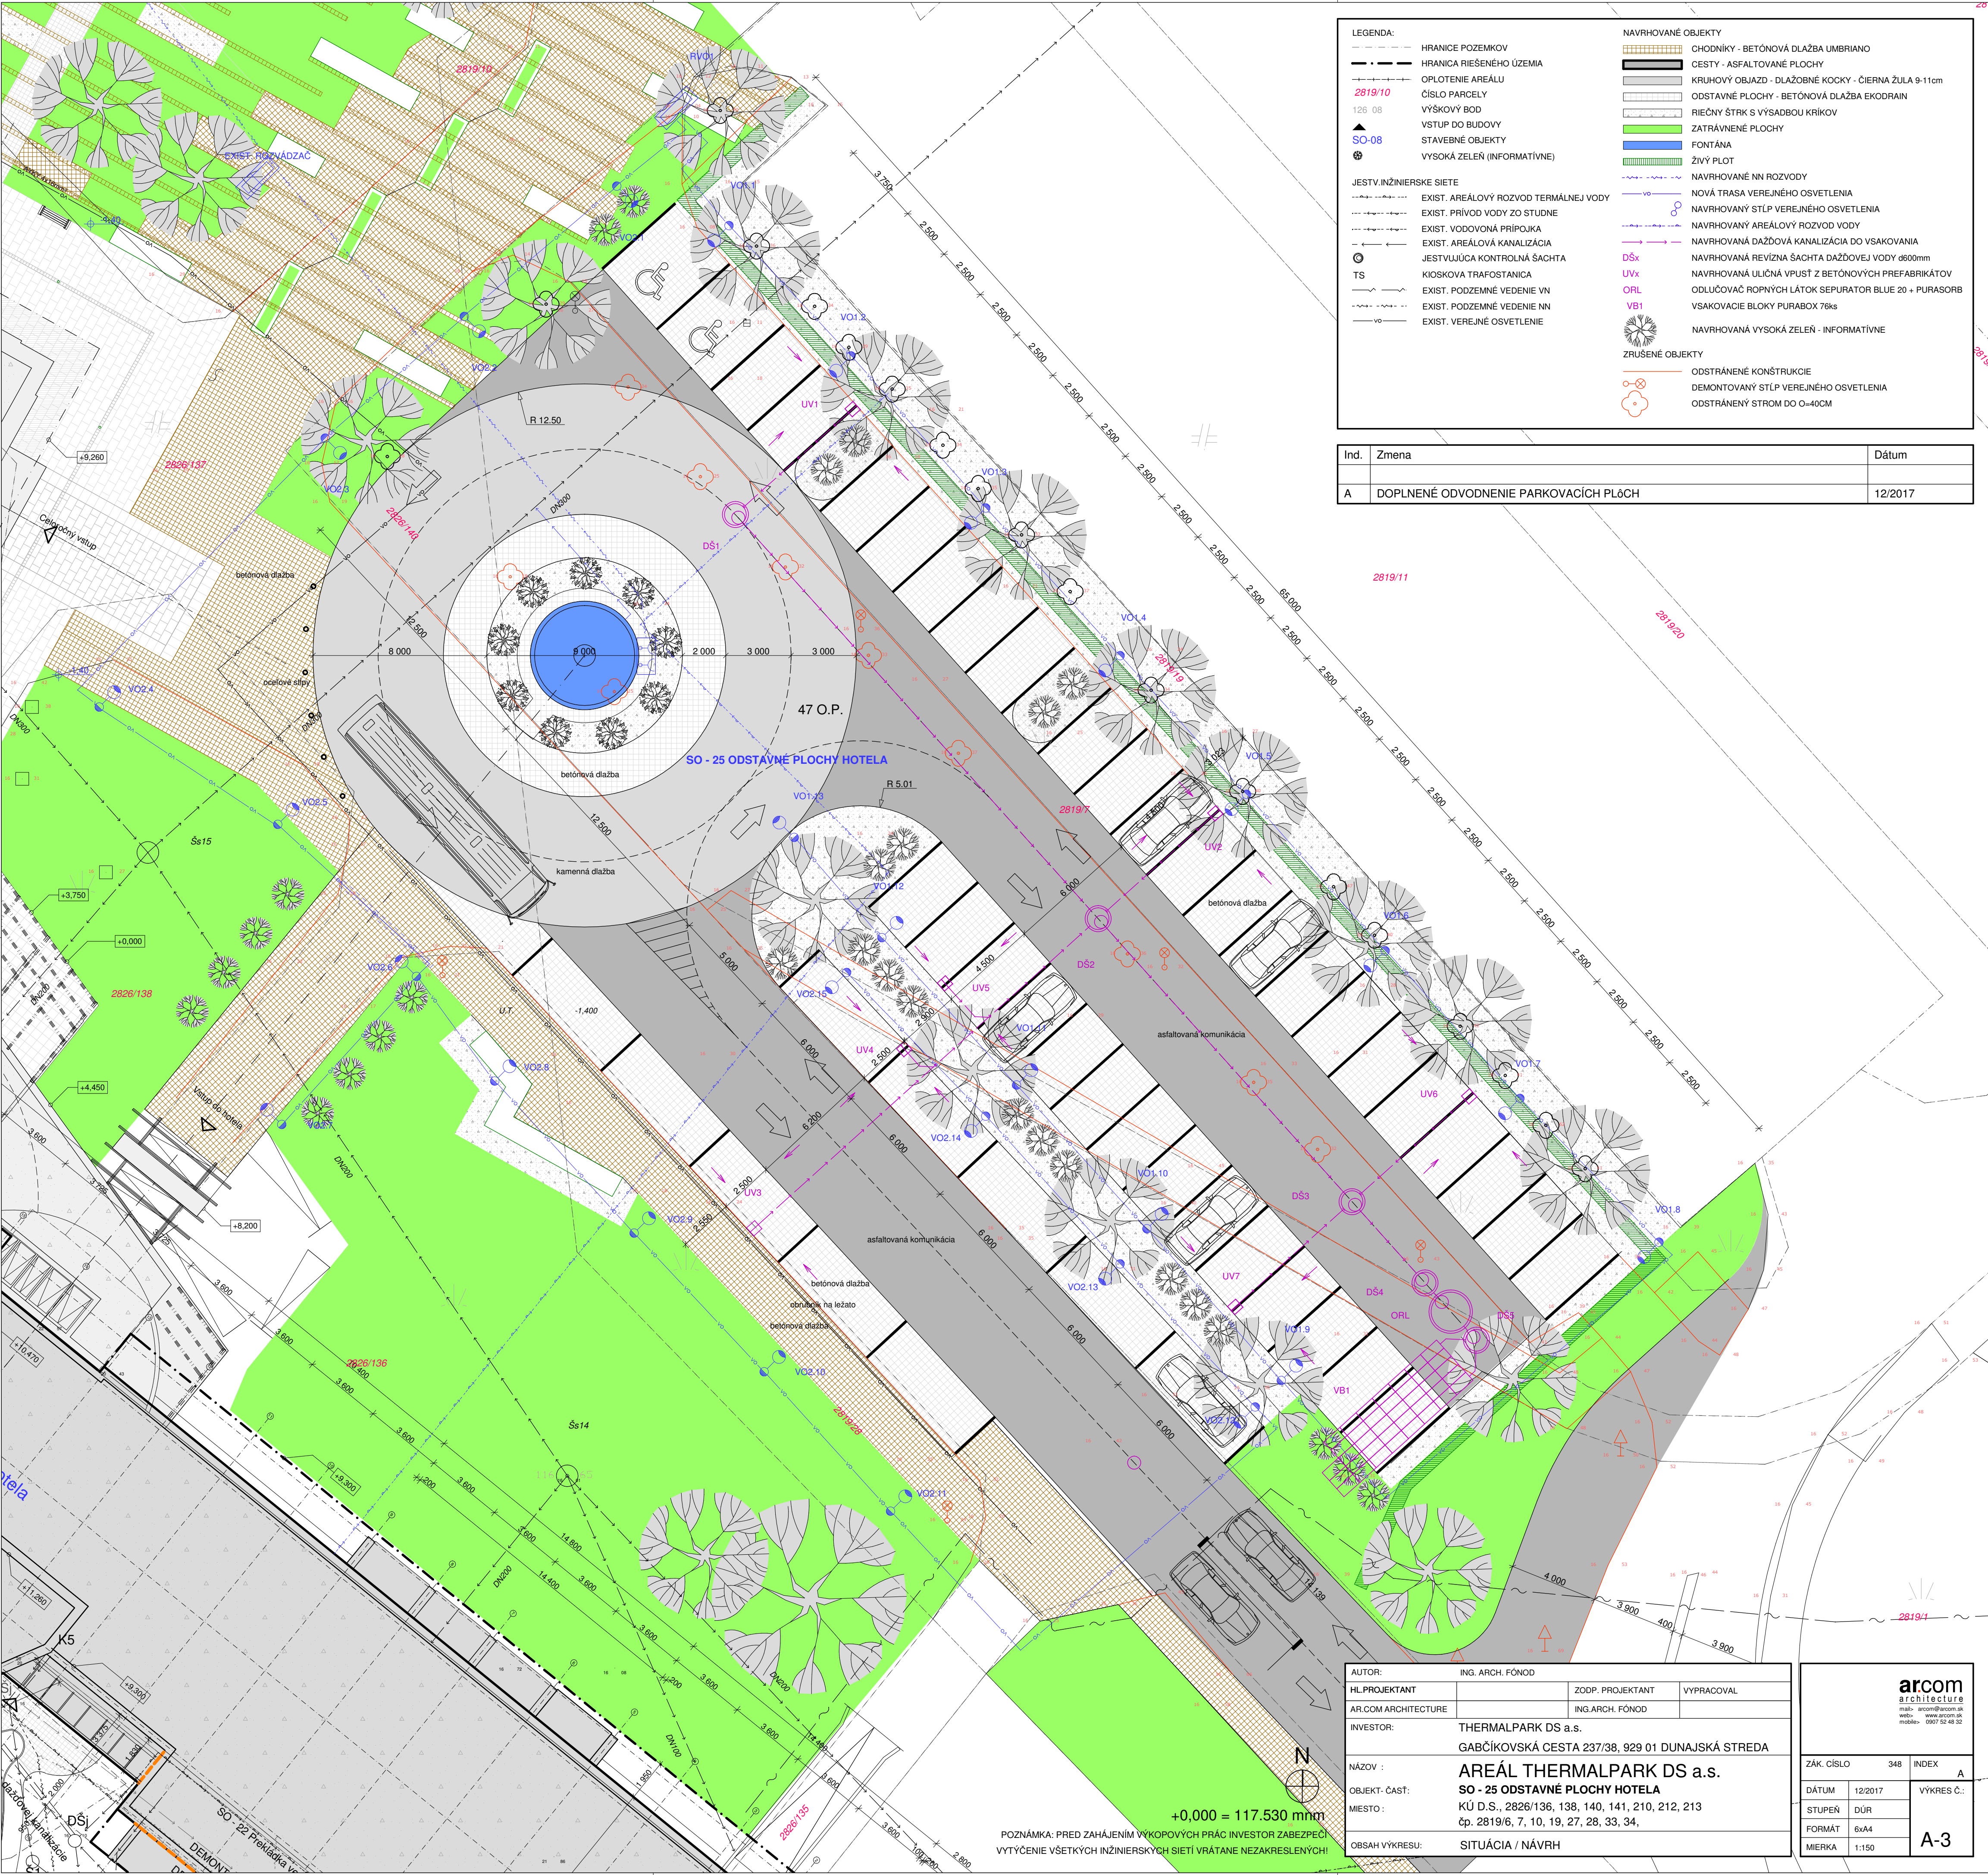

LEGENDA:

HRANICE POZEMKOV

HRANICA RIEŠENÉHO ÚZEMIA

OPLOTENIE AREÁLU

ČÍSLO PARCELY

VÝŠKOVÝ BOD

VSTUP DO BUDOVY

STAVEBNÉ OBJEKTY

VYSOKÁ ZELEN (INFORMATÍVNE)

JESTV. INŽINIERSKÉ SIEŤE

EXIST. AREÁLOVÝ ROZVOD TERMÁLNEJ VODY

EXIST. PRÍVOD VODY ZO STUDNE

EXIST. VODOVONÁ PRIPOJKA

EXIST. AREÁLOVÁ KANALIZÁCIA

JESTVUJÚCA KONTROLNÁ ŠAČHTA

KIOSKOVÁ TRAFOSTANICA

EXIST. PODZEMNÉ VEDENIE VN

EXIST. PODZEMNÉ VEDENIE NN

EXIST. VEREJNÉ OSVETLENIE

NAVHRHOVANÉ OBJEKTY

CHODNÍKY - BETÓNOVÁ DLAŽBA UMBRIANO

CESTY - ASFALTOVANÉ PLOCHY

KRUHOVÝ OBJAZD - DLAŽOBNÉ KOCKY - ČIERNA ŽULA 9-11cm

ODSTAVNÉ PLOCHY - BETÓNOVÁ DLAŽBA EKODRAIN

RIEČNY ŠTRK S VÝSADBOU KRÍKOV

ZATRAVNENÉ PLOCHY

FONTÁNA

ŽIVÝ PLOT

NAVHRHOVANÉ NN ROZVODY

NOVÁ TRASA VEREJNÉHO OSVETLENIA

NAVHRHOVANÝ STĹP VEREJNÉHO OSVETLENIA

NAVHRHOVANÝ AREÁLOVÝ ROZVOD VODY

NAVHRHOVANÁ DAŽDOVÁ KANALIZÁCIA DO VSAKOVANIA

NAVHRHOVANÁ REVÍZNA ŠAČHTA DAŽDOVEJ VODY d600mm

NAVHRHOVANÁ ULIČNÁ VPUSŤ Z BETÓNOVÝCH PREFABRIKÁTOV

ODLUČOVAČ ROPNÝCH LÁTKO SEPURATOR BLUE 20 + PURASORB

VSAKOVACIE BLOKY PURABOX 76ks

NAVHRHOVANÁ VYSOKÁ ZELEN - INFORMATÍVNE

ZRUŠENÉ OBJEKTY

ODSTRÁNENÉ KONŠTRUKCIE

DEMONTOVANÝ STĹP VEREJNÉHO OSVETLENIA

ODSTRÁNENÝ STROM DO Ø=40CM

Ind.	Zmena	Dátum
A	DOPLNENÉ ODVODNENIE PARKOVACÍCH PLÔCH	12/2017

AUTOR:

ING. ARCH. FÓNOD

HL. PROJEKTANT

AR.COM ARCHITECTURE

INVESTOR:

THERMALPARK DS a.s.

NÁZOV :

GABČIKOVSKÁ CESTA 237/38, 929 01 DUNAJSKÁ STREDA

OBJEKT - ČASŤ:

AREÁL THERMALPARK DS a.s.

MIESTO :

SO - 25 ODSŤAVNÉ PLOCHY HOTELA

OBŠAH VÝKRESU:

KÚ D.S., 2826/136, 138, 140, 141, 210, 212, 213
čp. 2819/6, 7, 10, 19, 27, 28, 33, 34,

ZODP. PROJEKTANT

ING. ARCH. FÓNOD

VYPRACOVAL

THERMALPARK DS a.s.

GABČIKOVSKÁ CESTA 237/38, 929 01 DUNAJSKÁ STREDA

AREÁL THERMALPARK DS a.s.

SO - 25 ODSŤAVNÉ PLOCHY HOTELA

KÚ D.S., 2826/136, 138, 140, 141, 210, 212, 213

čp. 2819/6, 7, 10, 19, 27, 28, 33, 34,

SITUÁCIA / NÁVRH

arcom

architecture

mail: arcom@arcom.sk

web: www.arcom.sk

mobile: 0907 52 48 32

ZÁK. ČÍSLO

348

INDEX

A

DÁTUM

12/2017

STUPEŇ

DÚR

FORMÁT

6x44

MIERKA

1:150

VÝKRES Č.:

A-3