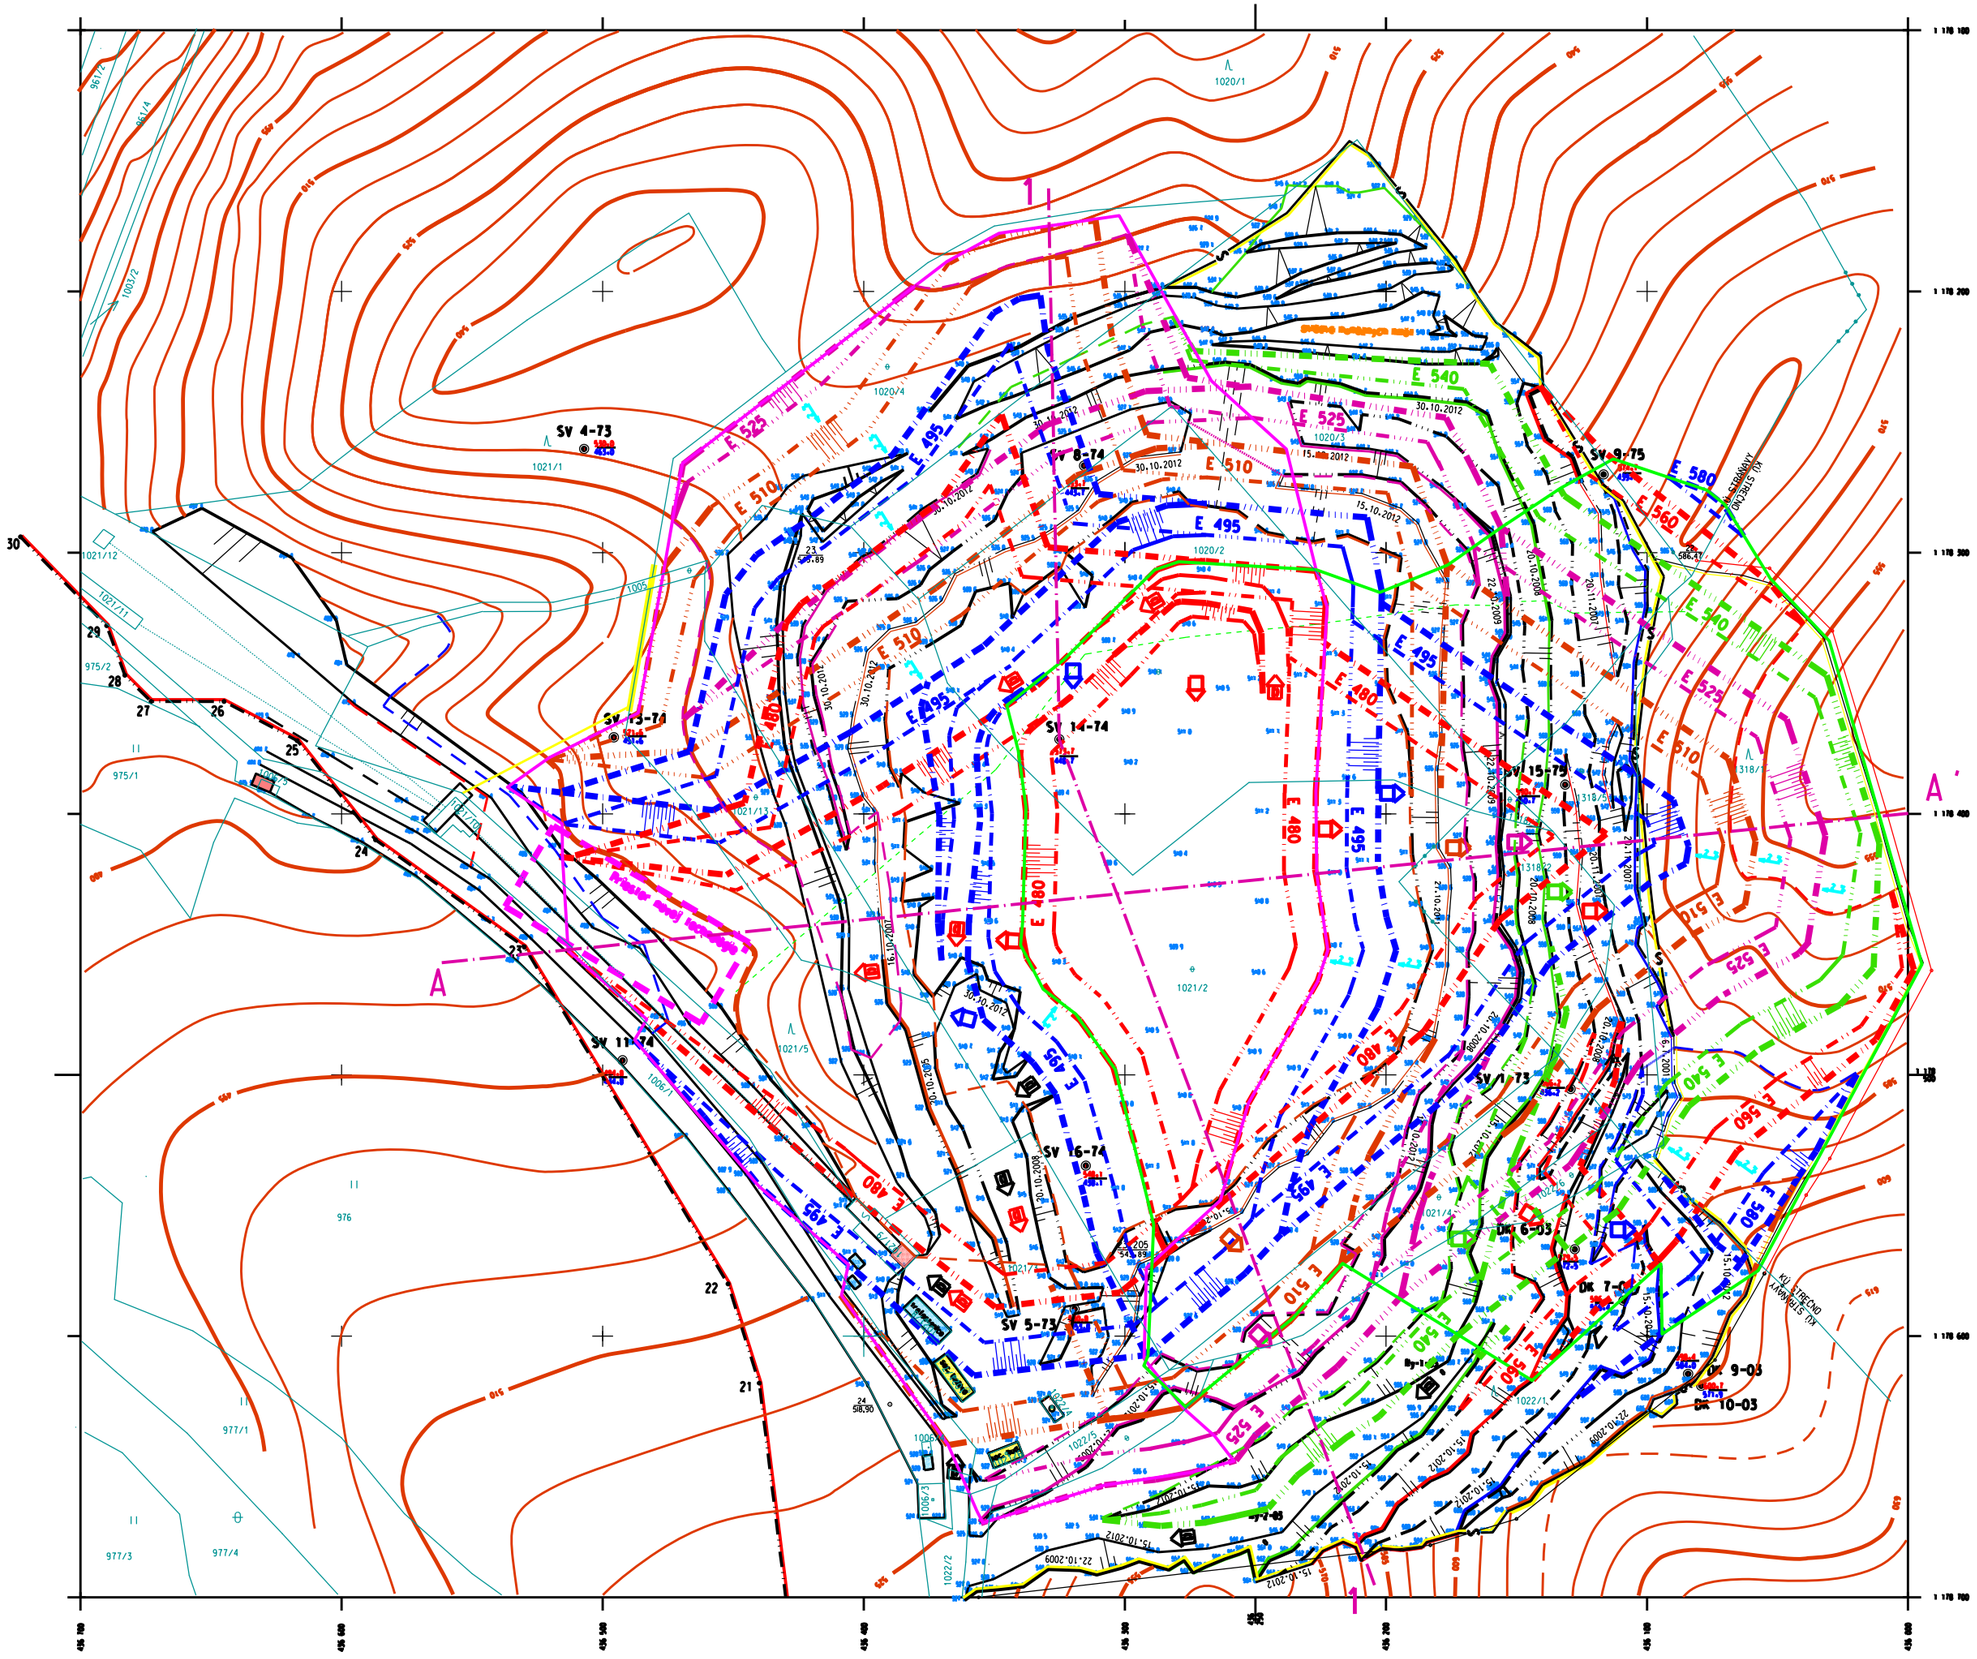

Súradnicový systém JTSK
Výškový systém Bpv

KLAD LISTOV:

Žilina 4-9

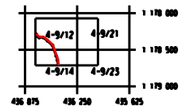

VYSVETLIVKY:

- SV 13-74 — geologický vrt
- 21 — hranica DP s vrcholovým bodom
- smer dopravy suroviny po jestvujúcich komunikáciách
- smer dopravy suroviny po projektovaných komunikáciách
- postup ťažby v konkrétnom ťažobnom reze
- E 540 — ťažobný rez s označením
- hranica parcely KN s parc. číslom a kultúrou
- úprava skonu plata ťažobnej jamy
- hranica skrývky humózných vrstiev

1 : Strážnovy 9,7 ha
2 : Strečno 8,8 ha

Nadmorská výška	MNOŽSTVO VYŤAŽENEJ SUROVINY [m3]									
	bal. územie naň Strečno		bal. územie naň Strážnovy		ha Strečno		ha Strážnovy		SPOLU	
bal. rezne	Z-1	Z-2	Z-1	Z-2	Z-1 do Z-2		Z-1 do Z-2		Z-1 do Z-2	
E 595	—	0	—	0	—	0	—	0	—	0
E 580	0	100 220	0	0	100 220		—	0	100 220	
E 560	0	578 340	0	0	578 340		—	0	578 340	
E 540	167 790	806 310	0	0	974 100		—	0	974 100	
E 525	334 820	477 870	287 640	395 510	812 690		683 150		1 495 840	
E 510	542 900	404 430	850 680	492 410	947 330		1 343 090		2 290 420	
SPOLU	1 045 500	2 367 200	1 138 300	887 900	3 412 700		2 026 200		5 438 900	
E 495	463 850	62 730	1 318 860	210 380	526 580		1 529 240		2 055 820	
E 480	694 620	0	2 077 490	0	694 620		2 077 490		2 772 110	
SPOLU	1 158 500	62 700	3 396 300	210 400	1 221 200		3 606 700		4 827 900	
CELKOM	2 204 000	2 429 900	4 534 700	1 098 300	4 633 900		5 633 000		10 265 800	

ZALOŽENIE MAPY	dátum	meno	podpis
Vyhotovil	14.11.2012	Ing. Kotrbanec	
Hlavný banský meráč		Ing. Kotrbanec	
Podľa stavu ku dňu	14.10.2012		

ŤAŽENÝ NERAST: Dolomit

DOBÝVACIA METÓDA: Strojná

ORGANIZÁCIA: DOBÝVANIE, s r.o.
STRÁŇAVY

KOSOVÁ

LOM STRÁŇAVY - POLOM

ÚČELOVÁ BANSKÁ MAPA	
PREVÁŽKOVÁ MAPA LOMU	
1 : 1 000	
evidenčné číslo	

2.1.2.

Textovník: DOBÝVANIE, spol. s r.o. STRÁŇAVY - LOM POLOM 013 25 STRÁŇAVY	Spracovateľ: Geoban poradenské Bytčické 89 010 09 ŽILINA
Názov stupňa: PLÁN OPD PRE LOM KOSOVÁ ROK 2014	
Názov prílohy: MAPA BANSKEJ SITUÁCE	
Vypracoval: Dňa: 26.9.2013 Jozef Kotrbanec, RBM č. osv. 230/1996, projektant č. osv. 659/2004	Dňa: 26.9.2013 Ing. Ivana Mišová, RBM č. osv. 167/1996, projektant č. osv. 659/2004
Okres: Žilina	Kat. územie: Strážnovy
Stav ku dňu: 14.10.2012	Mierka: 1 : 1 000