


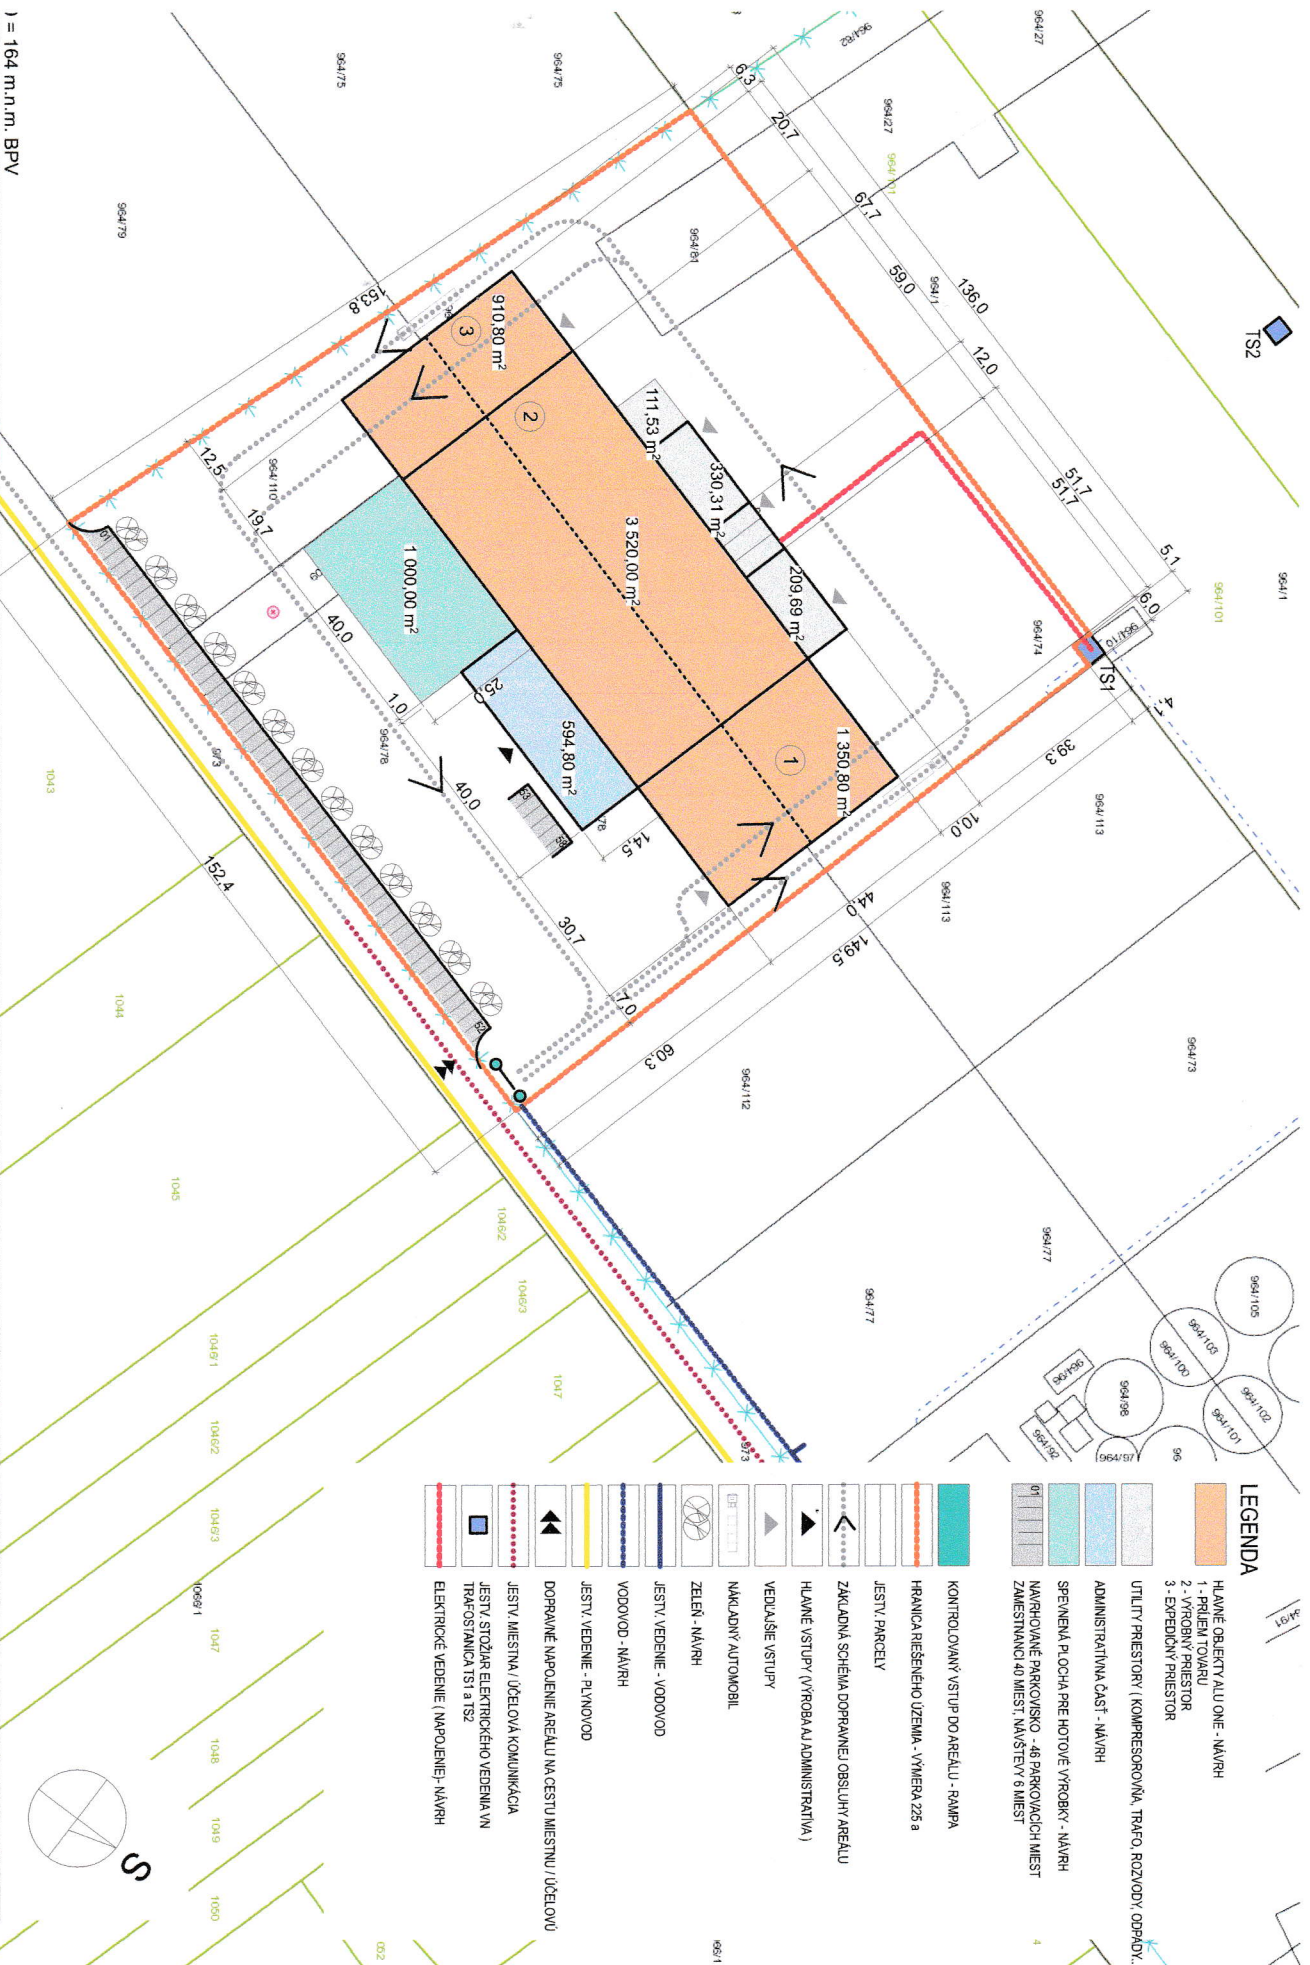

LEGENDA

HLAVNÉ OBJEKTY ALU ONE - NÁVRH

2 - VÝROBNÝ PRIESTOR
3 - EXPEDIČNÝ PRIESTOR

UTILITY PRIESTORY (KOMPRESOROVNÁ, TRAFÓ, ROZVODNÝ ODPADOK...)

ADMINISTRATÍVNA ČASŤ - NÁVRH

SPRÁVNENÁ PLOCHA PRE HOTOVÉ VÝROBY - NÁVRH

ZAMESTNANCI 40 MIEST, NAVŠTEVY 6 MIEST

KONTROLOVANÝ VSTUP DO AREÁLU - RAMPA

HRANICA RIEŠENÉHO ÚZEMIA - VÝMERA 225 a

JESTV. PARCELY

ZAKLADNÁ SCHEMA DOPRAVNEJ OBSLUHY AREÁLU

HLAVNÉ VSTUPY (VÝROBA AJ ADMINISTRATÍVA)

VEDUŠIE VSTUPY

NAKLADNÝ AUTOMOBIL

ZELEN - NÁVRH

JESTV. VEDENIE - VODOVOD

VODOVOD - NÁVRH

JESTV. VEDENIE - PLYNOVOD


JESTV. MIEŠTNA / ÚČELOVÁ KOMUNIKÁCIA




) = 164 m.n.m. BPV		VYPRACOVANÉ		STUPEŇ PROJEKTU		BASIC DESIGN INVESTOR		ALU ONE s.r.o.	
IV PROJEKTU:		HIP		DÁTUM		10/2017		NÁZOV	
ONE - BASIC DESIGN		Ing. arch. Anton Augustín						OSADENIE OBJEKTU	
PROJEKTANT		Ing. arch. Marián Remenár						VÝKRESU	
cm project s.r.o., Satežská 13, Trnava 917 01		K.Ú. Šelice, p.č. 964/110, 964/109, 964/78,						MIEŠKA	
		964/74, 964/81, Okres Trnava						FORMÁT	
								ČÍSLO	
								VÝKRESU	
								01	