






ÚZEMNÝ PLÁN OBCE BREZOVICA

VEREJNOPROSPEŠNÉ STAVBY

- VS 1.1. REKONŠTRUKCIA CESTY II/58962
VS 1.2. REKONŠTRUKCIA EXISTUJÚCICH MIESTNYCH KOMUNIKÁCIÍ
VS 1.3. REALIZÁCIA NAVRHOVANÝCH MIESTNYCH KOMUNIKÁCIÍ, OČISLOVANÍ A PARKOVIEK
VS 2. PRE TECHNICKÚ VYBAVENOSŤ
VS 2.1. ROZŠÍRENIE ROZVODU VODY
VS 2.2. ROZŠÍRENIE EXISTUJÚCEHO VODOVODU O 60 M
VS 2.3. REALIZÁCIA ROZVODOV SPLAŠKOVEJ KANALIZÁCIE
VS 2.4. ROZŠÍRENIE A ZOKRUHOVANIE ELEKTROKÝCH ROZVODOV NN
VS 2.5. REALIZÁCIA NAVRHOVANÝCH TRANSFORMÁTOROVÝCH STANÍC (TS)
ZOKRUHOVANIE ELEKTROKÝCH ROZVODOV NN
TS 10 - REG. PRIESTOR OU 01 TS 15 - REG. PRIESTOR OU 02
TS 11 - REG. PRIESTOR OU 18
TS 12 - REG. PRIESTOR OU 08
TS 13 - REG. PRIESTOR OU 03
TS 14 - REG. PRIESTOR VU 03
VS 2.6. REALIZÁCIA NAVRHOVANÝCH PLYNOVODOV

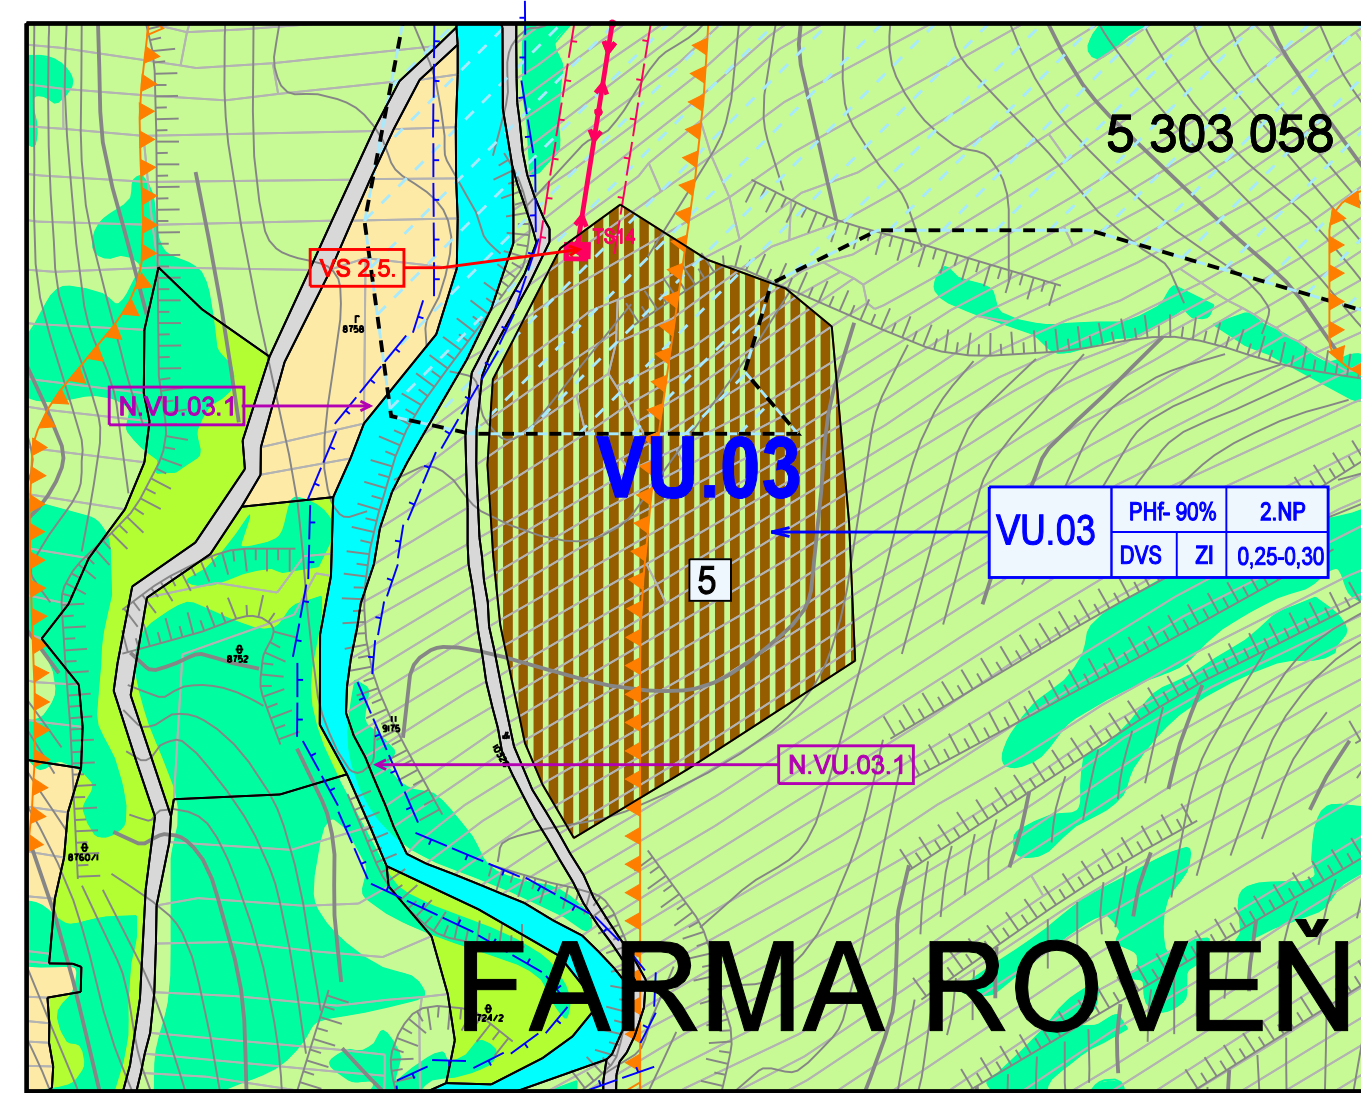

FARMA ROVEN

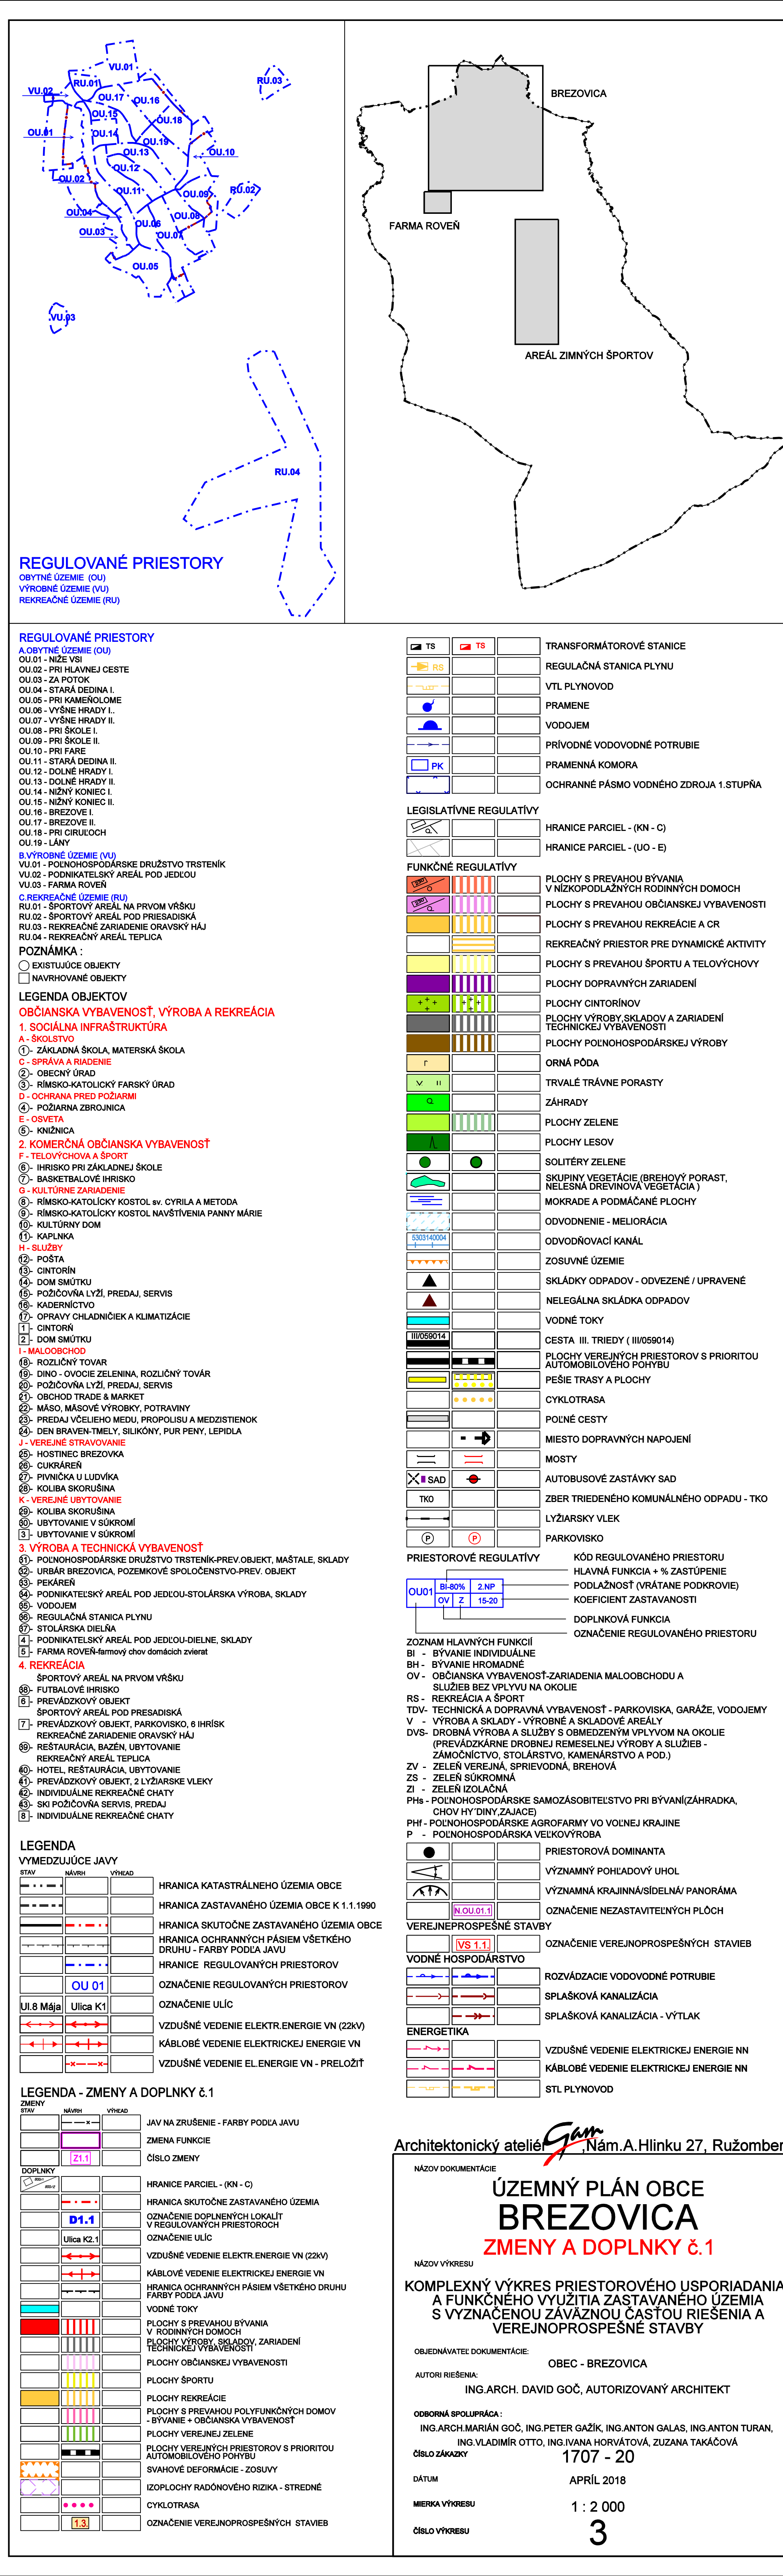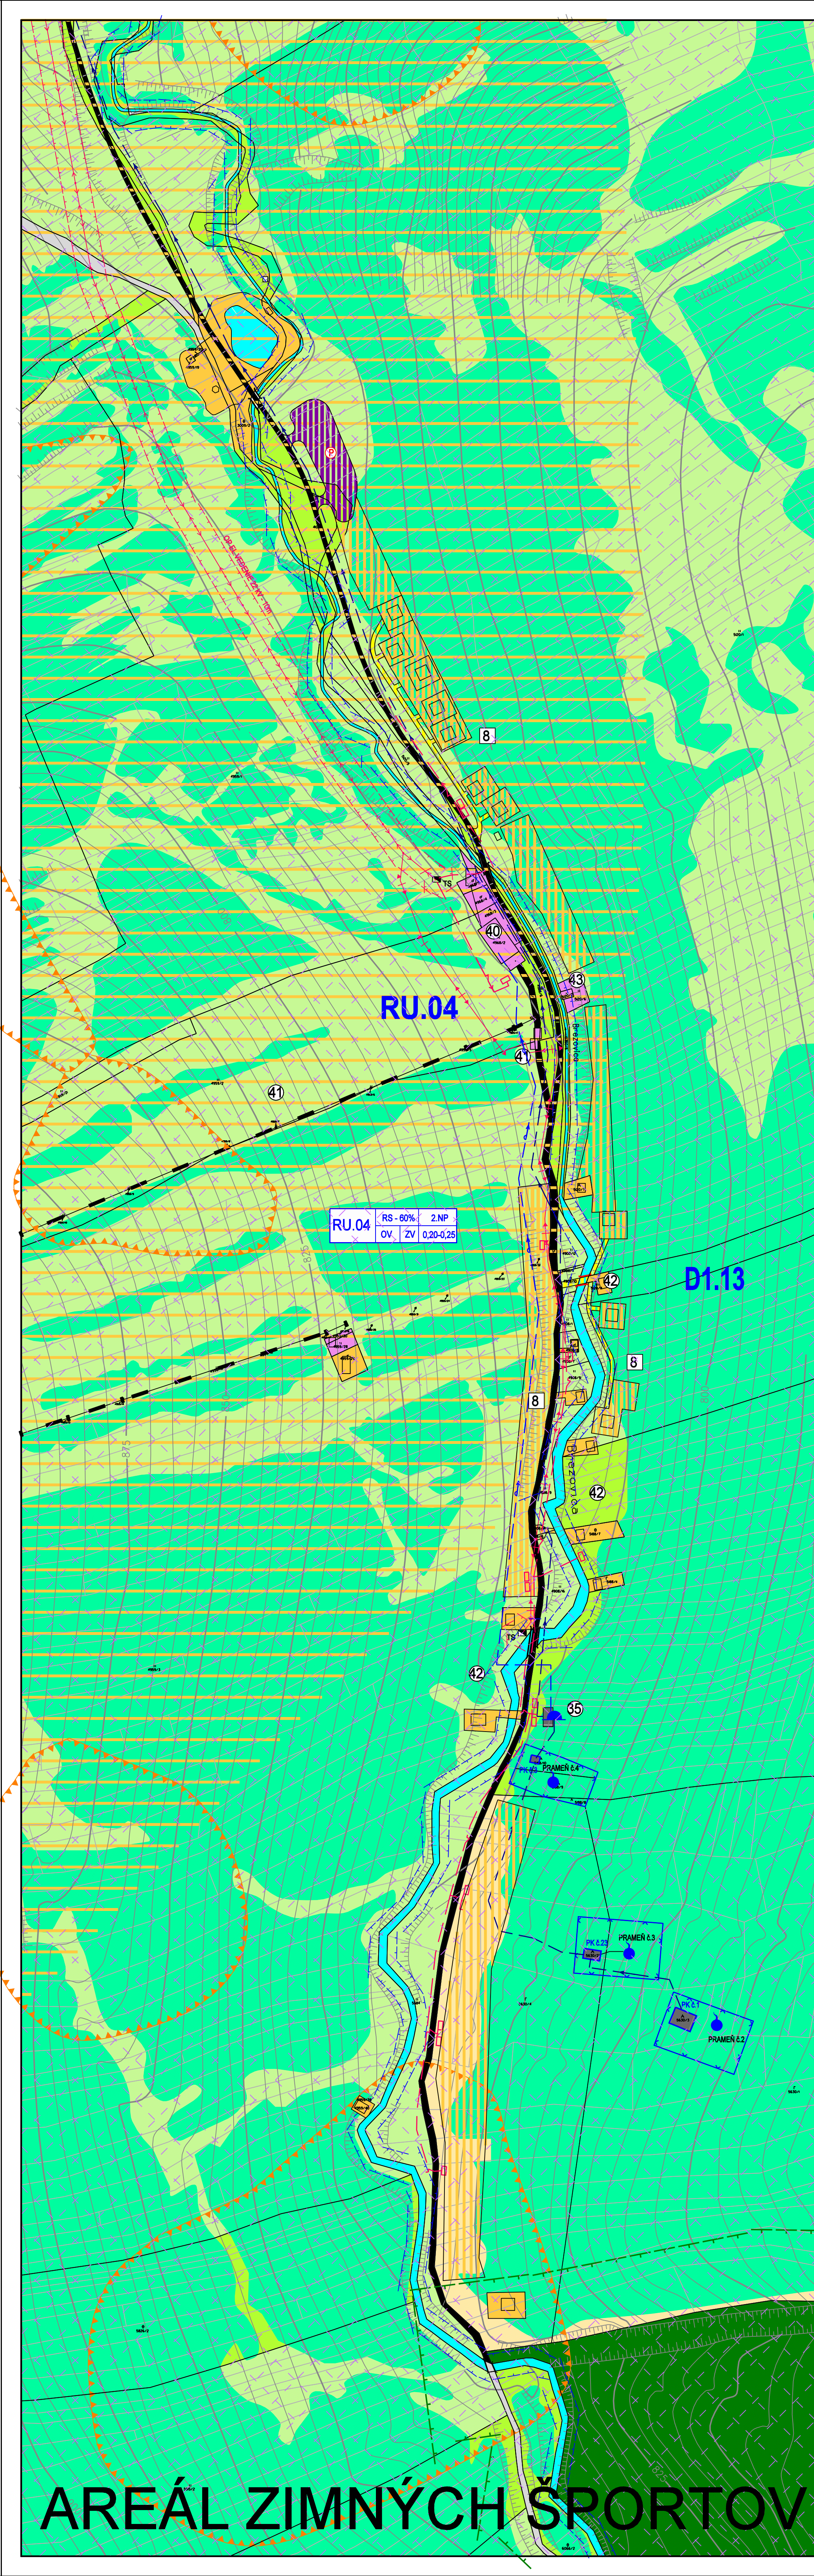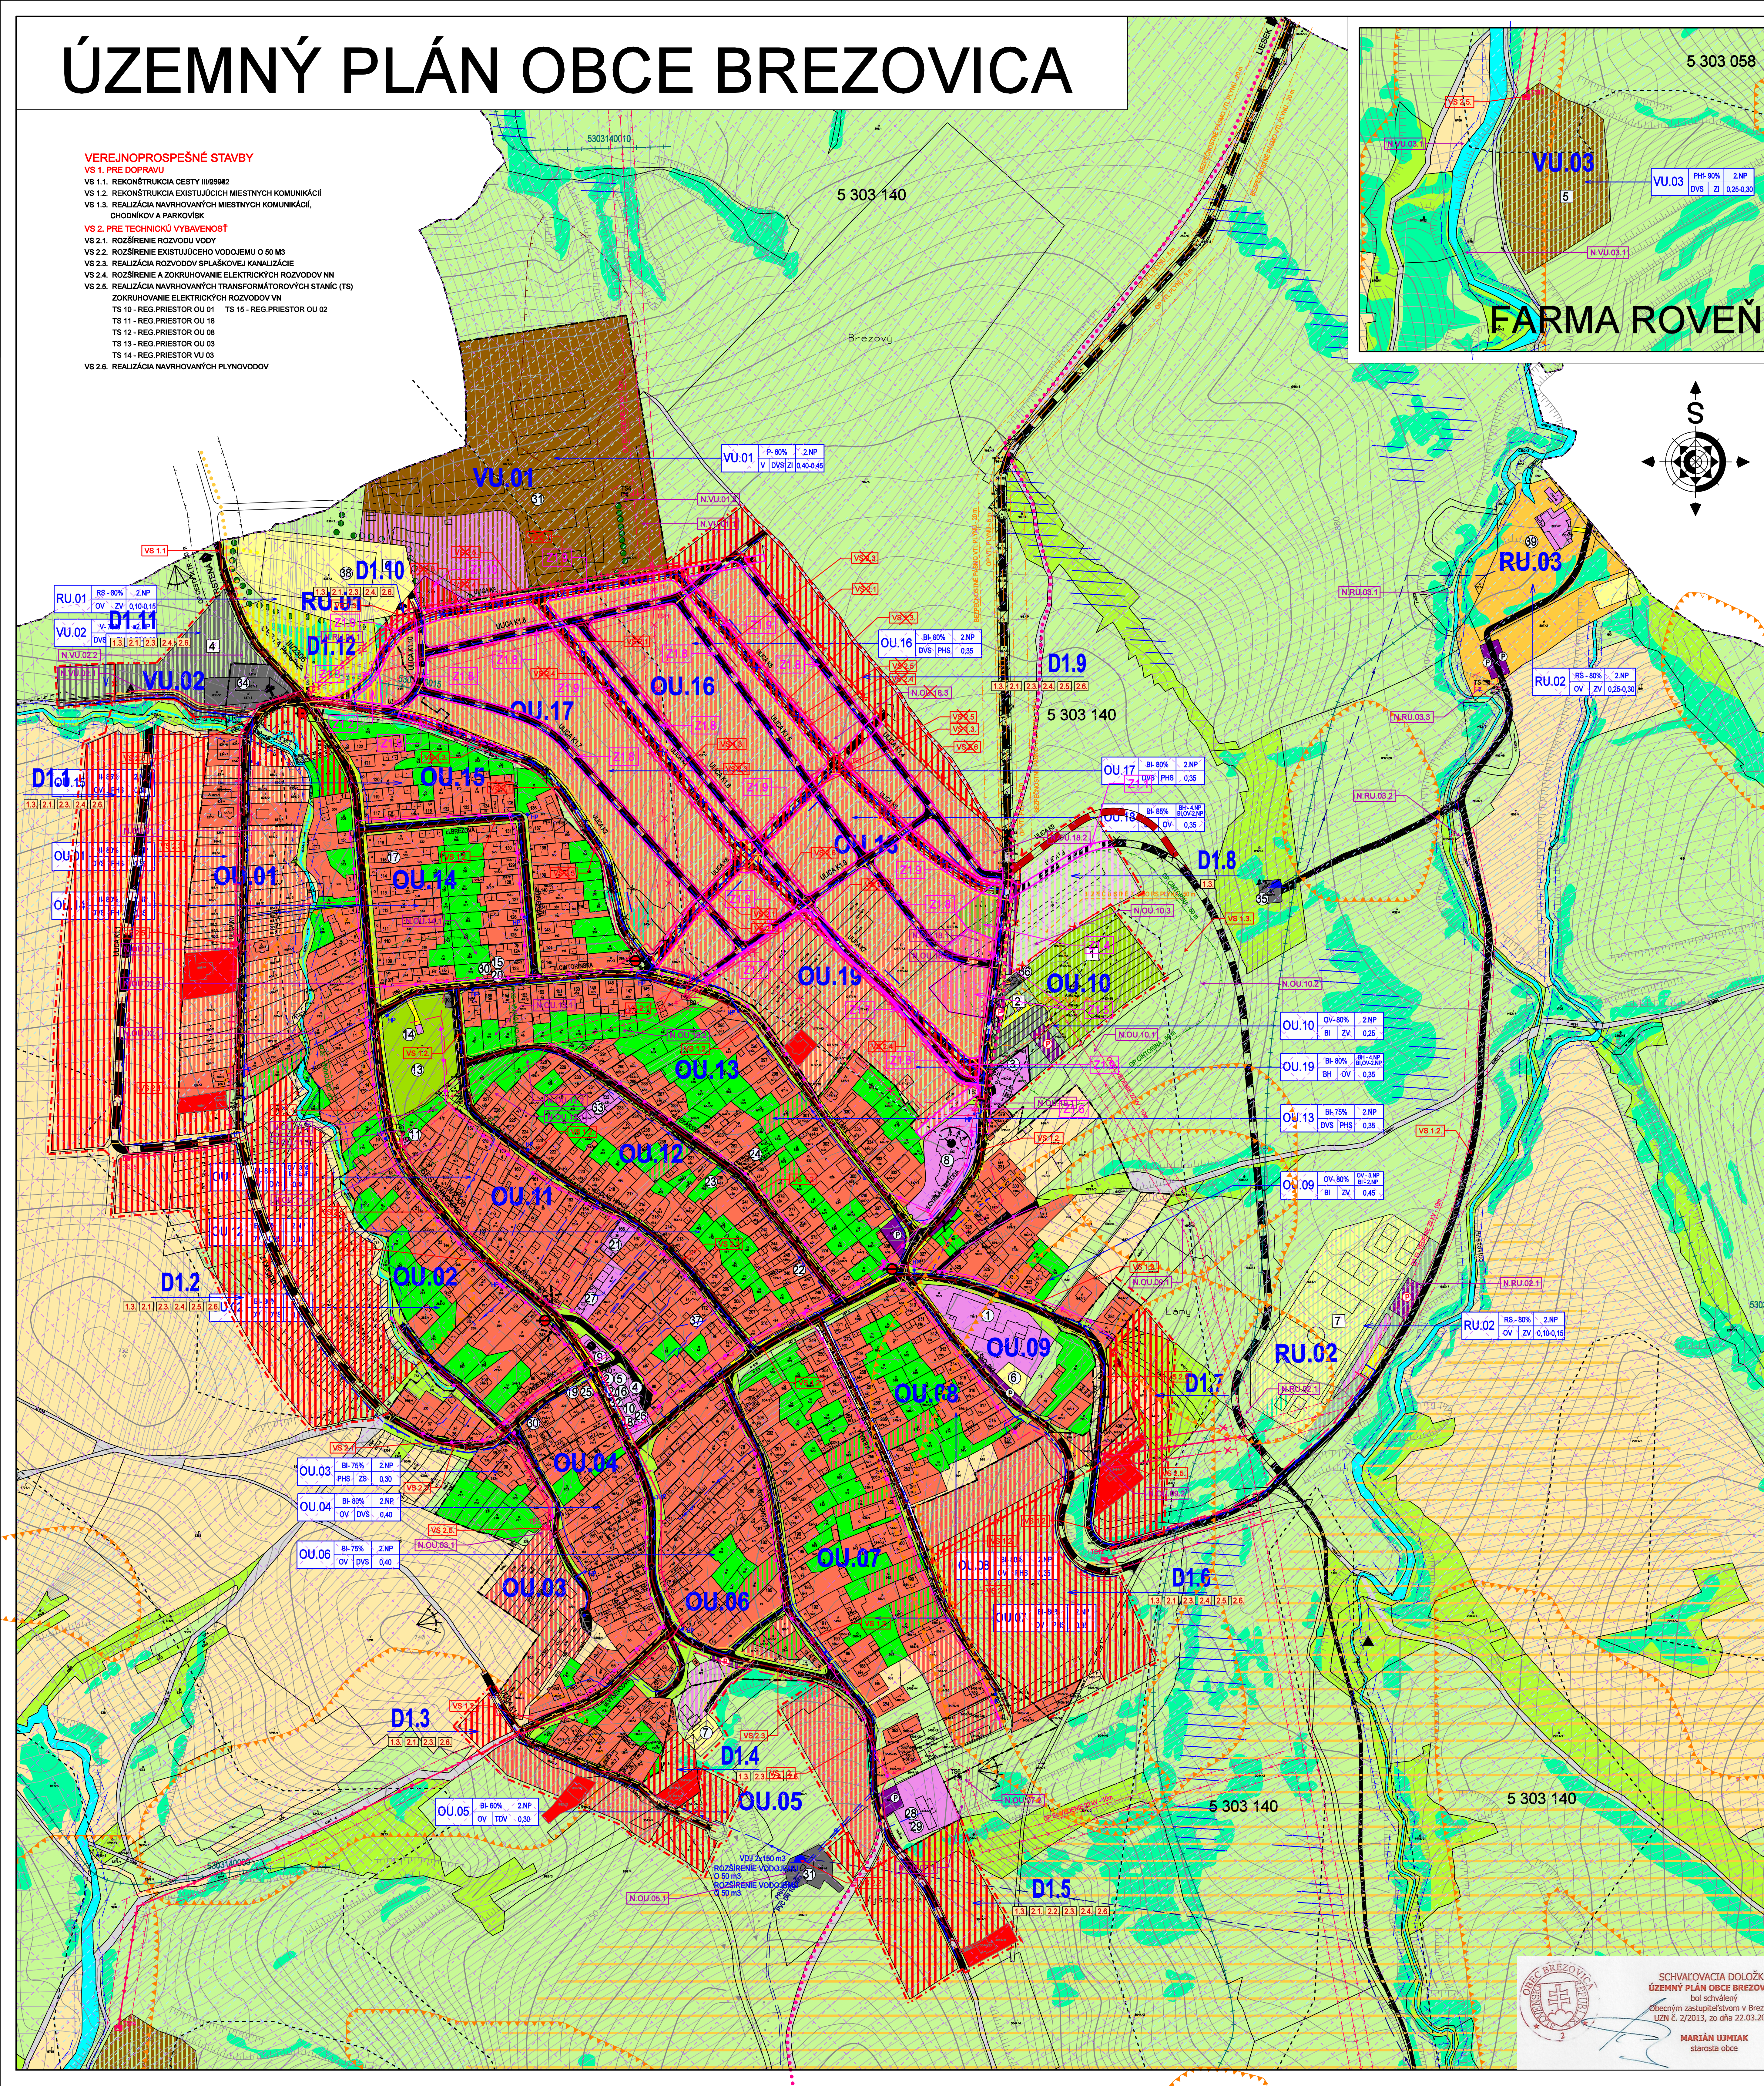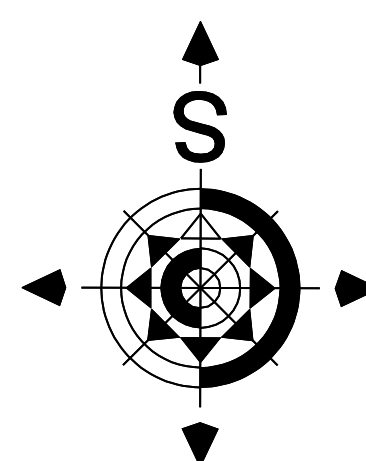

SCHVAĽOVACIA DOLOŽKA
ÚZEMNÝ PLÁN OBCE BREZOVICA
schválený
dňa 22.03.2013, do dňa 22.03.2013
MARIÁN LUKÁČIK
starosta obce

Architektonický ateliér **GAM** s.r.o.
Ing. A. Hlinka 27, Ružomberok
ÚZEMNÝ PLÁN OBCE
BREZOVICA
ZMENY A DOPLNKY č.1
KOMPLEXNÝ VÝKRES PRIESTOROVÉHO USPORIADANIA
A FUNKČNÉHO VYUŽITIA ZASTAVANÉHO ÚZEMIA
S VÝZNAMENOU ZÁVÄZNOU ČASŤOU RIŠENIA A
VEREJNOPROSPEŠNÉ STAVBY
OBRÁDKOVATEĽSKÉ DOKUMENTY:
AUTOR RIŠENIA:
ING. ARCH. DAVID GOČ, AUTORIZOVANÝ ARCHITEKT
OBRÁDKOVATEĽSKÉ DOKUMENTY:
ING. ARCH. MARIÁN GOČ, ING. PETER GAŽIK, ING. ANTON GALAS, ING. ANTON TURAN,
ING. VLADIMÍR OTTO, ING. IVANA HORVÁTOVÁ, ZUZANA TARAČOVÁ
ČÍSLO ZÁKAZY:
1707 - 20
DATUM:
APRÍL 2018
MIERKA VÝKRESU:
1 : 2 000
ČÍSLO VÝKRESU:
3